САОБРАЋАЈНИ ИНСТИТУТ ЦИП д.о.о.
11000 БЕОГРАД, НЕМАЊИНА 6/IV
тел: 011/3618-134, факс: 011/3618-324, web site: www.sicip.co.rs

SAOBRAĆAJNI INSTITUT CIP

CHINA RAILWAY DESIGN CORPORATION
Koste Racine 16b, 11000 Belgrade

中国铁设 CRDC

2/2.4.7.3.1 НАСЛОВНА СТРАНА

2/2.4 ПРОЈЕКАТ ТРАСЕ ПРУГЕ И СТАНИЦА - ДОЊИ И ГОРЊИ СТРОЈ

Инвеститор:	„Инфраструктура Железнице Србије“ а.д. Немањина 6/4, Београд
Наручилац:	Конзорцијум фирми China Railway International Corporation Ltd. (CRIC) & China Communication Construction Company Ltd. (CCCC)
Објекат:	Пруга Београд - Суботица државна граница (Келебија), **ДЕОНИЦА ПРУГЕ НОВИ САД - СУБОТИЦА - ДРЖАВНА ГРАНИЦА (КЕЛЕБИЈА),** у Новом Саду, Кисачу, Степановићеву, Змајеву, Врбасу, Ловћенцу, Малом Иђошу, Бачкој Тополи, Жеднику, Наумовићеву и Суботици, К.О. Нови Сад I, К.О. Нови Сад IV, К.О. Кисач, К.О. Руменка, К.О. Степановићево, К.О. Ченеј, К.О. Бачко Добро Поље, К.О. Врбас, К.О. Врбас - град, К.О. Змајево, К.О. Куцура, К.О. Ловћенац, К.О. Мали Иђош, К.О. Фекетић, К.О. Бачка Топола, К.О. Бачка Топола - Град, К.О. Мали Београд, К.О. Биково, К.О. Доњи Град, К.О. Жедник, К.О. Нови Град, К.О. Палић, К.О. Стари Град, на катастарским парцелама према списку приложеном у Главној свесци
Врста техничке документације:	**ПЗИ -** Пројекат за извођење – Одобрен
Назив и ознака дела пројекта:	**ПРОЈЕКАТ ТРАСЕ ПРУГЕ И СТАНИЦА - ДОЊИ И ГОРЊИ СТРОЈ** **2/2.4.7.3 Пројекат трасе пруге и станица - доњи и горњи строј - отворена пруга Жедник – Наумовићево део 3/3 -попречни профили**
За грађење / извођење радова:	Нова градња
Пројектант:	Саобраћајни институт ЦИП, д.о.о Немањина 6/ IV, Београд 351-02-03602/2020-09
Одговорно лице пројектанта:	Генерални директор: Милутин Игњатовић, дипл.инж
Потпис:	
Одговорни пројектант:	Злата Бијелић, маст.инж.грађ. Лиценца бр.430 И070 20
Потпис:	
Број дела пројекта:	2020-250 -САО-2/2.4.7.3
Место и датум:	Београд, децембар 2021.

Milutin Ignjatović
Digitally signed by Milutin Ignjatović
Date: 2022.09.02 14:45:19 +02'00'

Zlata Bijelić
Digitally signed by Zlata Bijelić
Date: 2022.08.31 15:19:26 +02'00'

ИЗВЕШТАЈ СТРУЧНОГ НАДЗОРА
О ПРЕГЛЕДУ ПРОЈЕКТНЕ ДОКУМЕНТАЦИЈЕ

Инвеститор: „Инфраструктура железнице Србије“ а.д. Немањина 6, Београд

Наручилац: Конзорцијум фирми China Railway International Corporation Ltd. (CRIC) & China Communication Construction Company Ltd. (CCCC)

Објекат: Пруга Београд - Суботица државна граница (Келебија), ДЕОНИЦА ПРУГЕ НОВИ САД - СУБОТИЦА - ДРЖАВНА ГРАНИЦА (КЕЛЕБИЈА), у Новом Саду, Кисачу, Степановићеву, Змајеву, Врбасу, Ловћенцу, Малом Иђошу, Бачкој Тополи, Жеднику, Наумовићеву и Суботици, К.О. Нови Сад I, К.О. Нови Сад IV, К.О. Кисач, К.О. Руменка, К.О. Степановићево, К.О. Ченеј, К.О. Бачко Добро Поље, К.О. Врбас, К.О. Врбас - град, К.О. Змајево, К.О. Куцура, К.О. Ловћенац, К.О. Мали Иђош, К.О. Фекетић, К.О. Бачка Топола, К.О. Бачка Топола - Град, К.О. Мали Београд, К.О. Биково, К.О. Доњи Град, К.О. Жедник, К.О. Нови Град, К.О. Палић, К.О. Стари Град, на катастарским парцелама према списку приложеном у Главној свесци

Врста техничке документације: Пројекат за извођење (ПЗИ)

Вршилац прегледа пројектне документације стручног надзора за доњи и горњи строј до сада је прегледао и, након што су исправљени недостаци од стране пројектаната, прихватио следећу документацију:

2/2.0 ПРОЈЕКАТ ТРАСЕ ПРУГЕ И СТАНИЦА – ДОЊИ И ГОРЊИ СТРОЈ – ТЕХНИЧКИ УСЛОВИ

2/2.2.1.1 ПРОЈЕКАТ ТРАСЕ ПРУГЕ И СТАНИЦА – ДОЊИ И ГОРЊИ СТРОЈ – ОТВОРЕНА ПРУГА РУМЕНКА-КИСАЧ ДЕО 1/2 – ТЕКСТУАЛНА ДОКУМЕНТАЦИЈА, СИТУАЦИОНИ ПЛАН И УЗДУЖНИ ПРОФИЛИ
2/2.2.1.2 ПРОЈЕКАТ ТРАСЕ ПРУГЕ И СТАНИЦА – ДОЊИ И ГОРЊИ СТРОЈ – ОТВОРЕНА ПРУГА РУМЕНКА - КИСАЧ ДЕО 2/2 – ПОПРЕЧНИ ПРОФИЛИ

2/2.2.2 ПРОЈЕКАТ ТРАСЕ ПРУГЕ И СТАНИЦА – ДОЊИ И ГОРЊИ СТРОЈ – СТАНИЦА КИСАЧ

2/2.3.2 ПРОЈЕКАТ ТРАСЕ ПРУГЕ И СТАНИЦА – ДОЊИ И ГОРЊИ СТРОЈ – ОТВОРЕНА ПРУГА ВРБАС НОВА – ВРБАС

2/2.2.7.1 ПРОЈЕКАТ ТРАСЕ ПРУГЕ И СТАНИЦА – ДОЊИ И ГОРЊИ СТРОЈ – ОТВОРЕНА ПРУГА ЗМАЈЕВО - ВРБАС ДЕО 1/3 – ТЕКСТУАЛНА ДОКУМЕНТАЦИЈА, СИТУАЦИОНИ ПЛАН И УЗДУЖНИ ПРОФИЛИ
2/2.2.7.2 ПРОЈЕКАТ ТРАСЕ ПРУГЕ И СТАНИЦА – ДОЊИ И ГОРЊИ СТРОЈ – ОТВОРЕНА ПРУГА ЗМАЈЕВО - ВРБАС ДЕО 2/3 – ПОПРЕЧНИ ПРОФИЛИ
2/2.2.7.3 ПРОЈЕКАТ ТРАСЕ ПРУГЕ И СТАНИЦА – ДОЊИ И ГОРЊИ СТРОЈ – ОТВОРЕНА ПРУГА ЗМАЈЕВО - ВРБАС ДЕО 3/3 – ПОПРЕЧНИ ПРОФИЛИ

2/2.3.1.1 ПРОЈЕКАТ ТРАСЕ ПРУГЕ И СТАНИЦА – ДОЊИ И ГОРЊИ СТРОЈ – СТАНИЦА ВРБАС НОВА ДЕО 1/2 - ТЕКСТУАЛНА ДОКУМЕНТАЦИЈА, СИТУАЦИОНИ ПЛАН И УЗДУЖНИ ПРОФИЛИ
2/2.3.1.2 ПРОЈЕКАТ ТРАСЕ ПРУГЕ И СТАНИЦА – ДОЊИ И ГОРЊИ СТРОЈ – СТАНИЦА ВРБАС НОВА ДЕО 2/2 – ПОПРЕЧНИ ПРОФИЛИ

2/2.4.6 ПРОЈЕКАТ ТРАСЕ ПРУГЕ И СТАНИЦА – ДОЊИ И ГОРЊИ СТРОЈ – СТАНИЦА ЖЕДНИК

2/2.4.7.1 ПРОЈЕКАТ ТРАСЕ ПРУГЕ И СТАНИЦА – ДОЊИ И ГОРЊИ СТРОЈ – ОТВОРЕНА ПРУГА ЖЕДНИК – НАУМОВИЋЕВО ДЕО 1/3 – ТЕКСТУАЛНА ДОКУМЕНТАЦИЈА, СИТУАЦИОНИ ПЛАН И УЗДУЖНИ ПРОФИЛИ

2/2.4.7.2 ПРОЈЕКАТ ТРАСЕ ПРУГЕ И СТАНИЦА – ДОЊИ И ГОРЊИ СТРОЈ – ОТВОРЕНА ПРУГА ЖЕДНИК – НАУМОВИЋЕВО ДЕО 2/3 – ПОПРЕЧНИ ПРОФИЛИ

2/2.4.7.3 ПРОЈЕКАТ ТРАСЕ ПРУГЕ И СТАНИЦА – ДОЊИ И ГОРЊИ СТРОЈ – ОТВОРЕНА ПРУГА ЖЕДНИК – НАУМОВИЋЕВО ДЕО 3/3 – ПОПРЕЧНИ ПРОФИЛИ

2/2.5.1 ПРОЈЕКАТ ТРАСЕ ПРУГЕ И СТАНИЦА – ДОЊИ И ГОРЊИ СТРОЈ – СТАНИЦА НАУМОВИЋЕВО

2/2.5.2.1 ПРОЈЕКАТ ТРАСЕ ПРУГЕ И СТАНИЦА – ДОЊИ И ГОРЊИ СТРОЈ – ОТВОРЕНА ПРУГА НАУМОВИЋЕВО – СУБОТИЦА – ДЕО 1/2 – ТЕКСТУАЛНА ДОКУМЕНТАЦИЈА, СИТУАЦИОНИ ПЛАН И УЗДУЖНИ ПРОФИЛ

2/2.5.2.2 ПРОЈЕКАТ ТРАСЕ ПРУГЕ И СТАНИЦА – ДОЊИ И ГОРЊИ СТРОЈ – ОТВОРЕНА ПРУГА НАУМОВИЋЕВО – СУБОТИЦА – ДЕО 2/2 – ПОПРЕЧНИ ПРОФИЛИ

2/12.1 КАБЛОВСКА ТРАСА ЗА ПРУЖНЕ ТК КАБЛОВЕ – ДЕОНИЦА НОВИ САД (УКЉУЧИВО) – РУМЕНКА (ИСКЉУЧИВО)

Закључак:

Свеске представљају целине по деоницама и станицама и испуњавају одредбе утврђене Правилником о садржини, начину и поступку израде и начину вршења контроле техничке документације према класи и намени објеката („Сл. гласник РС“, бр. 73/2019).

Уз сваки комплет пројеката потребно је стручном надзору приложити свеску 2/2.0 Технички услови за извођење радова.

Вршилац стручног надзора за преглед техничке документације за доњи и горњи строј је прихватио горе наведене пројекте.

Статус Извештаја стручног Надзора о прегледу пројектне документације

А	ПЗИ пројекат се прихвата	X
Б	ПЗИ пројекат се прихвата са коментарима	
Ц	ПЗИ пројекат се одбија	

Одговорно лице ревизије надзорне службе

Бошко Чоко, дипл.инж.грађ.

Београд, 14.04.2022.

2/2.4.7.3.2. САДРЖАЈ

ПРОЈЕКАТ ТРАСЕ ПРУГЕ И СТАНИЦА - ДОЊИ И ГОРЊИ СТРОЈ
отворена пруга Жедник – Наумовићево део 3/3 - попречни профили

2/2.4.7.3.1.	**Насловна страна**
2/2.4.7.3.2.	**Садржај**
2/2.4.7.3.3.	**Решење о одређивању одговорног пројектанта**
2/2.4.7.3.4.	**Изјава одговорног пројектанта**
2/2.4.7.3.7.	**Графичка документација**
2/2.4.7.3.7.6.23.- 2/2.4.7.3.7.6.43.	Попречни профили km 161+825.00- km 165+943.07 P=1:100

2/2.4.7.3.3. РЕШЕЊЕ О ОДРЕЂИВАЊУ ОДГОВОРНОГ ПРОЈЕКТАНТА

На основу члана 128 Закона о планирању и изградњи ("Службени гласник РС", бр. 72/09, 81/09 - исправка, 64/10 – одлука УС, 24/11, 121/12, 42/13 – одлука УС, 50/13 – одлука УС, 98/13 – одлука УС, 132/14, 145/14, 83/18, 31/19 и 37/19 -др.закон и 9/20 и 52/21) и одредби Правилника о садржини, начину и поступку израде и начину вршења контроле техничке документације према класи и намени објеката ("Службени гласник РС" бр 73/2019) као:

ОДГОВОРНИ ПРОЈЕКТАНТ

за израду **ПРОЈЕКТА ТРАСЕ ПРУГЕ И СТАНИЦА - ДОЊИ И ГОРЊИ СТРОЈ 2/2.4.7.3 Пројекат трасе пруге и станица - доњи и горњи строј - отворена пруга Жедник – Наумовићево део 3/3 - попречни профили**, који је део ПЗИ - Пројекта за извођење за изградњу пруге Београд - Суботица државна граница (Келебија), **ДЕОНИЦА ПРУГЕ НОВИ САД - СУБОТИЦА - ДРЖАВНА ГРАНИЦА (КЕЛЕБИЈА)**, у Новом Саду, Кисачу, Степановићеву, Змајеву, Врбасу, Ловћенцу, Малом Иђошу, Бачкој Тополи, Жеднику, Наумовићеву и Суботици, К.О. Нови Сад I, К.О. Нови Сад IV, К.О. Кисач, К.О. Руменка, К.О. Степановићево, К.О. Ченеј, К.О. Бачко Добро Поље, К.О. Врбас, К.О. Врбас - град, К.О. Змајево, К.О. Куцура, К.О. Ловћенац, К.О. Мали Иђош, К.О. Фекетић, К.О. Бачка Топола, К.О. Бачка Топола - Град, К.О. Мали Београд, К.О. Биково, К.О. Доњи Град, К.О. Жедник, К.О. Нови Град, К.О. Палић, К.О. Стари Град, на катастарским парцелама према списку приложеном у Главној свесци, одређује се:

Злата Бијелић, маст.инж.грађ. ______________________________ 430 И070 20

Пројектант:	САОБРАЋАЈНИ ИНСТИТУТ ЦИП д.о.о., Београд Немањина 6/IV
Одговорно лице/заступник:	Генерални директор: Милутин Игњатовић, дипл.инж.
	Потпис:
Број техничке документације:	2020-250 -САО-2/2.4.7.3
Место и датум:	Београд, децембар 2021.год.

2/2.4.7.3.4. ИЗЈАВА ОДГОВОРНОГ ПРОЈЕКТАНТА ПРОЈЕКТА

Одговорни пројектант пројекта **ПРОЈЕКТА ТРАСЕ ПРУГЕ И СТАНИЦА - ДОЊИ И ГОРЊИ СТРОЈ- 2/2.4.7.3 Пројекат трасе пруге и станица - доњи и горњи строј - отворена пруга Жедник – Наумовићево део 3/3 - попречни профили**, који је део ПЗИ - Пројекта за извођење за изградњу пруге Београд - Суботица државна граница (Келебија), **ДЕОНИЦА ПРУГЕ НОВИ САД - СУБОТИЦА - ДРЖАВНА ГРАНИЦА (КЕЛЕБИЈА)**, у Новом Саду, Кисачу, Степановићеву, Змајеву, Врбасу, Ловћенцу, Малом Иђошу, Бачкој Тополи, Жеднику, Наумовићеву и Суботици, К.О. Нови Сад I, К.О. Нови Сад IV, К.О. Кисач, К.О. Руменка, К.О. Степановићево, К.О. Ченеј, К.О. Бачко Добро Поље, К.О. Врбас, К.О. Врбас - град, К.О. Змајево, К.О. Куцура, К.О. Ловћенац, К.О. Мали Иђош, К.О. Фекетић, К.О. Бачка Топола, К.О. Бачка Топола - Град, К.О. Мали Београд, К.О. Биково, К.О. Доњи Град, К.О. Жедник, К.О. Нови Град, К.О. Палић, К.О. Стари Град, на катастарским парцелама према списку приложеном у Главној свесци:

Злата Бијелић, маст.инж.грађ.

ИЗЈАВЉУЈЕМ

1. да је пројекат у свему у складу са издатим Локацијским условима:

-бр. ROP-MSGI-7141-LOC-1/2020, Заводни број: 350-02-00109/2020-14 од 08.05.2020,

-бр. ROP-MSGI-931-LOCA-3/2020, Заводни број: 350-02-00192/2020-14 од 29.05.2020;

-бр. ROP-MSGI-28188-LOCAH-6/2021, Заводни број: 350-02-01883/2021-07 од 30.09.2021. год.

2. да је пројекат у свему у складу са пројектом за грађевинску дозволу и издатом грађевинском дозволом:

-бр. ROP-MSGI-27315-CPI-2/2021, Заводни број: 351-02-03590/2021-07 од 26.10.2021.год.

3. да је пројекат израђен у складу са Законом о планирању и изградњи, прописима, стандардима и нормативима из области изградње објеката и правилима струке;

4. да је пројекат у свему у складу са начинима за обезбеђење испуњења основних захтева за објекат прописаних елаборатима и студијама.

Одговорни пројектант :	Злата Бијелић, маст.инж.грађ.
Број лиценце:	430 И070 20
	Потпис:
Број техничке документације:	2020-250 -САО-2/2.4.7.3
Место и датум:	Београд, децембар 2021.год.

2/2.4.7.3.7 ГРАФИЧКА ДОКУМЕНТАЦИЈА

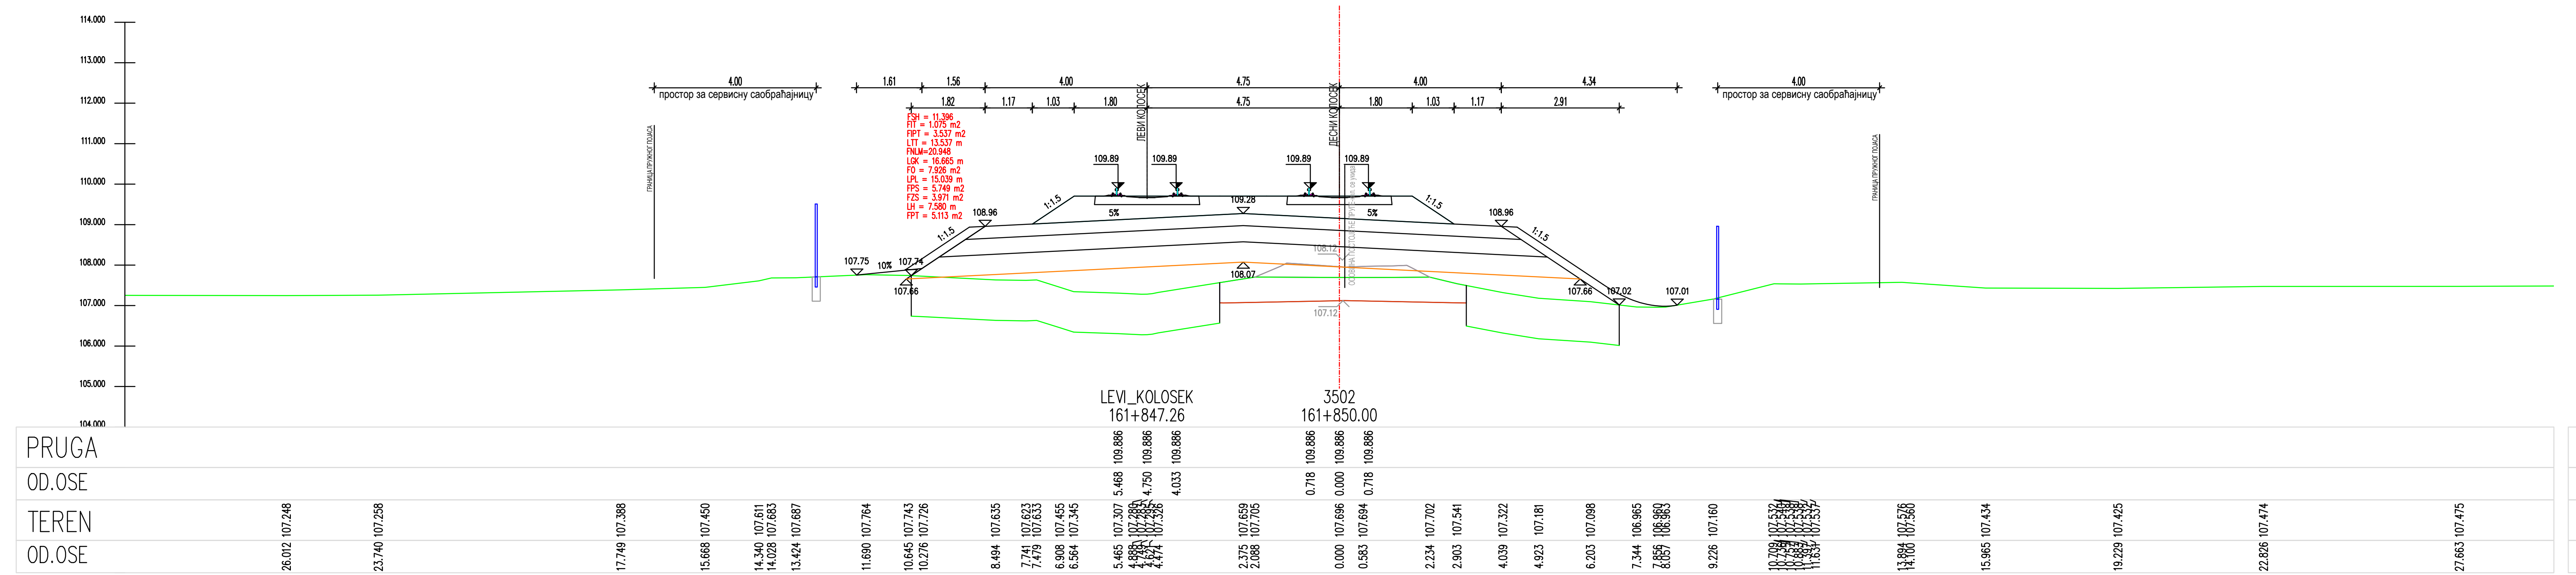
LEVI_KOLOSEK
161+847.26
3502
161+850.00
PRUGA
OD.OSE
TEREN
OD.OSE

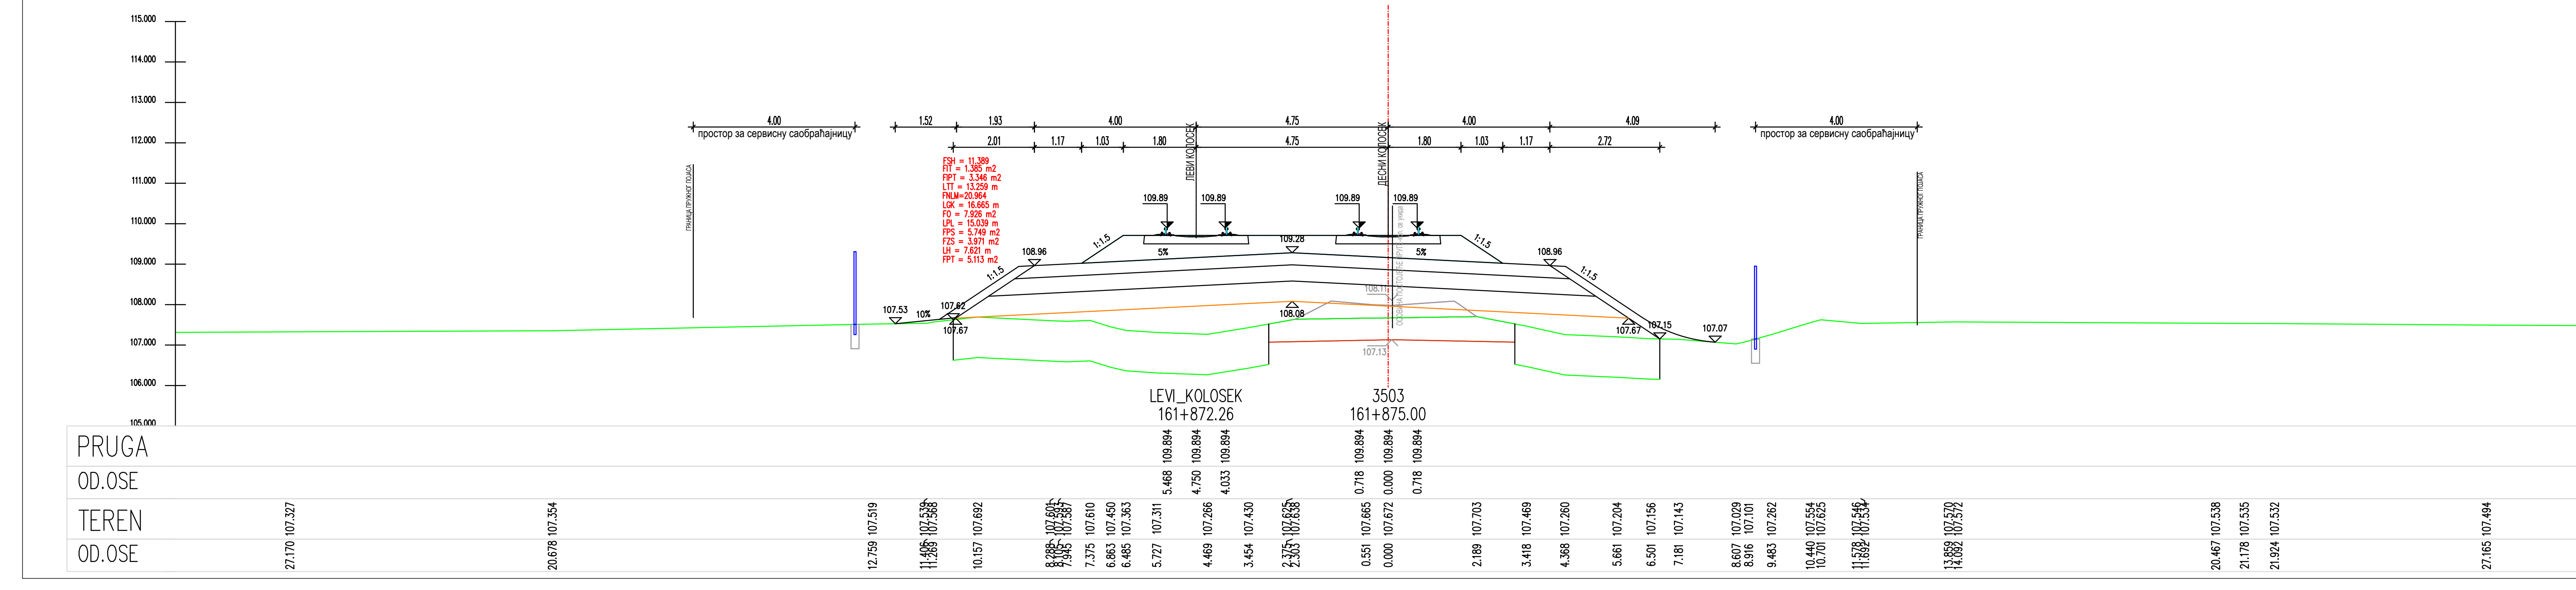
LEVI_KOLOSEK
161+872.26
3503
161+875.00
PRUGA
OD.OSE
TEREN
OD.OSE

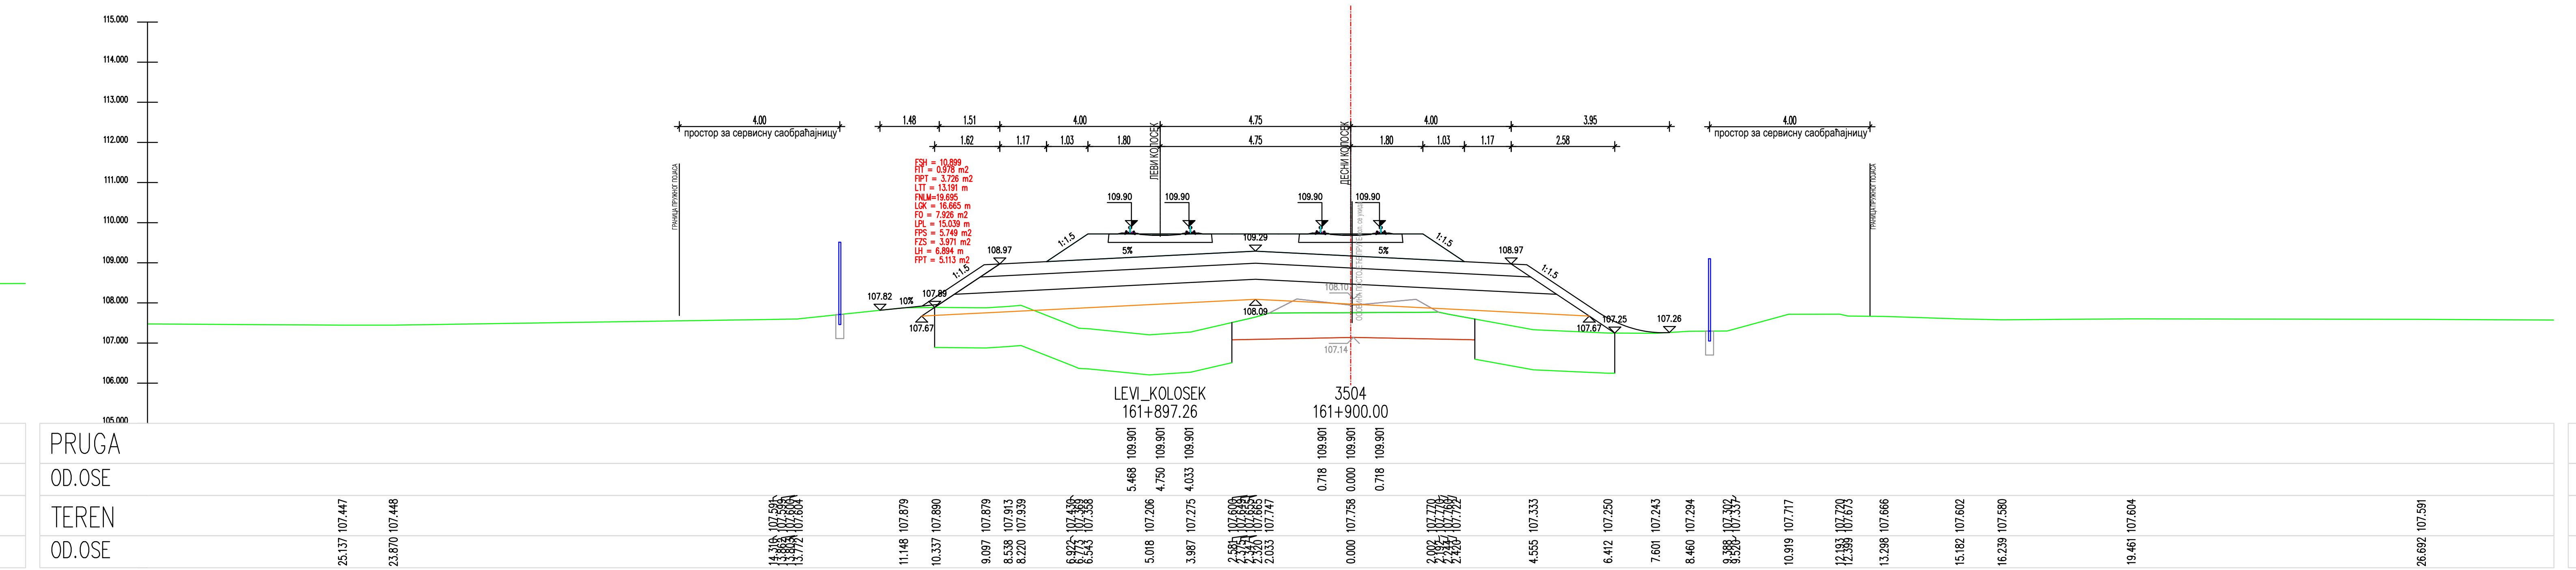
LEVI_KOLOSEK
161+897.26
3504
161+900.00
PRUGA
OD.OSE
TEREN
OD.OSE

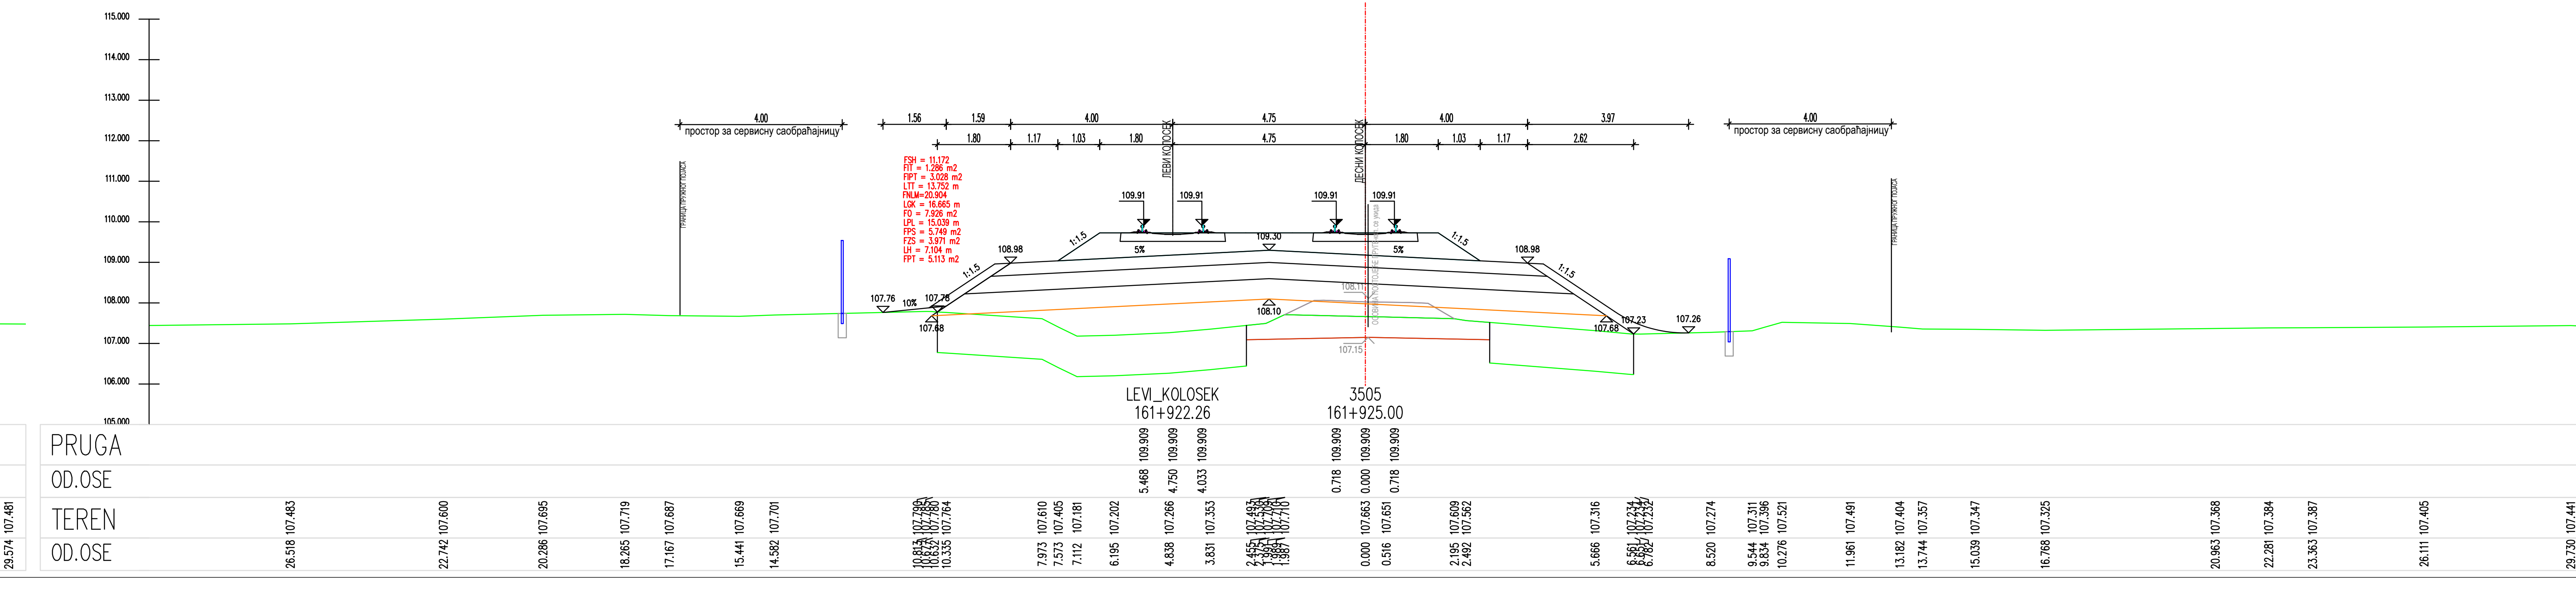
LEVI_KOLOSEK
161+922.26
3505
161+925.00
PRUGA
OD.OSE
TEREN
OD.OSE

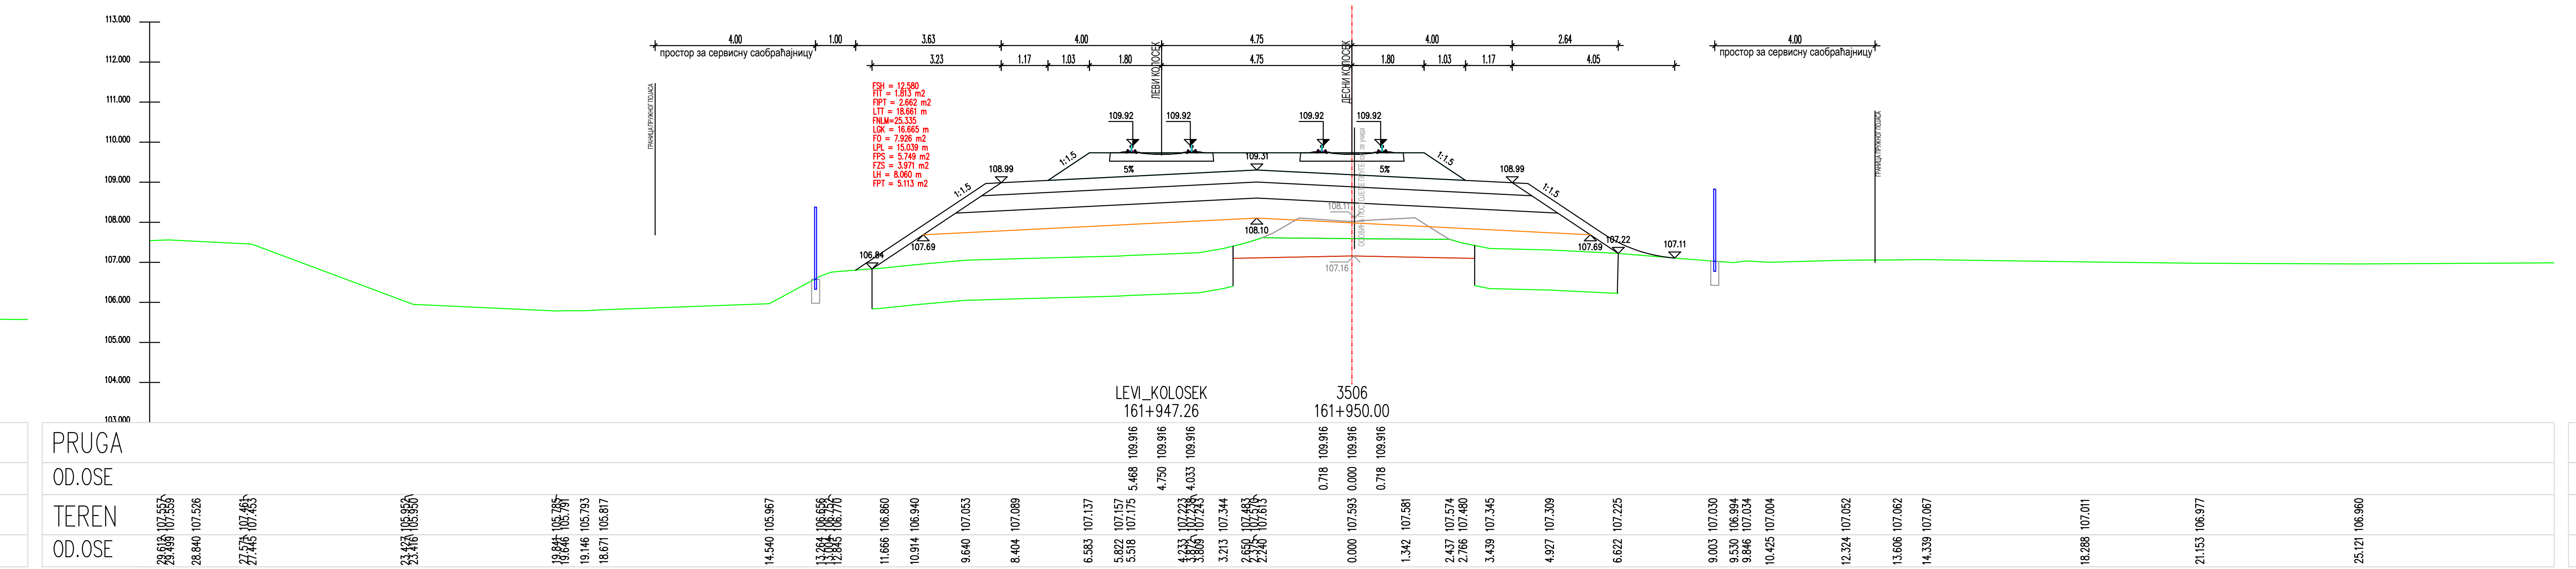
LEVI_KOLOSEK
161+947.26
3506
161+950.00
PRUGA
OD.OSE
TEREN
OD.OSE

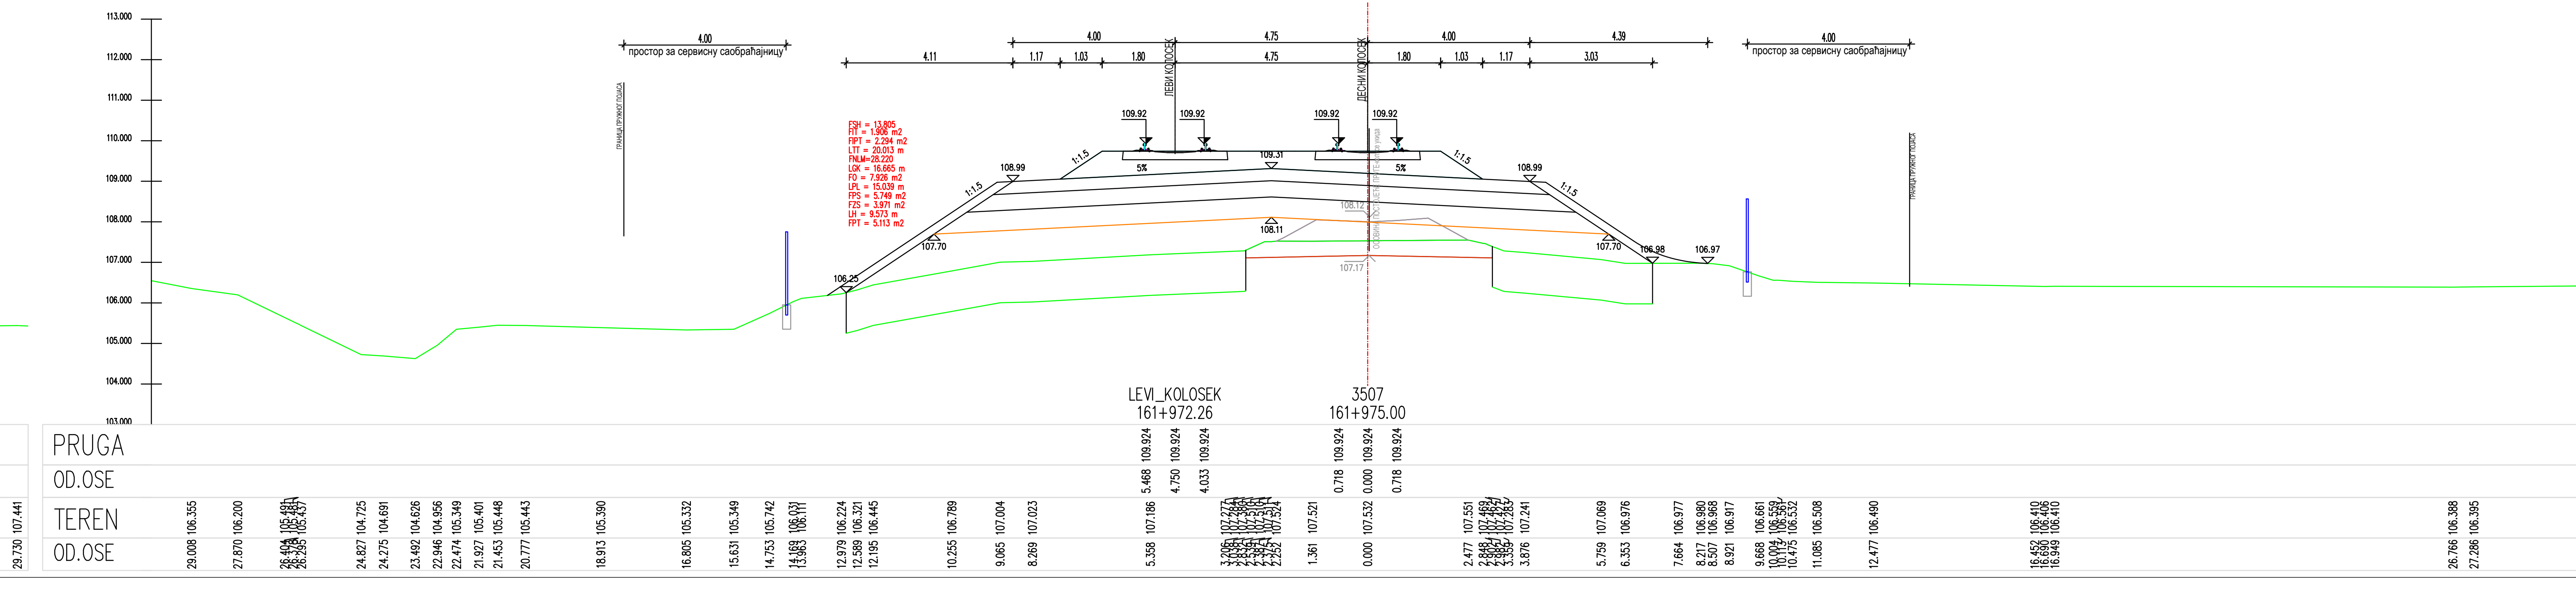
LEVI_KOLOSEK
161+972.26
3507
161+975.00
PRUGA
OD.OSE
TEREN
OD.OSE

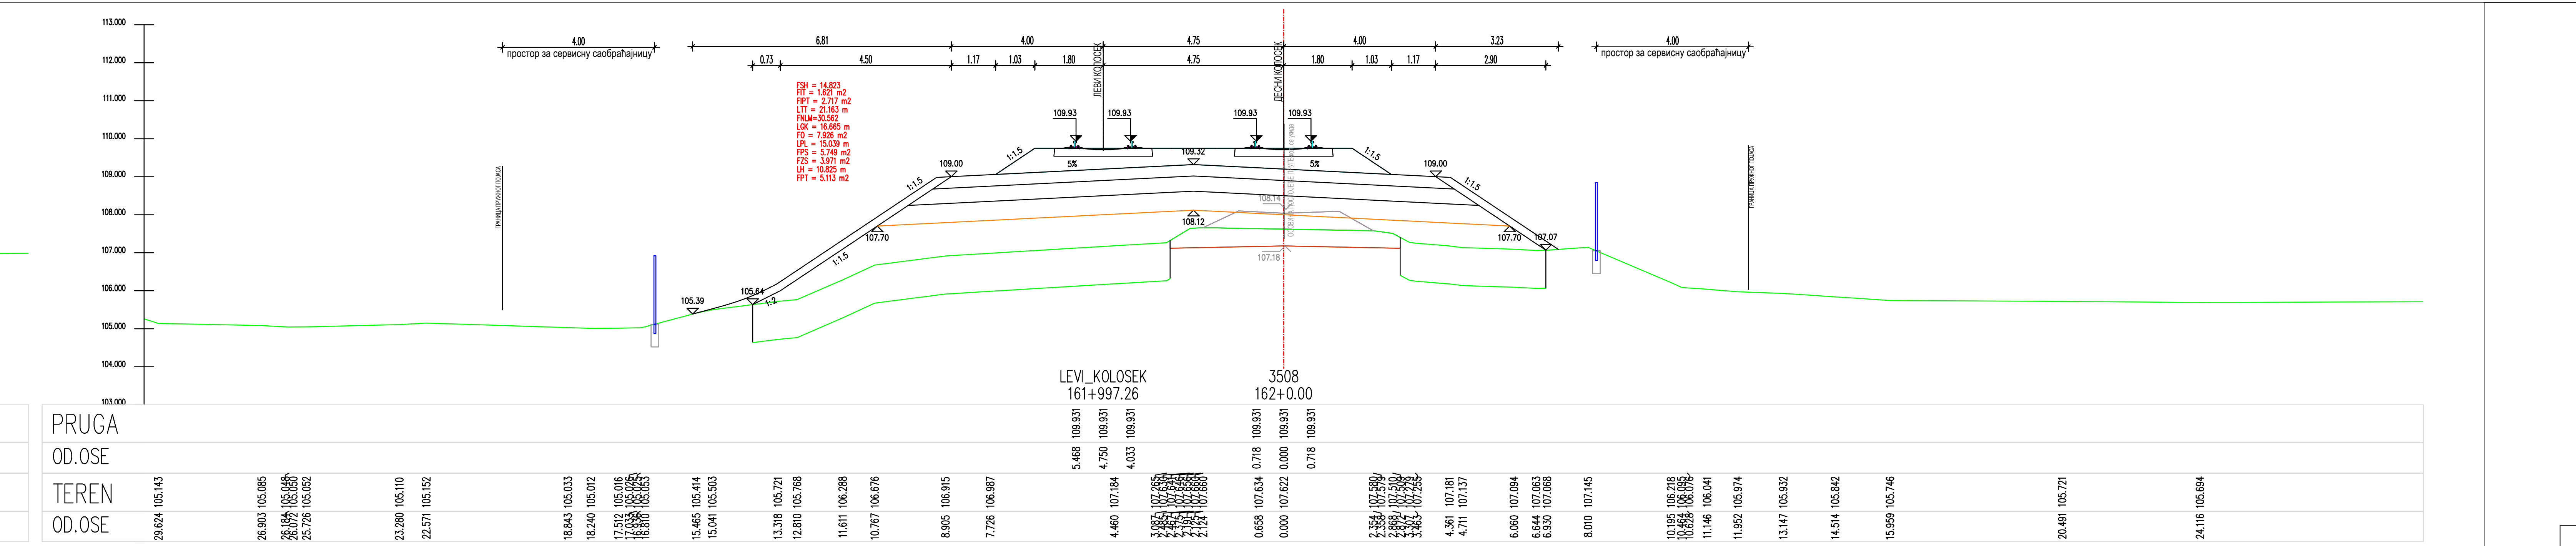
LEVI_KOLOSEK
161+997.26
3508
162+0.00
PRUGA
OD.OSE
TEREN
OD.OSE

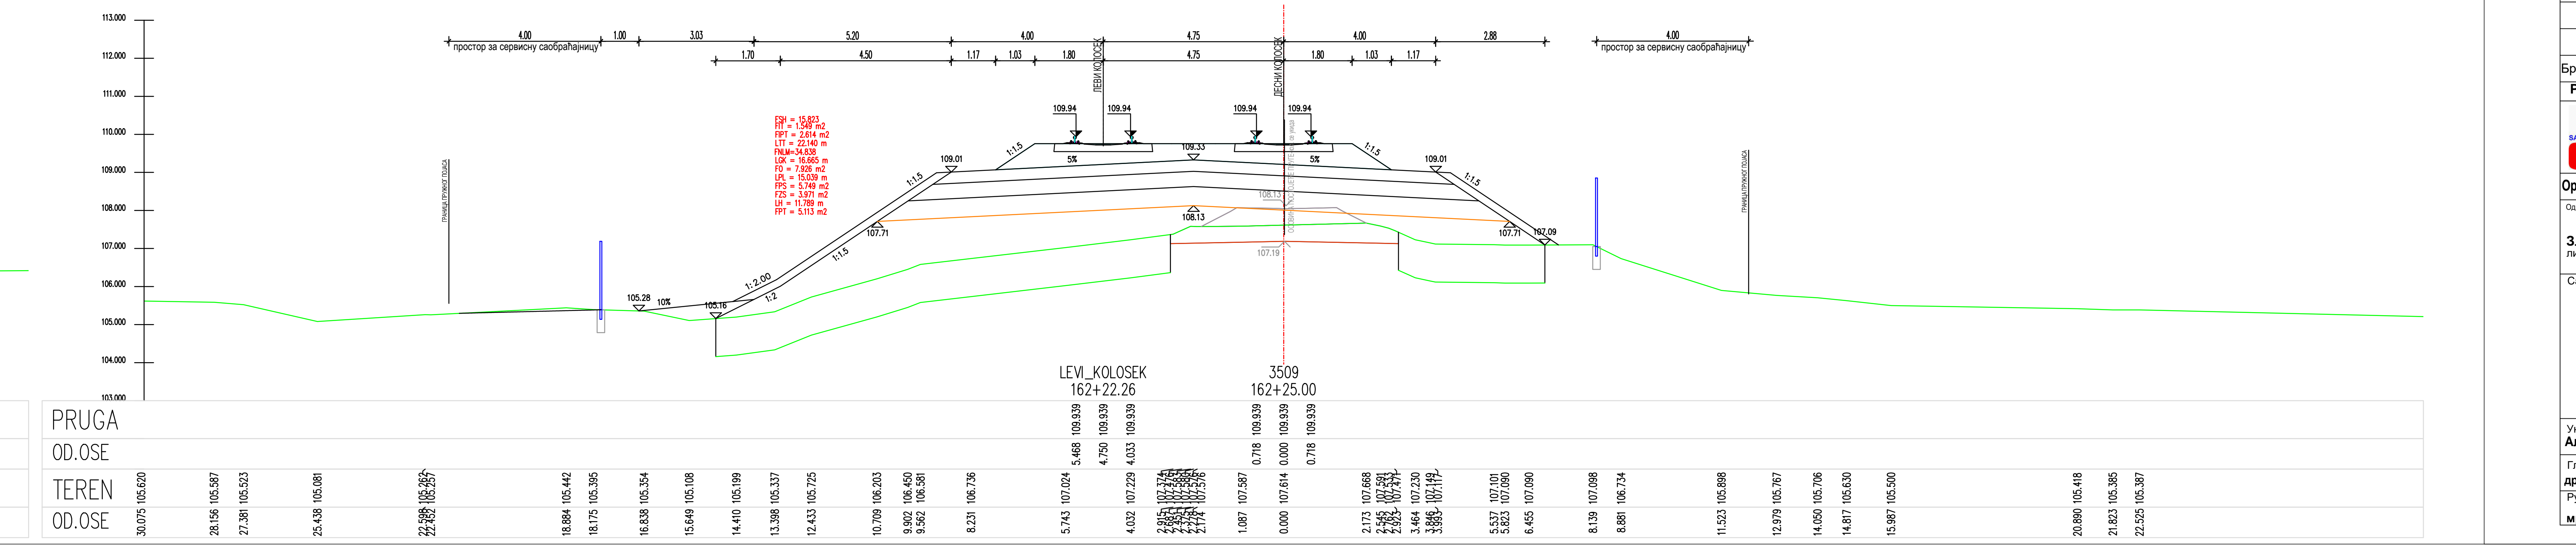
LEVI_KOLOSEK
162+22.26
3509
162+25.00
PRUGA
OD.OSE
TEREN
OD.OSE

ЛЕГЕНДА:

Fsh...	СКИДАЊЕ ХУМУСА
Fit...	ИСКОП ПОСТОЈЕЋЕГ ТУЦАНИКА
Fipt...	ИСКОП ПОСТОЈЕЋЕГ ТАМПОНА
Fi...	ИСКОП
Fis...	ИСКОП СТЕПЕНИЦА
Ltt...	ВАЉАЊЕ ТЕМЕЉНОГ ТЛА
Fnlm...	НАСИП ОД ЛОКАЛНОГ МАТЕРИЈАЛА
Fnnm...	НАСИП ОД НЕКОХЕРЕНТНОГ МАТЕРИЈАЛА
Lgk...	ГЕОТЕКСТИЛ + ГЕОМРЕЖА
Fo...	СЛОЈ ОЈАЧАЊА НАСИПА-ЗАМЕНЕ ТЛА
Lpl...	ВАЉАЊЕ ПОСТЕЉИЦЕ
Fps...	ПРЕЛАЗНИ СЛОЈ
Fzs...	ЗАШТИТНИ СЛОЈ
Lh...	ХУМУЗИРАЊЕ
Fpt...	ПРОЈЕКТОВАНИ ТУЦАНИК
Fid...	ИСКОП ДРЕНАЖЕ

03		
02		
01		
Број	Датум	Опис

Ревизиони блок:

SAOBRAĆAJNI INSTITUT CIP

САОБРАЋАЈНИ ИНСТИТУТ ЦИП, д.о.о.

Немањина 6; 11000 Београд; Србија
Тел: 011/3618-134; Факс: 011/3618-324; web site: www.sicip.co.rs

Организациона јединица:САОБРАЋАЈНИЦЕ

Одговорни пројектант :
Злата Бијелић, мастер.инж.грађ.
лиценца број: 430И07020

Сарадници:

Унутрашња контрола:
Александра Лалић, дипл.грађ.инж.

Главни пројектант:
др Љиљана Милић Марковић,дипл.грађ.инж.

Руководилац организационе јединице:
мр Новица Стевановић, дипл.грађ.инж.

Инвеститор пројекта:
" ИНФРАСТРУКТУРА ЖЕЛЕЗНИЦЕ СРБИЈЕ " А.Д.
Инфраструктура железнице Србије а.д.
Немањина 6/IV, Београд

Наручилац пројекта:
Joint Venture of

中国铁路国际有限公司
CHINA RAILWAY International Co., Ltd.

China Railway International Corporation Ltd. (CRIC)
No.10 Fuxing Road,Haidian District,Beijing
P.R China, 100844

CHINA COMMUNICATIONS CONSTRUCTION COMPANY LIMITED

China Communication Construction Company Ltd. (CCCC)
No.85 Deshengmenwai Street,Xicheng District,Beijing
P.R China, 100088

Објекат:
ПРУГА БЕОГРАД - СУБОТИЦА - ДРЖАВНА ГРАНИЦА (КЕЛЕБИЈА)
ДЕОНИЦА ПРУГЕ НОВИ САД - СУБОТИЦА - ДРЖАВНА ГРАНИЦА (КЕЛЕБИЈА)

Део пројекта:
ПРОЈЕКАТ ТРАСЕ ПРУГЕ И СТАНИЦА - ДОЊИ И ГОРЊИ СТРОЈ

2/2.4.7.3 ПРОЈЕКАТ ТРАСЕ ПРУГЕ И СТАНИЦА - ДОЊИ И ГОРЊИ СТРОЈ-ОТВОРЕНА ПРУГА ЖЕДНИК-НАУМОВИЋЕВО ДЕО 3/3 - ПОПРЕЧНИ ПРОФИЛИ

Цртеж:	Размера:
ПОПРЕЧНИ ПРОФИЛИ	1:100

Врста тех. док.:	датум:	Цртеж бр.
ПЗИ	**12.2021.**	2020-250-САО-2/2.4.7.3.7.6.23

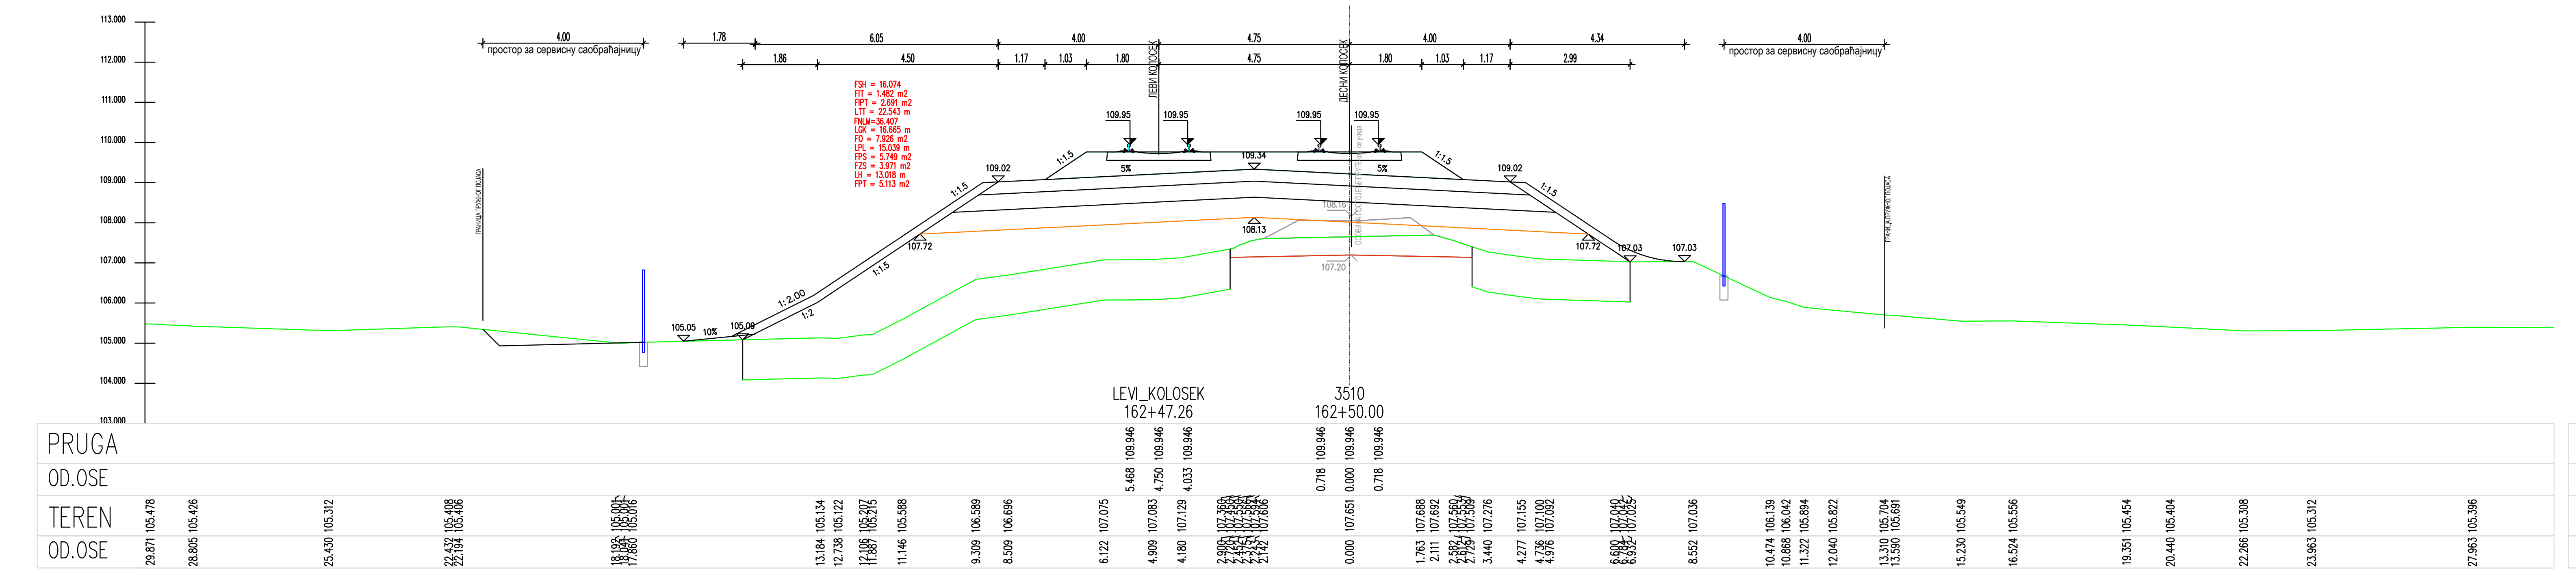
LEVI_KOLOSEK
162+47.26
2010
162+50.00
PRUGA
OD.OSE
TEREN
OD.OSE
простор за сервисну саобраћајницу

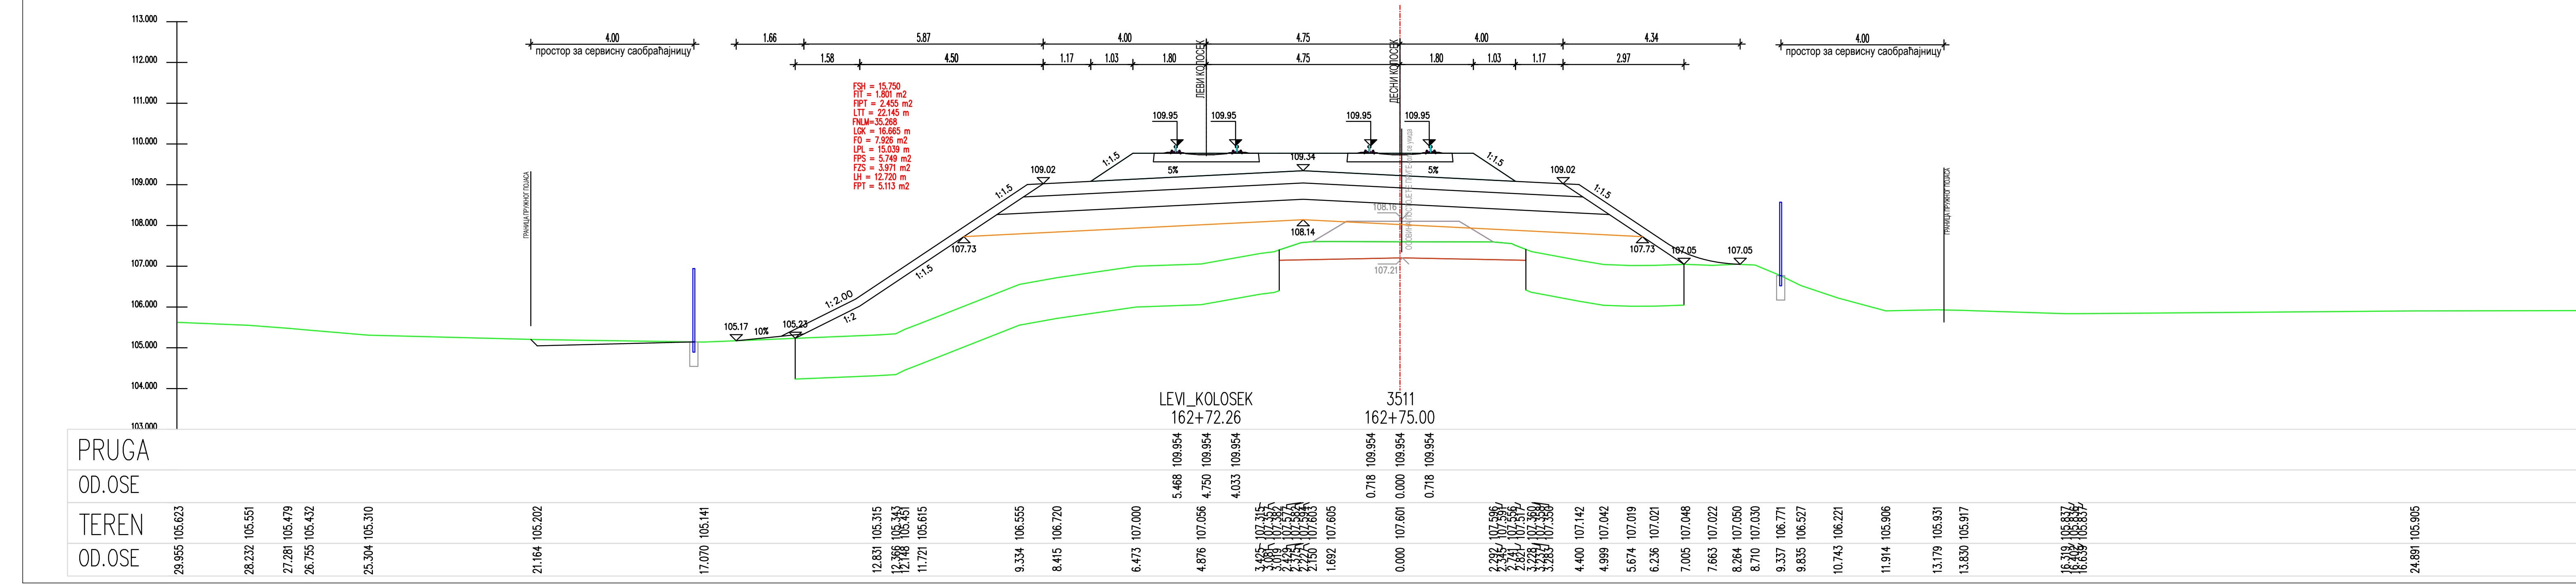
LEVI_KOLOSEK
162+72.26
2011
162+75.00
PRUGA
OD.OSE
TEREN
OD.OSE

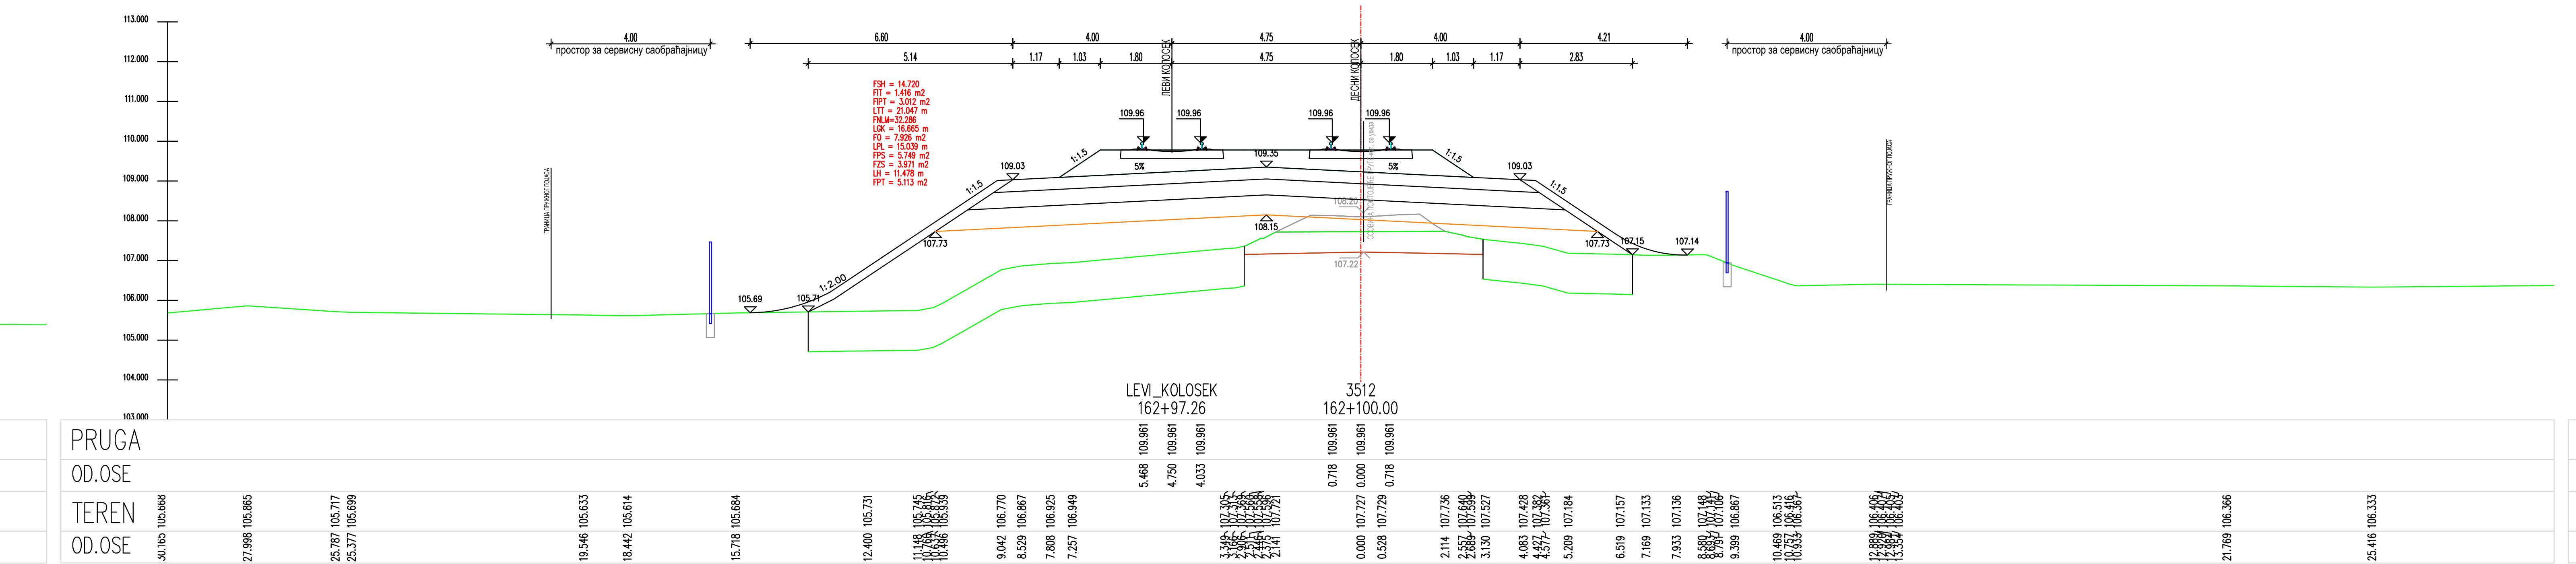
LEVI_KOLOSEK
162+97.26
2012
162+100.00
PRUGA
OD.OSE
TEREN
OD.OSE

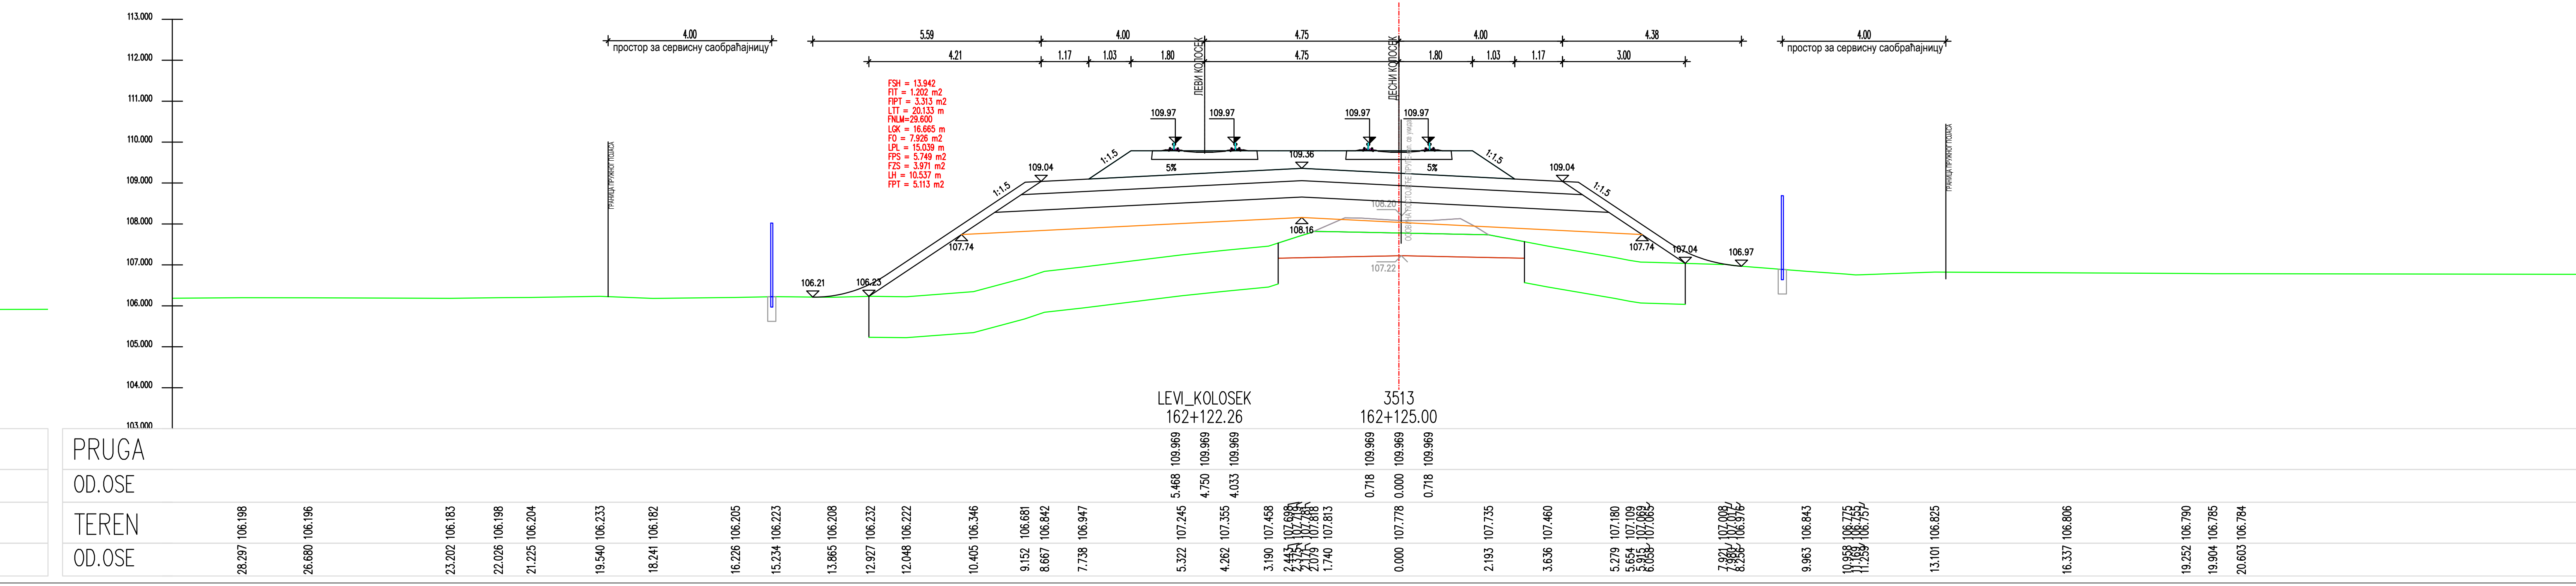
LEVI_KOLOSEK
162+122.26
2013
162+125.00
PRUGA
OD.OSE
TEREN
OD.OSE

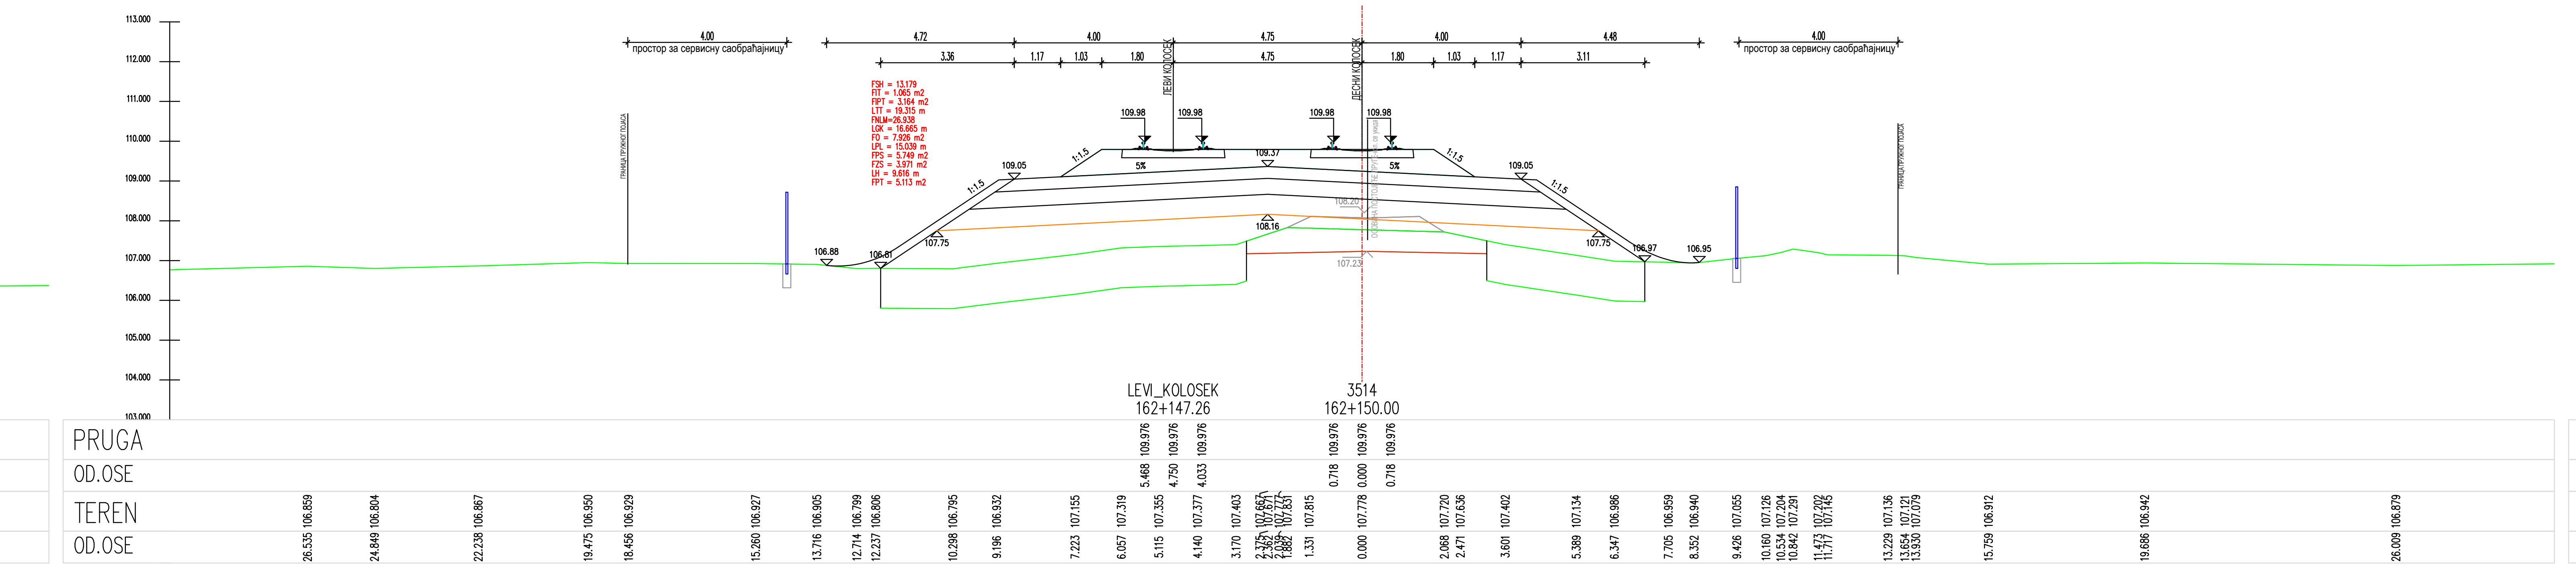
LEVI_KOLOSEK
162+147.26
2014
162+150.00
PRUGA
OD.OSE
TEREN
OD.OSE

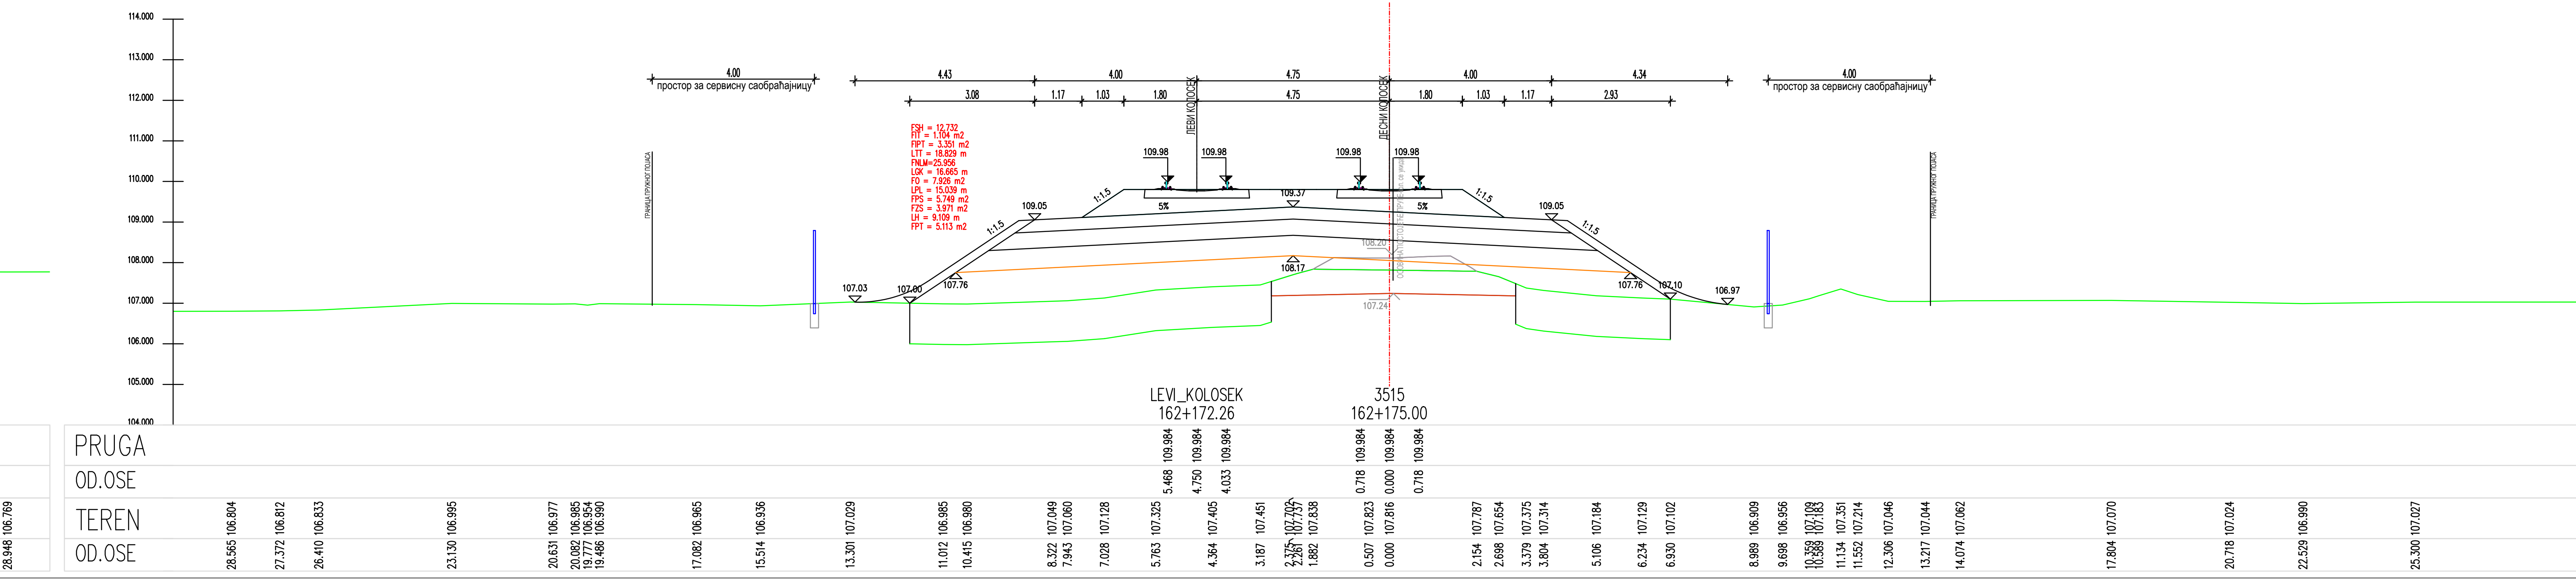
LEVI_KOLOSEK
162+172.26
2015
162+175.00
PRUGA
OD.OSE
TEREN
OD.OSE

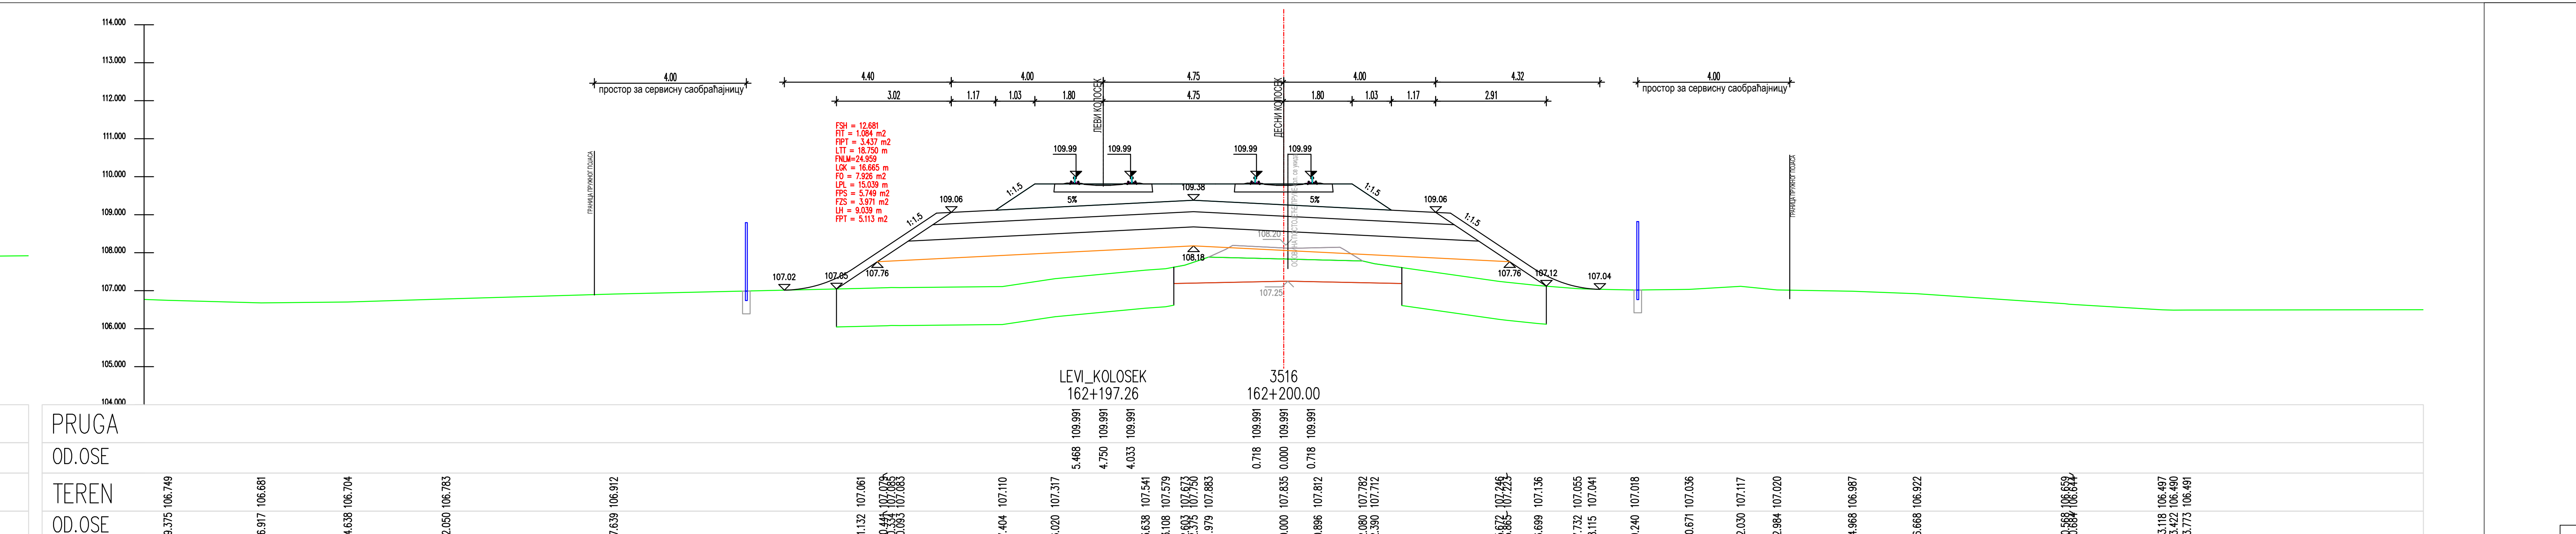
LEVI_KOLOSEK
162+197.26
2016
162+200.00
PRUGA
OD.OSE
TEREN
OD.OSE

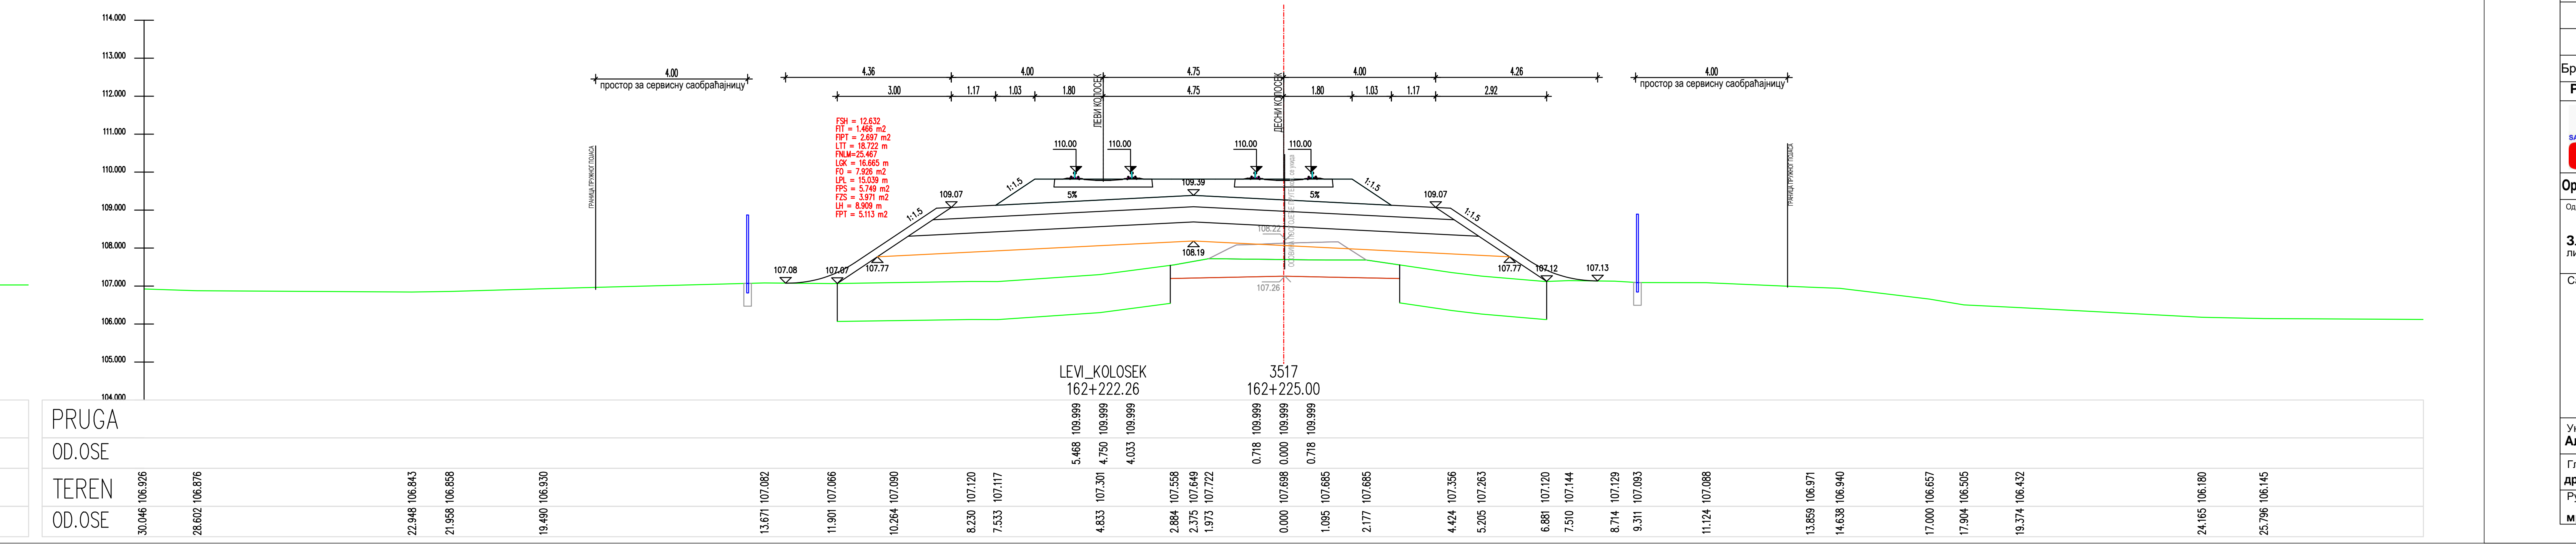
LEVI_KOLOSEK
162+222.26
2017
162+225.00
PRUGA
OD.OSE
TEREN
OD.OSE

ЛЕГЕНДА:

Fsh...	СКИДАЊЕ ХУМУСА
Fit...	ИСКОП ПОСТОЈЕЋЕГ ТУЦАНИКА
Fipt...	ИСКОП ПОСТОЈЕЋЕГ ТАМПОНА
Fi...	ИСКОП
Fis...	ИСКОП СТЕПЕНИЦА
Ltt...	ВАЉАЊЕ ТЕМЕЉНОГ ТЛА
Fnlm...	НАСИП ОД ЛОКАЛНОГ МАТЕРИЈАЛА
Fnnm...	НАСИП ОД НЕКОХЕРЕНТНОГ МАТЕРИЈАЛА
Lgk...	ГЕОТЕКСТИЛ + ГЕОМРЕЖА
Fo...	СЛОЈ ОЈАЧАЊА НАСИПА-ЗАМЕНЕ ТЛА
Lpl...	ВАЉАЊЕ ПОСТЕЉИЦЕ
Fps...	ПРЕЛАЗНИ СЛОЈ
Fzs...	ЗАШТИТНИ СЛОЈ
Lh...	ХУМУЗИРАЊЕ
Fpt...	ПРОЈЕКТОВАНИ ТУЦАНИК
Fid...	ИСКОП ДРЕНАЖЕ

Број	Датум	Опис
03		
02		
01		

Ревизиони блок:

САОБРАЋАЈНИ ИНСТИТУТ ЦИП, д.о.о.

SAOBRAĆAJNI INSTITUT CIP

Немањина 6; 11000 Београд; Србија
Тел: 011/3618-134; Факс: 011/3618-324; web site: www.sicip.co.rs

Организациона јединица:САОБРАЋАЈНИЦЕ

Одговорни пројектант :
Злата Бијелић, мастер.инж.грађ.
лиценца број: 430И07020

Сарадници:

Унутрашња контрола:
Александра Лалић, дипл.грађ.инж.

Главни пројектант:
др Љиљана Милић Марковић,дипл.грађ.инж.

Руководилац организационе јединице:
мр Новица Стевановић, дипл.грађ.инж.

Инвеститор пројекта:
" ИНФРАСТРУКТУРА ЖЕЛЕЗНИЦЕ СРБИЈЕ " А.Д.
Инфраструктура железнице Србије а.д.
Немањина 6/IV, Београд

Наручилац пројекта:
Joint Venture of
中国铁路国际有限公司
CHINA RAILWAY International Co., Ltd.
China Railway International Corporation Ltd. (CRIC)
No.10 Fuxing Road,Haidian District,Beijing
P.R China, 100844
CHINA COMMUNICATIONS CONSTRUCTION COMPANY LIMITED
China Communication Construction Company Ltd. (CCCC)
No.85 Deshengmenwai Street,Xicheng District,Beijing
P.R China, 100088

Објекат:
ПРУГА БЕОГРАД - СУБОТИЦА - ДРЖАВНА ГРАНИЦА (КЕЛЕБИЈА)
ДЕОНИЦА ПРУГЕ НОВИ САД - СУБОТИЦА - ДРЖАВНА ГРАНИЦА (КЕЛЕБИЈА)

Део пројекта:
ПРОЈЕКАТ ТРАСЕ ПРУГЕ И СТАНИЦА - ДОЊИ И ГОРЊИ СТРОЈ

2/2.4.7.3 ПРОЈЕКАТ ТРАСЕ ПРУГЕ И СТАНИЦА - ДОЊИ И ГОРЊИ СТРОЈ-ОТВОРЕНА ПРУГА ЖЕДНИК-НАУМОВИЋЕВО ДЕО 3/3 - ПОПРЕЧНИ ПРОФИЛИ

Цртеж:	Размера:
ПОПРЕЧНИ ПРОФИЛИ	1:100

Врста тех. док.:	датум:	Цртеж бр.
ПЗИ	**12.2021.**	2020-250-САО-2/2. 4.7.3.7.6.24

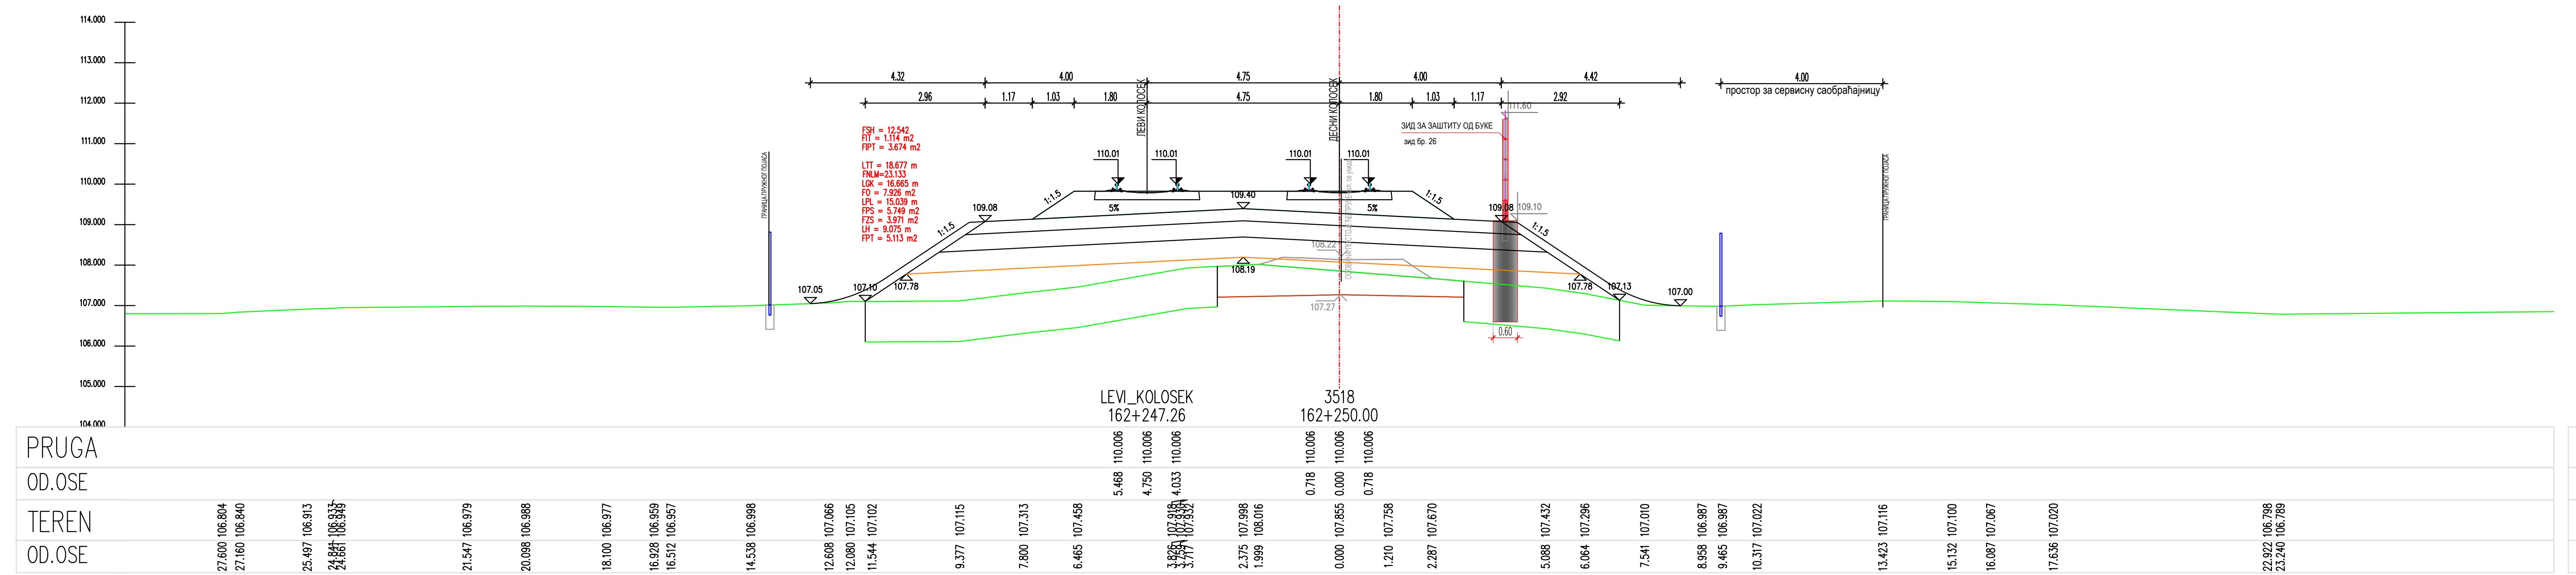

LEVI_KOLOSEK
162+247.26
3518
162+250.00
ЛЕВИ КОЛОСЕК
ДЕСНИ КОЛОСЕК
FSH = 12.455
FIT = 1.386 m2
FIPT = 3.259 m2
PRUGA
OD.OSE
TEREN
OD.OSE

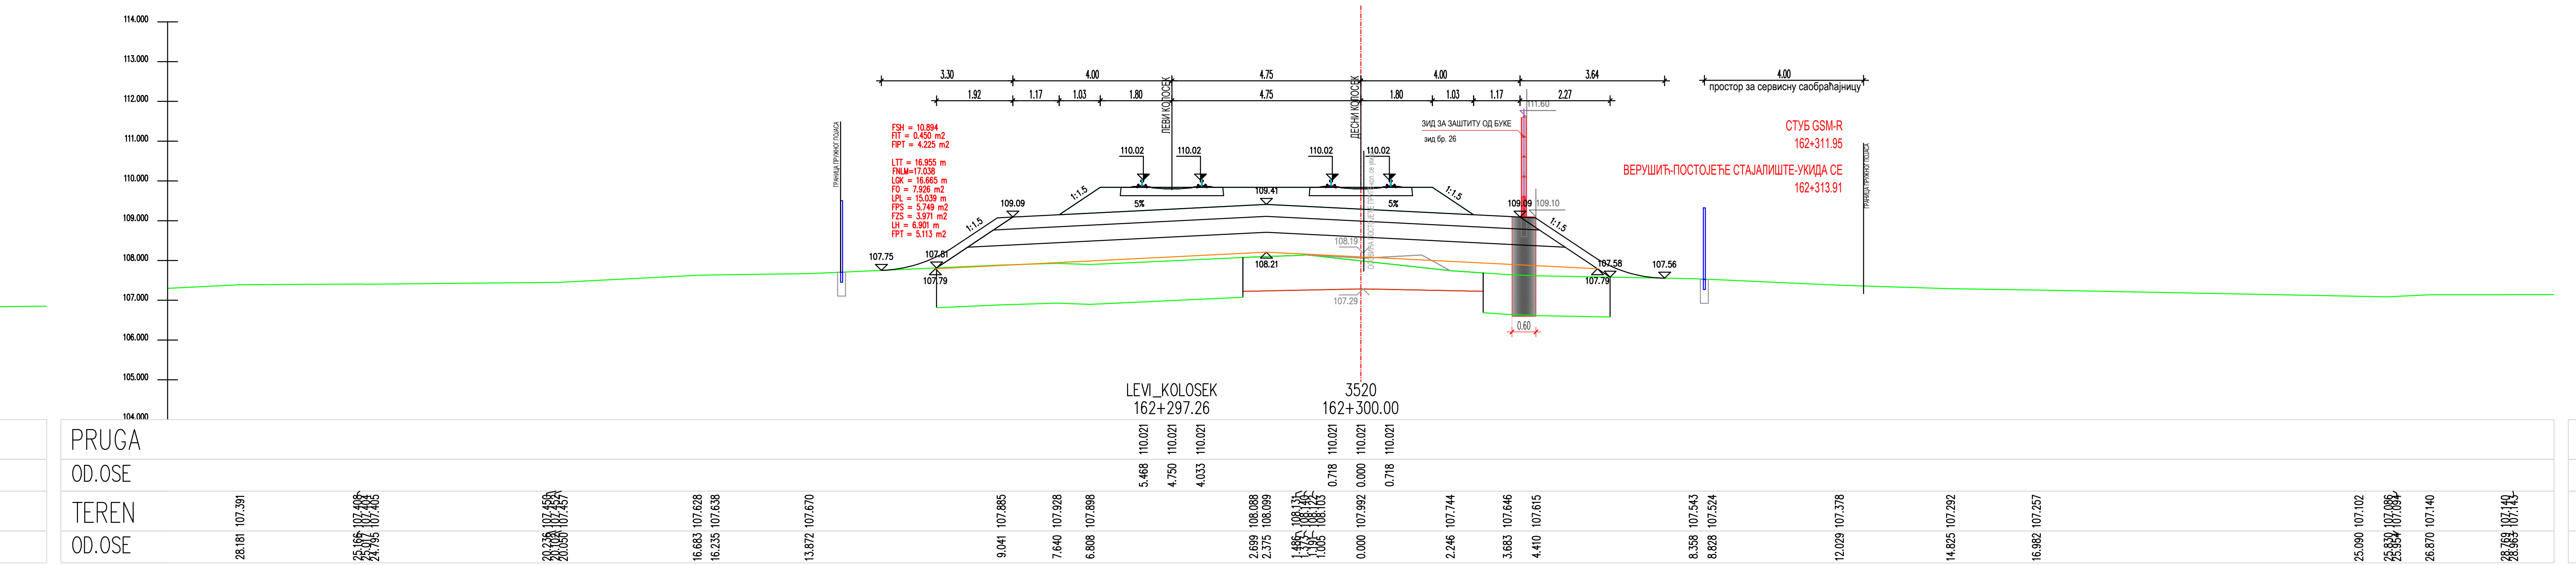

LEVI_KOLOSEK
162+297.26
3520
162+300.00
PRUGA
OD.OSE
TEREN
OD.OSE

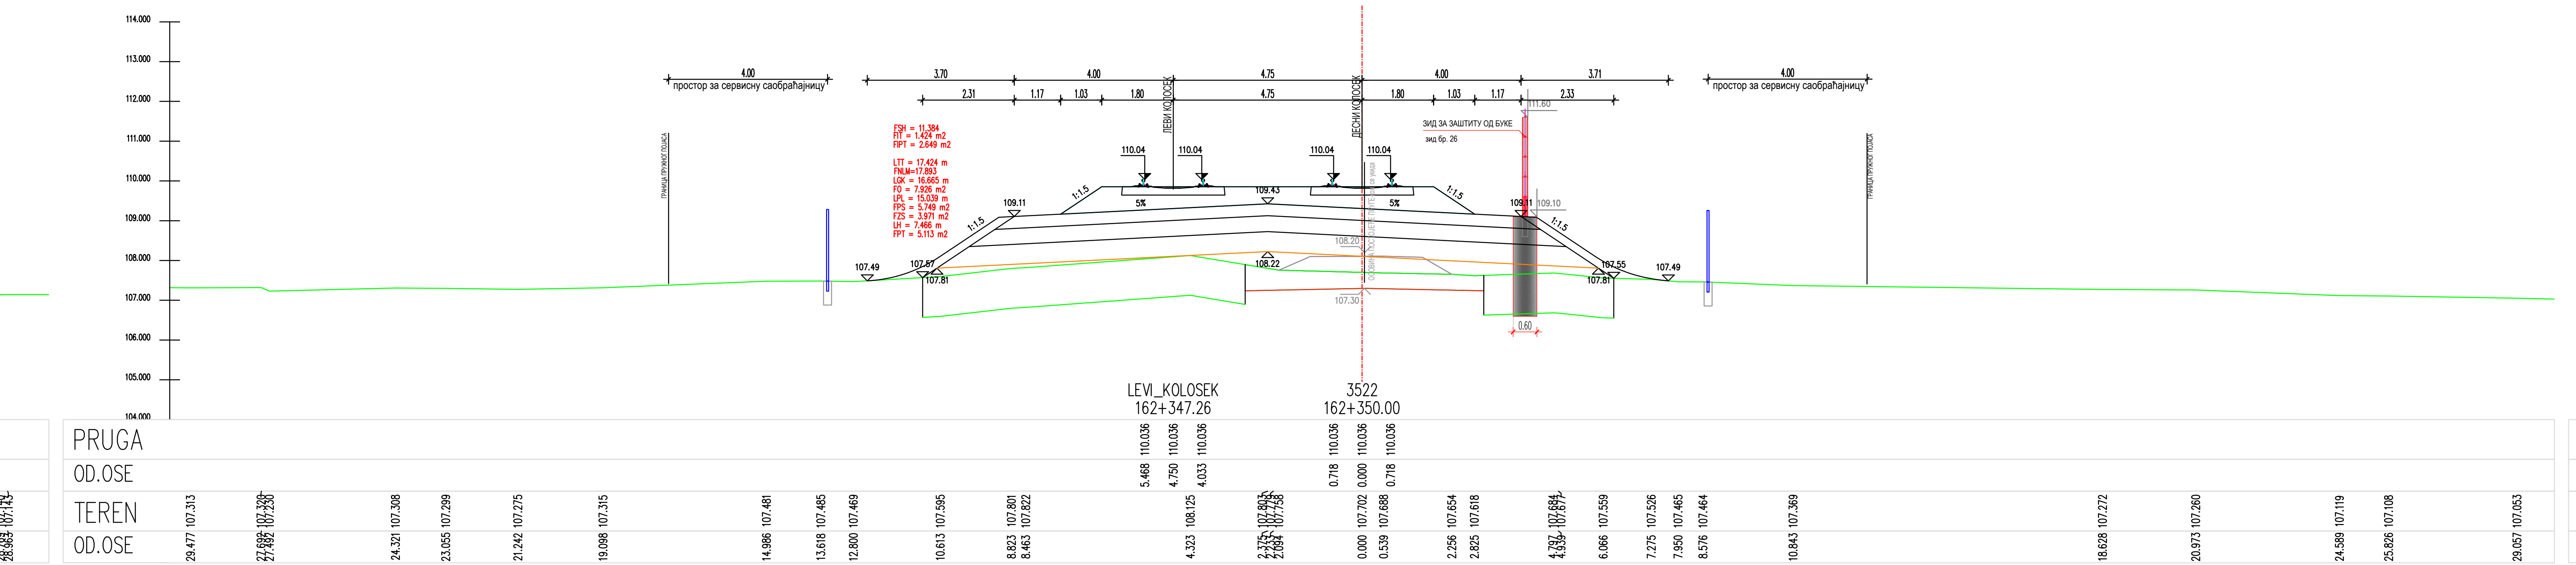

LEVI_KOLOSEK
162+347.26
3522
162+350.00
PRUGA
OD.OSE
TEREN
OD.OSE

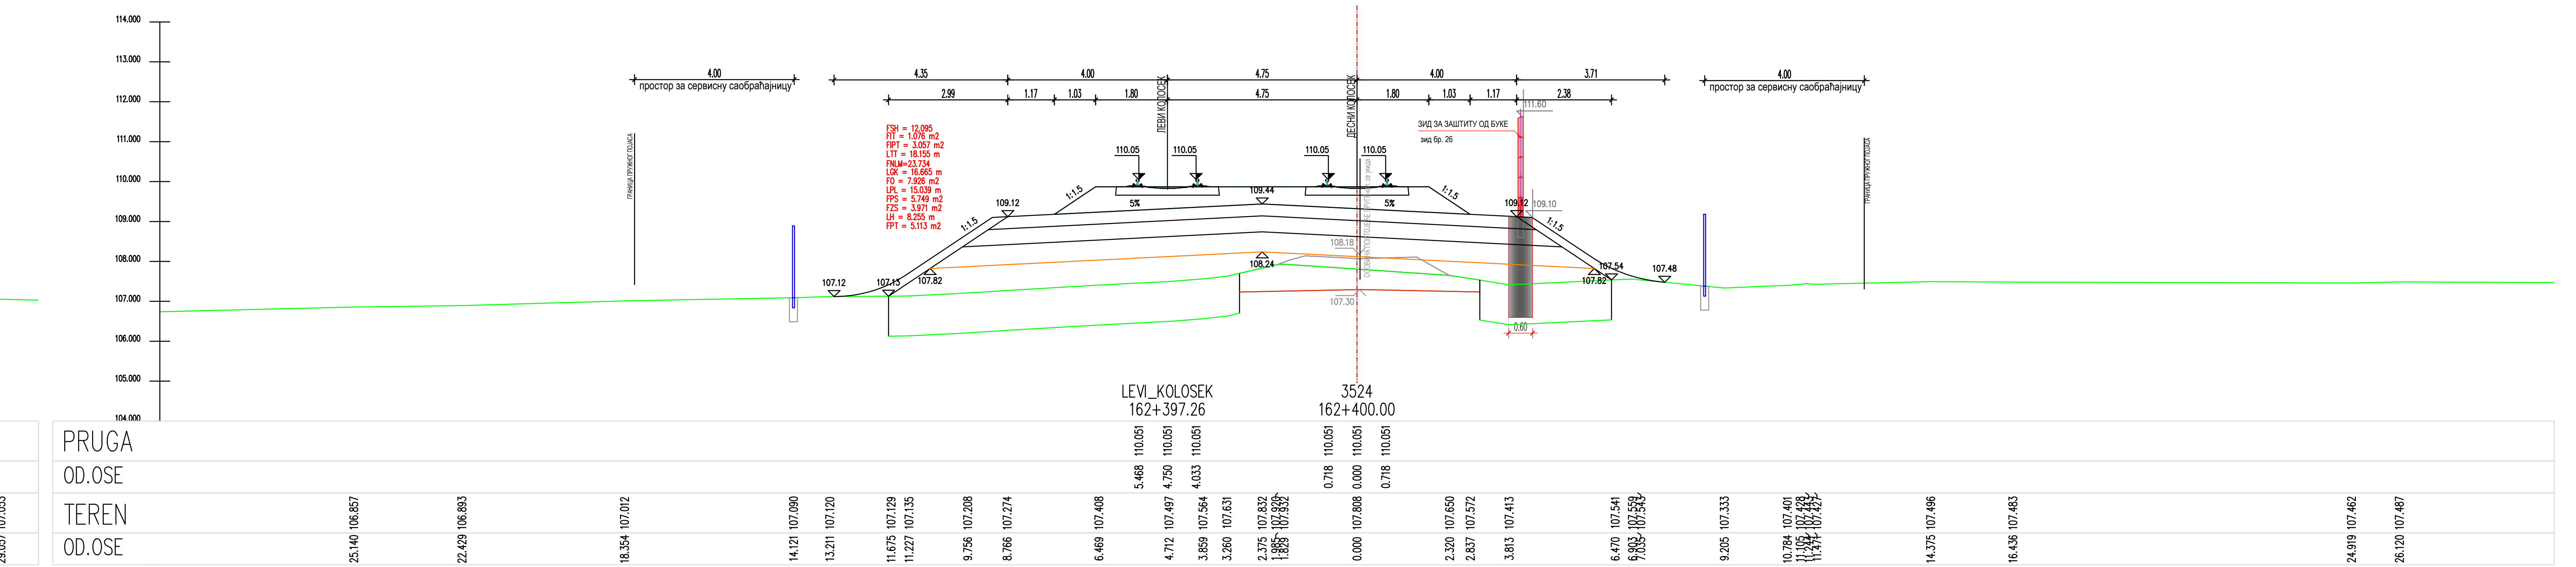

LEVI_KOLOSEK
162+397.26
3524
162+400.00
PRUGA
OD.OSE
TEREN
OD.OSE

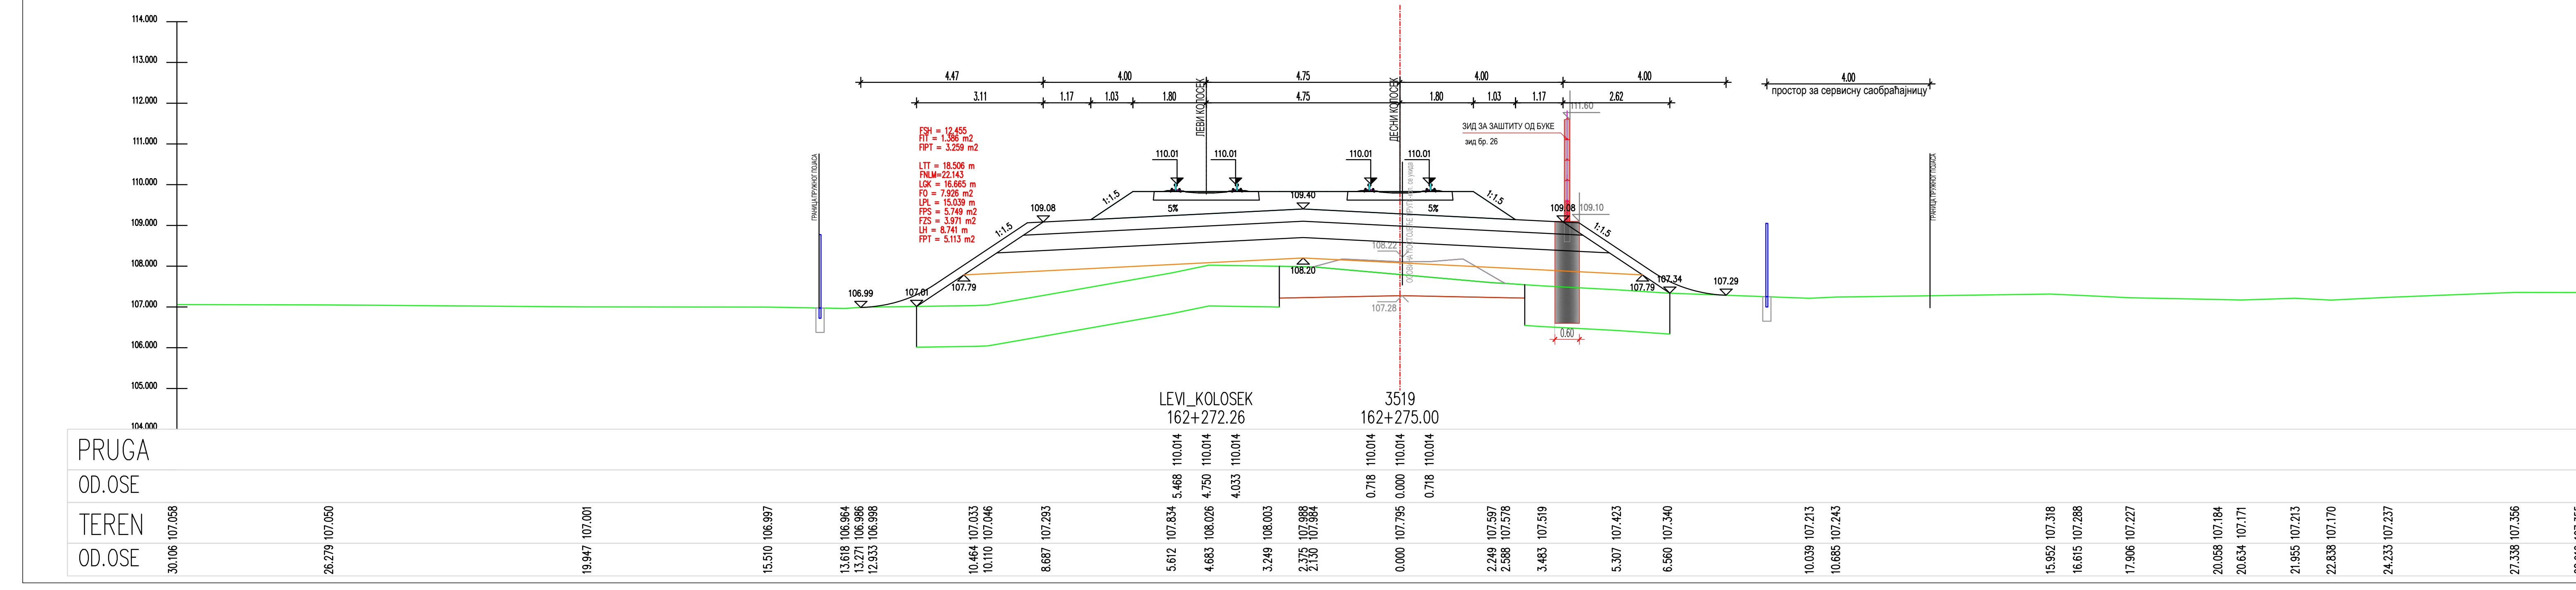

LEVI_KOLOSEK
162+272.26
3519
162+275.00
PRUGA
OD.OSE
TEREN
OD.OSE

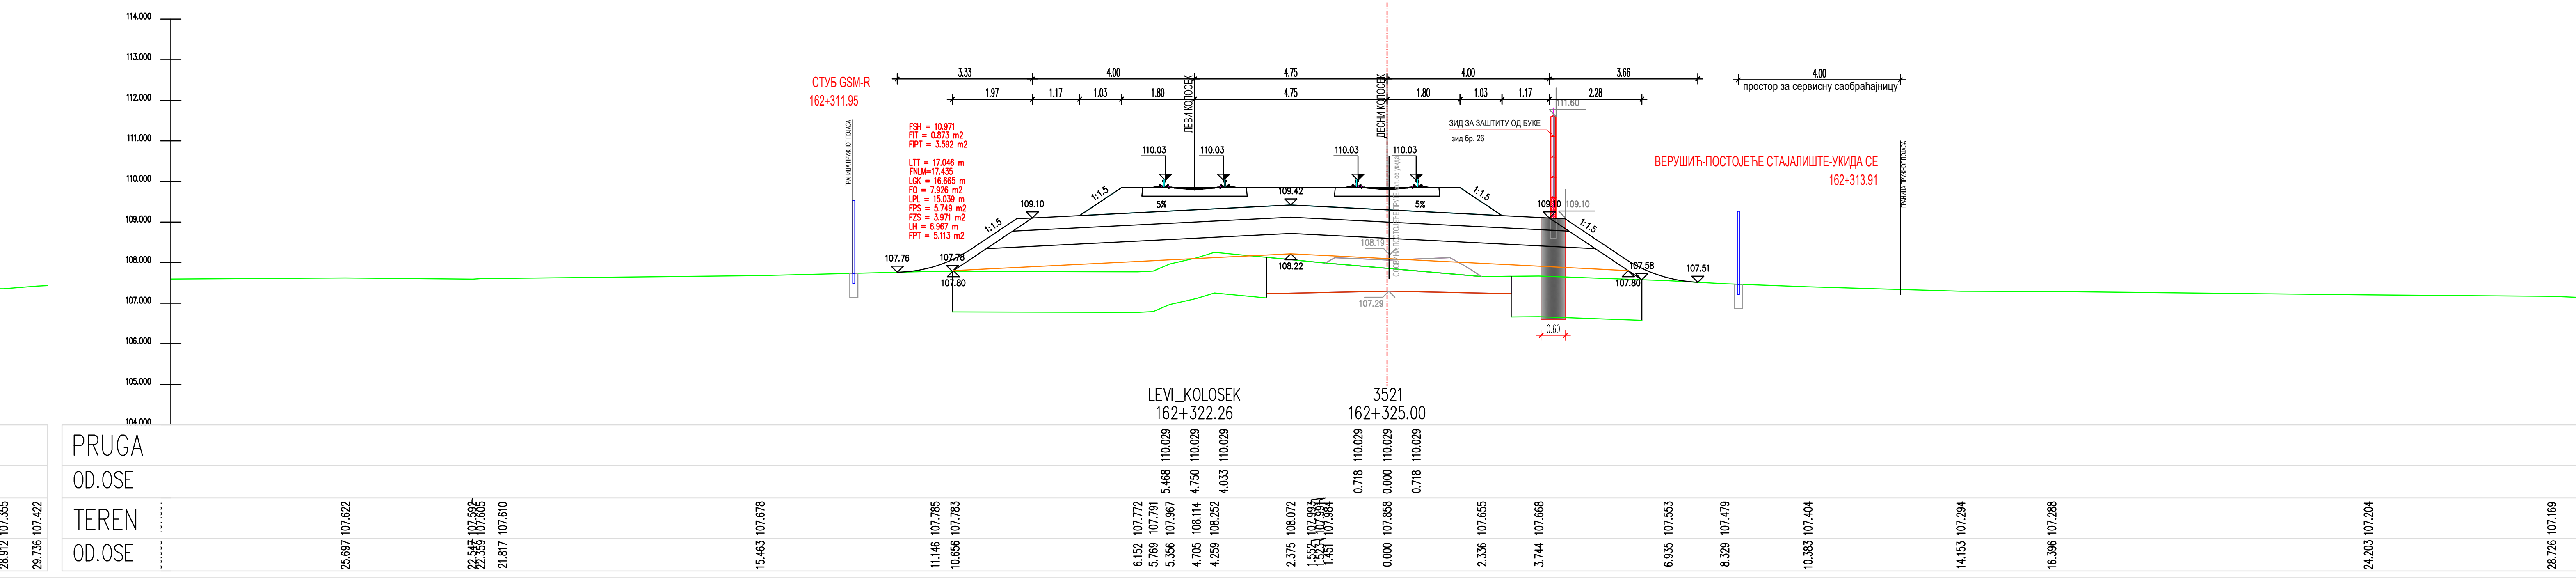

LEVI_KOLOSEK
162+322.26
3521
162+325.00
PRUGA
OD.OSE
TEREN
OD.OSE

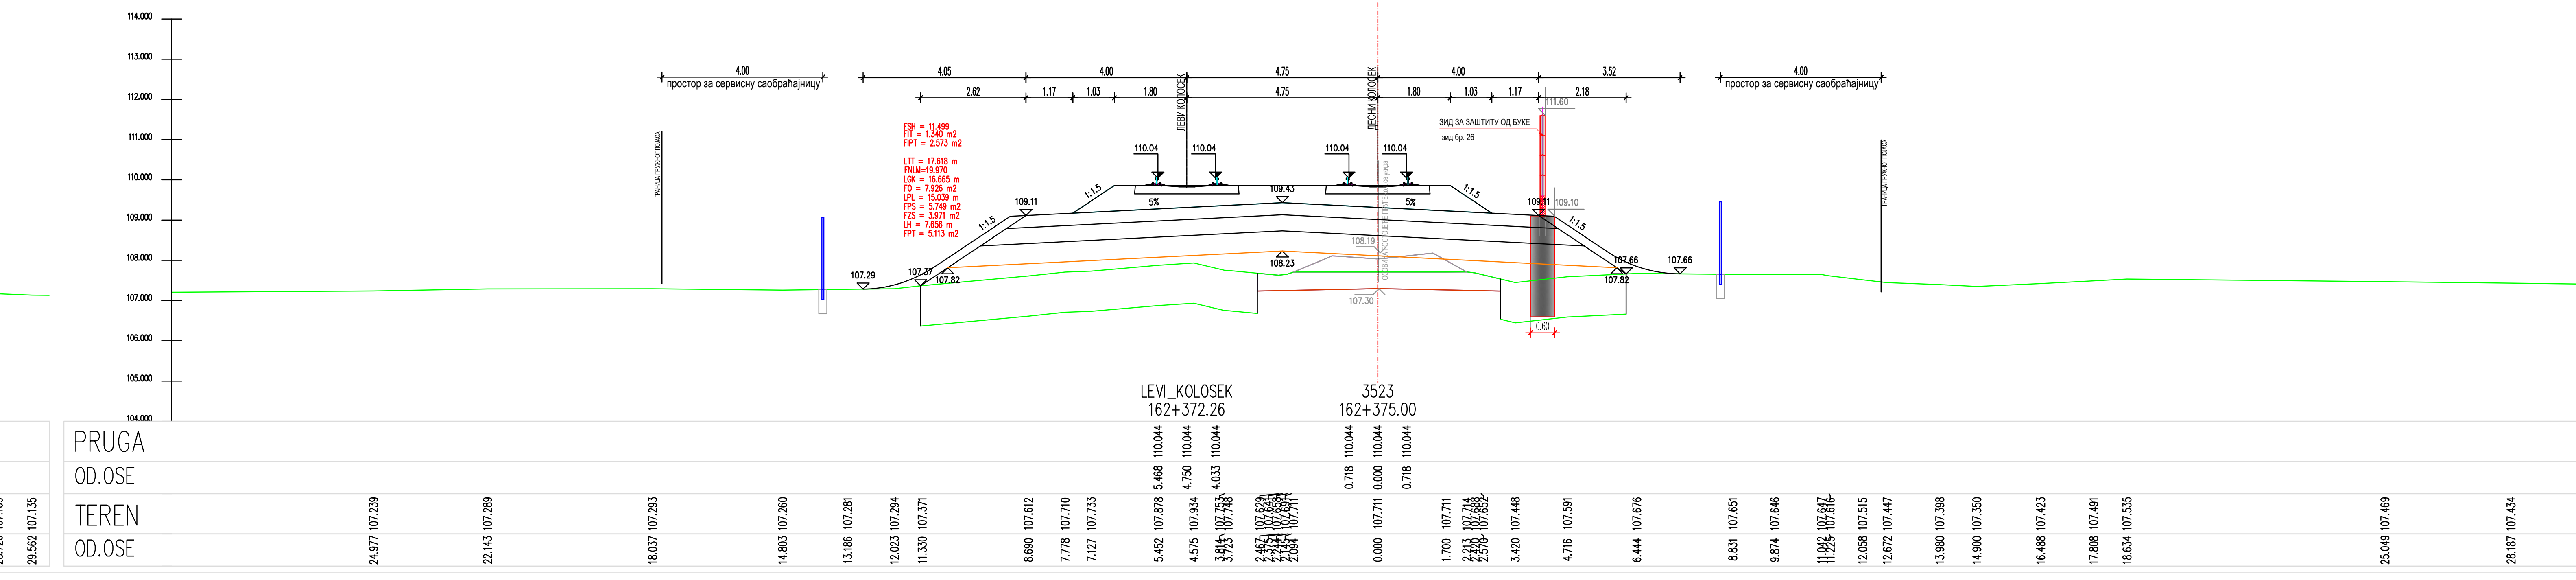

LEVI_KOLOSEK
162+372.26
3523
162+375.00
PRUGA
OD.OSE
TEREN
OD.OSE

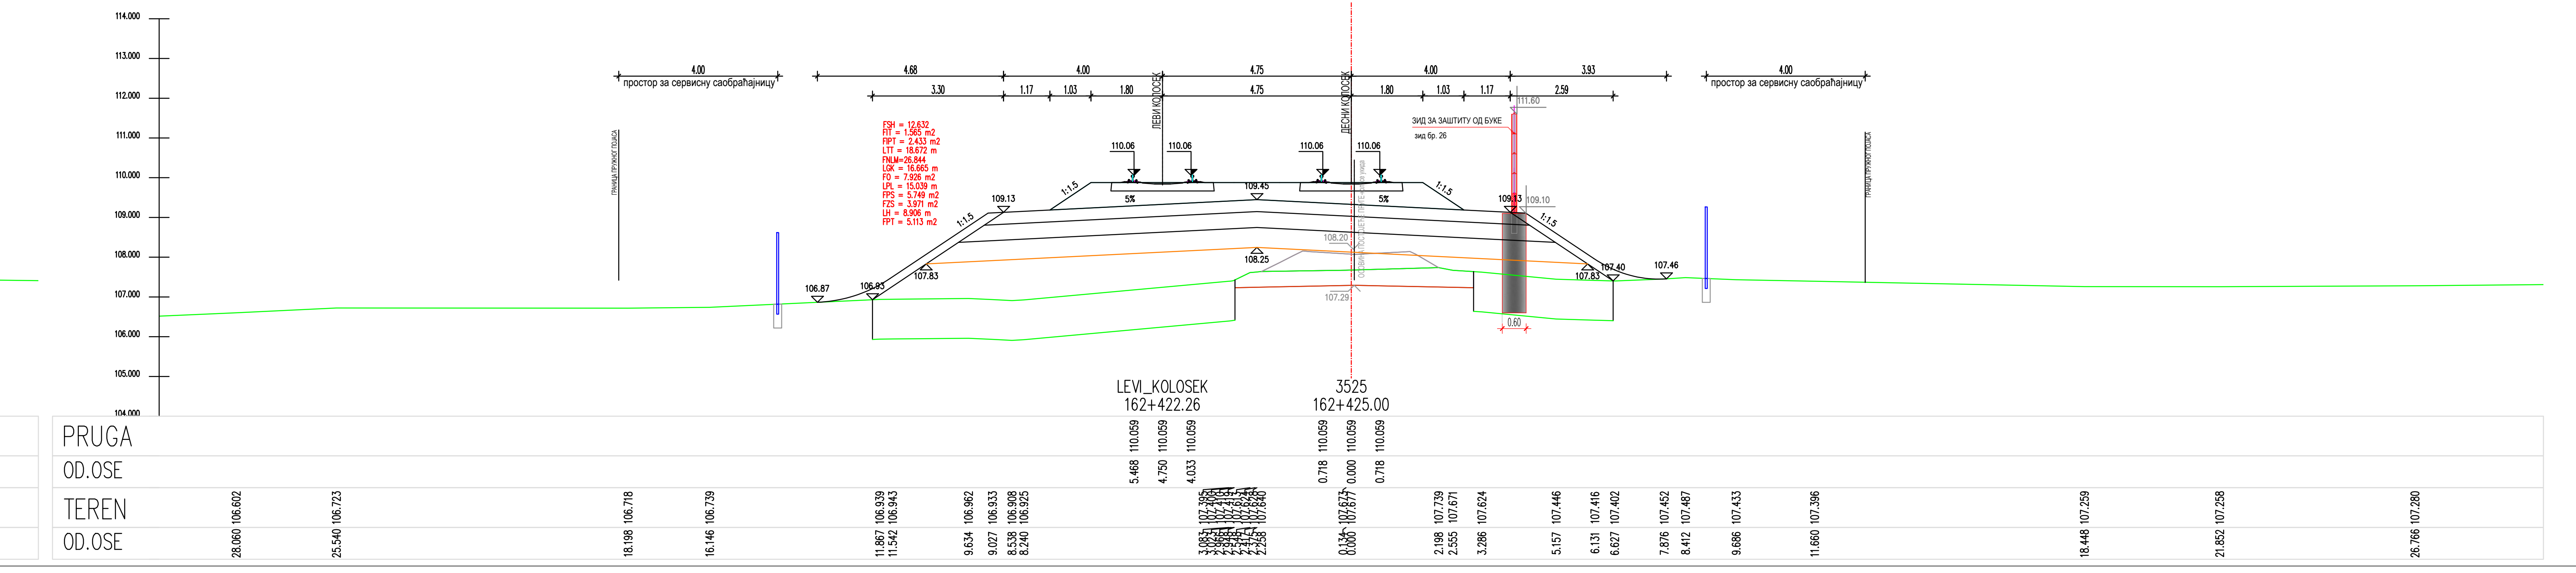

LEVI_KOLOSEK
162+422.26
3525
162+425.00
PRUGA
OD.OSE
TEREN
OD.OSE

ЛЕГЕНДА:

Fsh...	СКИДАЊЕ ХУМУСА
Fit...	ИСКОП ПОСТОЈЕЋЕГ ТУЦАНИКА
Fipt...	ИСКОП ПОСТОЈЕЋЕГ ТАМПОНА
Fi...	ИСКОП
Fis...	ИСКОП СТЕПЕНИЦА
Ltt...	ВАЉАЊЕ ТЕМЕЉНОГ ТЛА
Fnlm...	НАСИП ОД ЛОКАЛНОГ МАТЕРИЈАЛА
Fnnm...	НАСИП ОД НЕКОХЕРЕНТНОГ МАТЕРИЈАЛА
Lgk...	ГЕОТЕКСТИЛ + ГЕОМРЕЖА
Fo...	СЛОЈ ОЈАЧАЊА НАСИПА-ЗАМЕНЕ ТЛА
Lpl...	ВАЉАЊЕ ПОСТЕЉИЦЕ
Fps...	ПРЕЛАЗНИ СЛОЈ
Fzs...	ЗАШТИТНИ СЛОЈ
Lh...	ХУМУЗИРАЊЕ
Fpt...	ПРОЈЕКТОВАНИ ТУЦАНИК
Fid...	ИСКОП ДРЕНАЖЕ

Број	Датум	Опис
03		
02		
01		

Ревизиони блок:

САОБРАЋАЈНИ ИНСТИТУТ ЦИП, д.о.о.
SAOBRAĆAJNI INSTITUT CIP
Немањина 6; 11000 Београд; Србија
Тел: 011/3618-134; Факс: 011/3618-324; web site: www.sicip.co.rs

Организациона јединица:САОБРАЋАЈНИЦЕ

Одговорни пројектант :
Злата Бијелић, мастер.инж.грађ.
лиценца број: 430И07020

Сарадници:

Унутрашња контрола:
Александра Лалић, дипл.грађ.инж.

Главни пројектант:
др Љиљана Милић Марковић,дипл.грађ.инж.

Руководилац организационе јединице:
мр Новица Стевановић, дипл.грађ.инж.

Инвеститор пројекта:
" ИНФРАСТРУКТУРА ЖЕЛЕЗНИЦЕ СРБИЈЕ " А.Д.
Инфраструктура железнице Србије а.д.
Немањина 6/IV, Београд

Наручилац пројекта:
中国铁路国际有限公司
CHINA RAILWAY International Co., Ltd.
CHINA COMMUNICATIONS CONSTRUCTION COMPANY LIMITED

Joint Venture of
China Railway International Corporation Ltd. (CRIC)
No.10 Fuxing Road,Haidian District,Beijing
P.R China, 100844

China Communication Construction Company Ltd. (CCCC)
No.85 Deshengmenwai Street,Xicheng District,Beijing
P.R China, 100088

Објекат:
ПРУГА БЕОГРАД - СУБОТИЦА - ДРЖАВНА ГРАНИЦА (КЕЛЕБИЈА)
ДЕОНИЦА ПРУГЕ НОВИ САД - СУБОТИЦА - ДРЖАВНА ГРАНИЦА (КЕЛЕБИЈА)

Део пројекта:
ПРОЈЕКАТ ТРАСЕ ПРУГЕ И СТАНИЦА - ДОЊИ И ГОРЊИ СТРОЈ

2/2.4.7.3 ПРОЈЕКАТ ТРАСЕ ПРУГЕ И СТАНИЦА - ДОЊИ И ГОРЊИ СТРОЈ-ОТВОРЕНА ПРУГА ЖЕДНИК-НАУМОВИЋЕВО ДЕО 3/3 - ПОПРЕЧНИ ПРОФИЛИ

Цртеж:	Размера:
ПОПРЕЧНИ ПРОФИЛИ	1:100

Врста тех. док.:	датум:	Цртеж бр.
ПЗИ	**12.2021.**	2020-250-САО-2/2.4.7.3.7.6.25

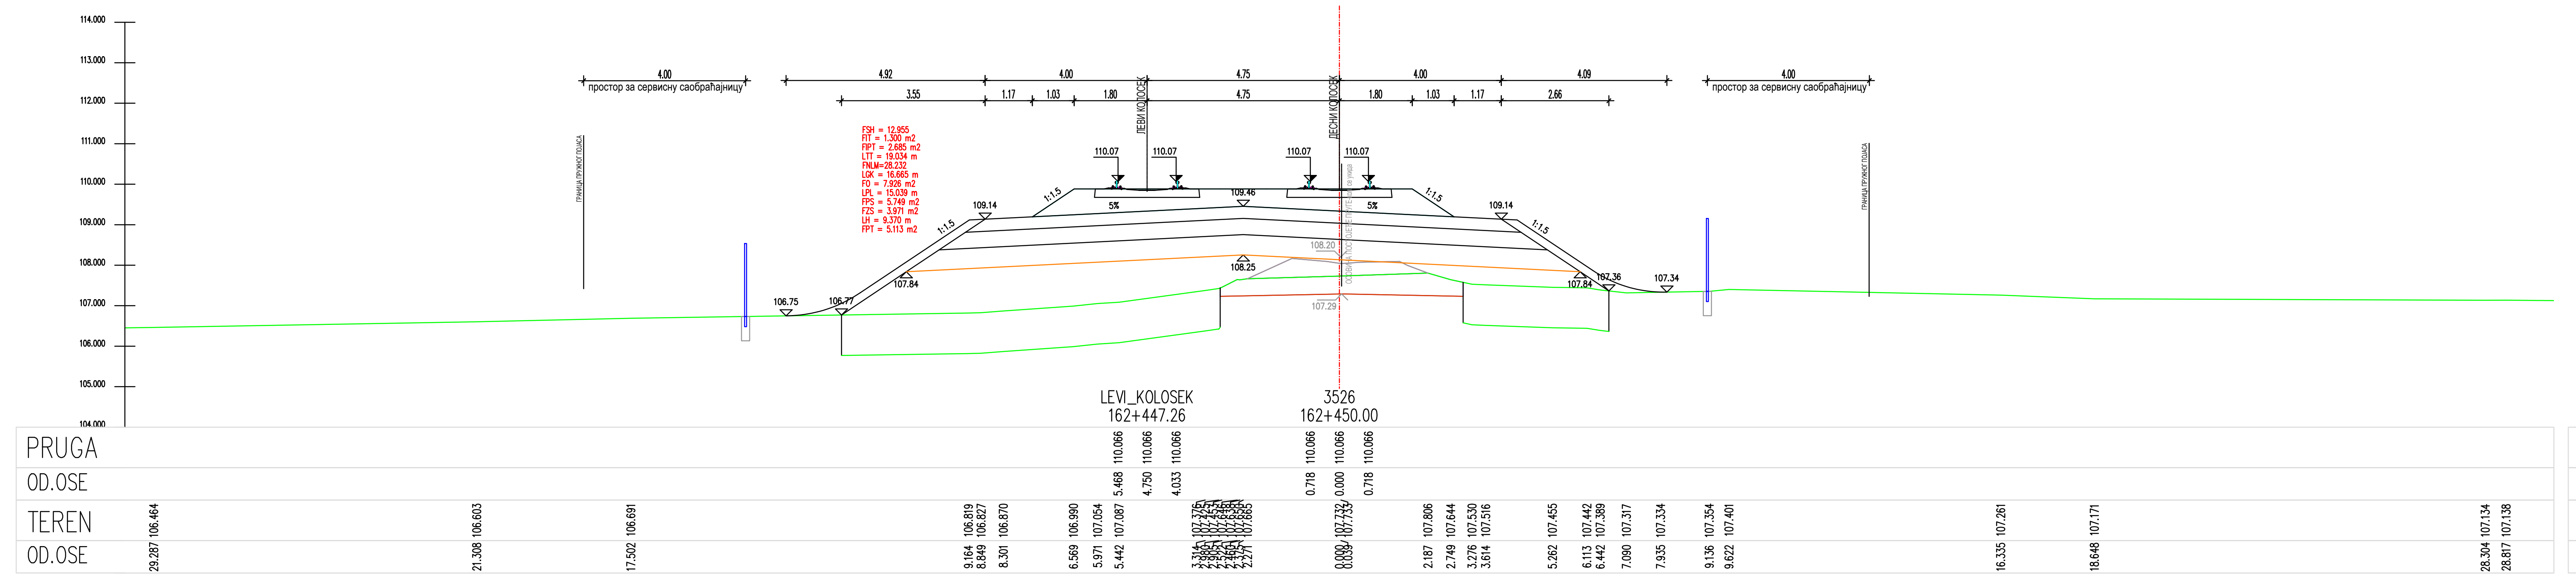
4.00
простор за сервисну саобраћајницу
4.92
4.00
4.75
4.00
4.09
3.55
1.17
1.03
1.80
4.75
1.80
1.03
1.17
2.66
ЛЕВИ КОЛОСЕК
ДЕСНИ КОЛОСЕК
ГРАНИЦА ПРУЖНОГ ПОЈАСА
FSH = 12.955
FIT = 1.300 m2
FIPT = 2.685 m2
LTT = 19.034 m
FNLM=28.232
LGK = 16.665 m
FO = 7.926 m2
LPL = 15.039 m
FPS = 5.749 m2
FZS = 3.971 m2
LH = 9.370 m
FPT = 5.113 m2
110.07
110.07
110.07
110.07
1:1.5
109.46
5%
109.14
108.20
108.25
107.84
106.75
106.77
107.29
107.36
107.34
LEVI_KOLOSEK
162+447.26
3526
162+450.00
PRUGA
OD.OSE
TEREN
OD.OSE
110.066
5.468
4.750
4.033
0.718
0.000
0.718

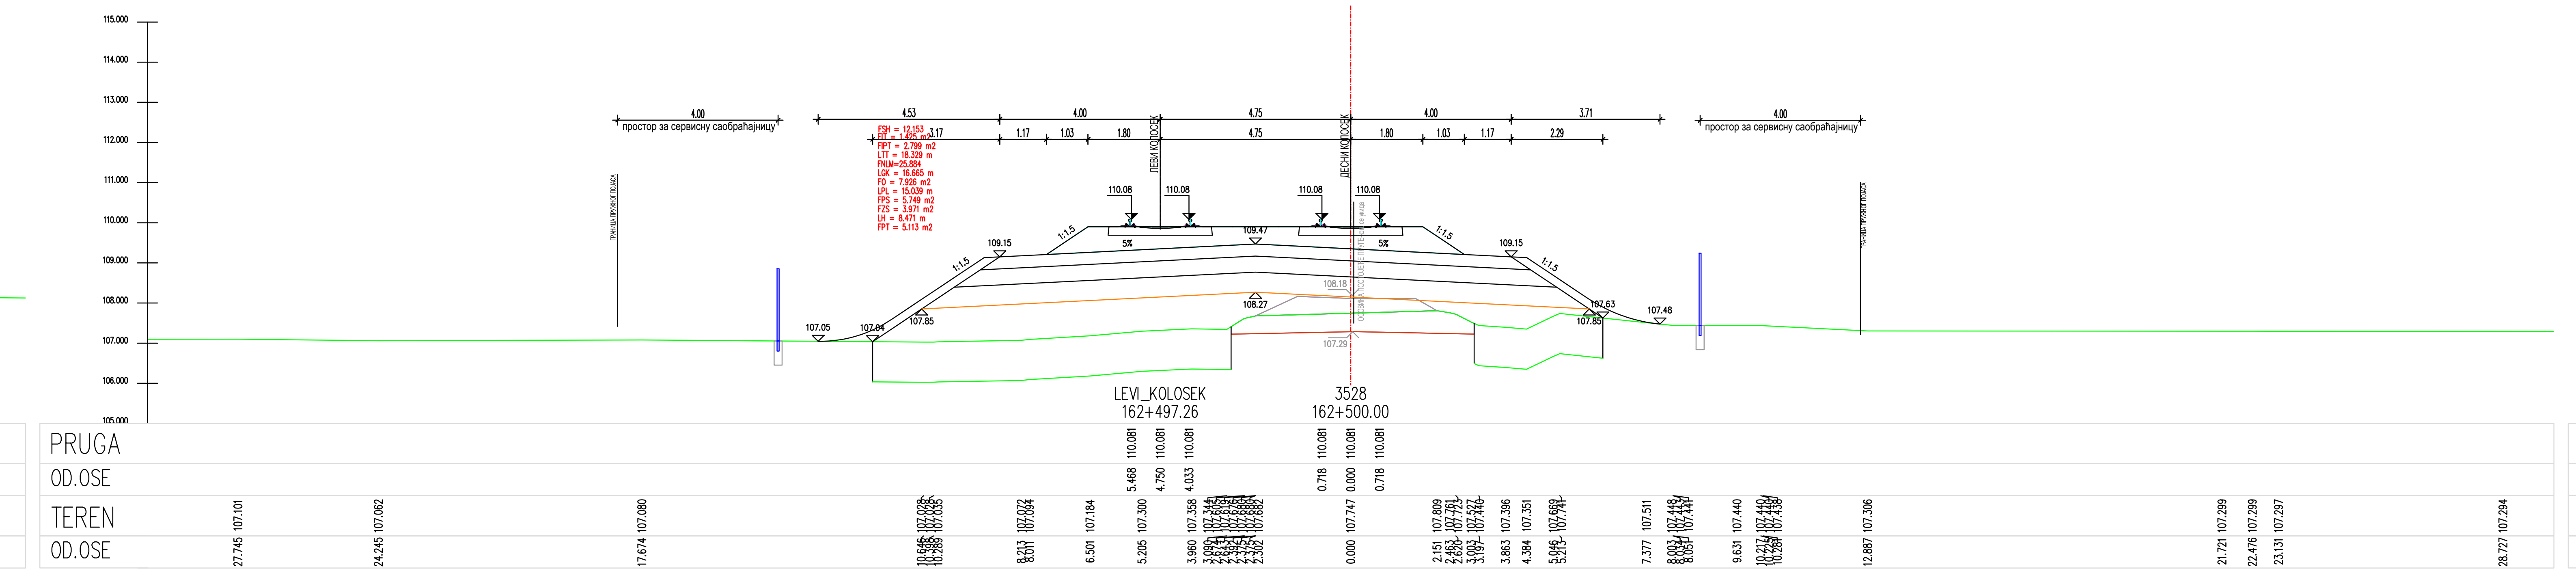
LEVI_KOLOSEK
162+497.26
3528
162+500.00
PRUGA
OD.OSE
TEREN
OD.OSE
110.081
108.27
107.85
107.63
107.48
107.29

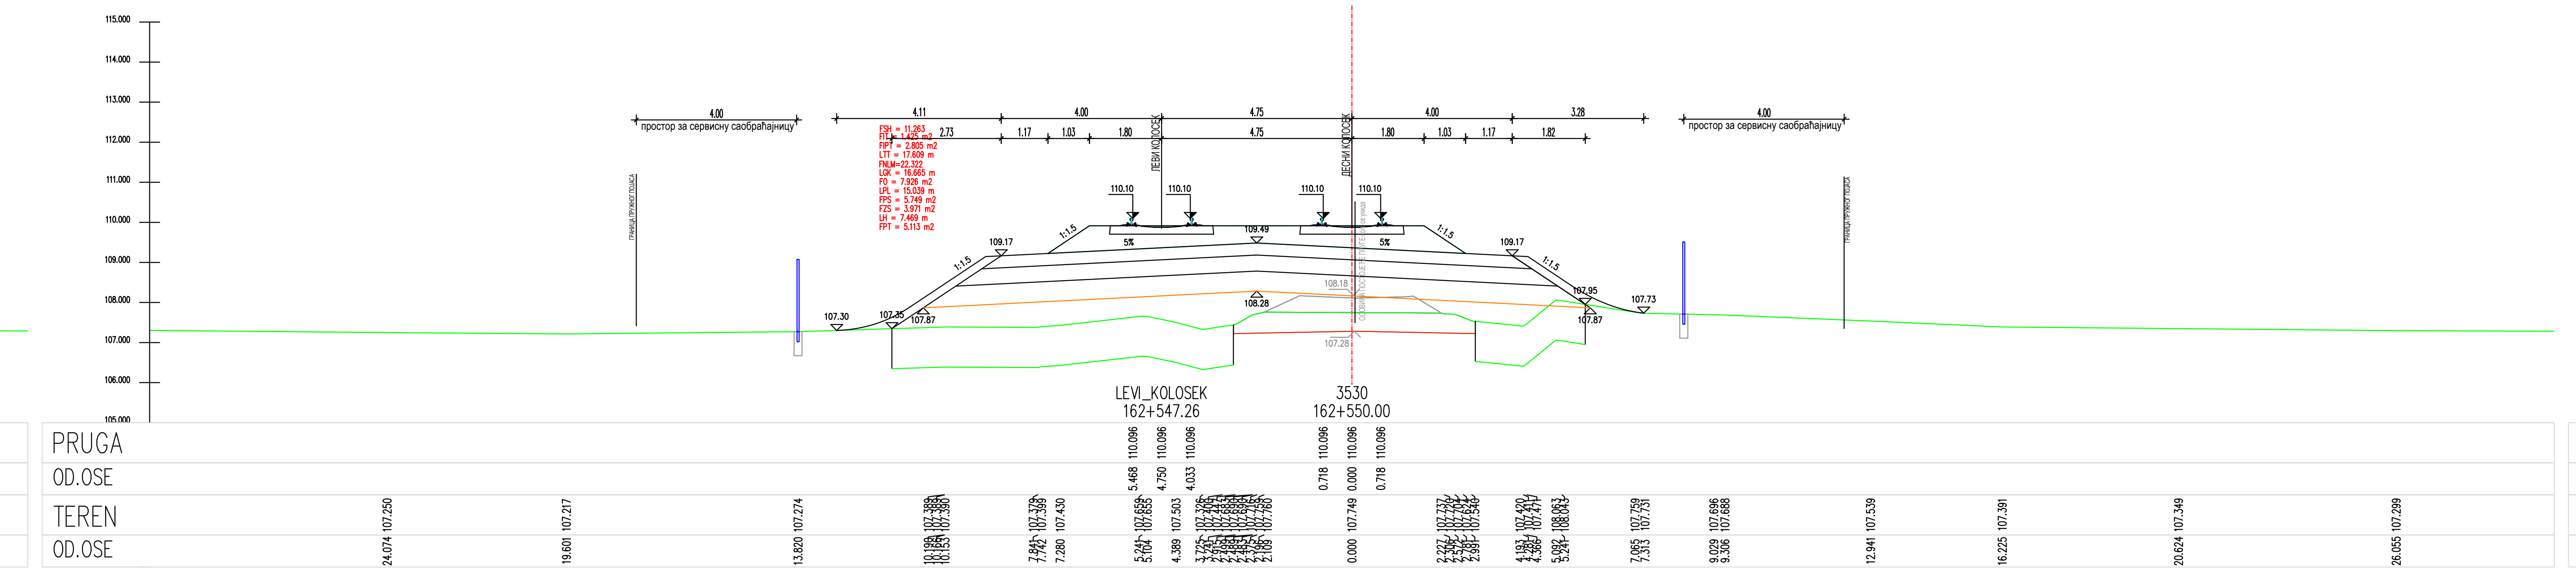
LEVI_KOLOSEK
162+547.26
3530
162+550.00
PRUGA
OD.OSE
TEREN
OD.OSE
110.096
108.28
107.87
107.73
107.28

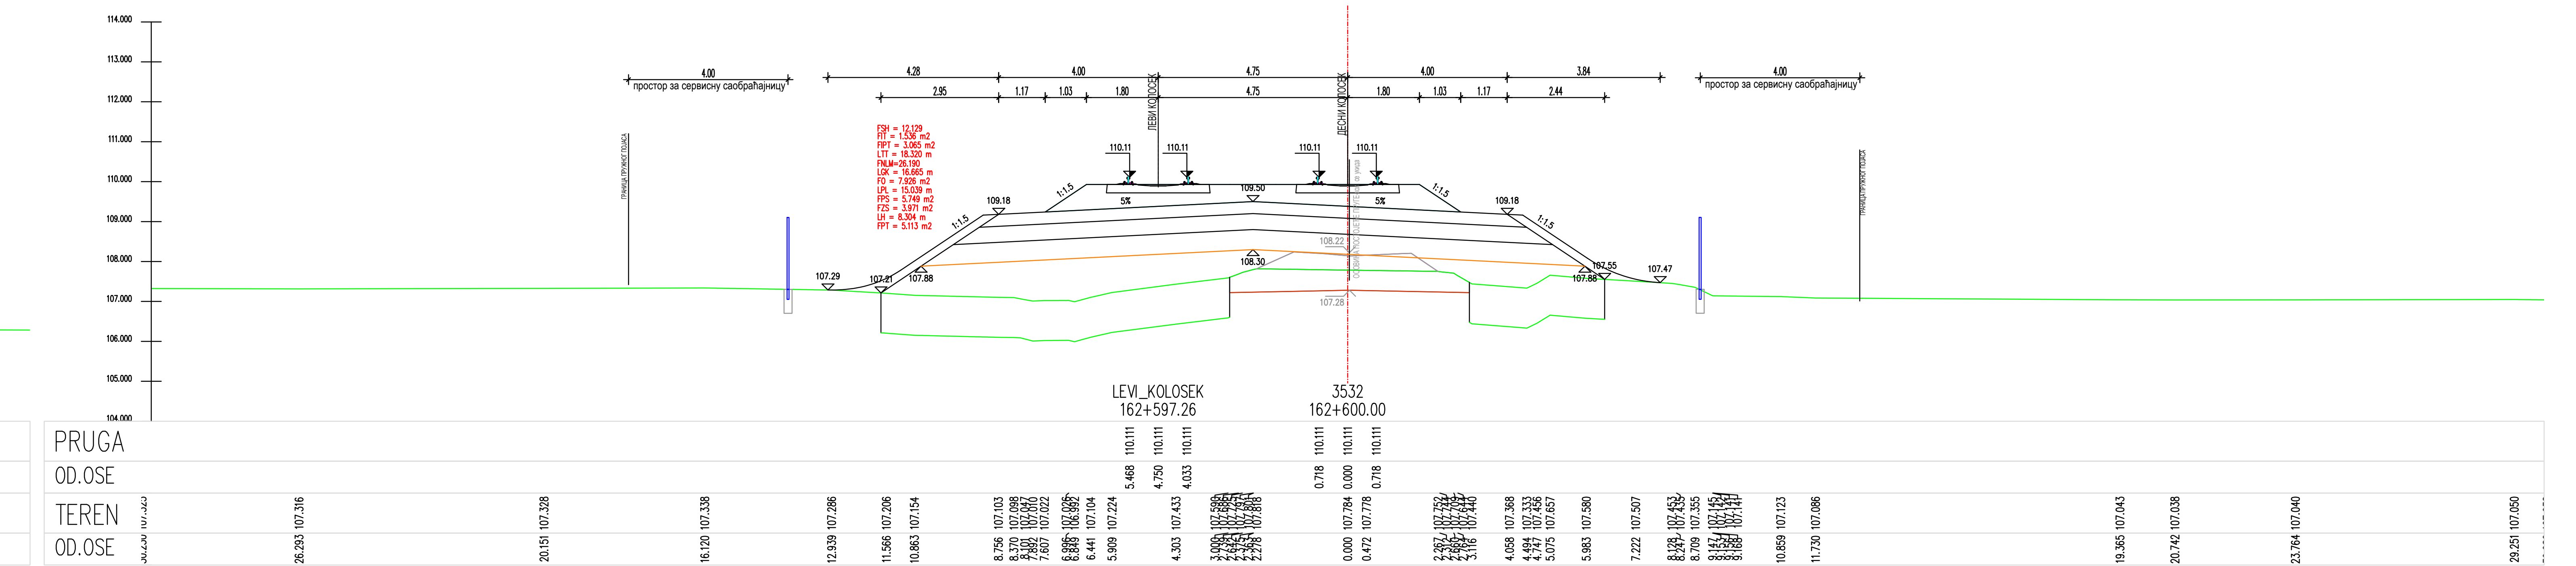
LEVI_KOLOSEK
162+597.26
3532
162+600.00
PRUGA
OD.OSE
TEREN
OD.OSE
110.111
107.28

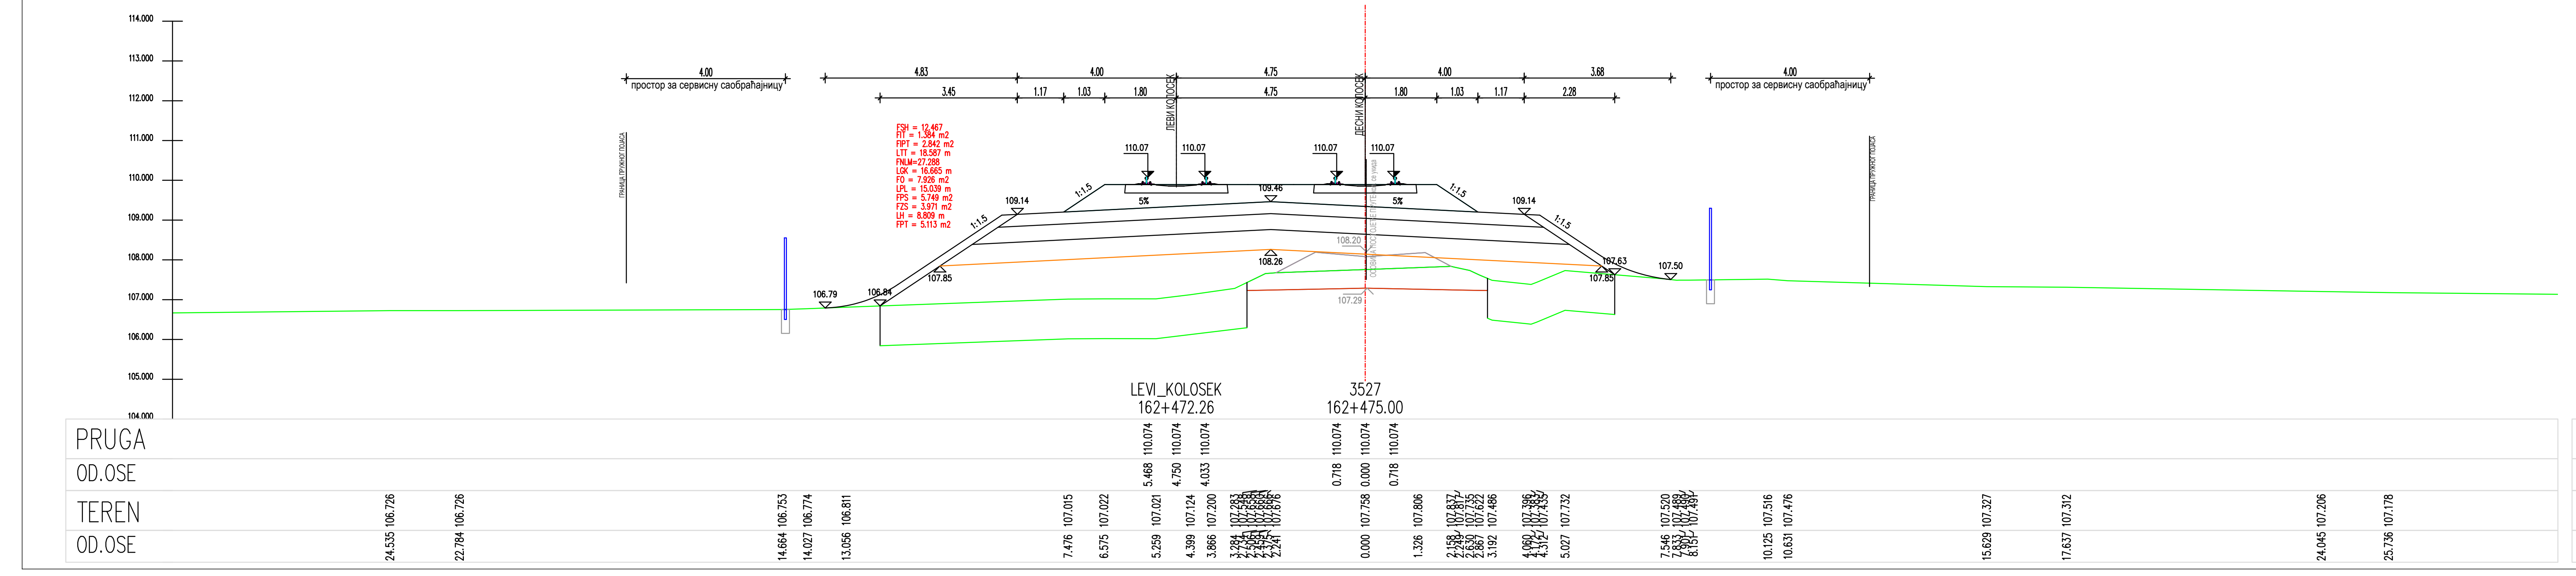
LEVI_KOLOSEK
162+472.26
3527
162+475.00
PRUGA
OD.OSE
TEREN
OD.OSE
110.074

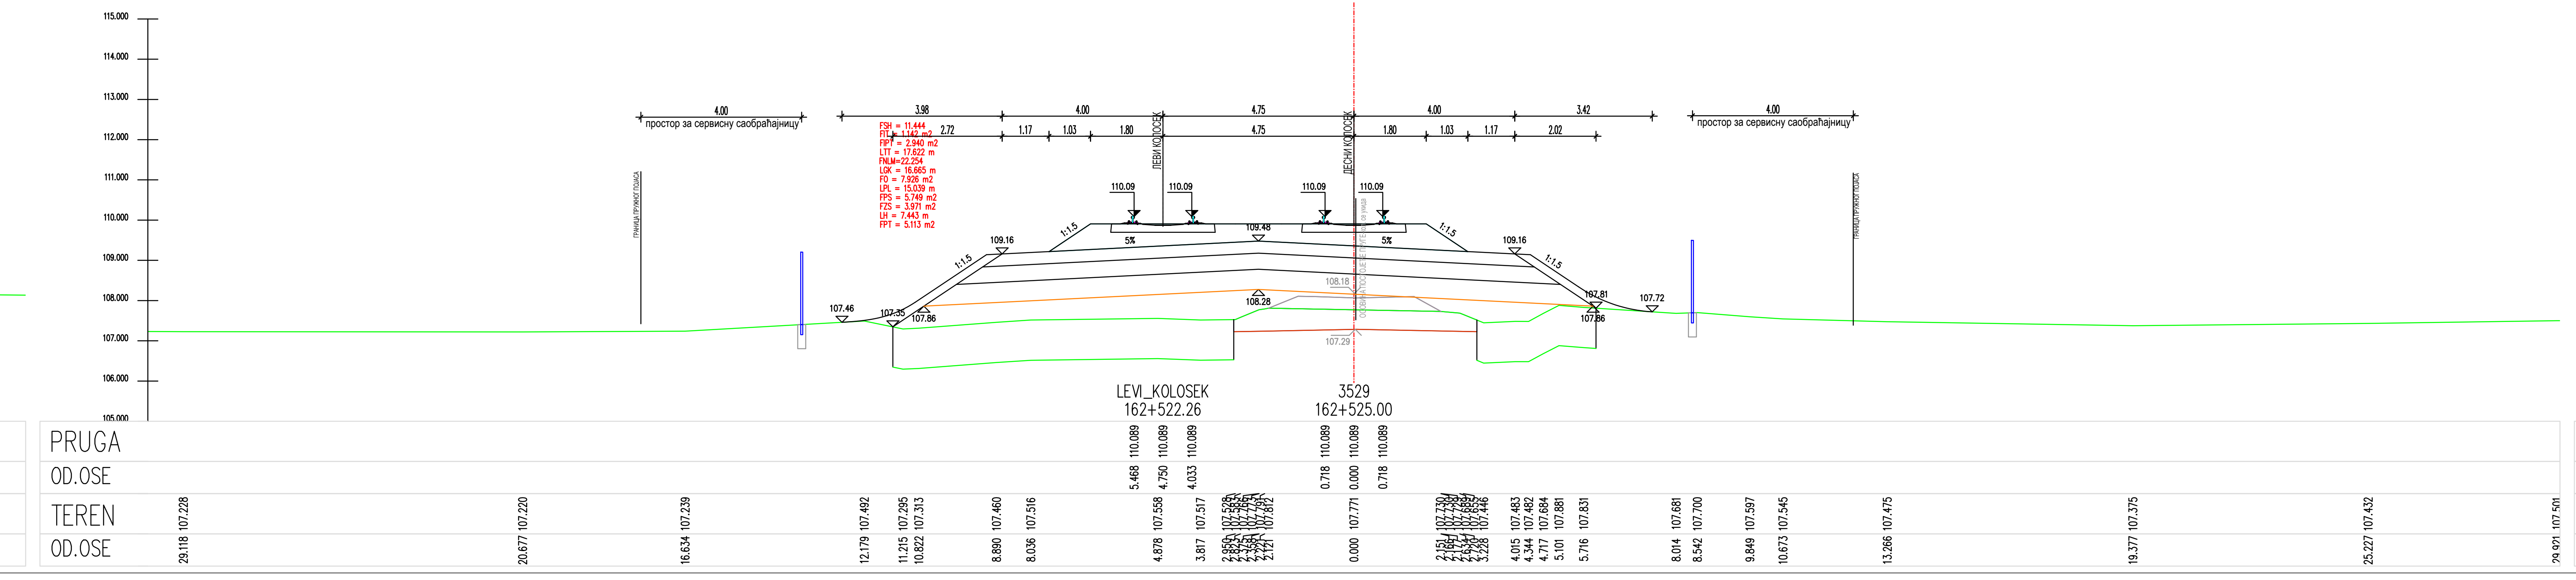
LEVI_KOLOSEK
162+522.26
3529
162+525.00
PRUGA
OD.OSE
TEREN
OD.OSE
110.089
107.86
107.29

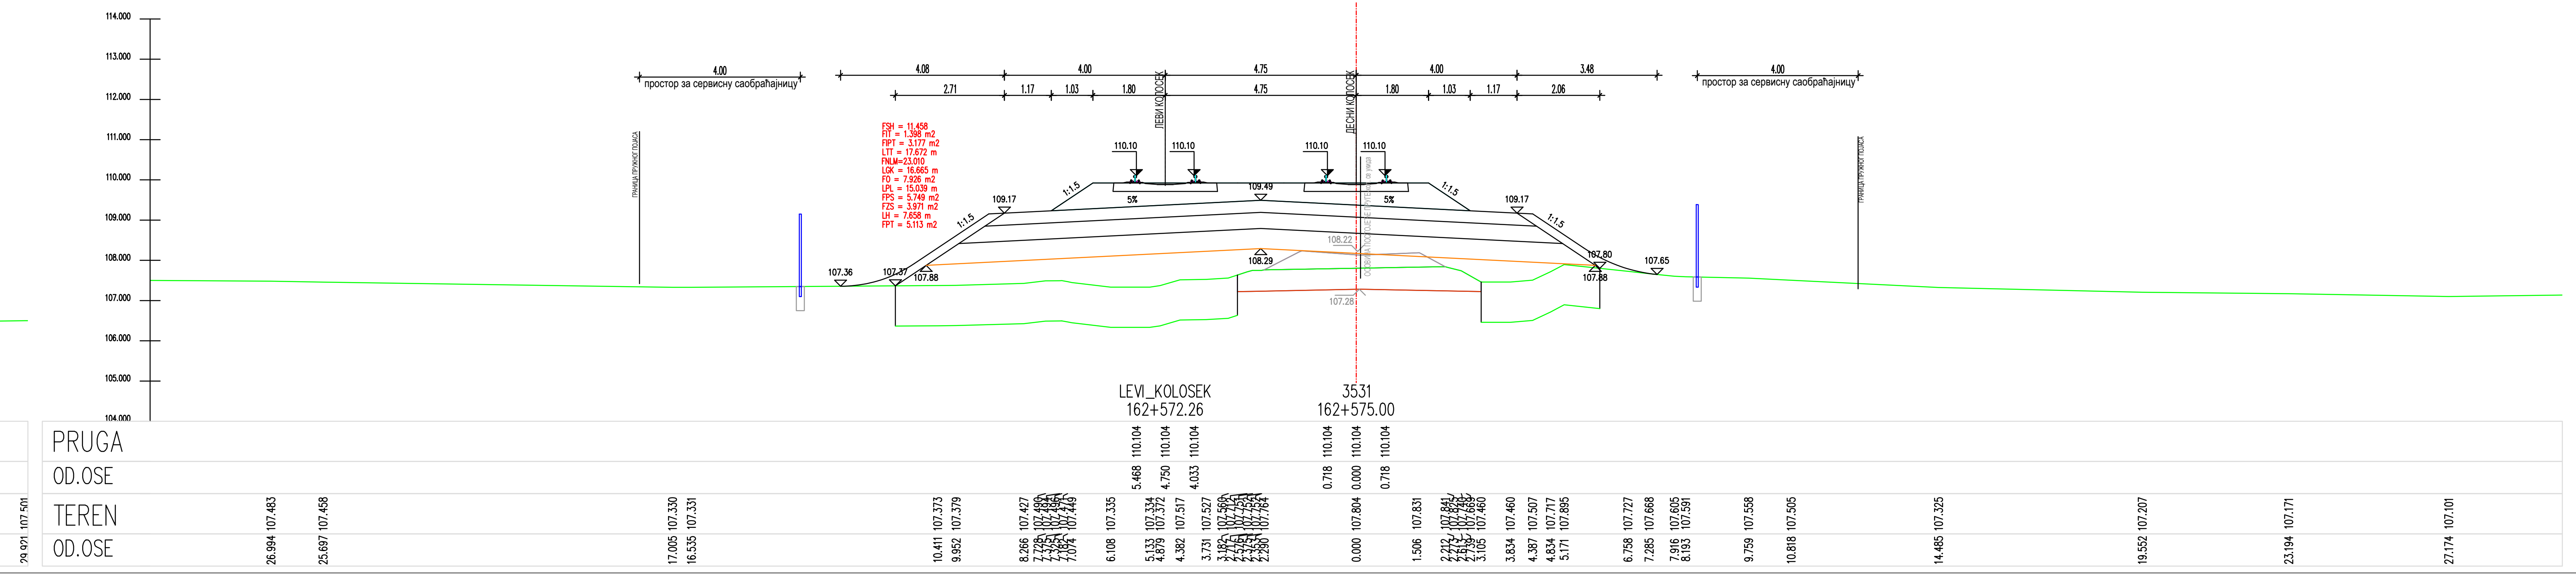
LEVI_KOLOSEK
162+572.26
3531
162+575.00
PRUGA
OD.OSE
TEREN
OD.OSE
110.104

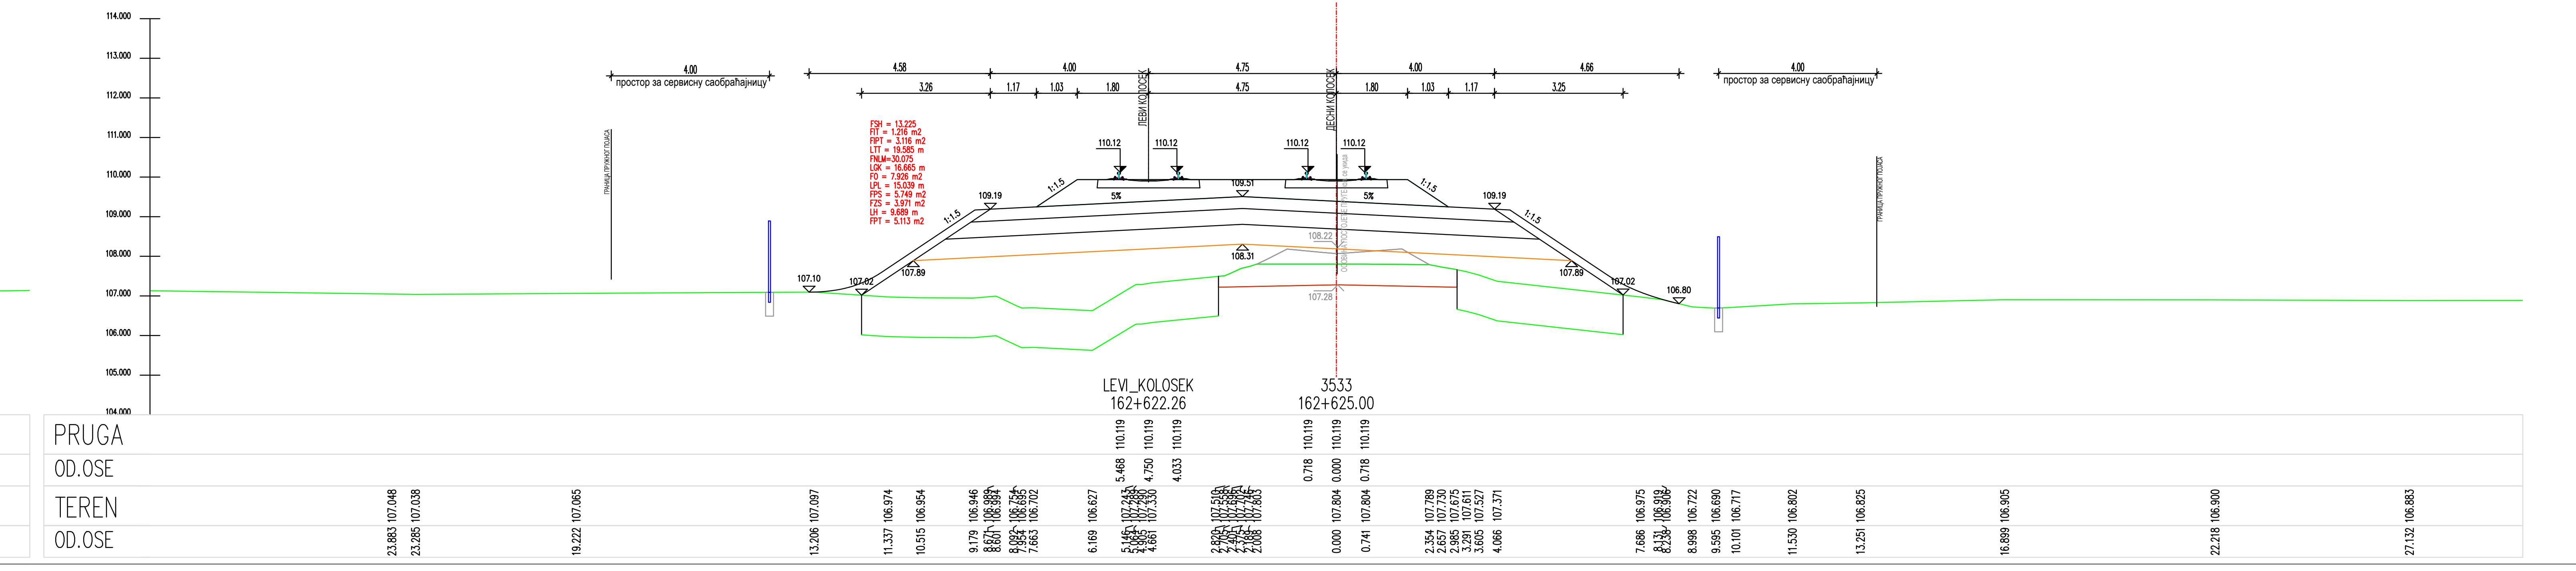
LEVI_KOLOSEK
162+622.26
3533
162+625.00
PRUGA
OD.OSE
TEREN
OD.OSE
110.119

ЛЕГЕНДА:

Fsh...	СКИДАЊЕ ХУМУСА
Fit...	ИСКОП ПОСТОЈЕЋЕГ ТУЦАНИКА
Fipt...	ИСКОП ПОСТОЈЕЋЕГ ТАМПОНА
Fi...	ИСКОП
Fis...	ИСКОП СТЕПЕНИЦА
Ltt...	ВАЉАЊЕ ТЕМЕЉНОГ ТЛА
Fnlm...	НАСИП ОД ЛОКАЛНОГ МАТЕРИЈАЛА
Fnnm...	НАСИП ОД НЕКОХЕРЕНТНОГ МАТЕРИЈАЛА
Lgk...	ГЕОТЕКСТИЛ + ГЕОМРЕЖА
Fo...	СЛОЈ ОЈАЧАЊА НАСИПА-ЗАМЕНЕ ТЛА
Lpl...	ВАЉАЊЕ ПОСТЕЉИЦЕ
Fps...	ПРЕЛАЗНИ СЛОЈ
Fzs...	ЗАШТИТНИ СЛОЈ
Lh...	ХУМУЗИРАЊЕ
Fpt...	ПРОЈЕКТОВАНИ ТУЦАНИК
Fid...	ИСКОП ДРЕНАЖЕ

Број	Датум	Опис
03		
02		
01		

Ревизиони блок:

САОБРАЋАЈНИ ИНСТИТУТ ЦИП, д.о.о.

SAOBRAĆAJNI INSTITUT CIP

Немањина 6; 11000 Београд; Србија
Тел: 011/3618-134; Факс: 011/3618-324; web site: www.sicip.co.rs

Организациона јединица:САОБРАЋАЈНИЦЕ

Одговорни пројектант :
Злата Бијелић, мастер.инж.грађ.
лиценца број: 430И07020

Сарадници:

Унутрашња контрола:
Александра Лалић, дипл.грађ.инж.

Главни пројектант:
др Љиљана Милић Марковић,дипл.грађ.инж.

Руководилац организационе јединице:
мр Новица Стевановић, дипл.грађ.инж.

Инвеститор пројекта:
" ИНФРАСТРУКТУРА ЖЕЛЕЗНИЦЕ СРБИЈЕ " А.Д.
Инфраструктура железнице Србије а.д.
Немањина 6/IV, Београд

Наручилац пројекта:
Joint Venture of
中国铁路国际有限公司
CHINA RAILWAY International Co., Ltd.
China Railway International Corporation Ltd. (CRIC)
No.10 Fuxing Road,Haidian District,Beijing
P.R China, 100844
CHINA COMMUNICATIONS CONSTRUCTION COMPANY LIMITED
China Communication Construction Company Ltd. (CCCC)
No.85 Deshengmenwai Street,Xicheng District,Beijing
P.R China, 100088

Објекат:
ПРУГА БЕОГРАД - СУБОТИЦА - ДРЖАВНА ГРАНИЦА (КЕЛЕБИЈА)
ДЕОНИЦА ПРУГЕ НОВИ САД - СУБОТИЦА - ДРЖАВНА ГРАНИЦА (КЕЛЕБИЈА)

Део пројекта:
ПРОЈЕКАТ ТРАСЕ ПРУГЕ И СТАНИЦА - ДОЊИ И ГОРЊИ СТРОЈ

2/2.4.7.3 ПРОЈЕКАТ ТРАСЕ ПРУГЕ И СТАНИЦА - ДОЊИ И ГОРЊИ СТРОЈ-ОТВОРЕНА ПРУГА ЖЕДНИК-НАУМОВИЋЕВО ДЕО 3/3 - ПОПРЕЧНИ ПРОФИЛИ

Цртеж:
ПОПРЕЧНИ ПРОФИЛИ

Размера:
1:100

Врста тех. док.:	датум:	Цртеж бр.
ПЗИ	**12.2021.**	2020-250-CAO-2/2.4.7.3.7.6.26

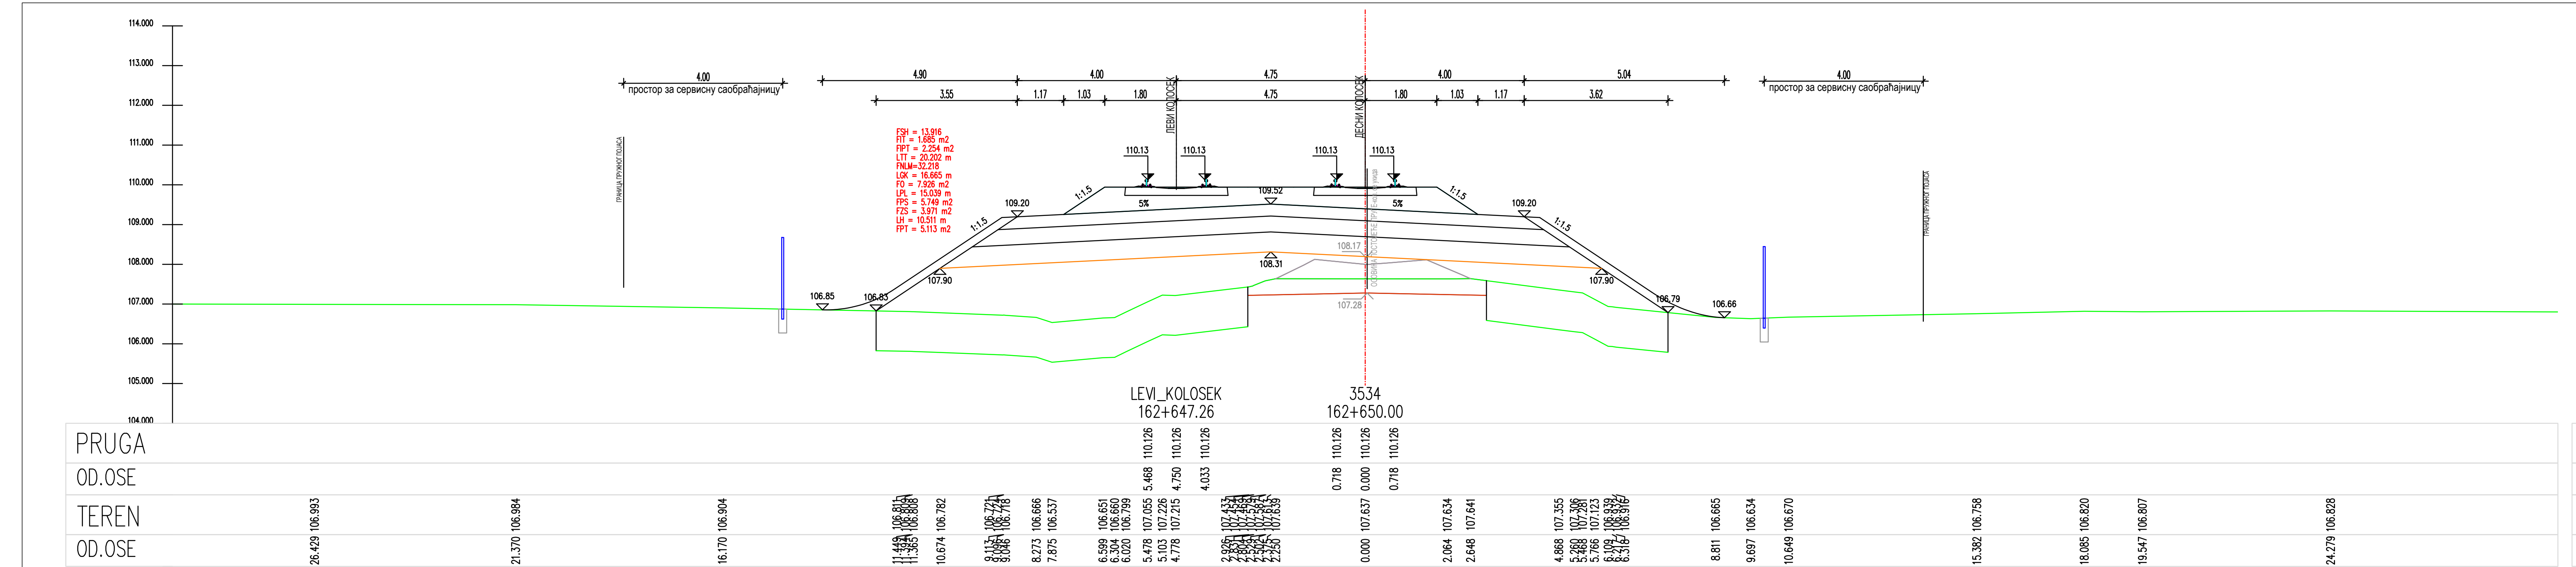
простор за сервисну саобраћајницу
ЛЕВИ КОЛОСЕК
ДЕСНИ КОЛОСЕК
FSH = 13.916
FIT = 1.685 m2
FIPT = 2.254 m2
LTT = 20.202 m
FNLM=32.218
LGK = 16.665 m
FO = 7.926 m2
LPL = 15.039 m
FPS = 5.749 m2
FZS = 3.971 m2
LH = 10.511 m
FPT = 5.113 m2
LEVI_KOLOSEK
162+647.26
3534
162+650.00
PRUGA
OD.OSE
TEREN
OD.OSE

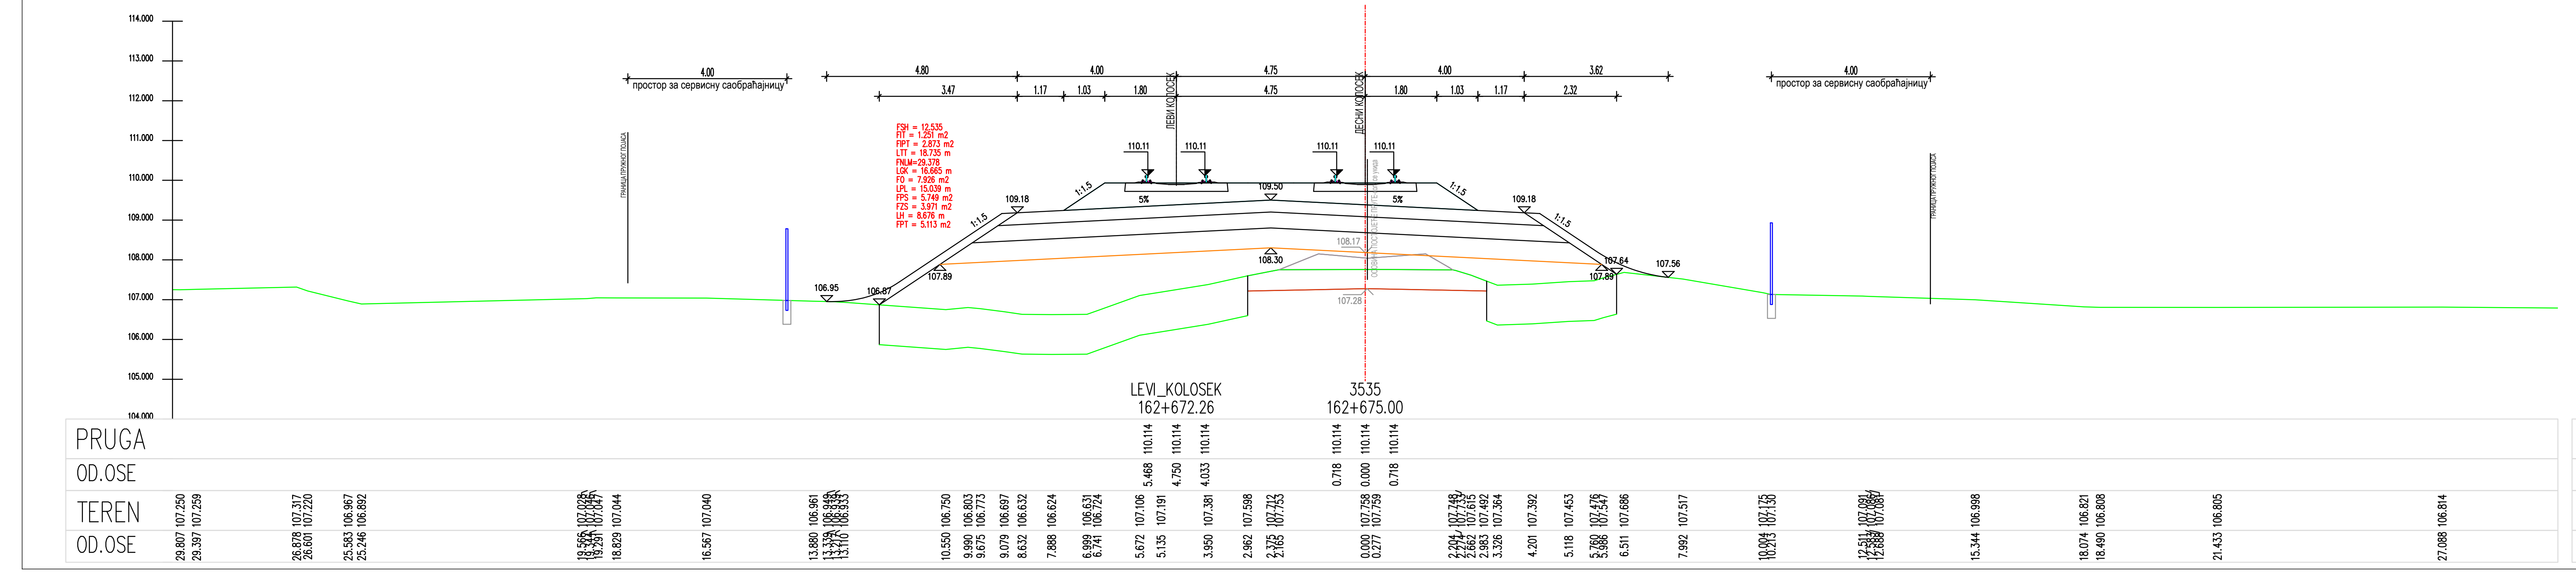
LEVI_KOLOSEK
162+672.26
3535
162+675.00
PRUGA
OD.OSE
TEREN
OD.OSE

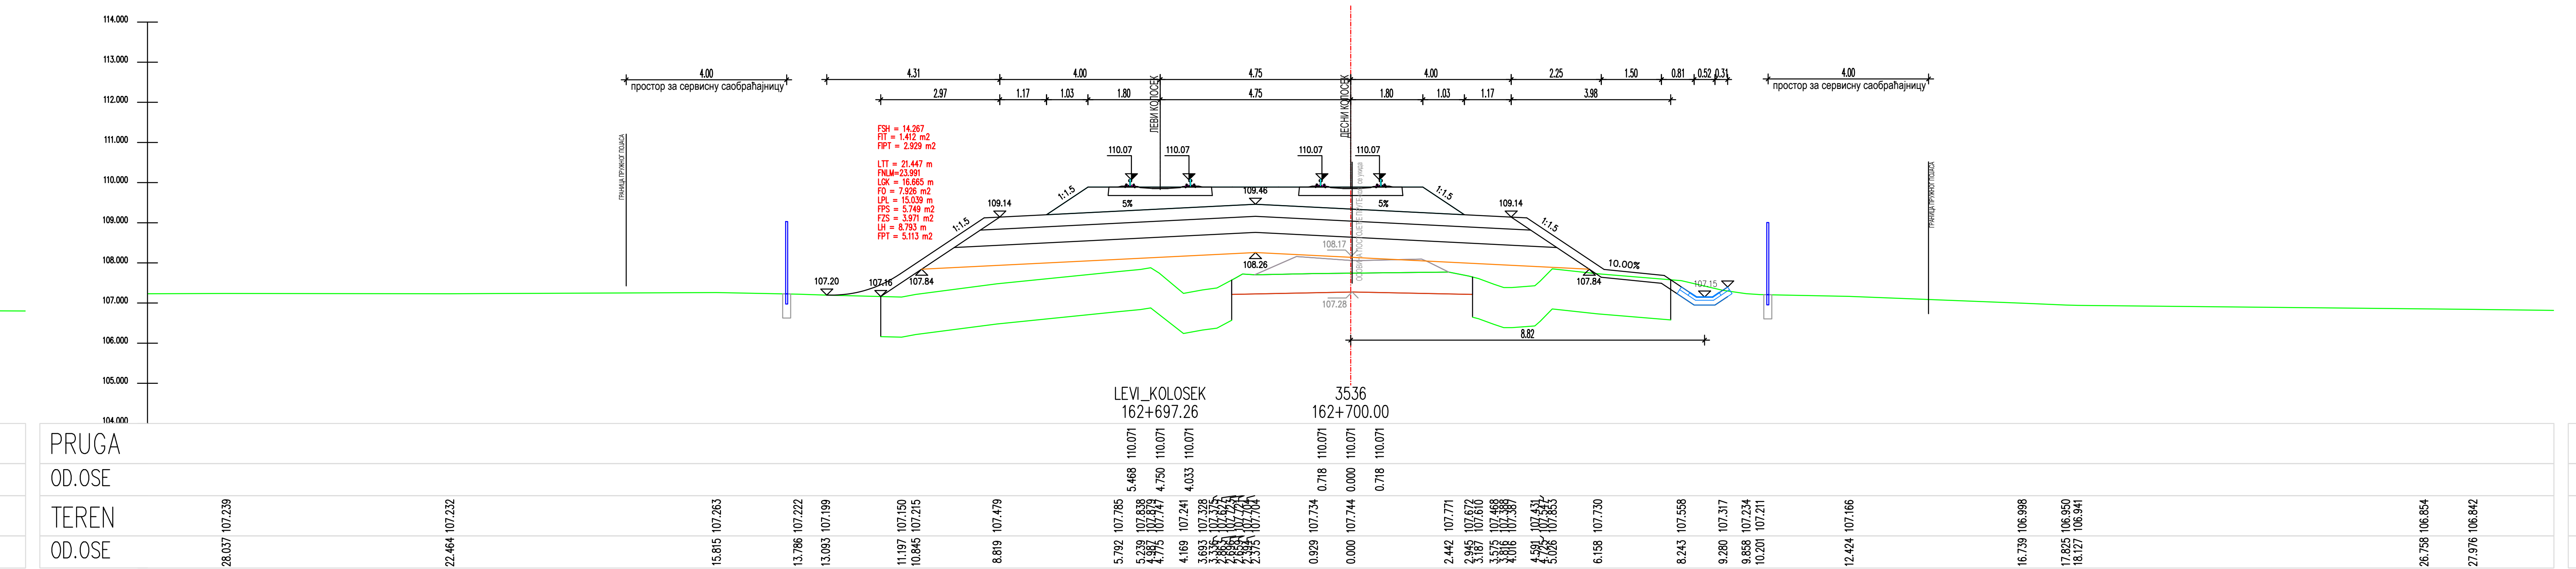
LEVI_KOLOSEK
162+697.26
3536
162+700.00
PRUGA
OD.OSE
TEREN
OD.OSE

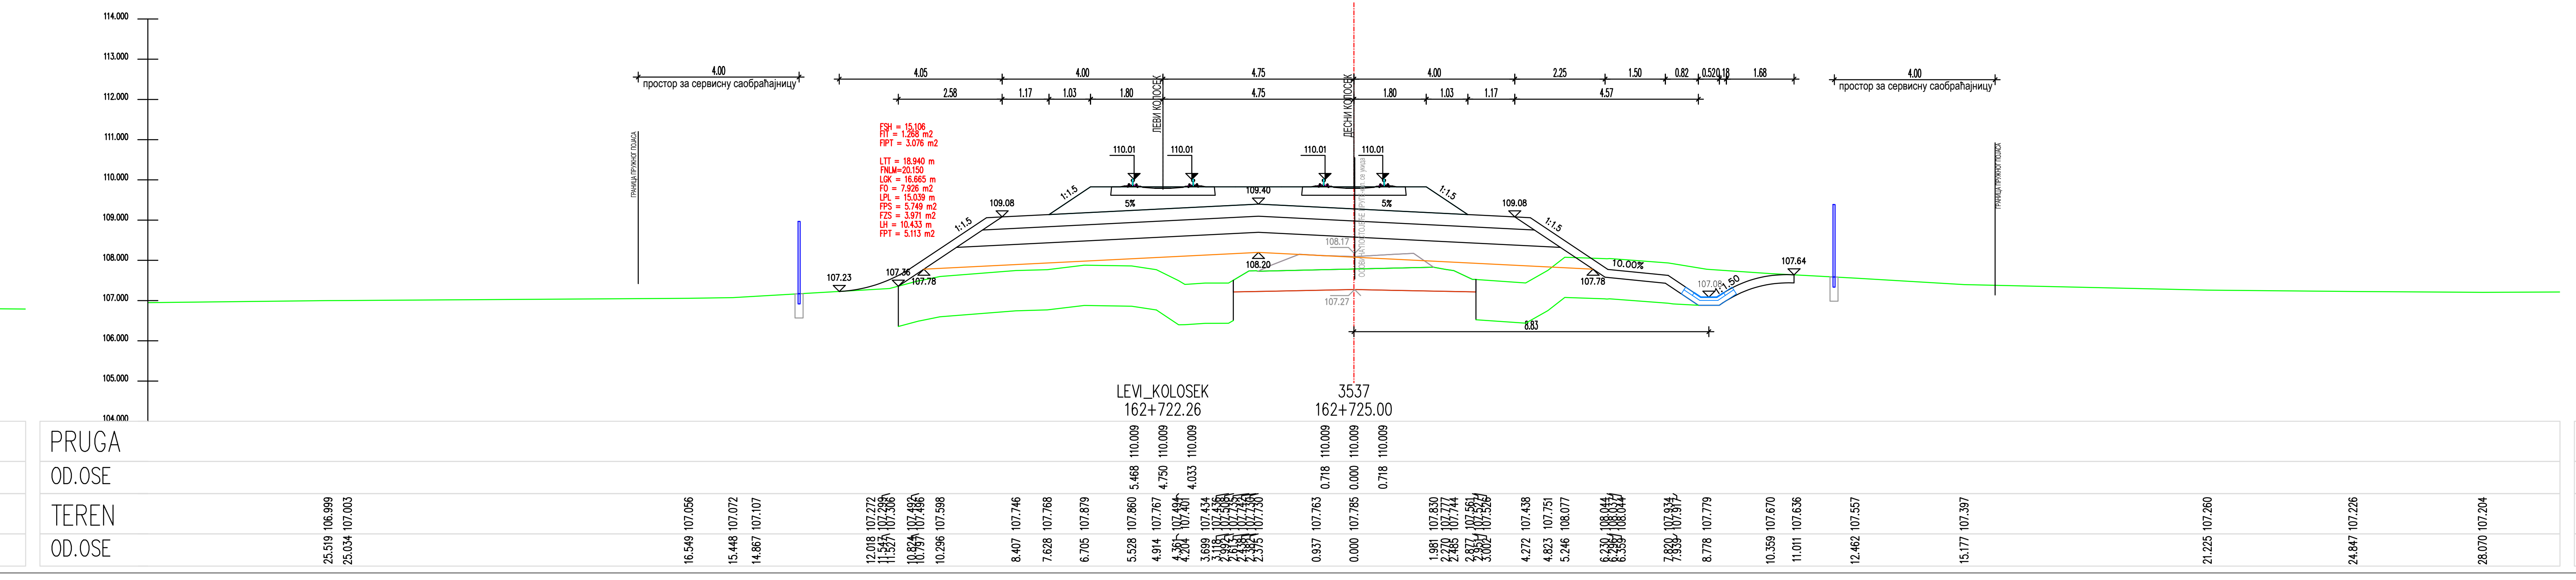
LEVI_KOLOSEK
162+722.26
3537
162+725.00
PRUGA
OD.OSE
TEREN
OD.OSE

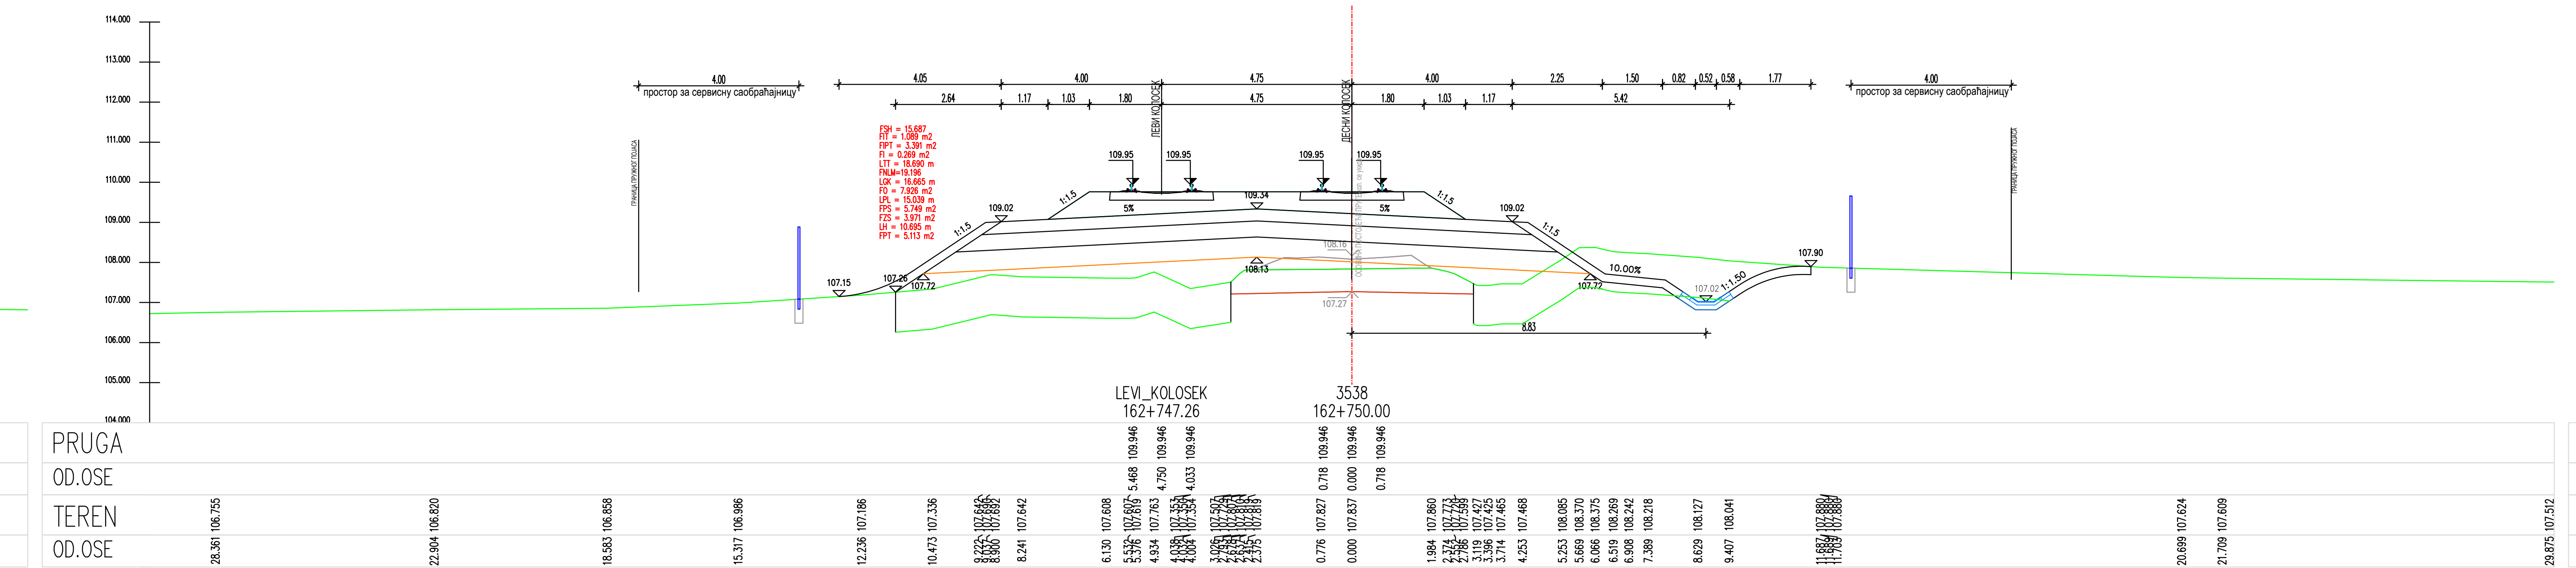
LEVI_KOLOSEK
162+747.26
3538
162+750.00
PRUGA
OD.OSE
TEREN
OD.OSE

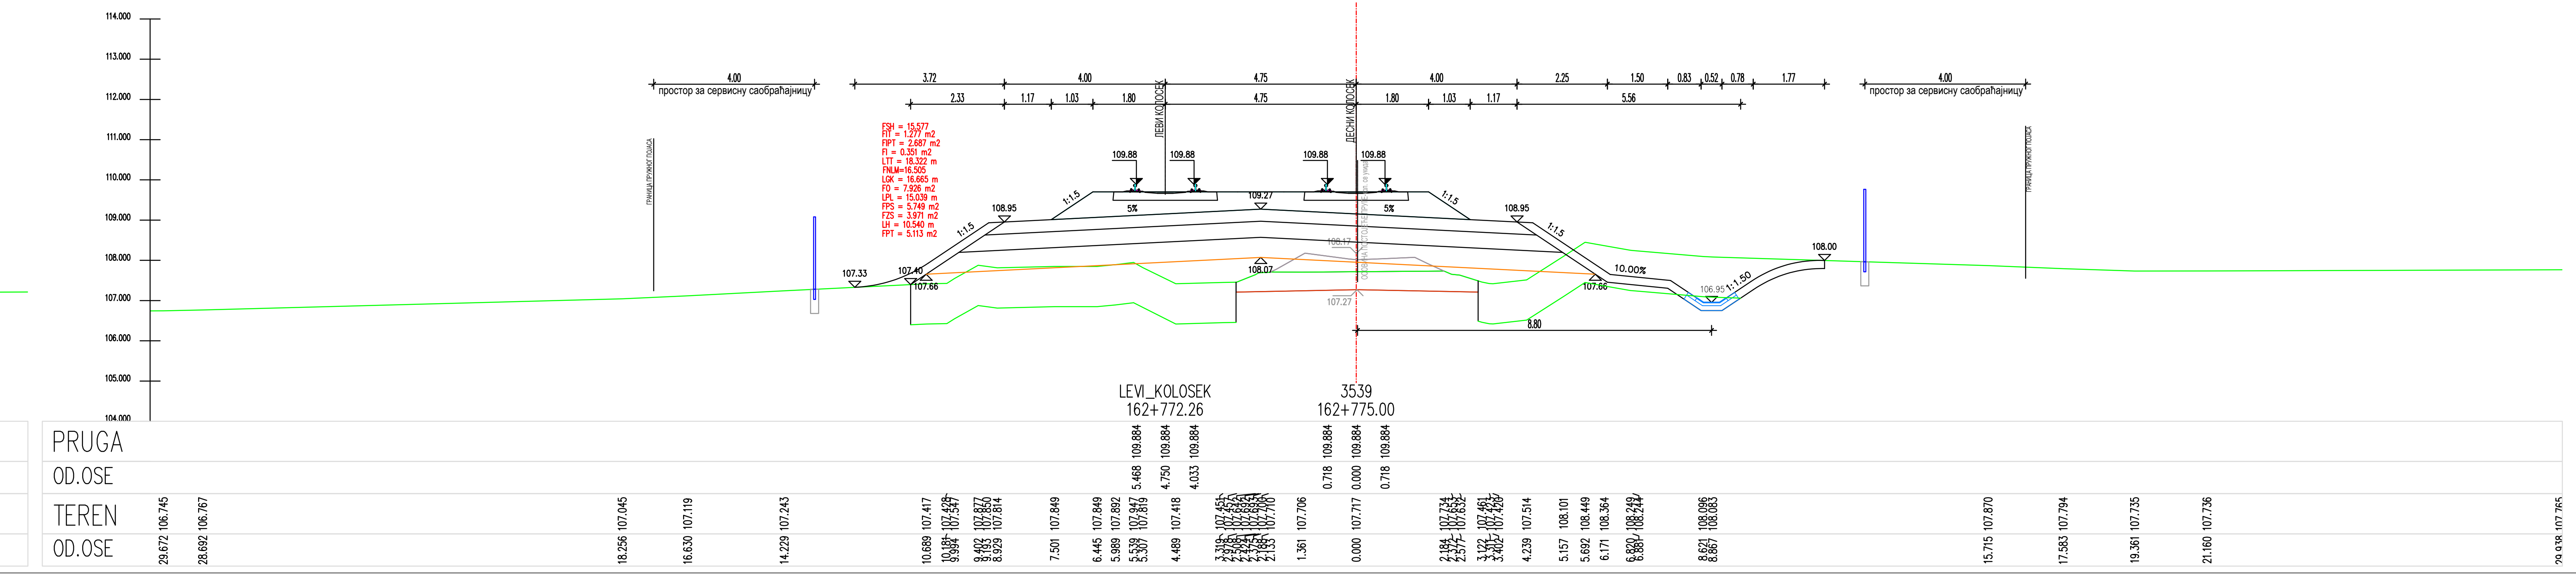
LEVI_KOLOSEK
162+772.26
3539
162+775.00
PRUGA
OD.OSE
TEREN
OD.OSE

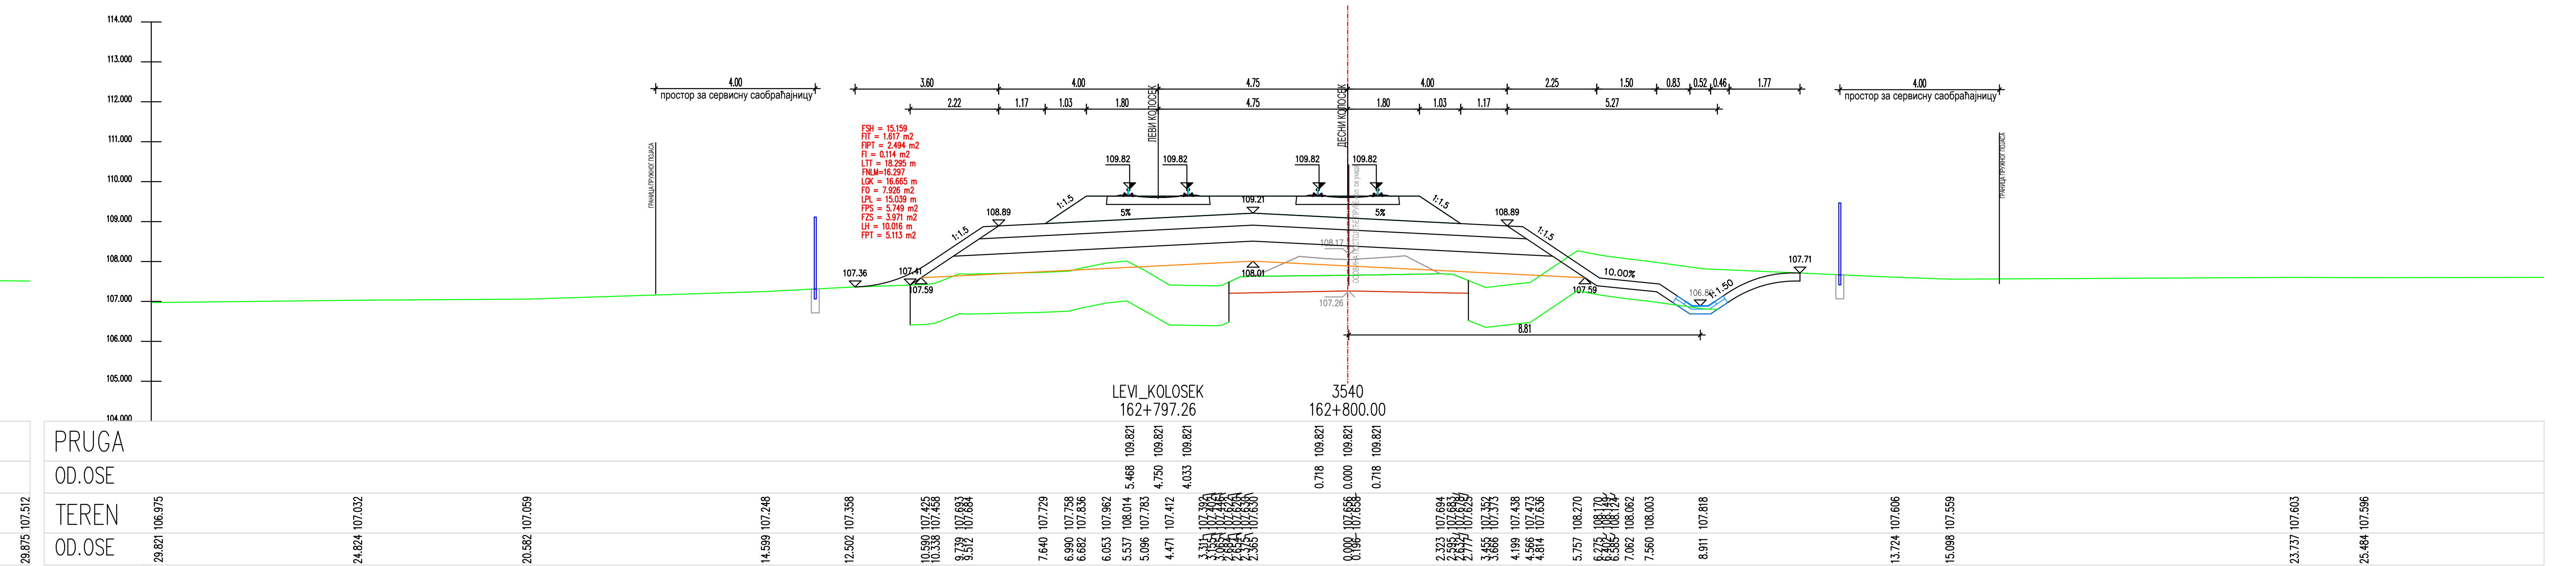
LEVI_KOLOSEK
162+797.26
3540
162+800.00
PRUGA
OD.OSE
TEREN
OD.OSE

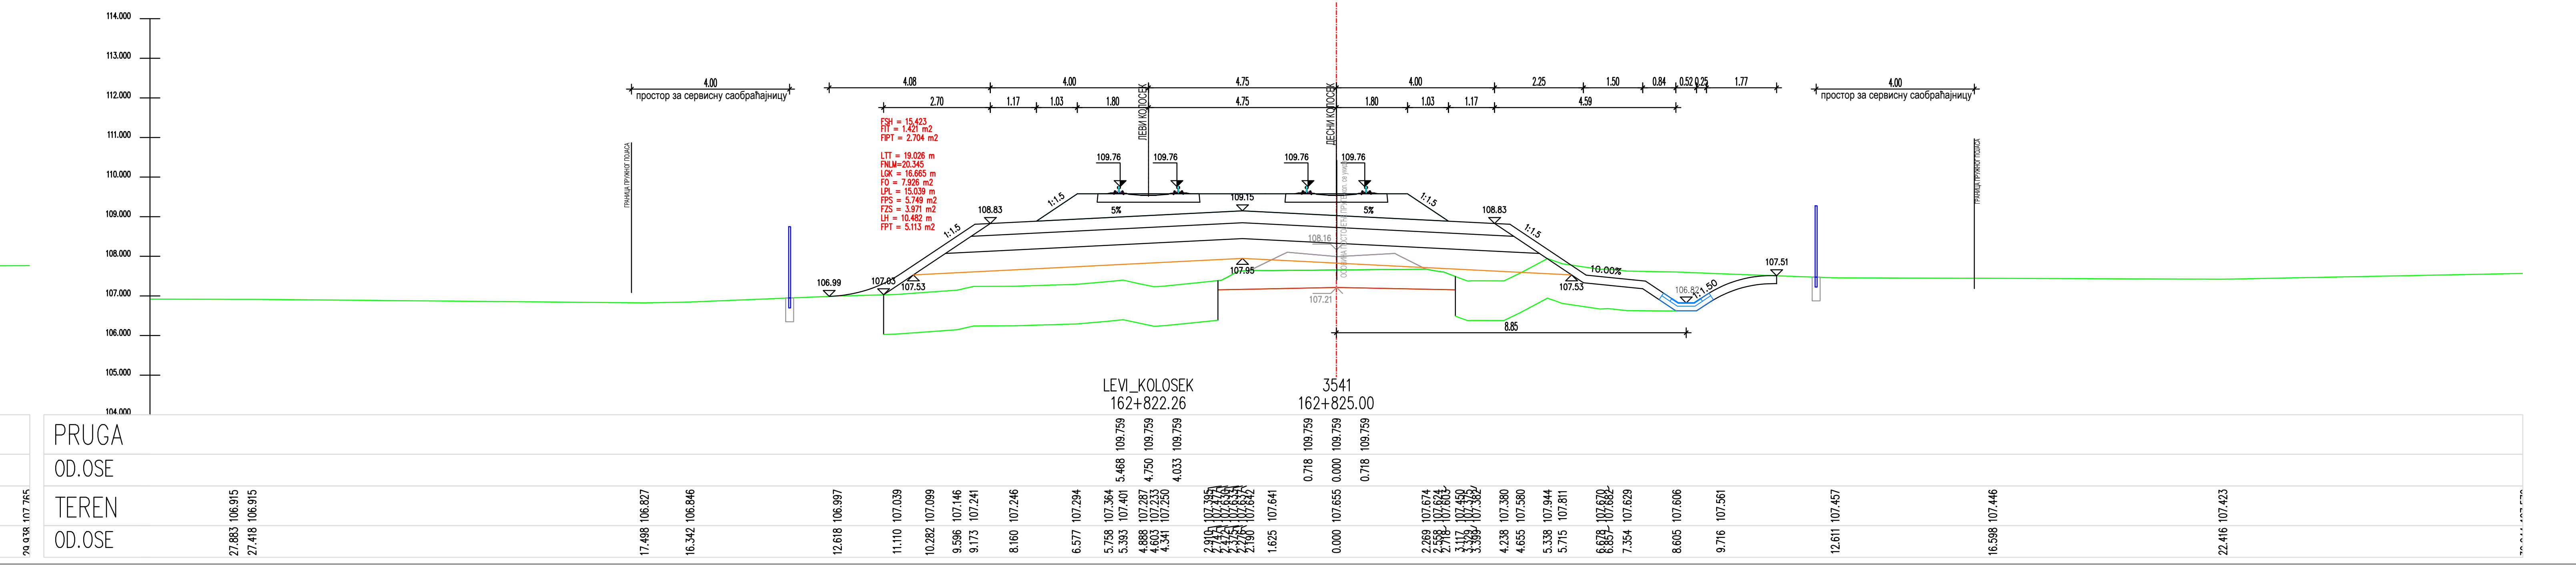
LEVI_KOLOSEK
162+822.26
3541
162+825.00
PRUGA
OD.OSE
TEREN
OD.OSE

ЛЕГЕНДА:

Fsh...	СКИДАЊЕ ХУМУСА
Fit...	ИСКОП ПОСТОЈЕЋЕГ ТУЦАНИКА
Fipt...	ИСКОП ПОСТОЈЕЋЕГ ТАМПОНА
Fi...	ИСКОП
Fis...	ИСКОП СТЕПЕНИЦА
Ltt...	ВАЉАЊЕ ТЕМЕЉНОГ ТЛА
Fnlm...	НАСИП ОД ЛОКАЛНОГ МАТЕРИЈАЛА
Fnnm...	НАСИП ОД НЕКОХЕРЕНТНОГ МАТЕРИЈАЛА
Lgk...	ГЕОТЕКСТИЛ + ГЕОМРЕЖА
Fo...	СЛОЈ ОЈАЧАЊА НАСИПА-ЗАМЕНЕ ТЛА
Lpl...	ВАЉАЊЕ ПОСТЕЉИЦЕ
Fps...	ПРЕЛАЗНИ СЛОЈ
Fzs...	ЗАШТИТНИ СЛОЈ
Lh...	ХУМУЗИРАЊЕ
Fpt...	ПРОЈЕКТОВАНИ ТУЦАНИК
Fid...	ИСКОП ДРЕНАЖЕ

Број	Датум	Опис
03		
02		
01		

Ревизиони блок:

САОБРАЋАЈНИ ИНСТИТУТ ЦИП, д.о.о.

Немањина 6; 11000 Београд; Србија
Тел: 011/3618-134; Факс: 011/3618-324; web site: www.sicip.co.rs

Организациона јединица:САОБРАЋАЈНИЦЕ

Одговорни пројектант :
Злата Бијелић, мастер.инж.грађ.
лиценца број: 430И07020

Сарадници:

Унутрашња контрола:
Александра Лалић, дипл.грађ.инж.

Главни пројектант:
др Љиљана Милић Марковић,дипл.грађ.инж.

Руководилац организационе јединице:
мр Новица Стевановић, дипл.грађ.инж.

Инвеститор пројекта:
" ИНФРАСТРУКТУРА ЖЕЛЕЗНИЦЕ СРБИЈЕ " А.Д.
Немањина 6/IV, Београд

Наручилац пројекта:
Joint Venture of
China Railway International Corporation Ltd. (CRIC)
No.10 Fuxing Road,Haidian District,Beijing
P.R China, 100844

China Communication Construction Company Ltd. (CCCC)
No.85 Deshengmenwai Street,Xicheng District,Beijing
P.R China, 100088

Објекат:
ПРУГА БЕОГРАД - СУБОТИЦА - ДРЖАВНА ГРАНИЦА (КЕЛЕБИЈА)
ДЕОНИЦА ПРУГЕ НОВИ САД - СУБОТИЦА - ДРЖАВНА ГРАНИЦА (КЕЛЕБИЈА)

Део пројекта:
ПРОЈЕКАТ ТРАСЕ ПРУГЕ И СТАНИЦА - ДОЊИ И ГОРЊИ СТРОЈ

2/2.4.7.3 ПРОЈЕКАТ ТРАСЕ ПРУГЕ И СТАНИЦА - ДОЊИ И ГОРЊИ СТРОЈ-ОТВОРЕНА ПРУГА ЖЕДНИК-НАУМОВИЋЕВО ДЕО 3/3 - ПОПРЕЧНИ ПРОФИЛИ

Цртеж: **ПОПРЕЧНИ ПРОФИЛИ**

Размера: 1:100

Врста тех. док.:	датум:	Цртеж бр.
ПЗИ	**12.2021.**	2020-250-САО-2/2. 4.7.3.7.6.27

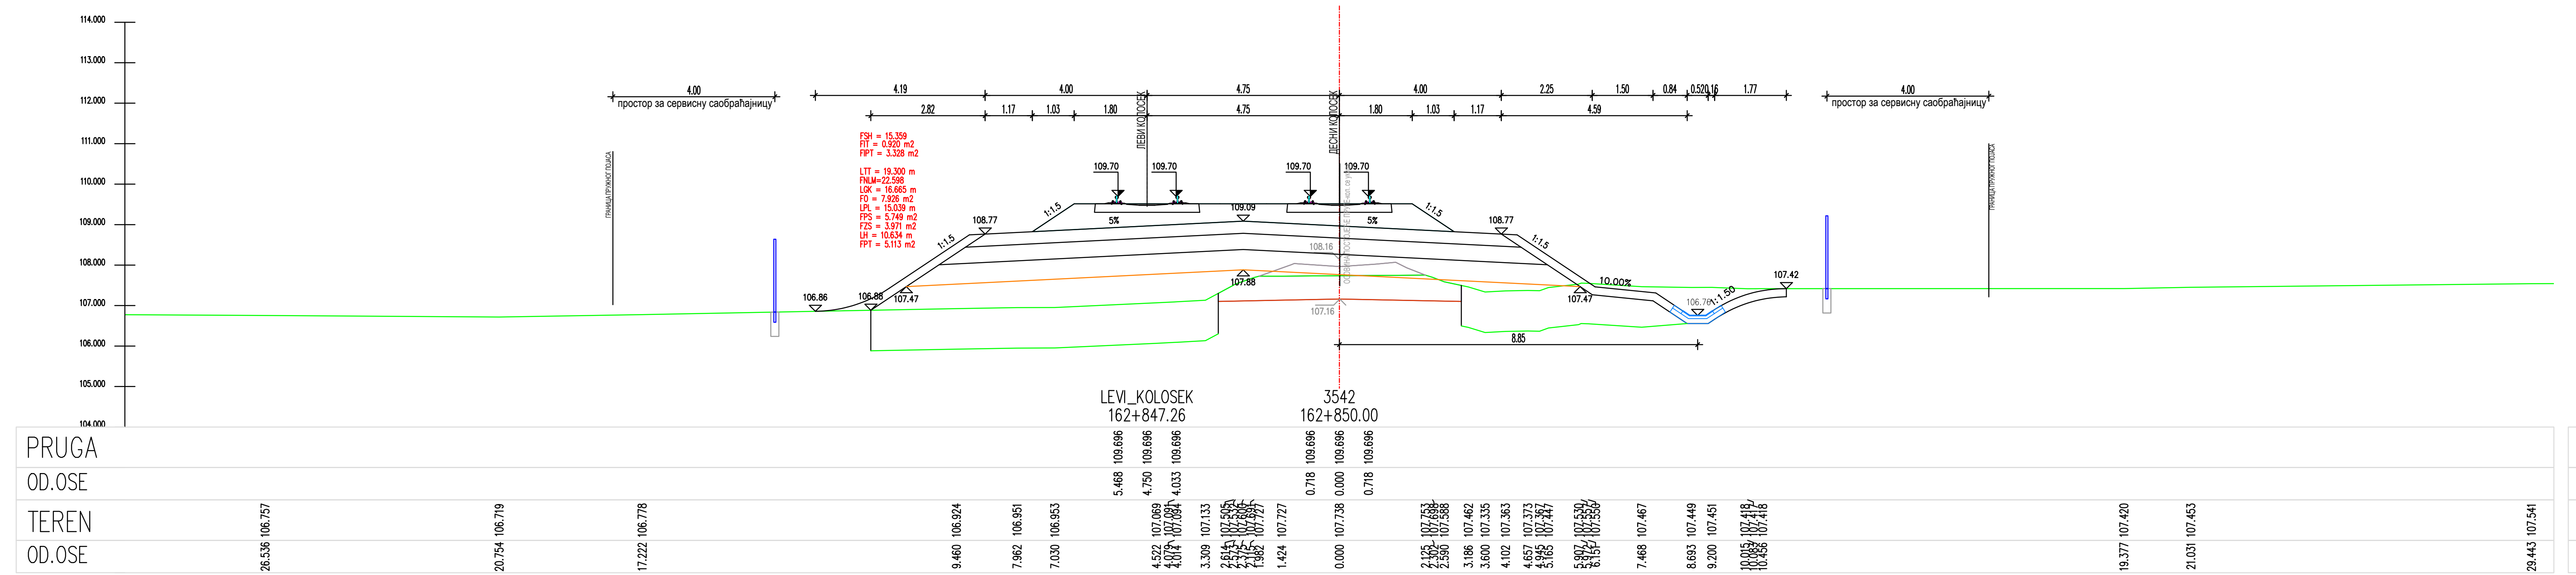
LEVI_KOLOSEK
162+847.26
3542
162+850.00
PRUGA
OD.OSE
TEREN
OD.OSE

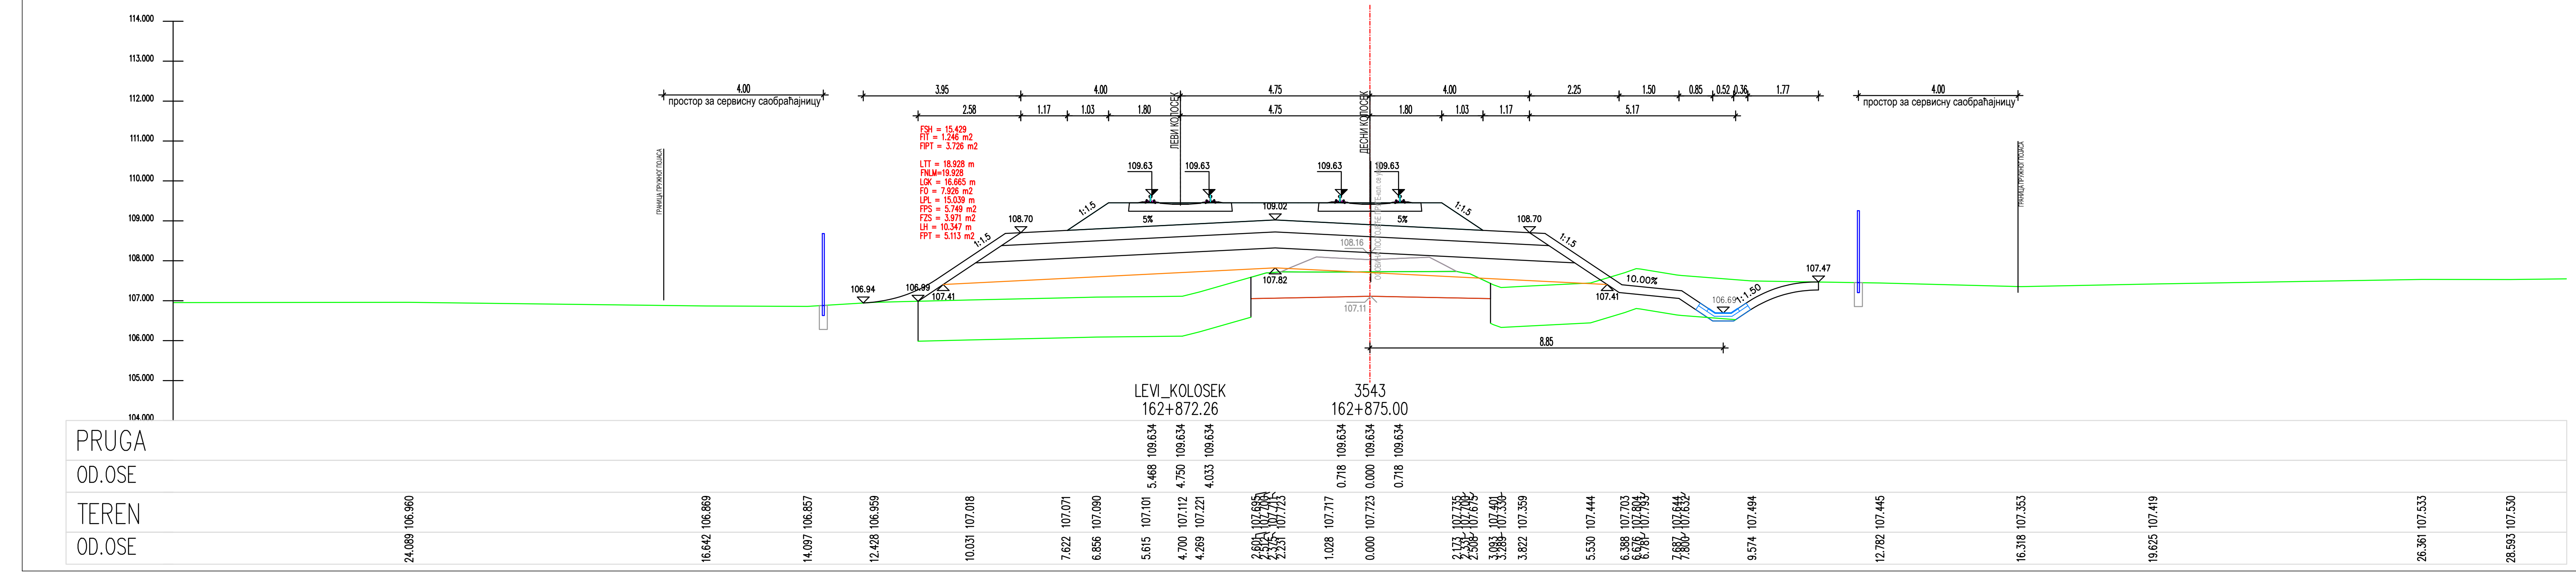
LEVI_KOLOSEK
162+872.26
3543
162+875.00
PRUGA
OD.OSE
TEREN
OD.OSE

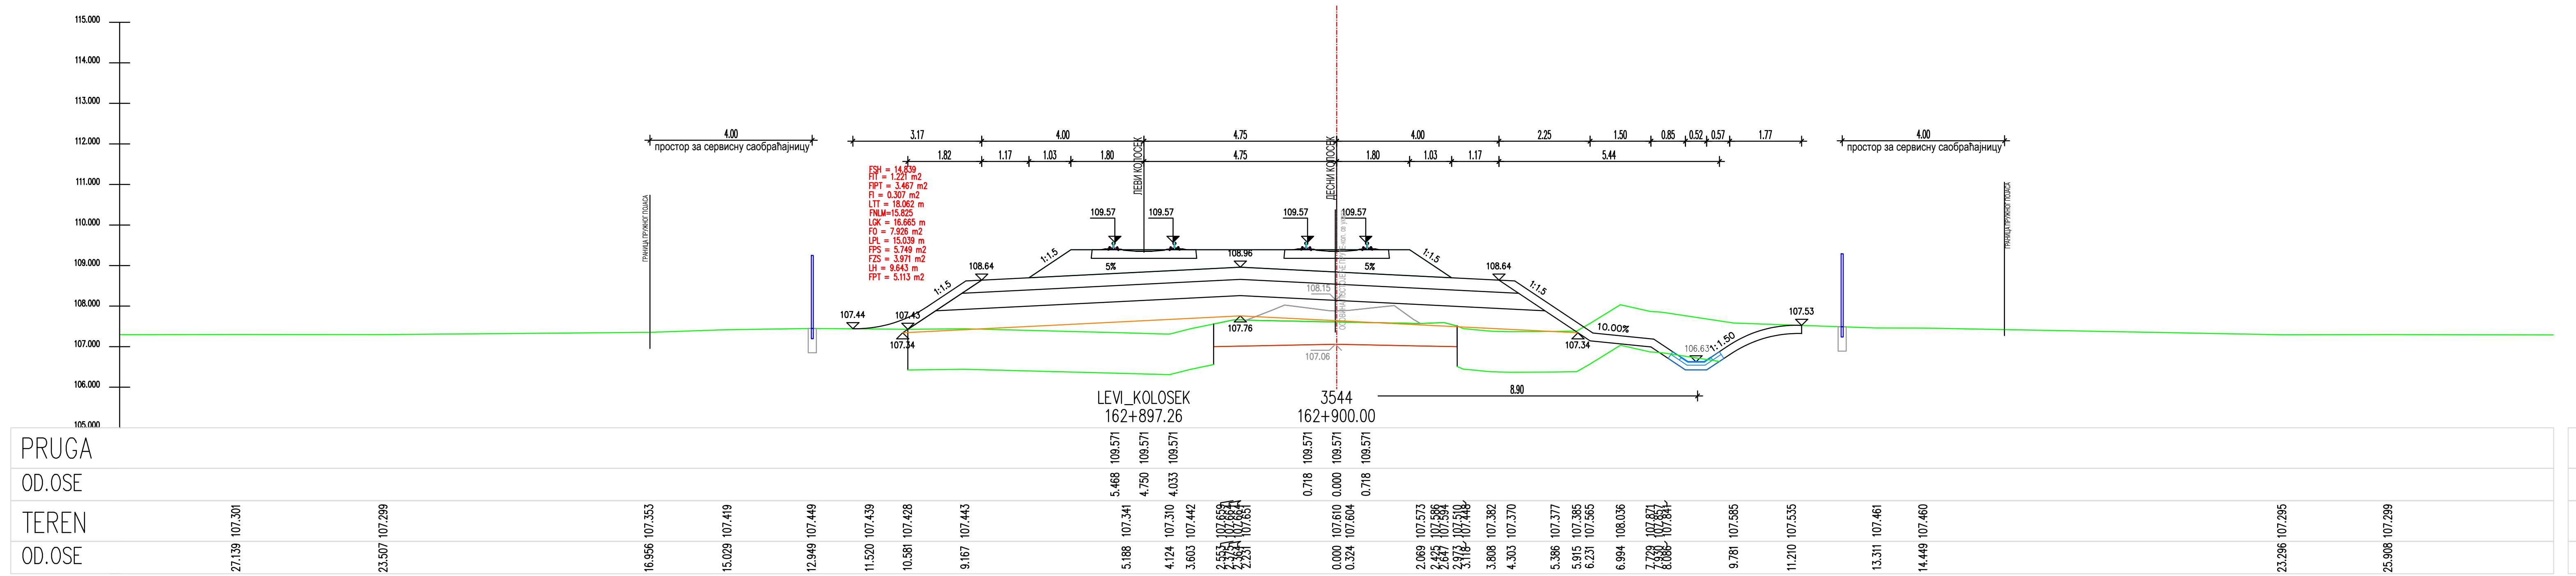
LEVI_KOLOSEK
162+897.26
3544
162+900.00
PRUGA
OD.OSE
TEREN
OD.OSE

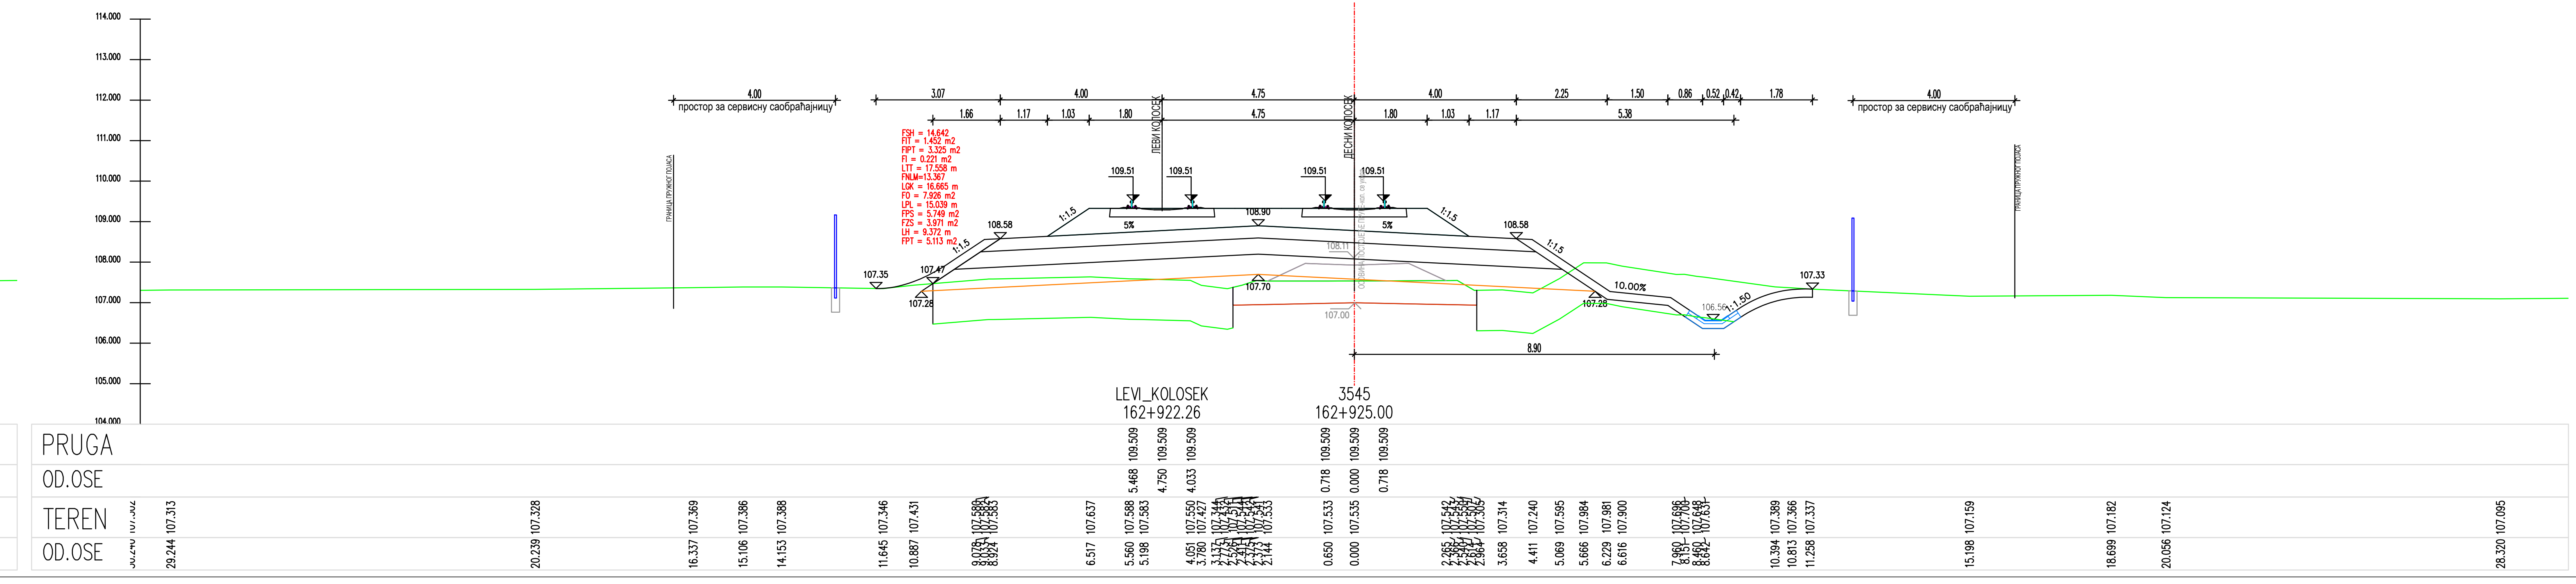
LEVI_KOLOSEK
162+922.26
3545
162+925.00
PRUGA
OD.OSE
TEREN
OD.OSE

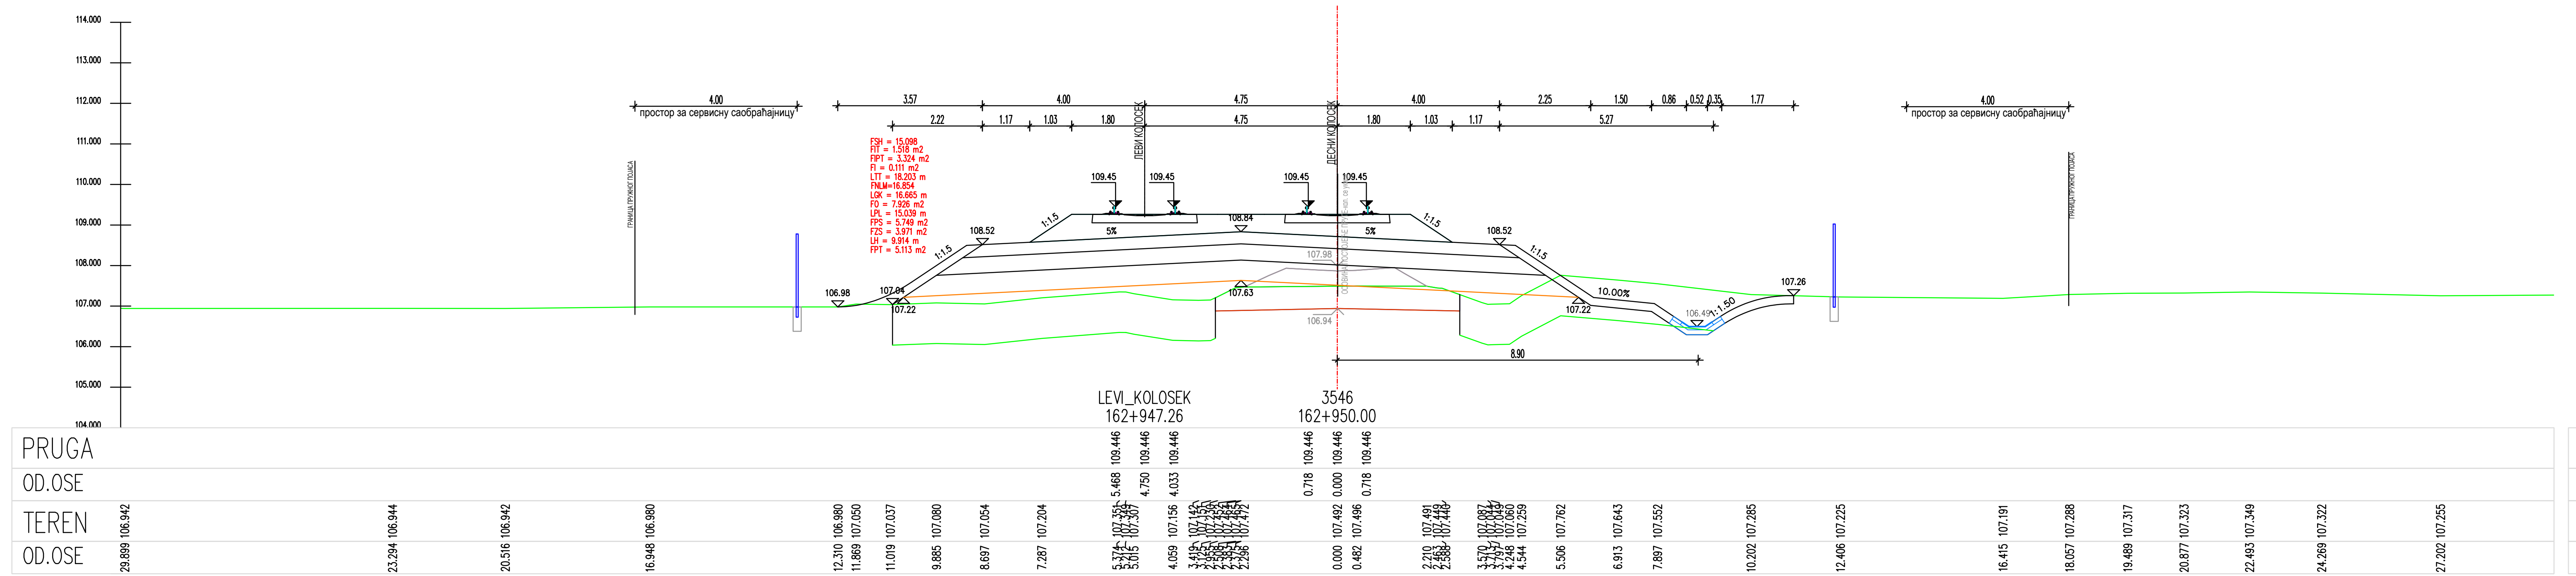
LEVI_KOLOSEK
162+947.26
3546
162+950.00
PRUGA
OD.OSE
TEREN
OD.OSE

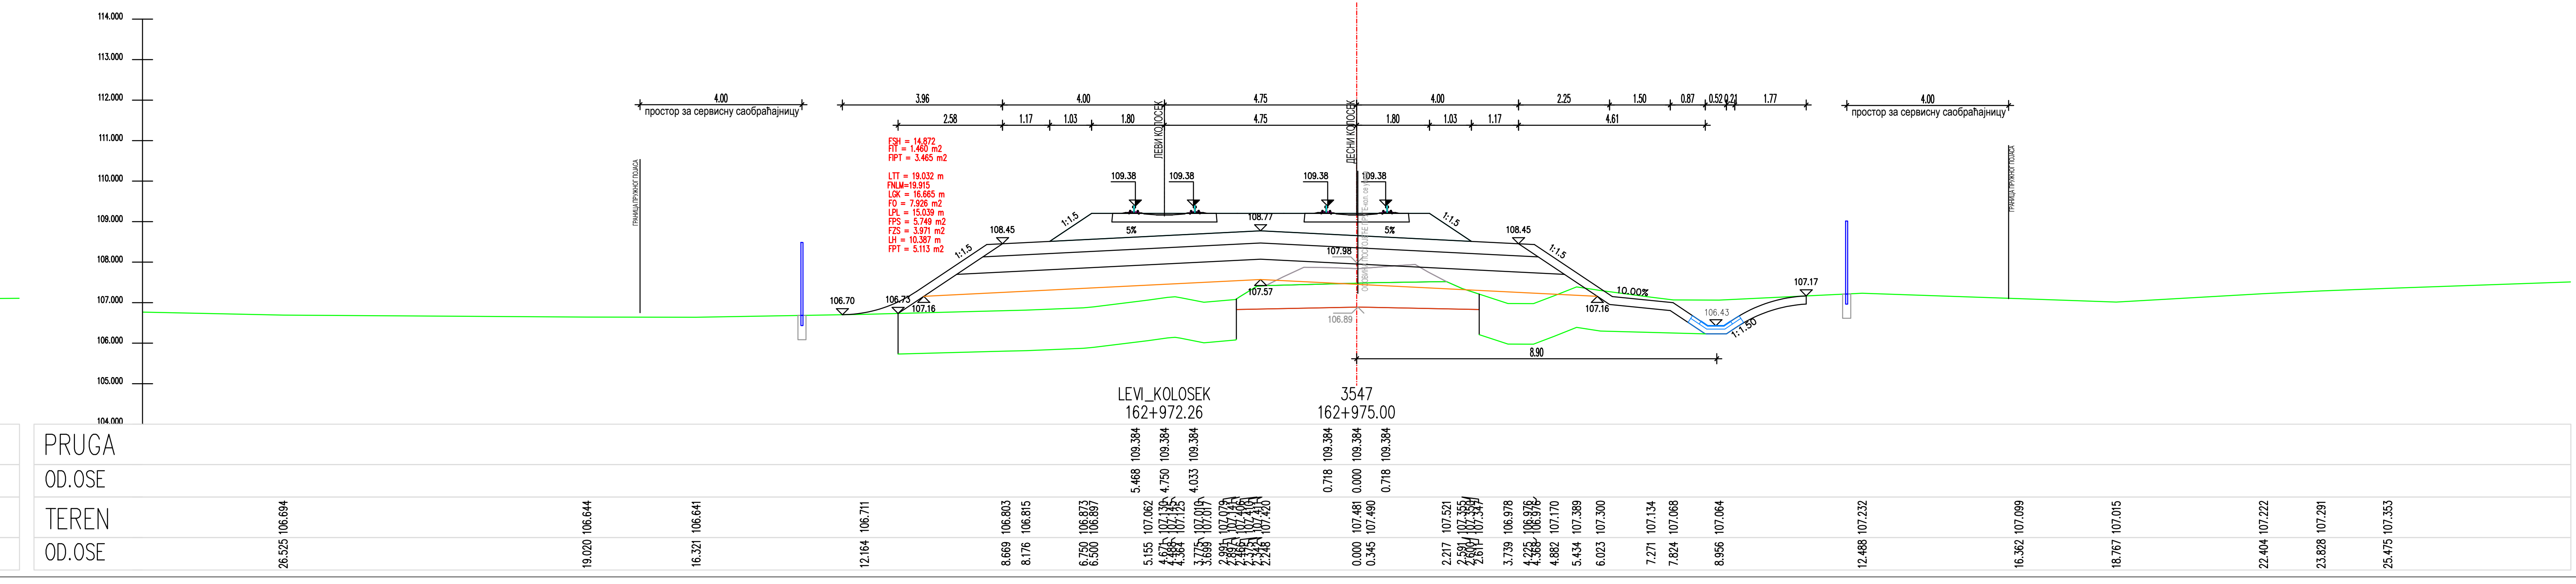
LEVI_KOLOSEK
162+972.26
3547
162+975.00
PRUGA
OD.OSE
TEREN
OD.OSE

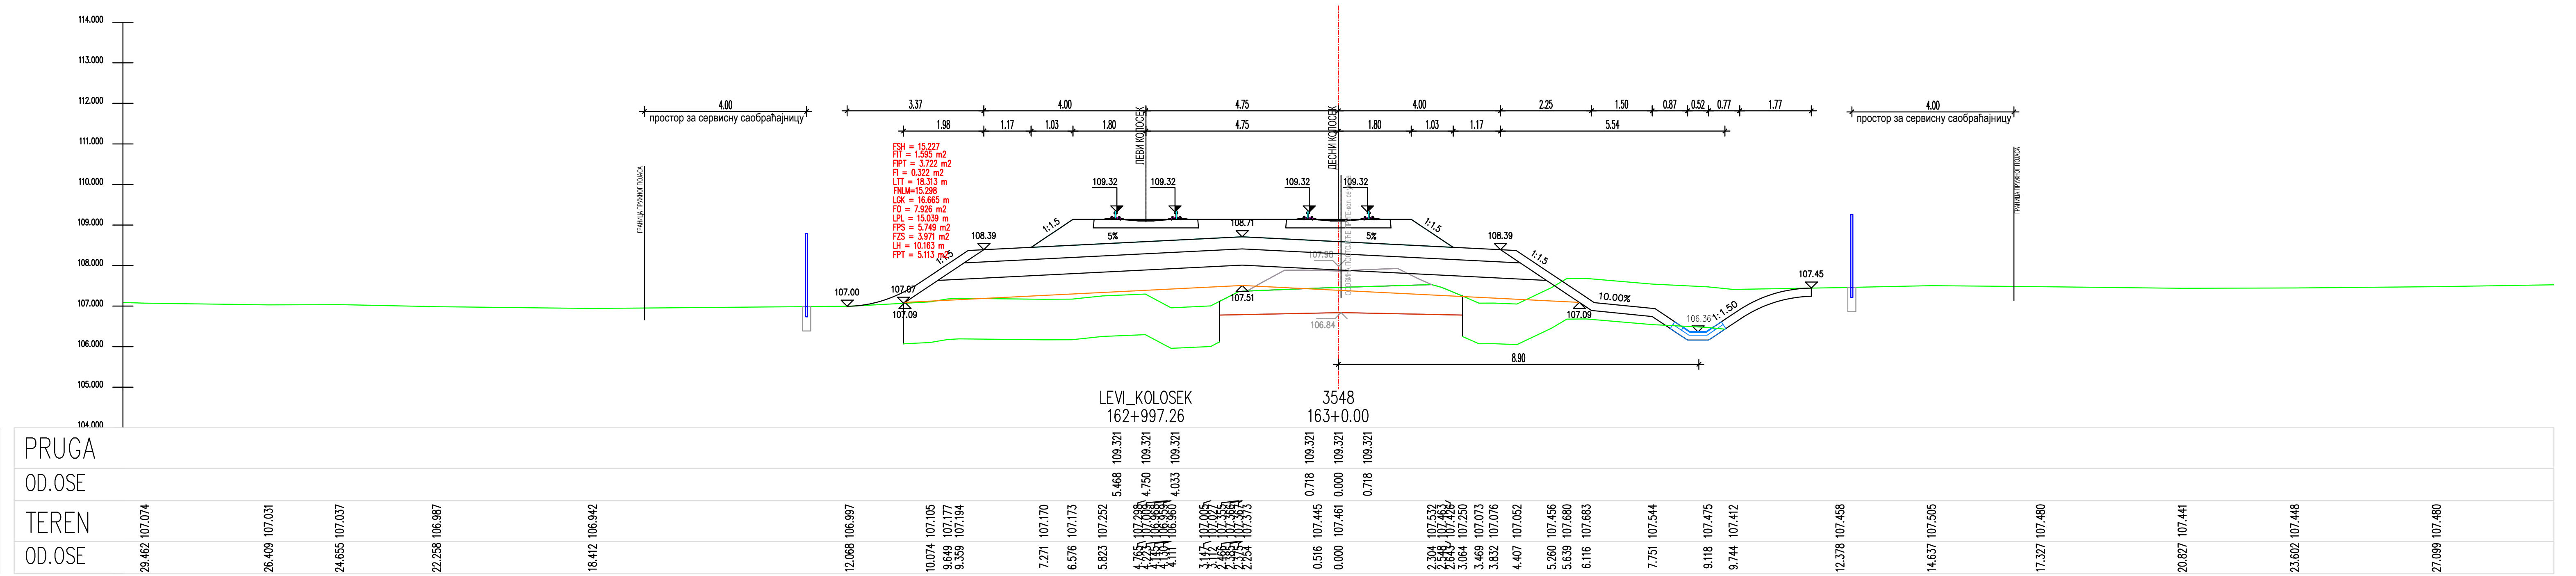
LEVI_KOLOSEK
162+997.26
3548
163+0.00
PRUGA
OD.OSE
TEREN
OD.OSE

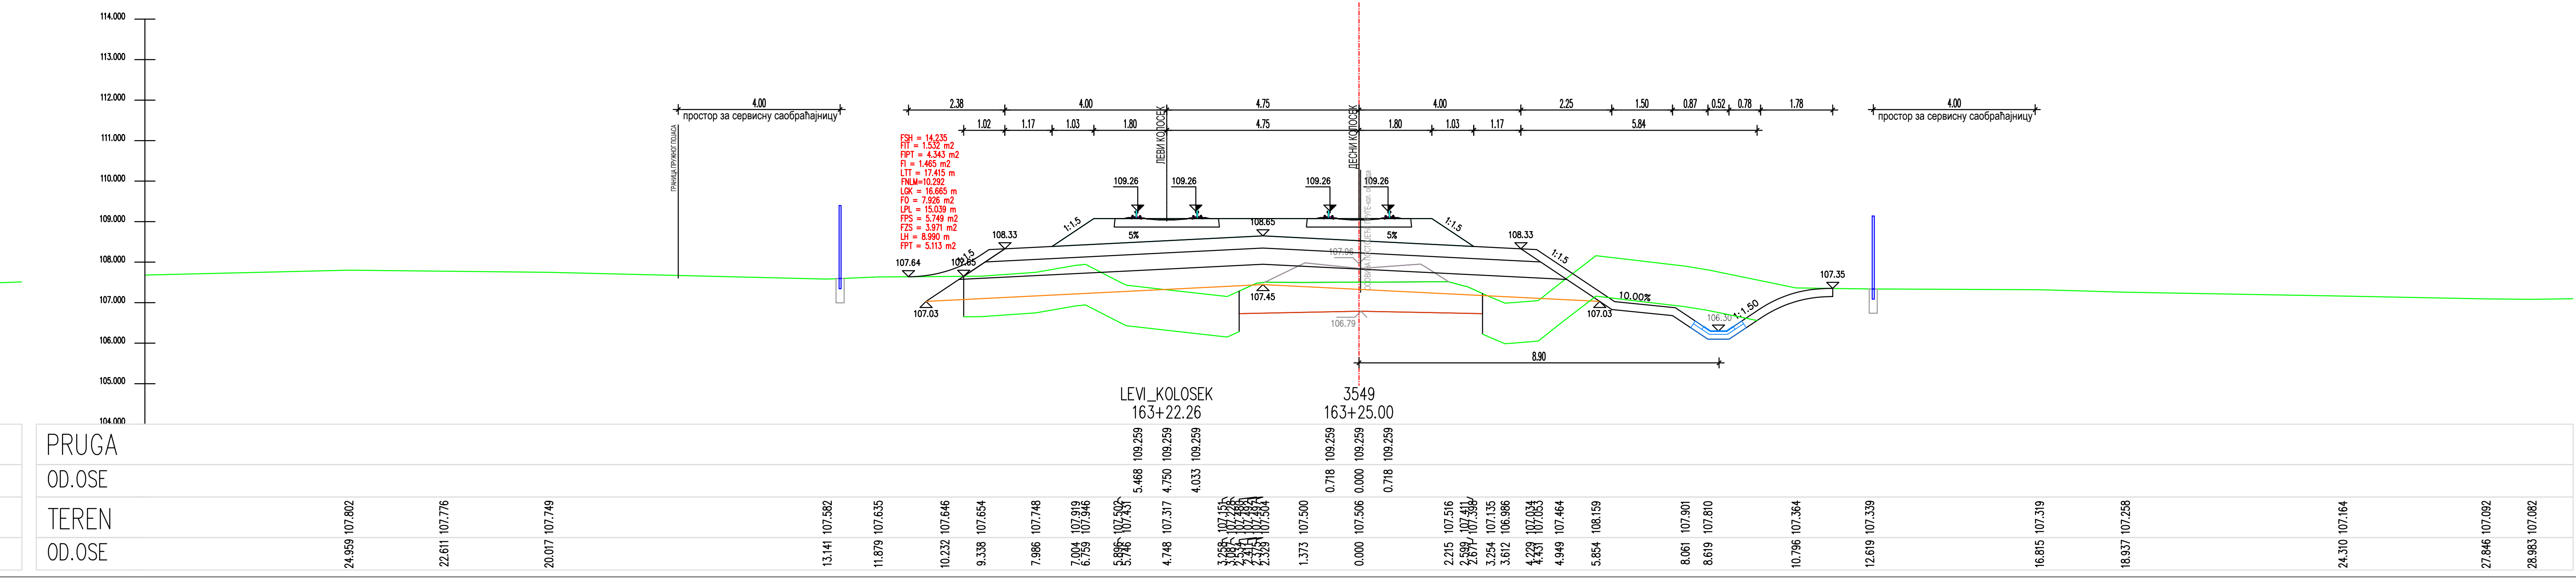
LEVI_KOLOSEK
163+22.26
3549
163+25.00
PRUGA
OD.OSE
TEREN
OD.OSE

ЛЕГЕНДА:

Fsh... СКИДАЊЕ ХУМУСА
Fit... ИСКОП ПОСТОЈЕЋЕГ ТУЦАНИКА
Fipt... ИСКОП ПОСТОЈЕЋЕГ ТАМПОНА
Fi... ИСКОП
Fis... ИСКОП СТЕПЕНИЦА
Ltt... ВАЉАЊЕ ТЕМЕЉНОГ ТЛА
Fnlm... НАСИП ОД ЛОКАЛНОГ МАТЕРИЈАЛА
Fnnm... НАСИП ОД НЕКОХЕРЕНТНОГ МАТЕРИЈАЛА
Lgk... ГЕОТЕКСТИЛ + ГЕОМРЕЖА
Fo... СЛОЈ ОЈАЧАЊА НАСИПА-ЗАМЕНЕ ТЛА
Lpl... ВАЉАЊЕ ПОСТЕЉИЦЕ
Fps... ПРЕЛАЗНИ СЛОЈ
Fzs... ЗАШТИТНИ СЛОЈ
Lh... ХУМУЗИРАЊЕ
Fpt... ПРОЈЕКТОВАНИ ТУЦАНИК
Fid... ИСКОП ДРЕНАЖЕ

Број	Датум	Опис
03		
02		
01		

Ревизиони блок:

САОБРАЋАЈНИ ИНСТИТУТ ЦИП, д.о.о.

SAOBRAĆAJNI INSTITUT CIP

Немањина 6; 11000 Београд; Србија
Тел: 011/3618-134; Факс: 011/3618-324; web site: www.sicip.co.rs

Организациона јединица:САОБРАЋАЈНИЦЕ

Одговорни пројектант :
Злата Бијелић, мастер.инж.грађ.
лиценца број: 430И07020

Сарадници:

Унутрашња контрола:
Александра Лалић, дипл.грађ.инж.

Главни пројектант:
др Љиљана Милић Марковић,дипл.грађ.инж.

Руководилац организационе јединице:
мр Новица Стевановић, дипл.грађ.инж.

Инвеститор пројекта:
" ИНФРАСТРУКТУРА ЖЕЛЕЗНИЦЕ СРБИЈЕ " А.Д.
Немањина 6/IV, Београд

Наручилац пројекта:
Joint Venture of
China Railway International Corporation Ltd. (CRIC)
No.10 Fuxing Road,Haidian District,Beijing
P.R China, 100844
China Communication Construction Company Ltd. (CCCC)
No.85 Deshengmenwai Street,Xicheng District,Beijing
P.R China, 100088

Објекат:
ПРУГА БЕОГРАД - СУБОТИЦА - ДРЖАВНА ГРАНИЦА (КЕЛЕБИЈА)
ДЕОНИЦА ПРУГЕ НОВИ САД - СУБОТИЦА - ДРЖАВНА ГРАНИЦА (КЕЛЕБИЈА)

Део пројекта:
ПРОЈЕКАТ ТРАСЕ ПРУГЕ И СТАНИЦА - ДОЊИ И ГОРЊИ СТРОЈ

2/2.4.7.3 ПРОЈЕКАТ ТРАСЕ ПРУГЕ И СТАНИЦА - ДОЊИ И ГОРЊИ СТРОЈ-ОТВОРЕНА ПРУГА ЖЕДНИК-НАУМОВИЋЕВО ДЕО 3/3 - ПОПРЕЧНИ ПРОФИЛИ

Цртеж:
ПОПРЕЧНИ ПРОФИЛИ

Размера:
1:100

Врста тех. док.:	датум:	Цртеж бр.
ПЗИ	**12.2021.**	2020-250-САО-2/2.4.7.3.7.6.28

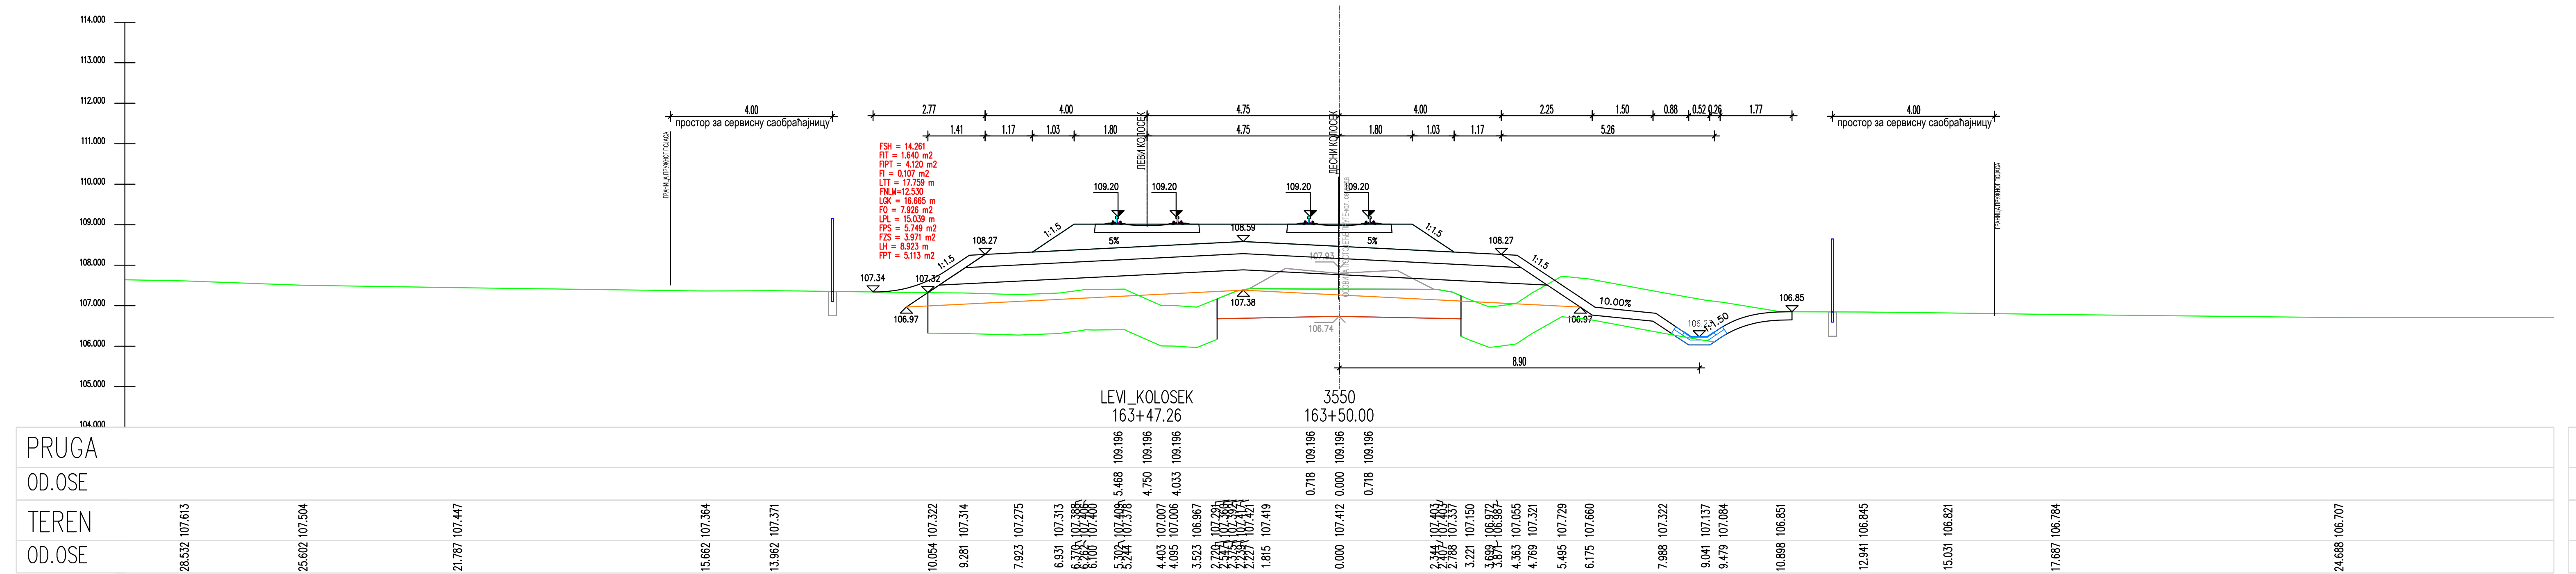
LEVI_KOLOSEK
163+47.26
3550
163+50.00
107.34
107.32
106.97
107.38
106.74
10.00%
106.97
106.85
8.90
PRUGA
OO.OSE
TEREN
OO.OSE

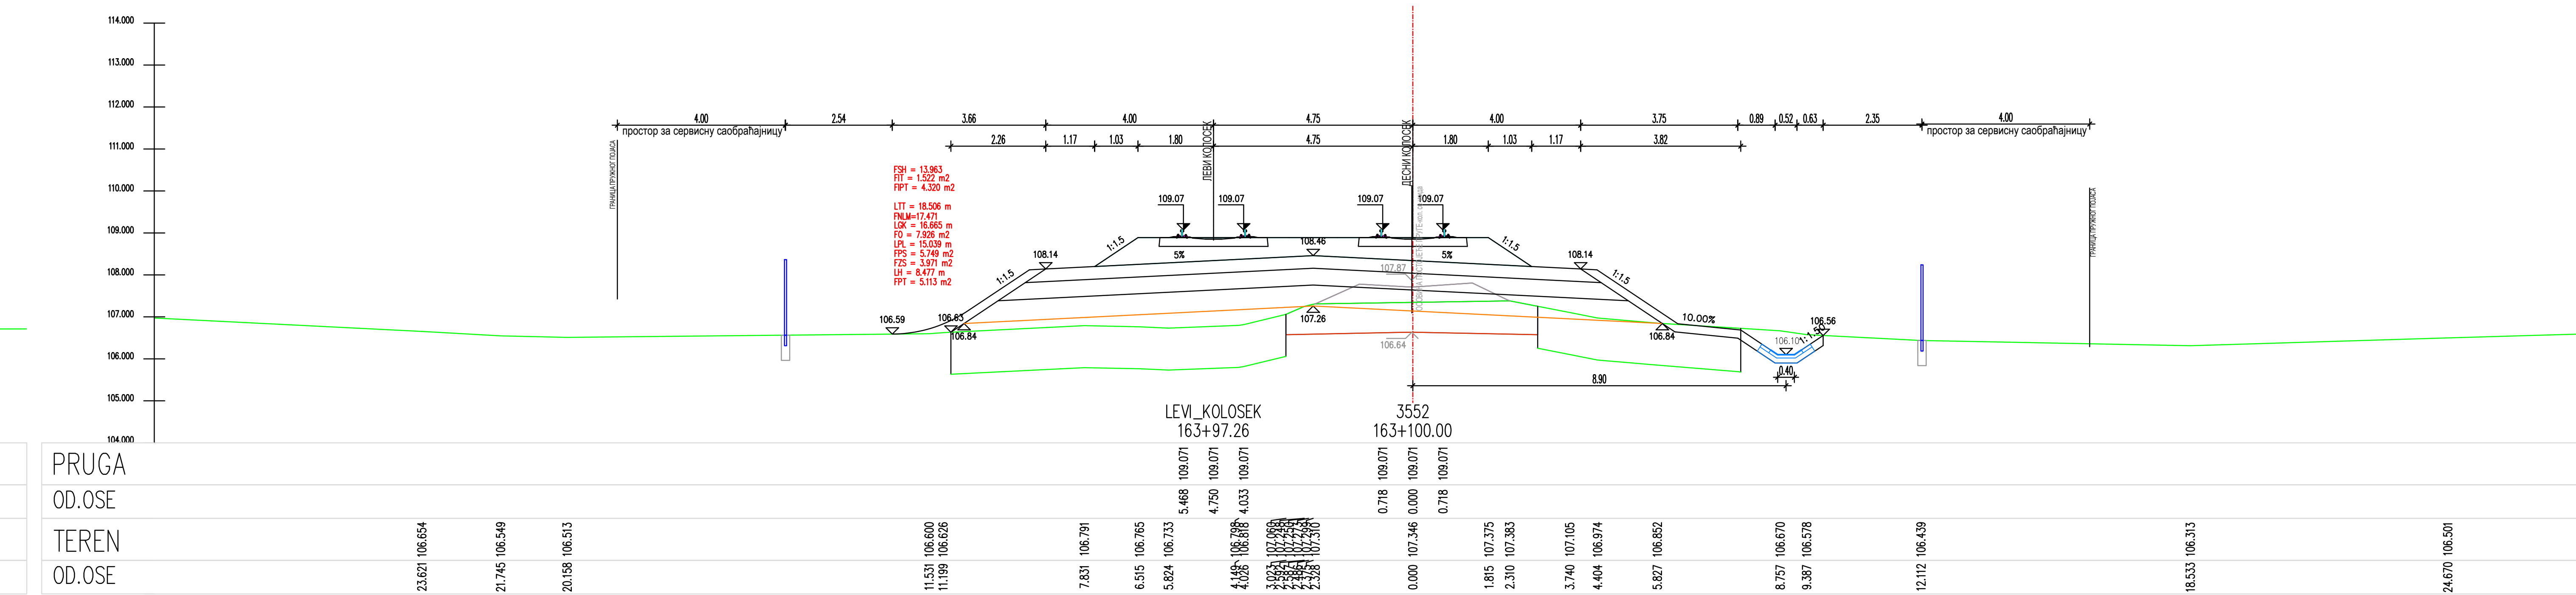
LEVI_KOLOSEK
163+97.26
3552
163+100.00
FPT = 5.113 m2
106.59
106.63
106.84
107.26
106.64
10.00%
106.84
106.10
106.56
0.40
8.90
PRUGA
OO.OSE
TEREN
OO.OSE

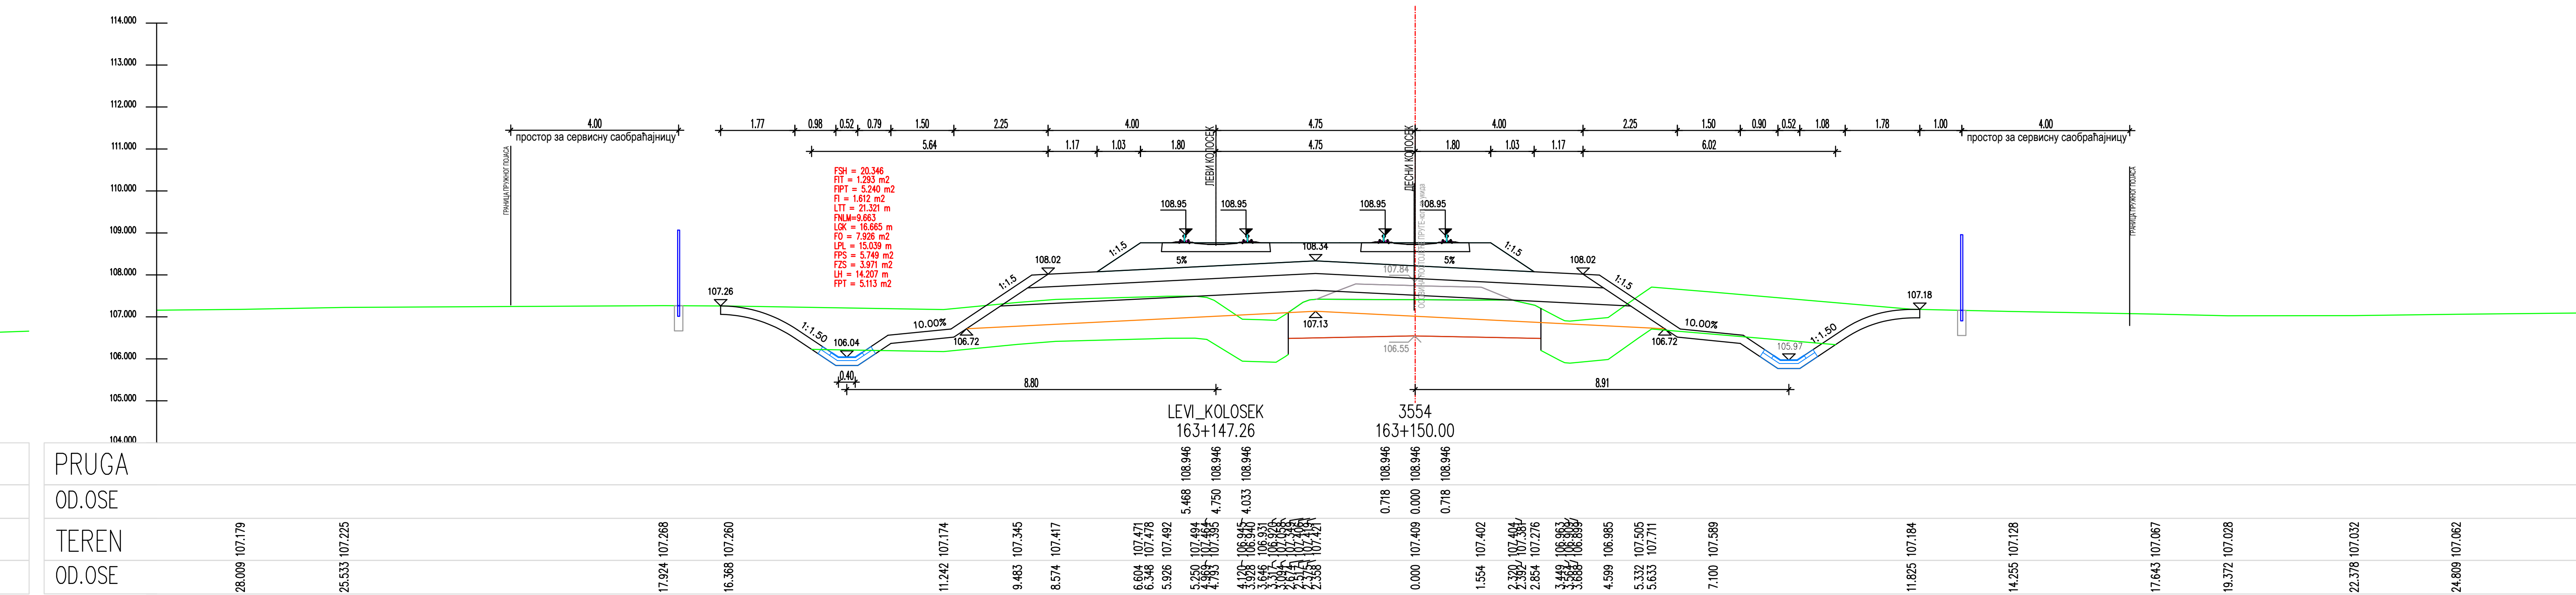
LEVI_KOLOSEK
163+147.26
3554
163+150.00
FPT = 5.113 m2
107.26
1:1.50
106.04
10.00%
106.72
107.13
106.55
106.72
10.00%
105.97
1:1.50
107.18
0.40
8.80
8.91
PRUGA
OO.OSE
TEREN
OO.OSE

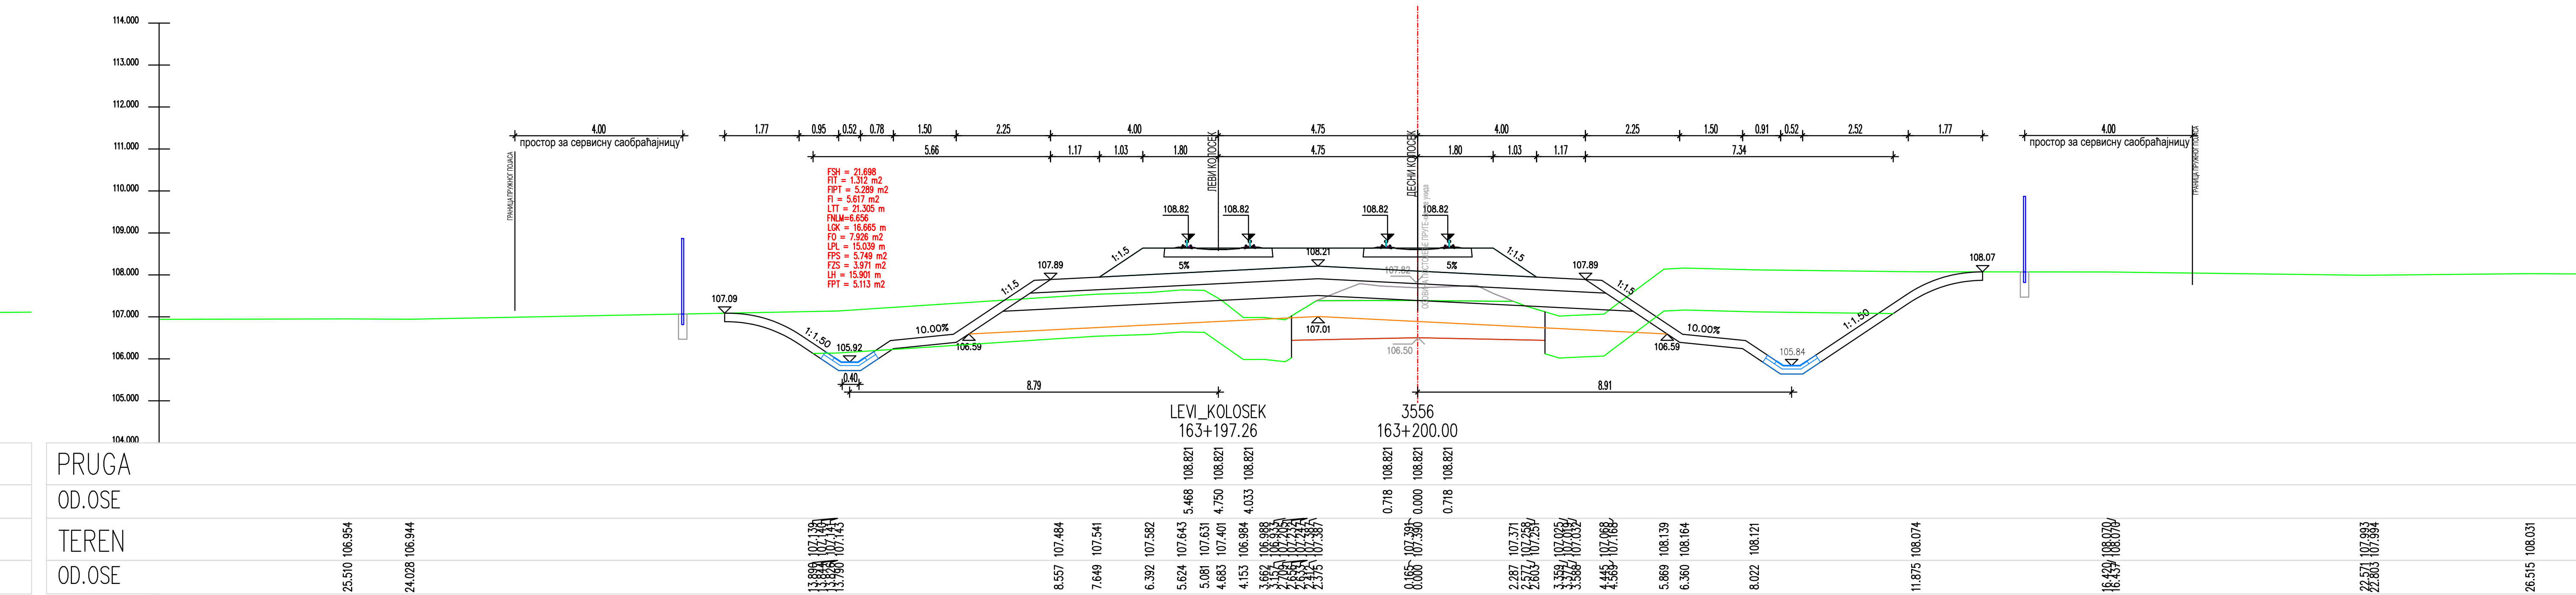
LEVI_KOLOSEK
163+197.26
3556
163+200.00
FPT = 5.113 m2
107.09
1:1.50
105.92
10.00%
106.59
107.01
106.50
106.59
10.00%
105.84
1:1.50
0.40
8.79
8.91
PRUGA
OO.OSE
TEREN
OO.OSE

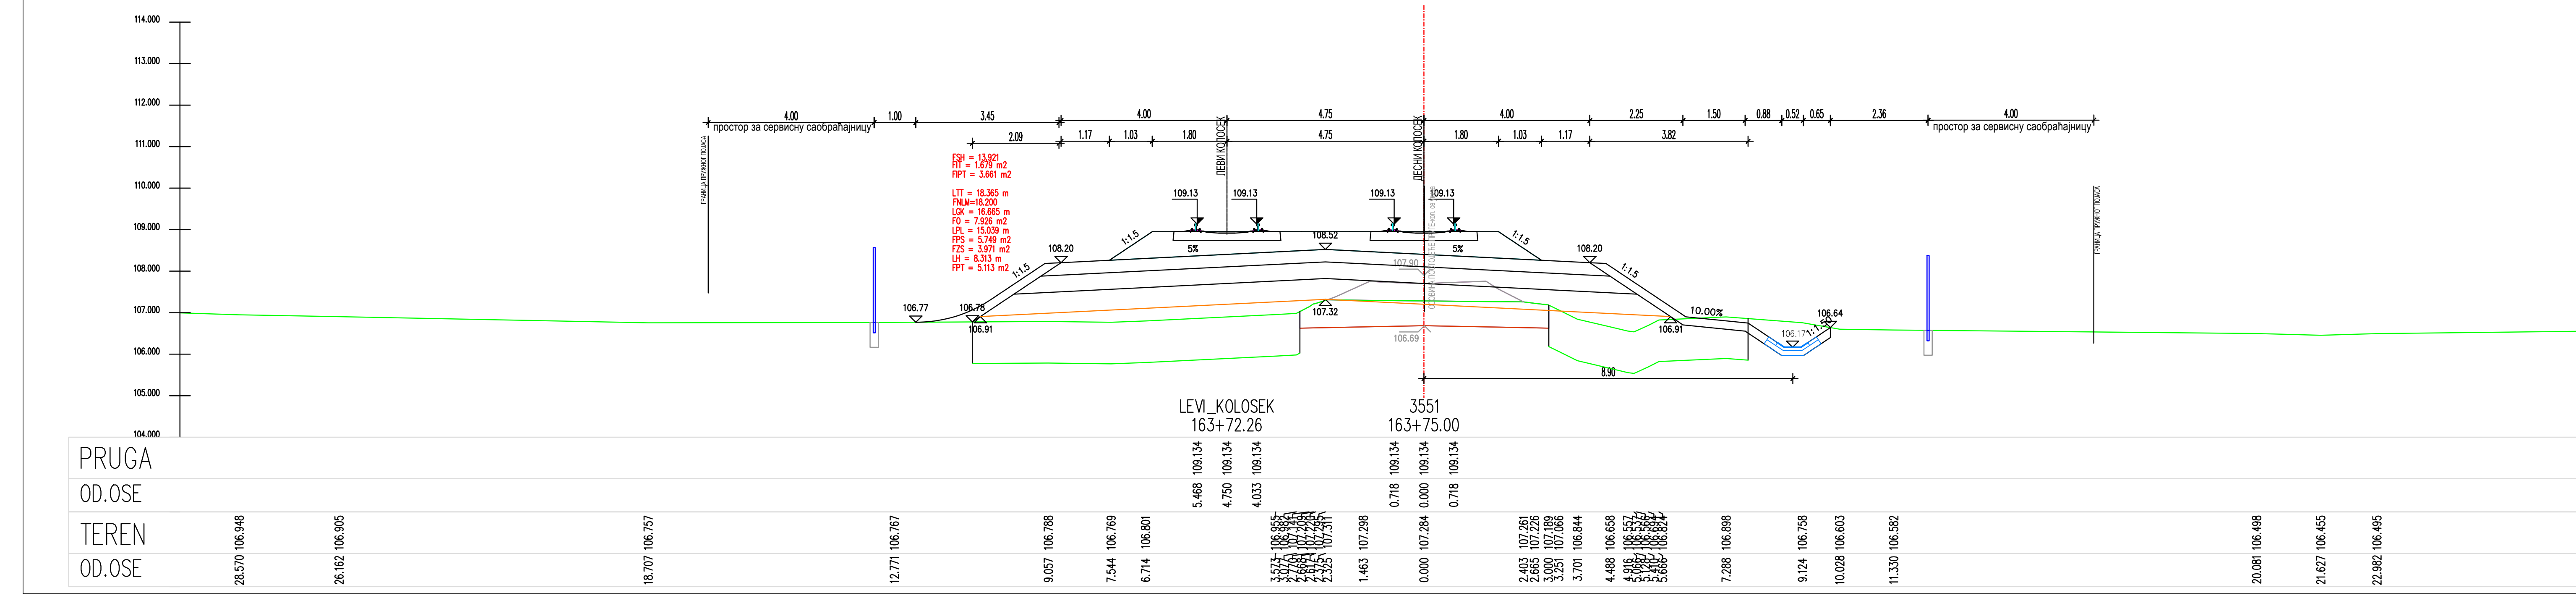
LEVI_KOLOSEK
163+72.26
3551
163+75.00
106.91
106.69
106.91
106.17
8.90
PRUGA
OO.OSE
TEREN
OO.OSE

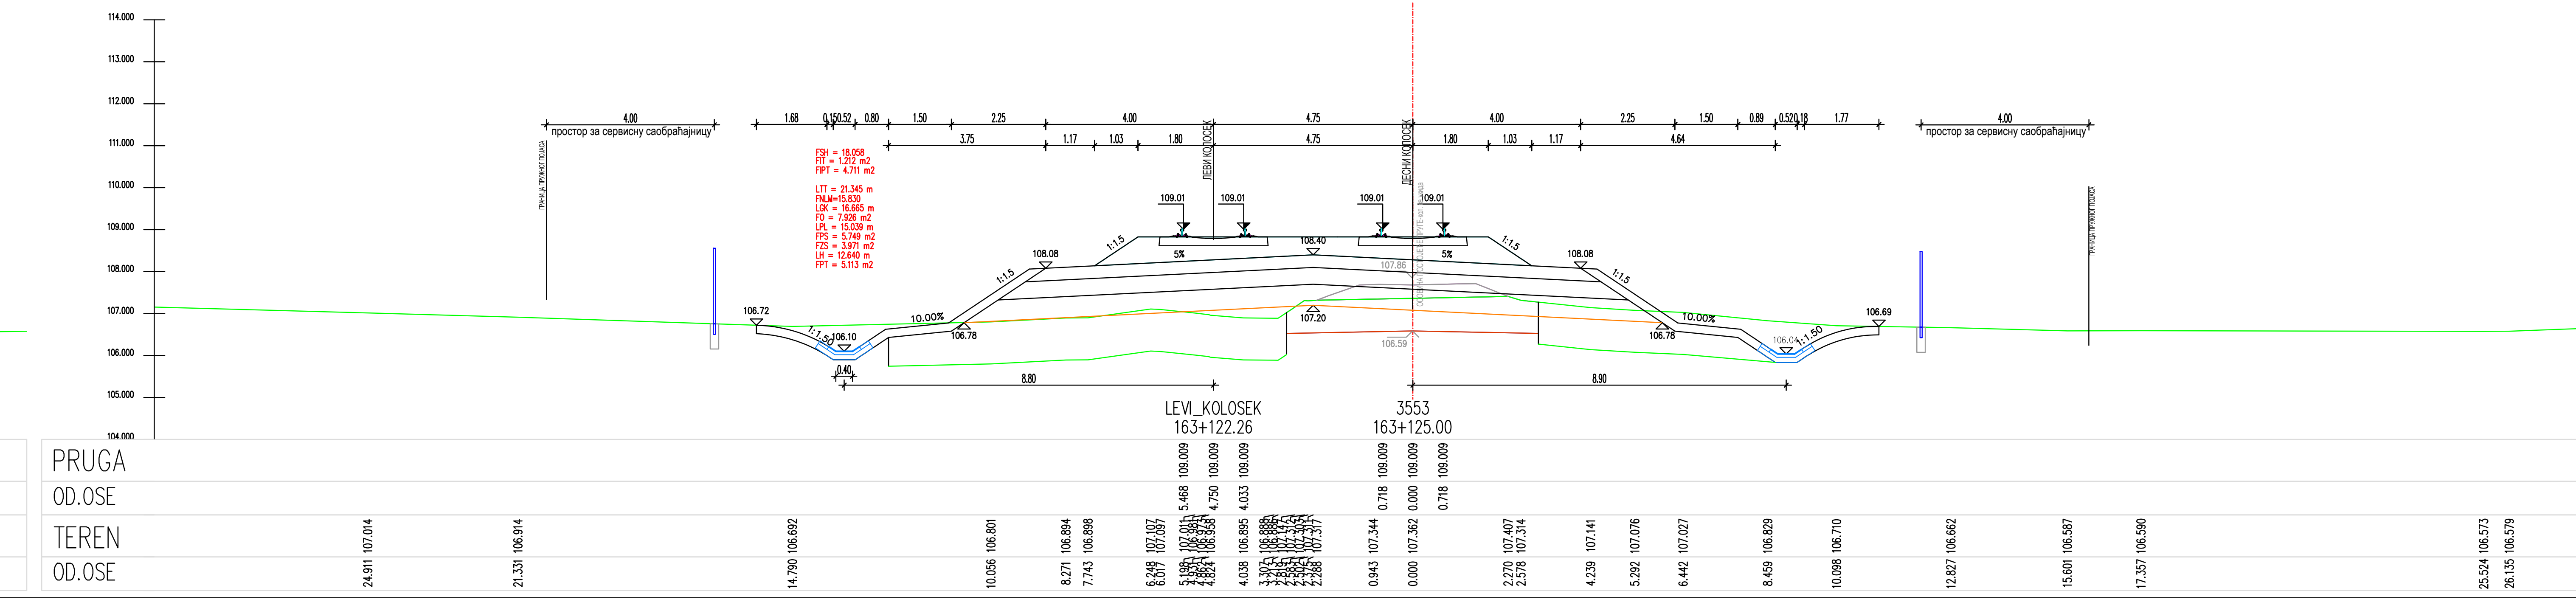
LEVI_KOLOSEK
163+122.26
3553
163+125.00
1:1.50
106.10
106.78
106.59
106.78
106.04
1:1.50
0.40
8.80
8.90
PRUGA
OO.OSE
TEREN
OO.OSE

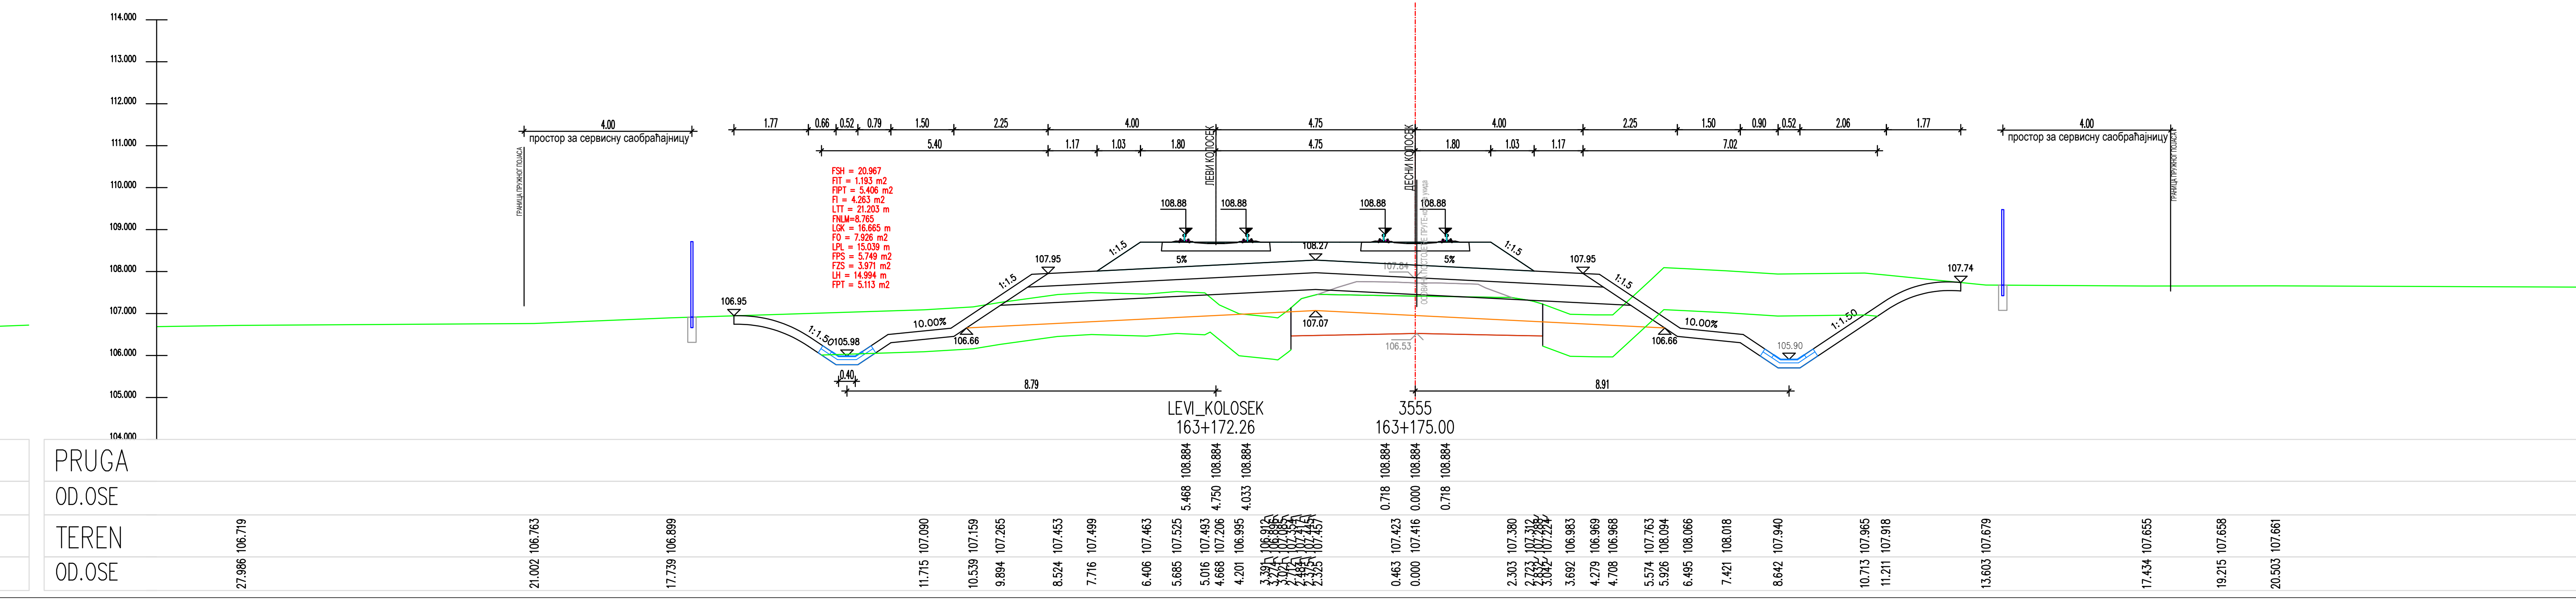
LEVI_KOLOSEK
163+172.26
3555
163+175.00
1:1.50
105.98
10.00%
106.66
107.07
106.53
106.66
10.00%
105.90
0.40
8.79
8.91
PRUGA
OO.OSE
TEREN
OO.OSE

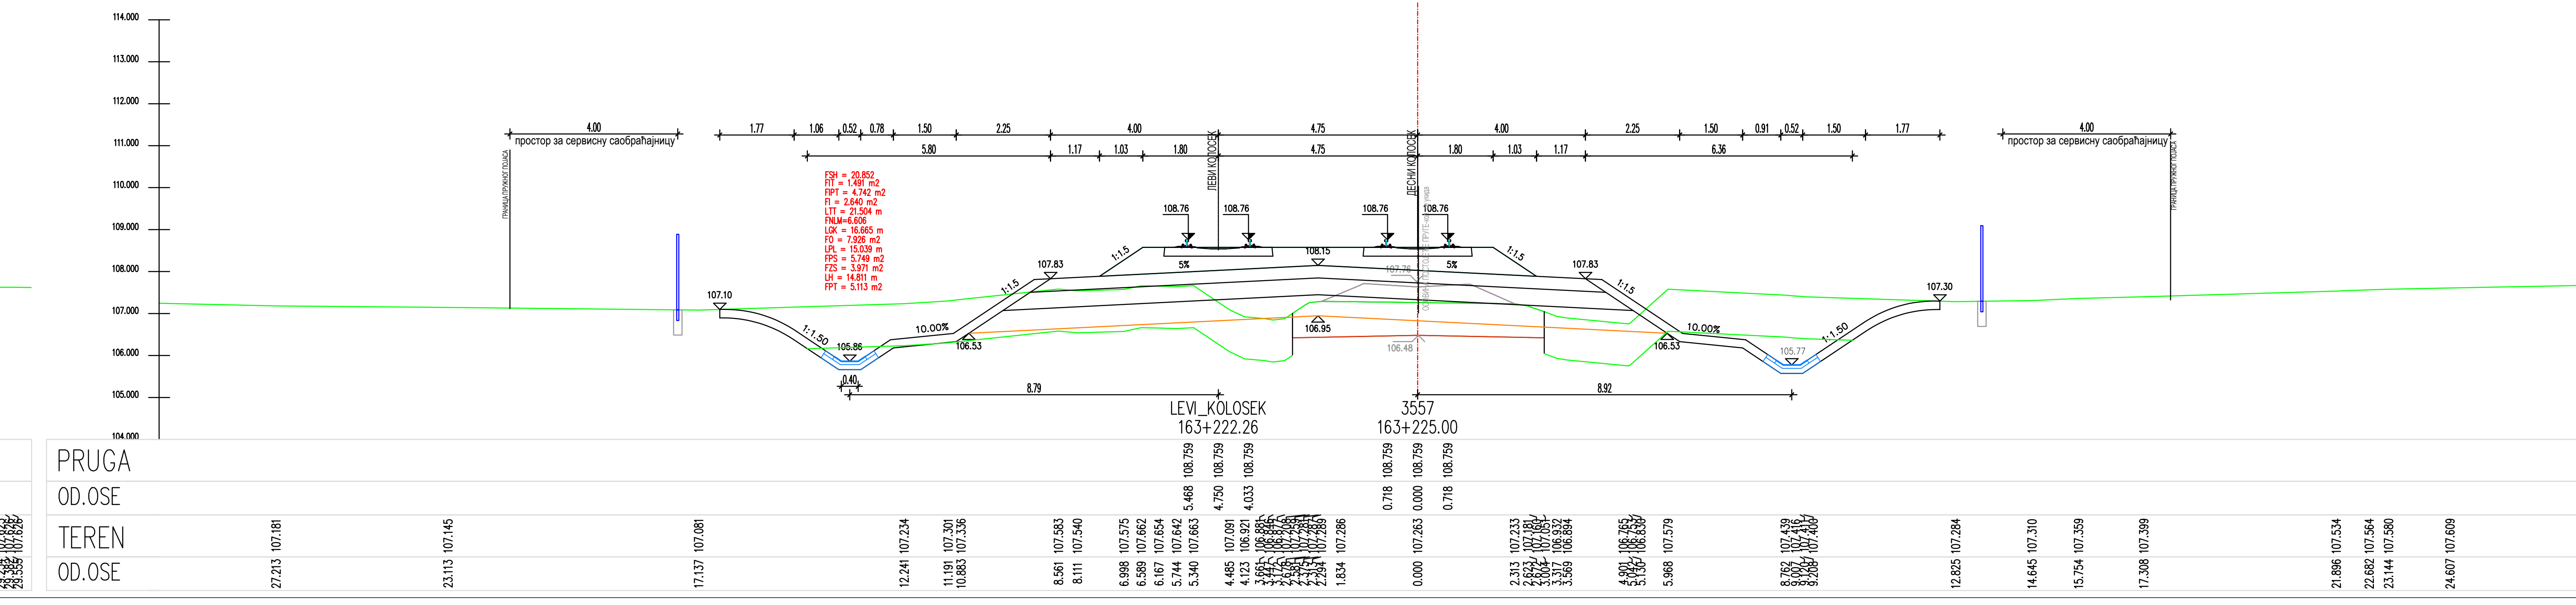
LEVI_KOLOSEK
163+222.26
3557
163+225.00
1:1.50
105.86
10.00%
106.53
106.95
106.48
106.53
10.00%
105.77
1:1.50
0.40
8.79
8.92
PRUGA
OO.OSE
TEREN
OO.OSE

ЛЕГЕНДА:

Fsh... СКИДАЊЕ ХУМУСА
Fit... ИСКОП ПОСТОЈЕЋЕГ ТУЦАНИКА
Fipt... ИСКОП ПОСТОЈЕЋЕГ ТАМПОНА
Fi... ИСКОП
Fis... ИСКОП СТЕПЕНИЦА
Ltt... ВАЉАЊЕ ТЕМЕЉНОГ ТЛА
Fnlm... НАСИП ОД ЛОКАЛНОГ МАТЕРИЈАЛА
Fnnm... НАСИП ОД НЕКОХЕРЕНТНОГ МАТЕРИЈАЛА
Lgk... ГЕОТЕКСТИЛ + ГЕОМРЕЖА
Fo... СЛОЈ ОЈАЧАЊА НАСИПА-ЗАМЕНЕ ТЛА
Lpl... ВАЉАЊЕ ПОСТЕЉИЦЕ
Fps... ПРЕЛАЗНИ СЛОЈ
Fzs... ЗАШТИТНИ СЛОЈ
Lh... ХУМУЗИРАЊЕ
Fpt... ПРОЈЕКТОВАНИ ТУЦАНИК
Fid... ИСКОП ДРЕНАЖЕ

Број	Датум	Опис
03		
02		
01		

Ревизиони блок:

САОБРАЋАЈНИ ИНСТИТУТ ЦИП, д.о.о.

Немањина 6; 11000 Београд; Србија
Тел: 011/3618-134; Факс: 011/3618-324; web site: www.sicip.co.rs

Организациона јединица:САОБРАЋАЈНИЦЕ

Одговорни пројектант :
Злата Бијелић, мастер.инж.грађ.
лиценца број: 430И07020

Сарадници:

Унутрашња контрола:
Александра Лалић, дипл.грађ.инж.

Главни пројектант:
др Љиљана Милић Марковић,дипл.грађ.инж.

Руководилац организационе јединице:
мр Новица Стевановић, дипл.грађ.инж.

Инвеститор пројекта:
" ИНФРАСТРУКТУРА ЖЕЛЕЗНИЦЕ СРБИЈЕ " А.Д.
Немањина 6/IV, Београд

Наручилац пројекта:
Joint Venture of
China Railway International Corporation Ltd. (CRIC)
No.10 Fuxing Road,Haidian District,Beijing
P.R China, 100844
China Communication Construction Company Ltd. (CCCC)
No.85 Deshengmenwai Street,Xicheng District,Beijing
P.R China, 100088

Објекат:
ПРУГА БЕОГРАД - СУБОТИЦА - ДРЖАВНА ГРАНИЦА (КЕЛЕБИЈА)
ДЕОНИЦА ПРУГЕ НОВИ САД - СУБОТИЦА - ДРЖАВНА ГРАНИЦА (КЕЛЕБИЈА)

Део пројекта:
ПРОЈЕКАТ ТРАСЕ ПРУГЕ И СТАНИЦА - ДОЊИ И ГОРЊИ СТРОЈ

2/2.4.7.3 ПРОЈЕКАТ ТРАСЕ ПРУГЕ И СТАНИЦА - ДОЊИ И ГОРЊИ СТРОЈ-ОТВОРЕНА ПРУГА ЖЕДНИК-НАУМОВИЋЕВО ДЕО 3/3 - ПОПРЕЧНИ ПРОФИЛИ

Цртеж:	Размера:
ПОПРЕЧНИ ПРОФИЛИ	1:100

Врста тех. док.:	датум:	Цртеж бр.
ПЗИ	**12.2021.**	2020-250-САО-2/2.4.7.3.7.6.29

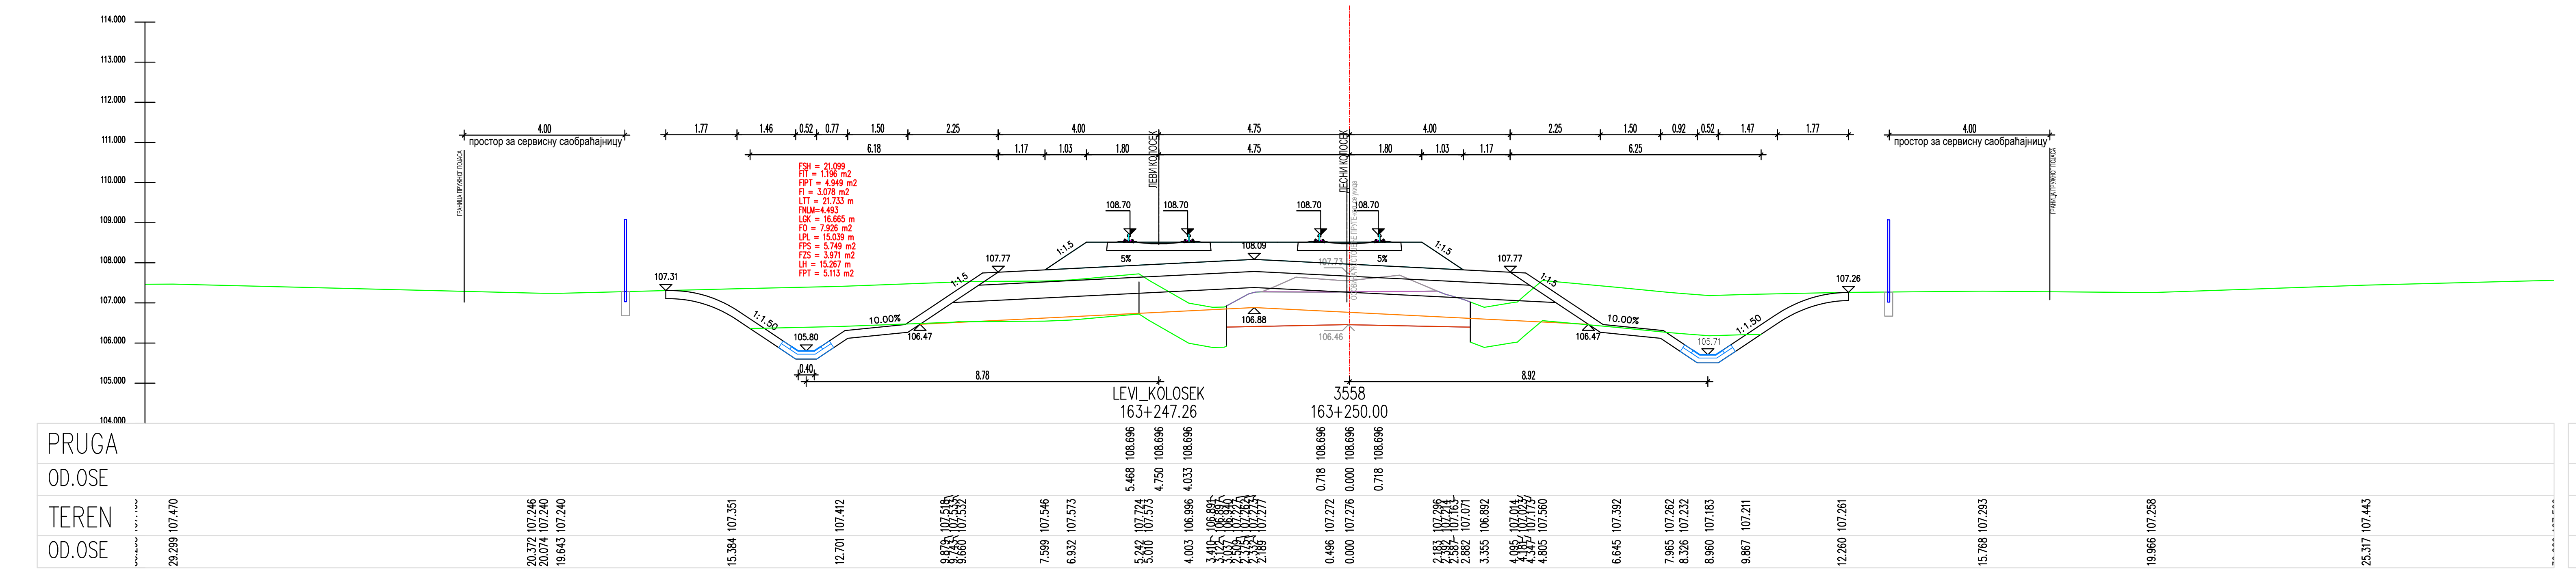
LEVI_KOLOSEK
163+247.26
3558
163+250.00
10.00%
106.47
106.88
106.46
8.78
8.92
PRUGA
OD.OSE
TEREN
OD.OSE

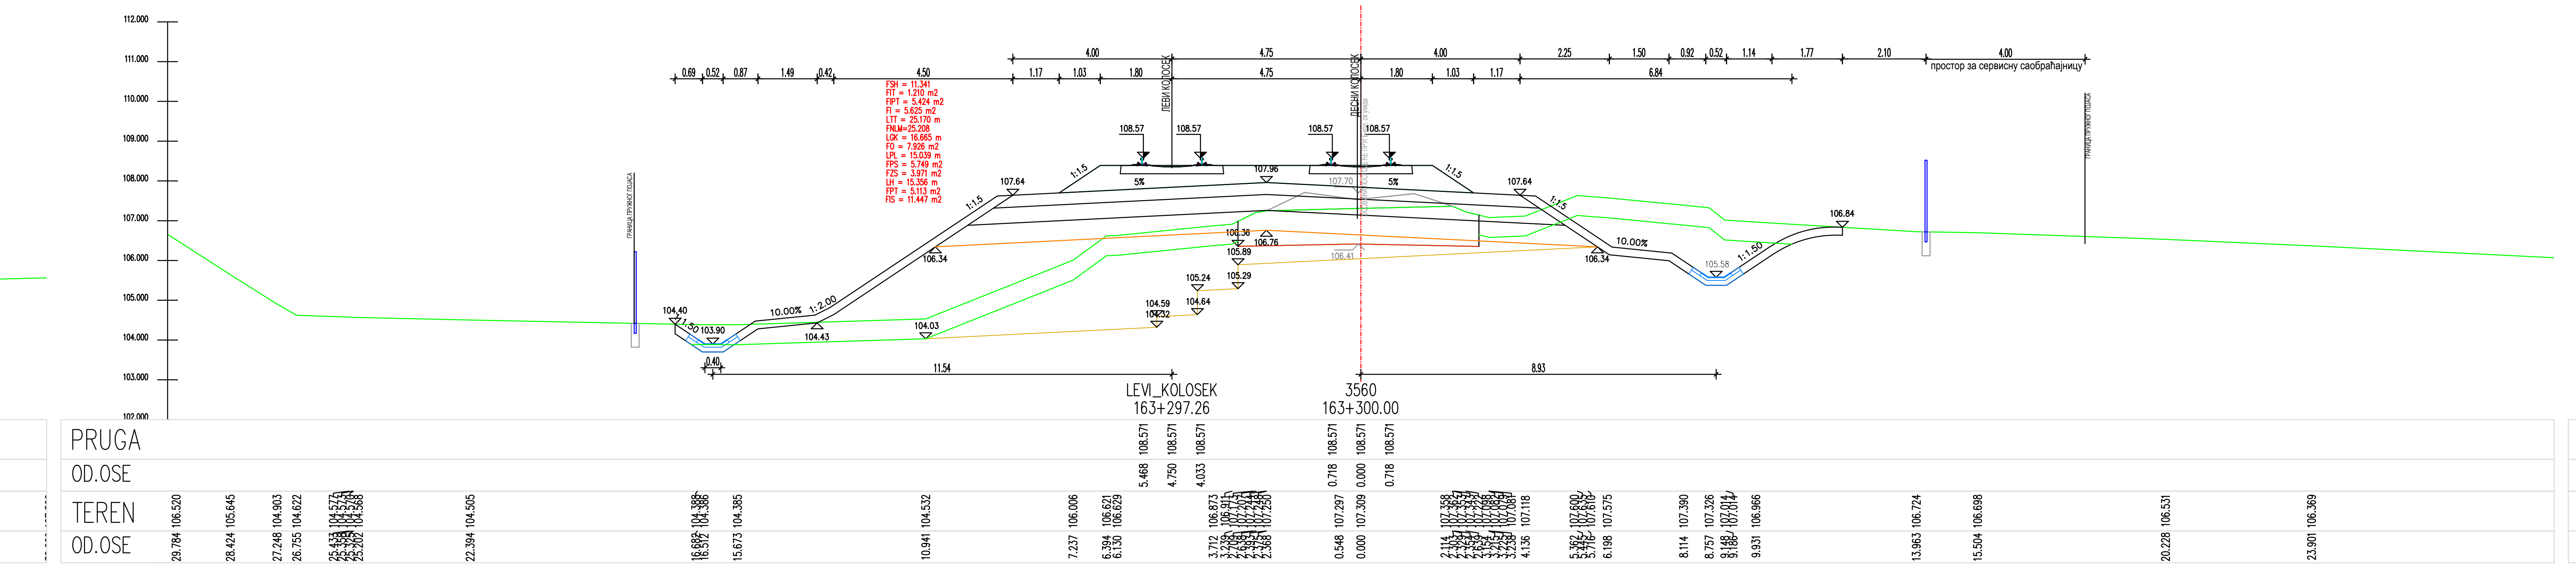
LEVI_KOLOSEK
163+297.26
163+300.00
PRUGA
OD.OSE
TEREN
OD.OSE

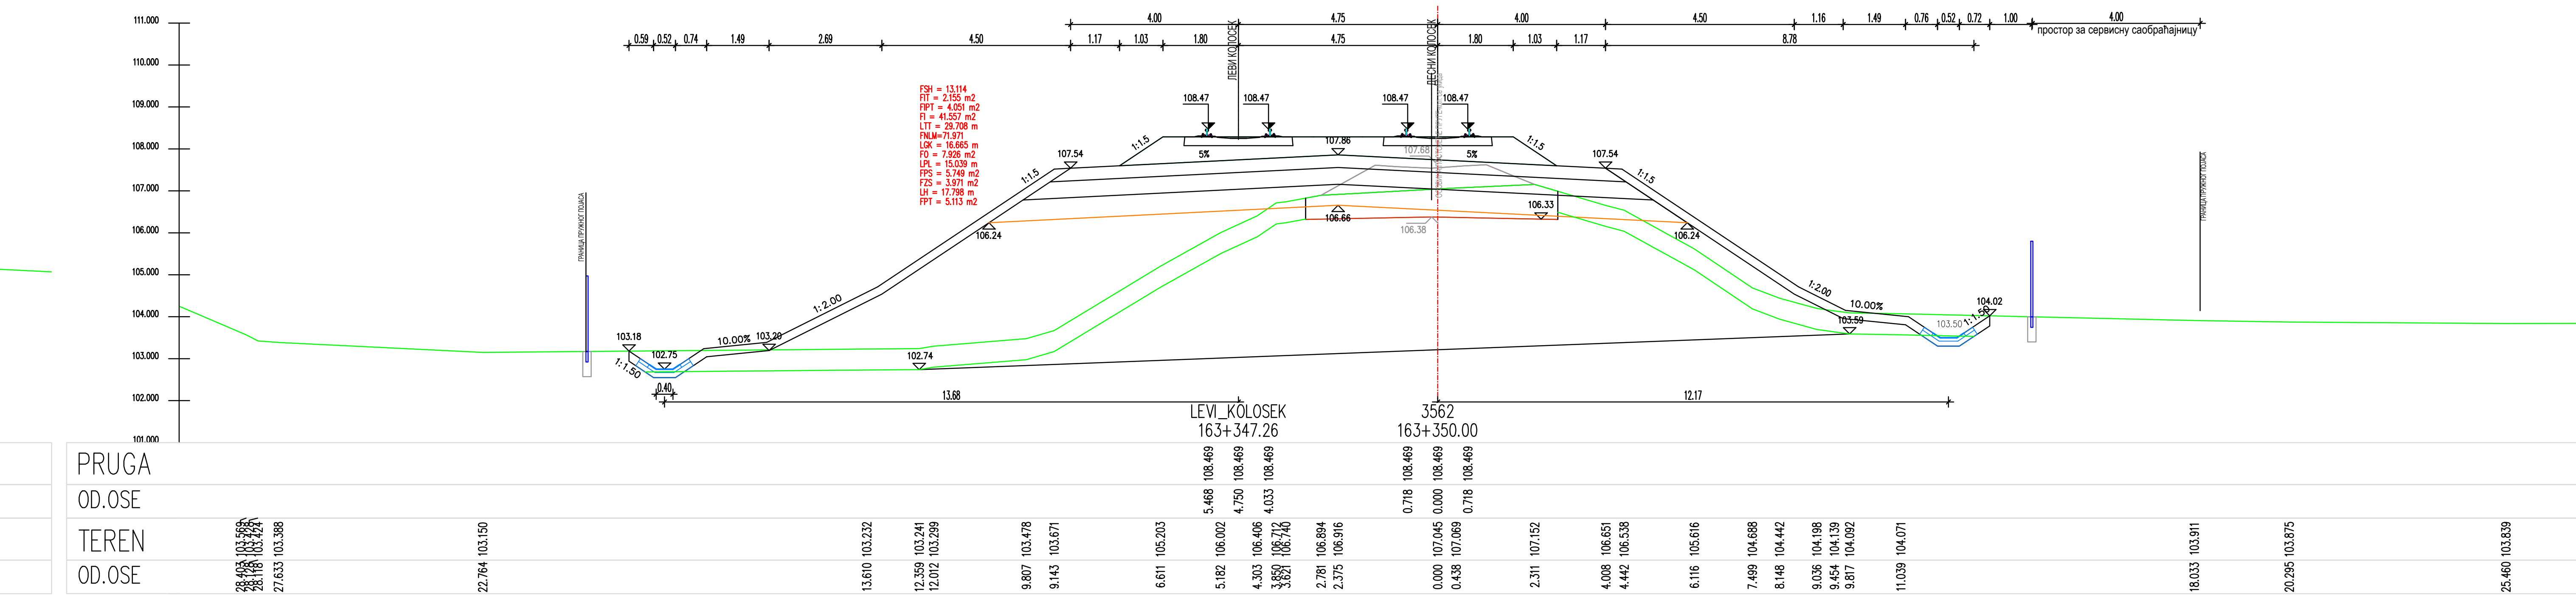
LEVI_KOLOSEK
163+347.26
163+350.00
PRUGA
OD.OSE
TEREN
OD.OSE

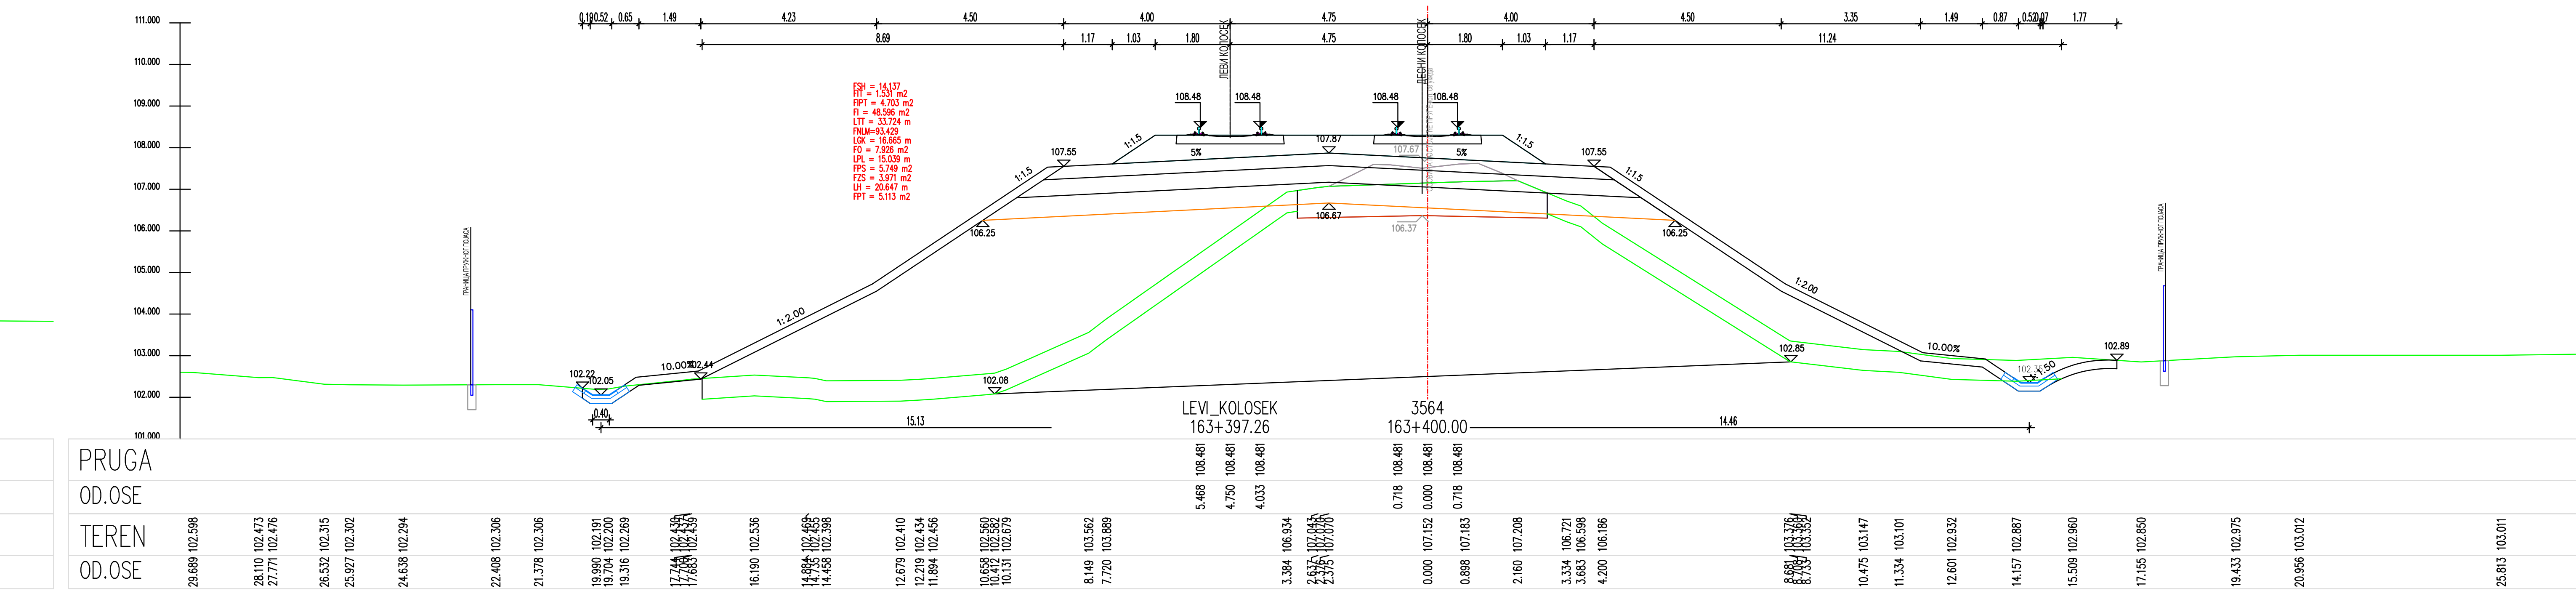
LEVI_KOLOSEK
163+397.26
163+400.00
PRUGA
OD.OSE
TEREN
OD.OSE

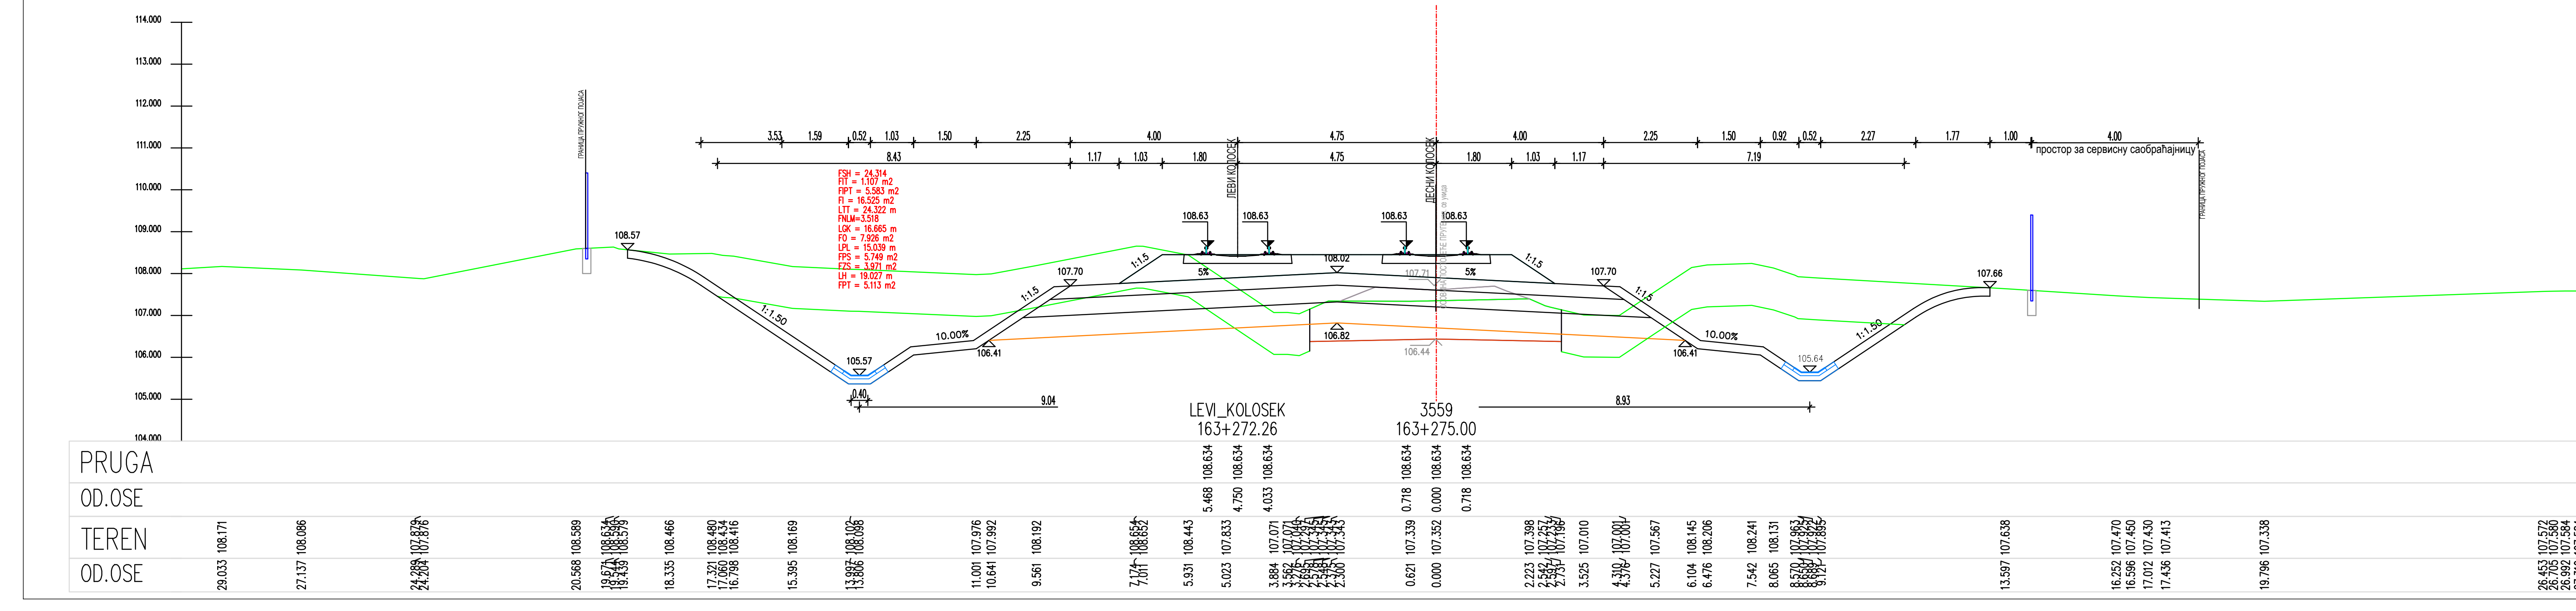
LEVI_KOLOSEK
163+272.26
163+275.00
PRUGA
OD.OSE
TEREN
OD.OSE

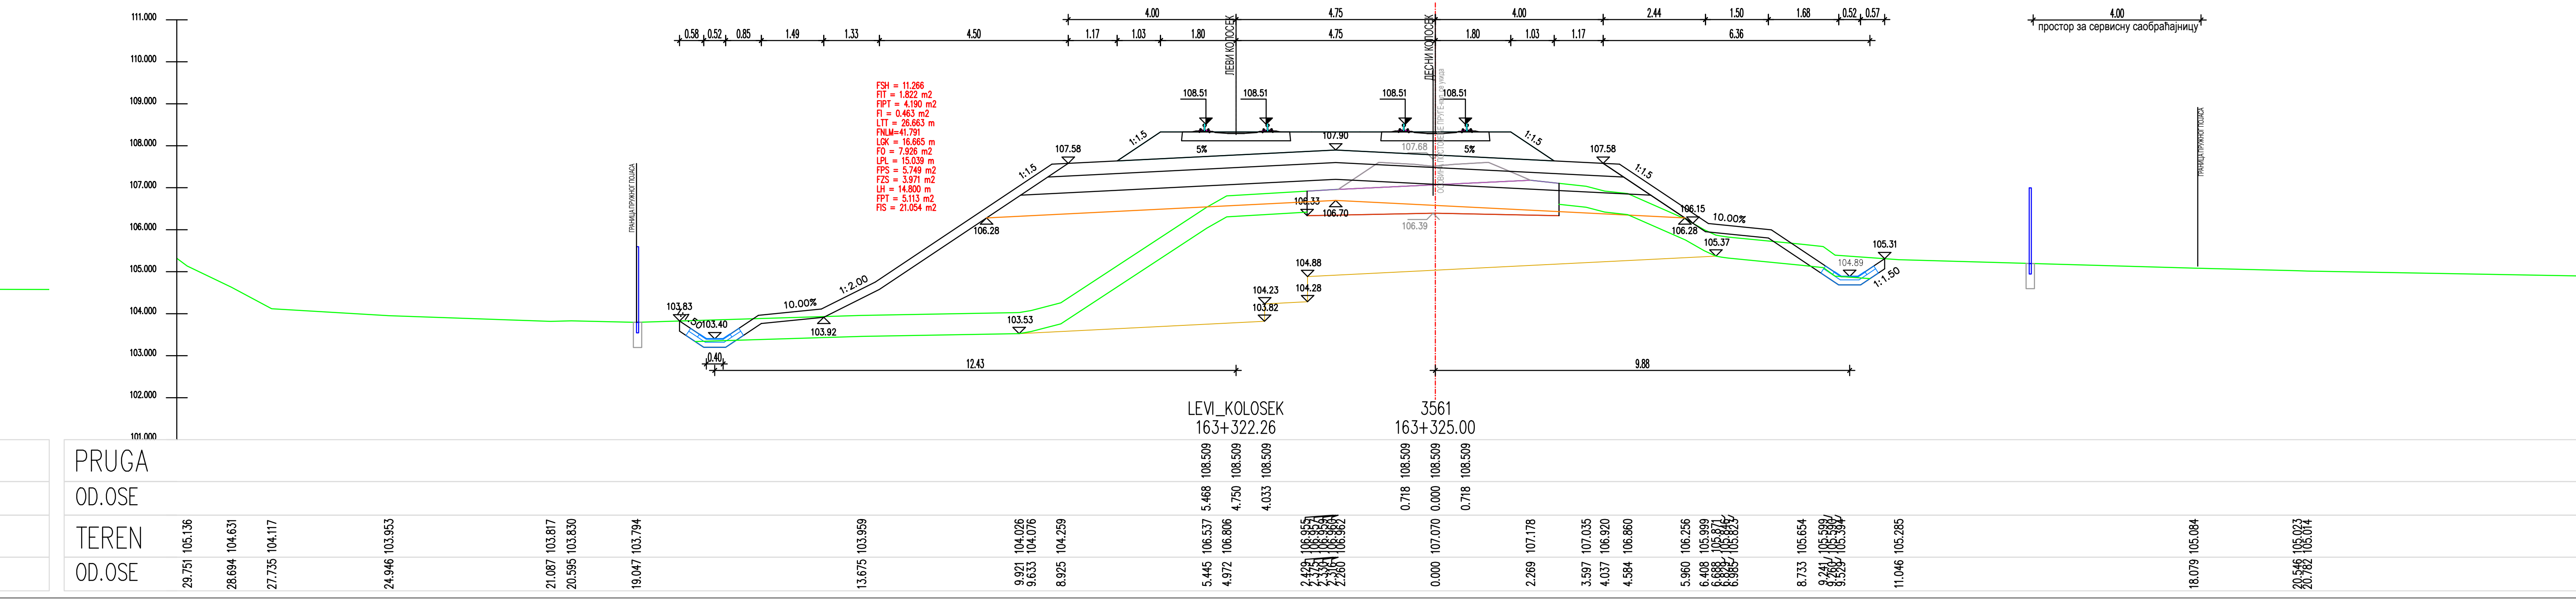
LEVI_KOLOSEK
163+322.26
163+325.00
PRUGA
OD.OSE
TEREN
OD.OSE

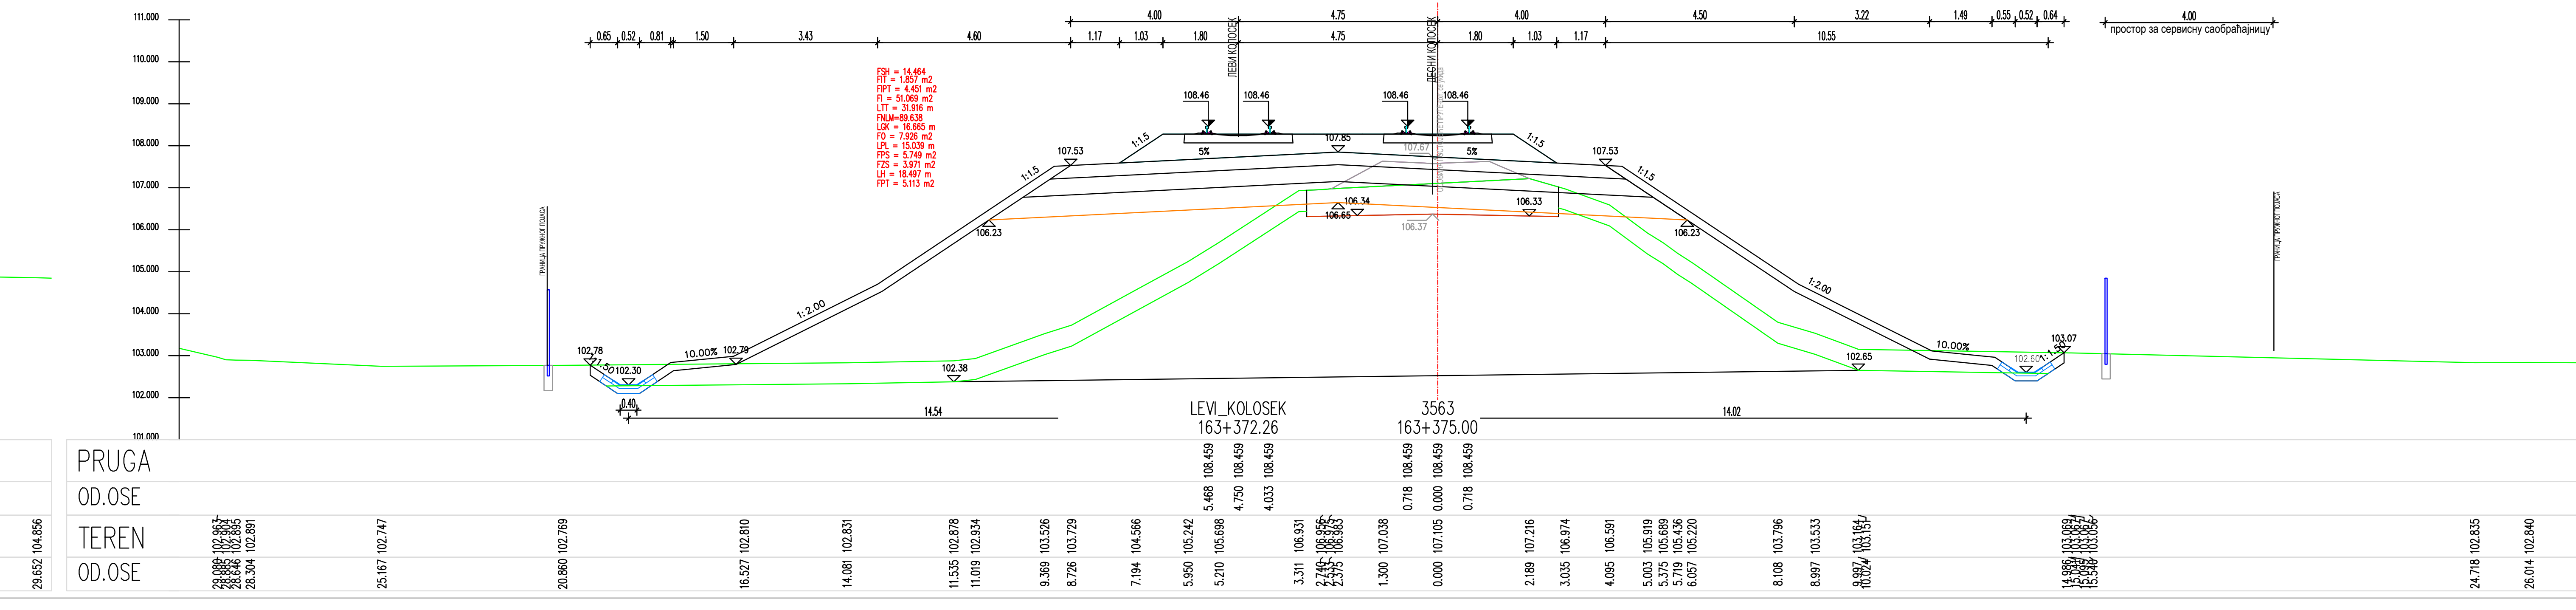
LEVI_KOLOSEK
163+372.26
163+375.00
PRUGA
OD.OSE
TEREN
OD.OSE

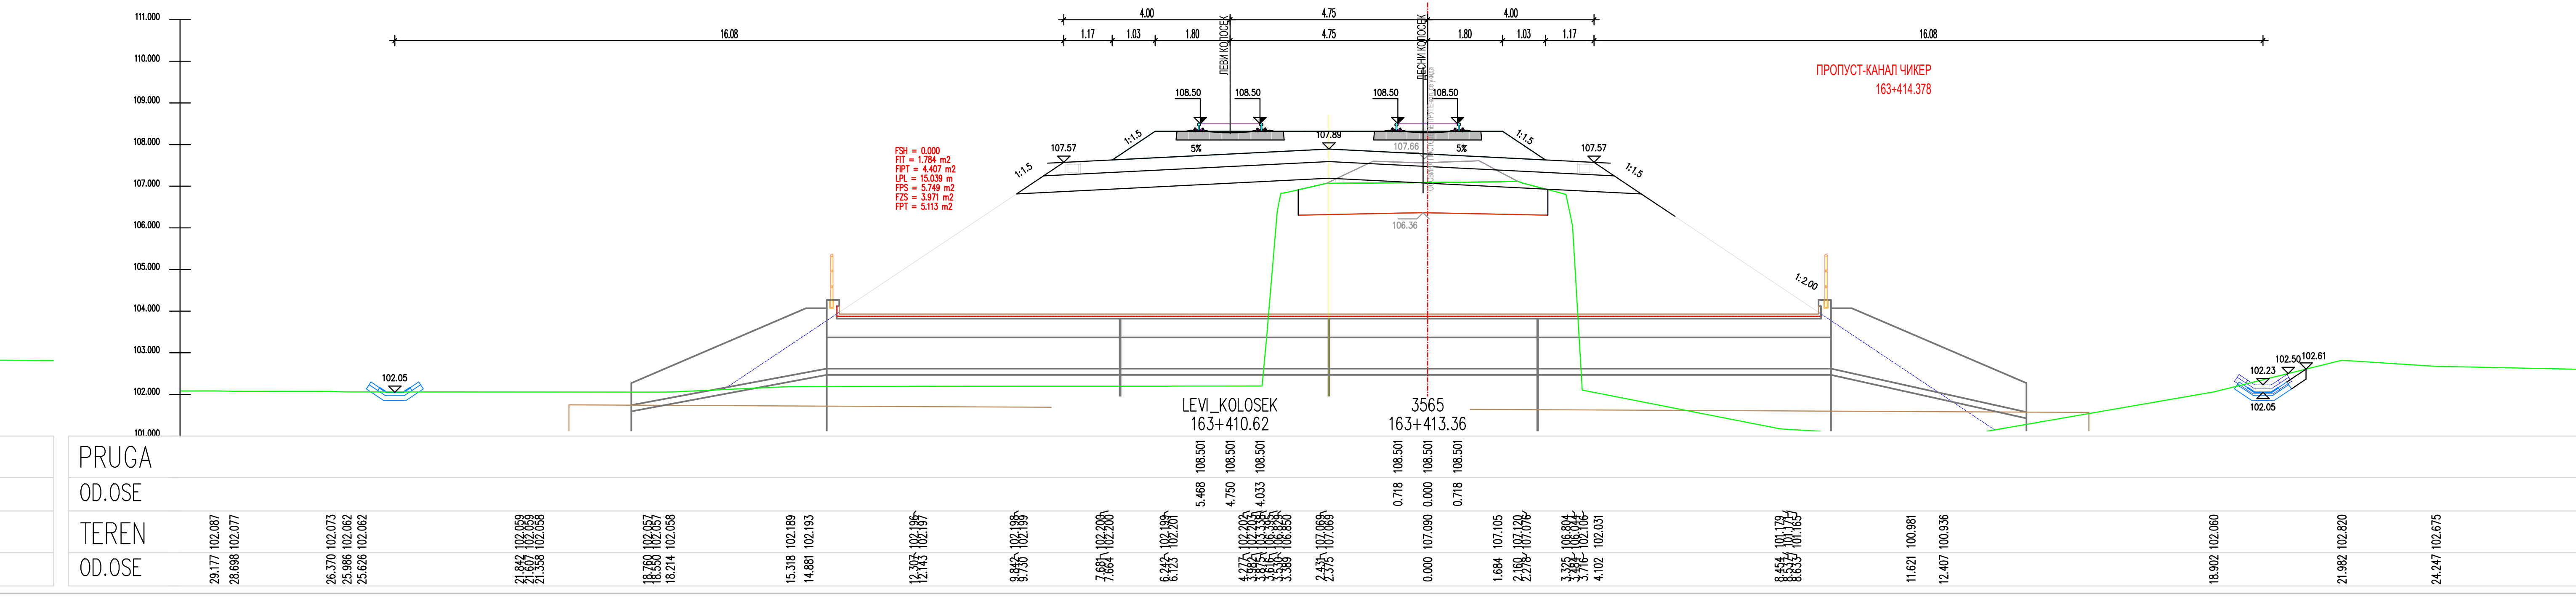
LEVI_KOLOSEK
PRUGA
OD.OSE
TEREN
OD.OSE

ЛЕГЕНДА:

Fsh...	СКИДАЊЕ ХУМУСА
Fit...	ИСКОП ПОСТОЈЕЋЕГ ТУЦАНИКА
Fipt...	ИСКОП ПОСТОЈЕЋЕГ ТАМПОНА
Fi...	ИСКОП
Fis...	ИСКОП СТЕПЕНИЦА
Ltt...	ВАЉАЊЕ ТЕМЕЉНОГ ТЛА
Fnlm...	НАСИП ОД ЛОКАЛНОГ МАТЕРИЈАЛА
Fnnm...	НАСИП ОД НЕКОХЕРЕНТНОГ МАТЕРИЈАЛА
Lgk...	ГЕОТЕКСТИЛ + ГЕОМРЕЖА
Fo...	СЛОЈ ОЈАЧАЊА НАСИПА-ЗАМЕНЕ ТЛА
Lpl...	ВАЉАЊЕ ПОСТЕЉИЦЕ
Fps...	ПРЕЛАЗНИ СЛОЈ
Fzs...	ЗАШТИТНИ СЛОЈ
Lh...	ХУМУЗИРАЊЕ
Fpt...	ПРОЈЕКТОВАНИ ТУЦАНИК
Fid...	ИСКОП ДРЕНАЖЕ

Број	Датум	Опис
03		
02		
01		

Ревизиони блок:

САОБРАЋАЈНИ ИНСТИТУТ ЦИП, д.о.о.

SAOBRAĆAJNI INSTITUT CIP

Немањина 6; 11000 Београд; Србија
Тел: 011/3618-134; Факс: 011/3618-324; web site: www.sicip.co.rs

Организациона јединица:САОБРАЋАЈНИЦЕ

Одговорни пројектант :
Злата Бијелић, мастер.инж.грађ.
лиценца број: 430И07020

Инвеститор пројекта:
" ИНФРАСТРУКТУРА ЖЕЛЕЗНИЦЕ СРБИЈЕ " А.Д.
Немањина 6/IV, Београд

Наручилац пројекта:
Joint Venture of
China Railway International Corporation Ltd. (CRIC)
No.10 Fuxing Road,Haidian District,Beijing
P.R China, 100844
China Communication Construction Company Ltd. (CCCC)
No.85 Deshengmenwai Street,Xicheng District,Beijing
P.R China, 100088

Сарадници:

Објекат:
ПРУГА БЕОГРАД - СУБОТИЦА - ДРЖАВНА ГРАНИЦА (КЕЛЕБИЈА)
ДЕОНИЦА ПРУГЕ НОВИ САД - СУБОТИЦА - ДРЖАВНА ГРАНИЦА (КЕЛЕБИЈА)

Део пројекта:
ПРОЈЕКАТ ТРАСЕ ПРУГЕ И СТАНИЦА - ДОЊИ И ГОРЊИ СТРОЈ
2/2.4.7.3 ПРОЈЕКАТ ТРАСЕ ПРУГЕ И СТАНИЦА - ДОЊИ И ГОРЊИ СТРОЈ-ОТВОРЕНА ПРУГА ЖЕДНИК-НАУМОВИЋЕВО ДЕО 3/3 - ПОПРЕЧНИ ПРОФИЛИ

Унутрашња контрола:
Александра Лалић, дипл.грађ.инж.

Главни пројектант:
др Љиљана Милић Марковић,дипл.грађ.инж.

Руководилац организационе јединице:
мр Новица Стевановић, дипл.грађ.инж.

Цртеж: **ПОПРЕЧНИ ПРОФИЛИ**
Размера: 1:100

Врста тех. док.:	датум:	Цртеж бр.
ПЗИ	**12.2021.**	2020-250-САО-2/2. 4.7.3.7.6.30

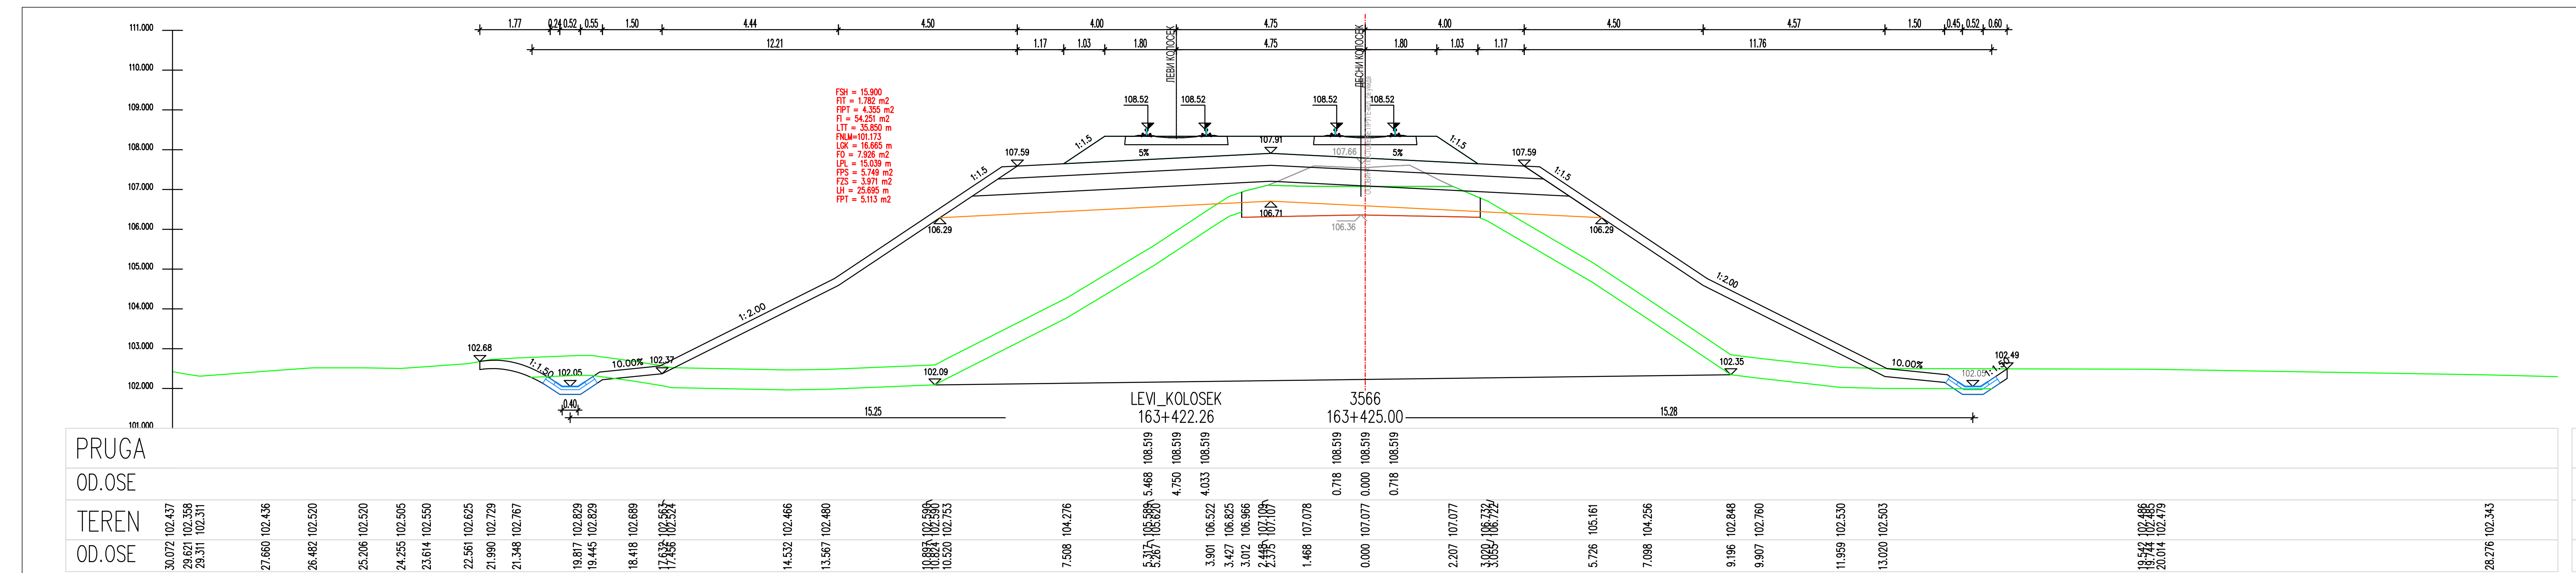

PRUGA
OD.OSE
TEREN
OD.OSE
102.09
102.35
10.00%
15.25
15.28
LEVI_KOLOSEK
163+422.26
3566
163+425.00
108.519
5.468
4.750
4.033
0.718
0.000

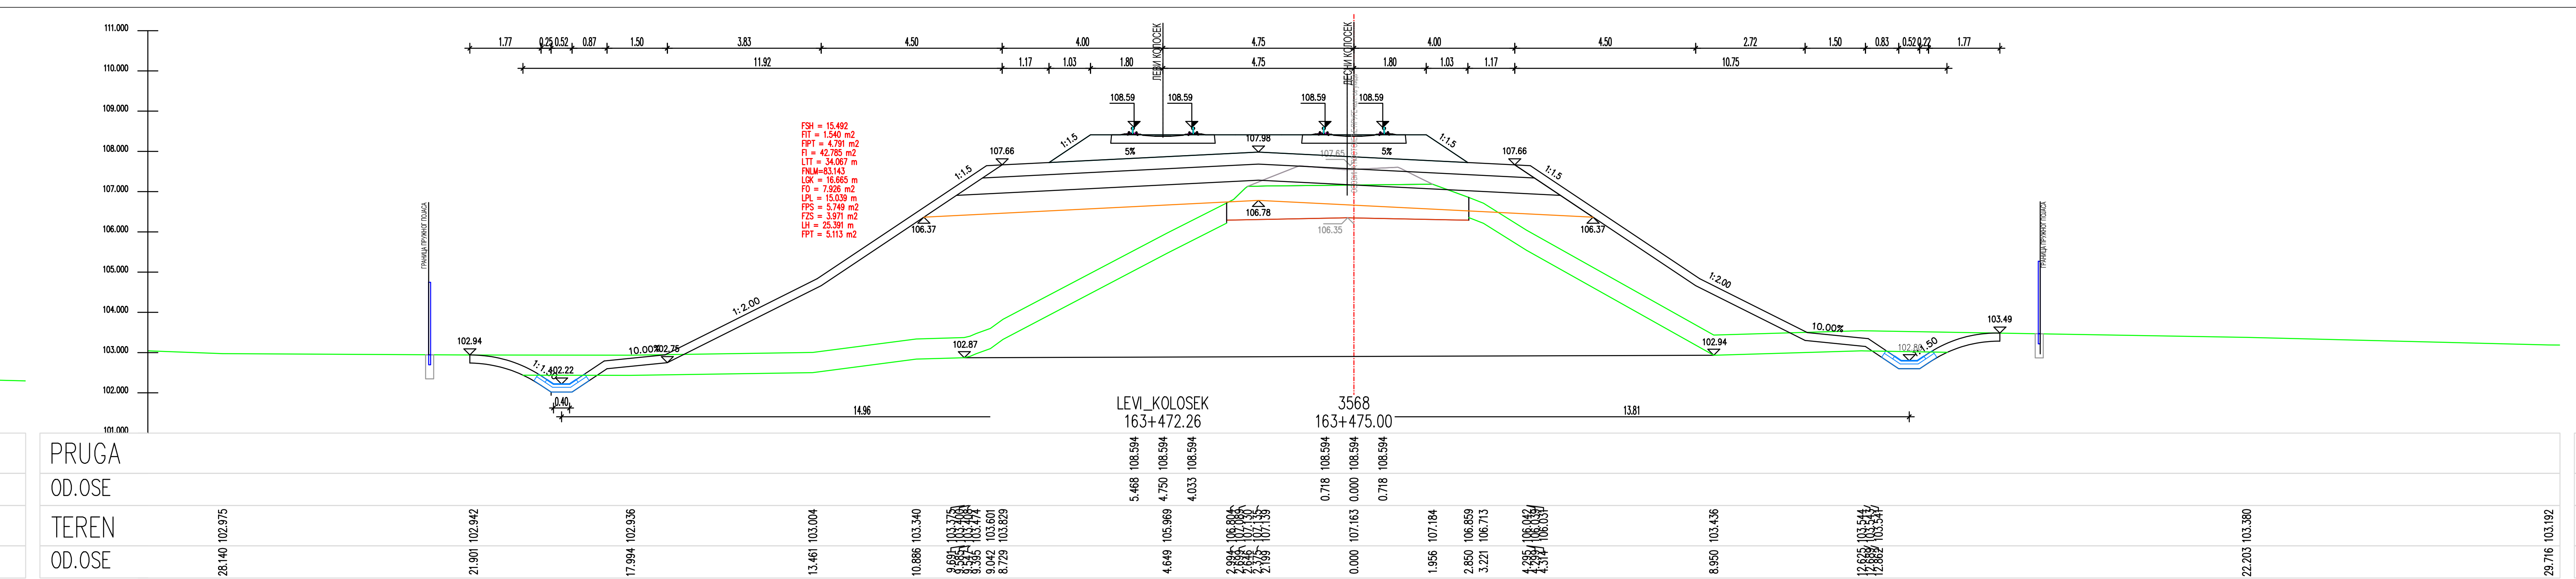

PRUGA
OD.OSE
TEREN
OD.OSE
102.87
102.94
10.00%
14.96
13.81
LEVI_KOLOSEK
163+472.26
3568
163+475.00
108.594
5.468
4.750
4.033
0.718
0.000

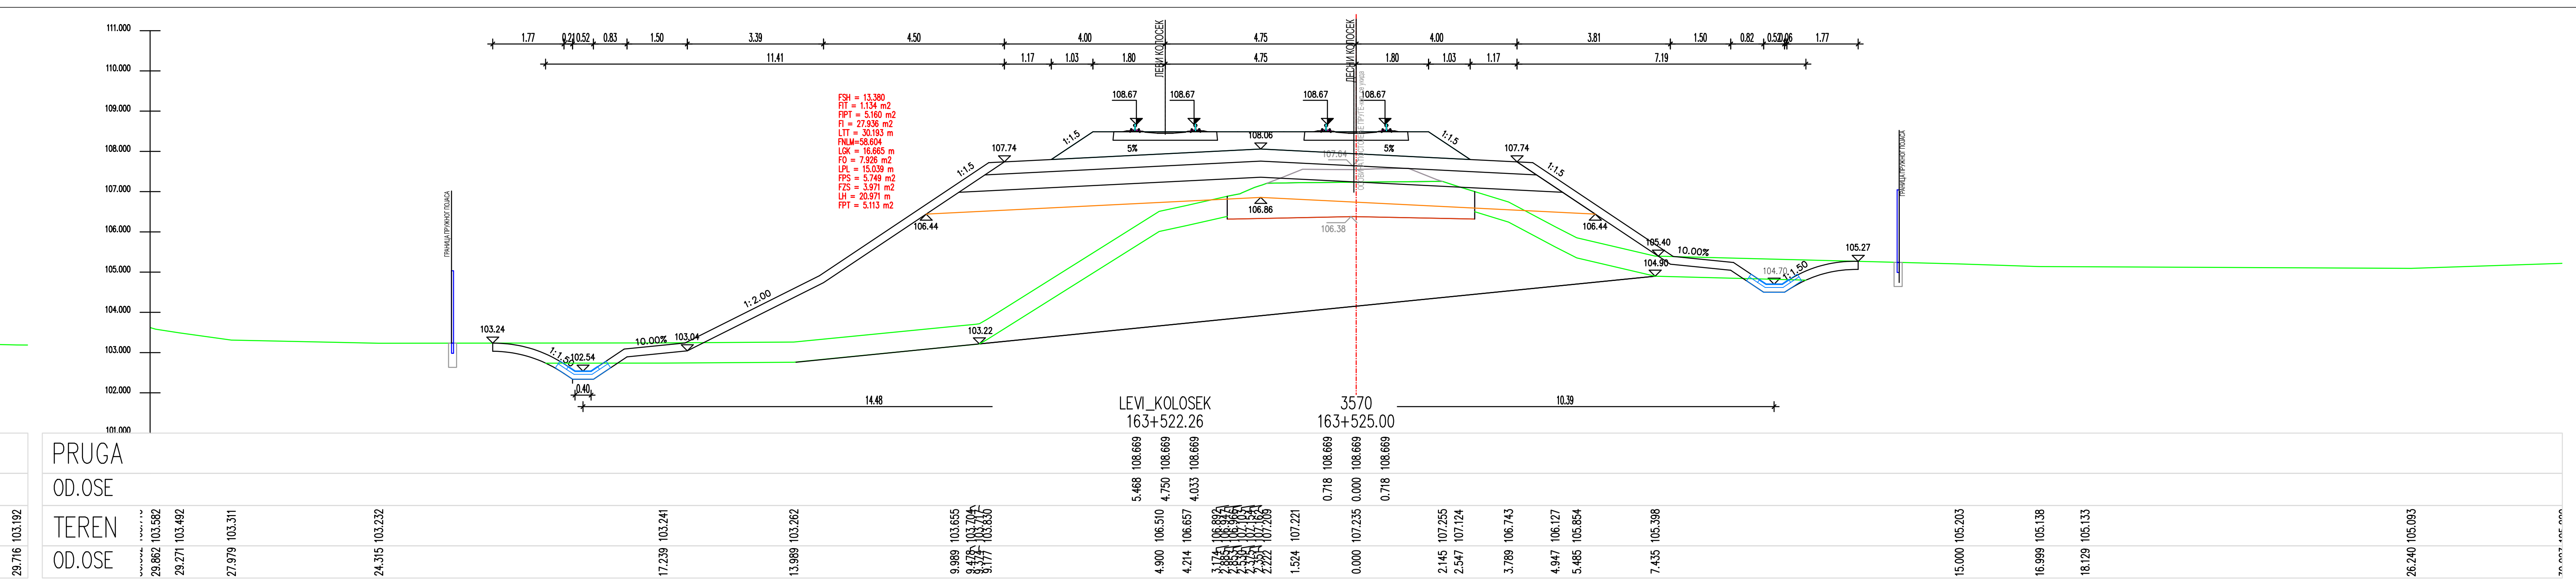

PRUGA
OD.OSE
TEREN
OD.OSE
103.22
14.48
10.39
LEVI_KOLOSEK
163+522.26
3570
163+525.00
108.669
5.468
4.750
4.033
0.718
0.000

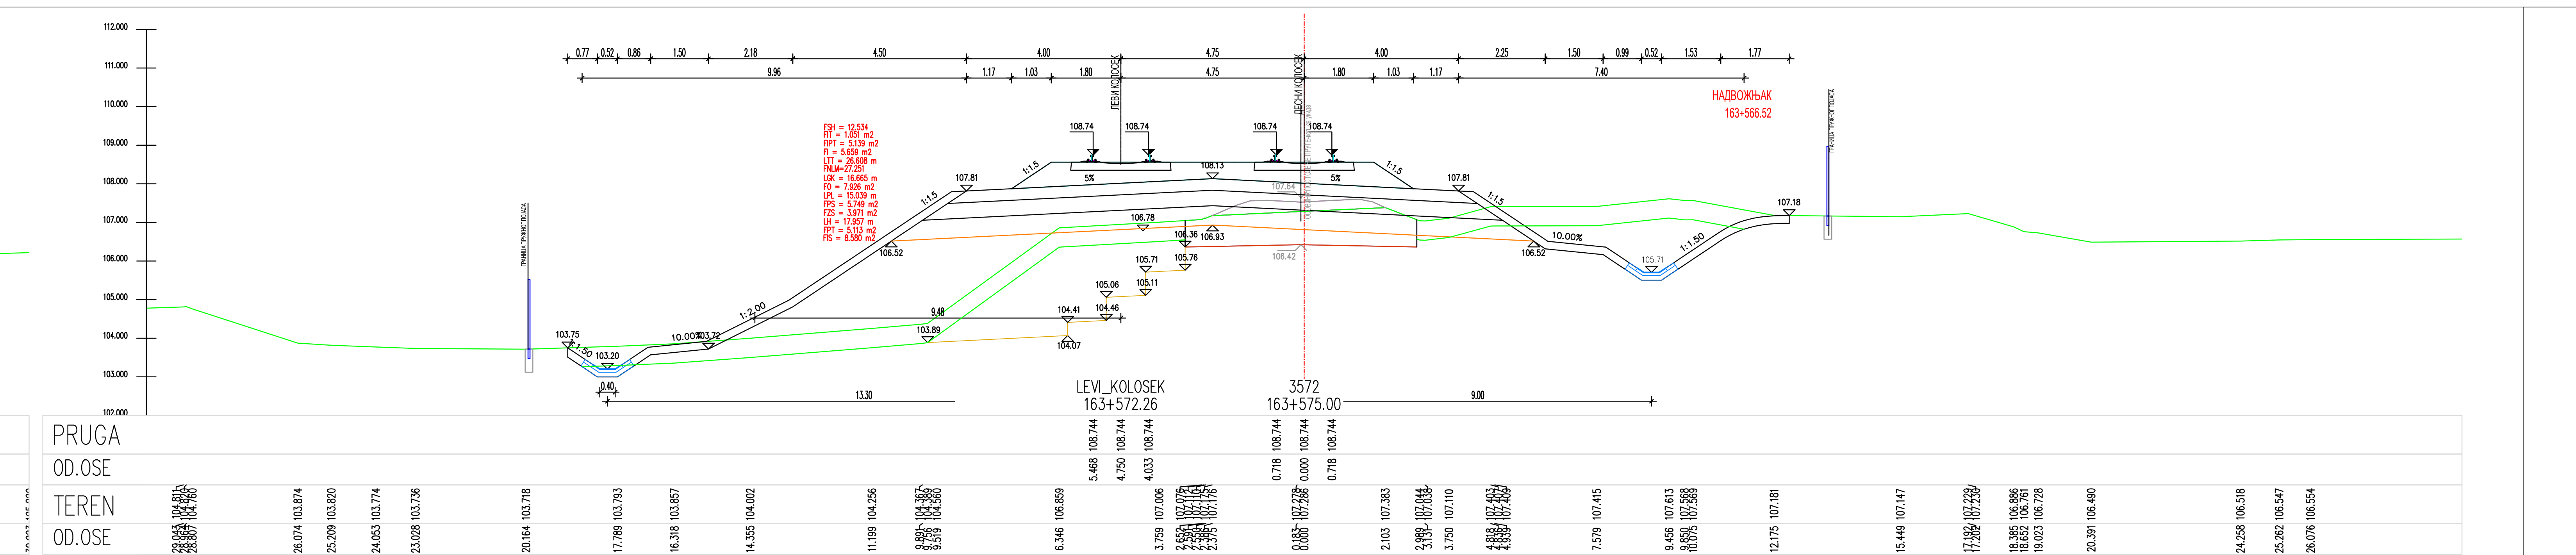

PRUGA
OD.OSE
TEREN
OD.OSE
9.48
103.89
104.41
104.46
104.07
13.30
9.00
LEVI_KOLOSEK
163+572.26
3572
163+575.00
108.744
5.468
4.750
4.033
0.718
0.000

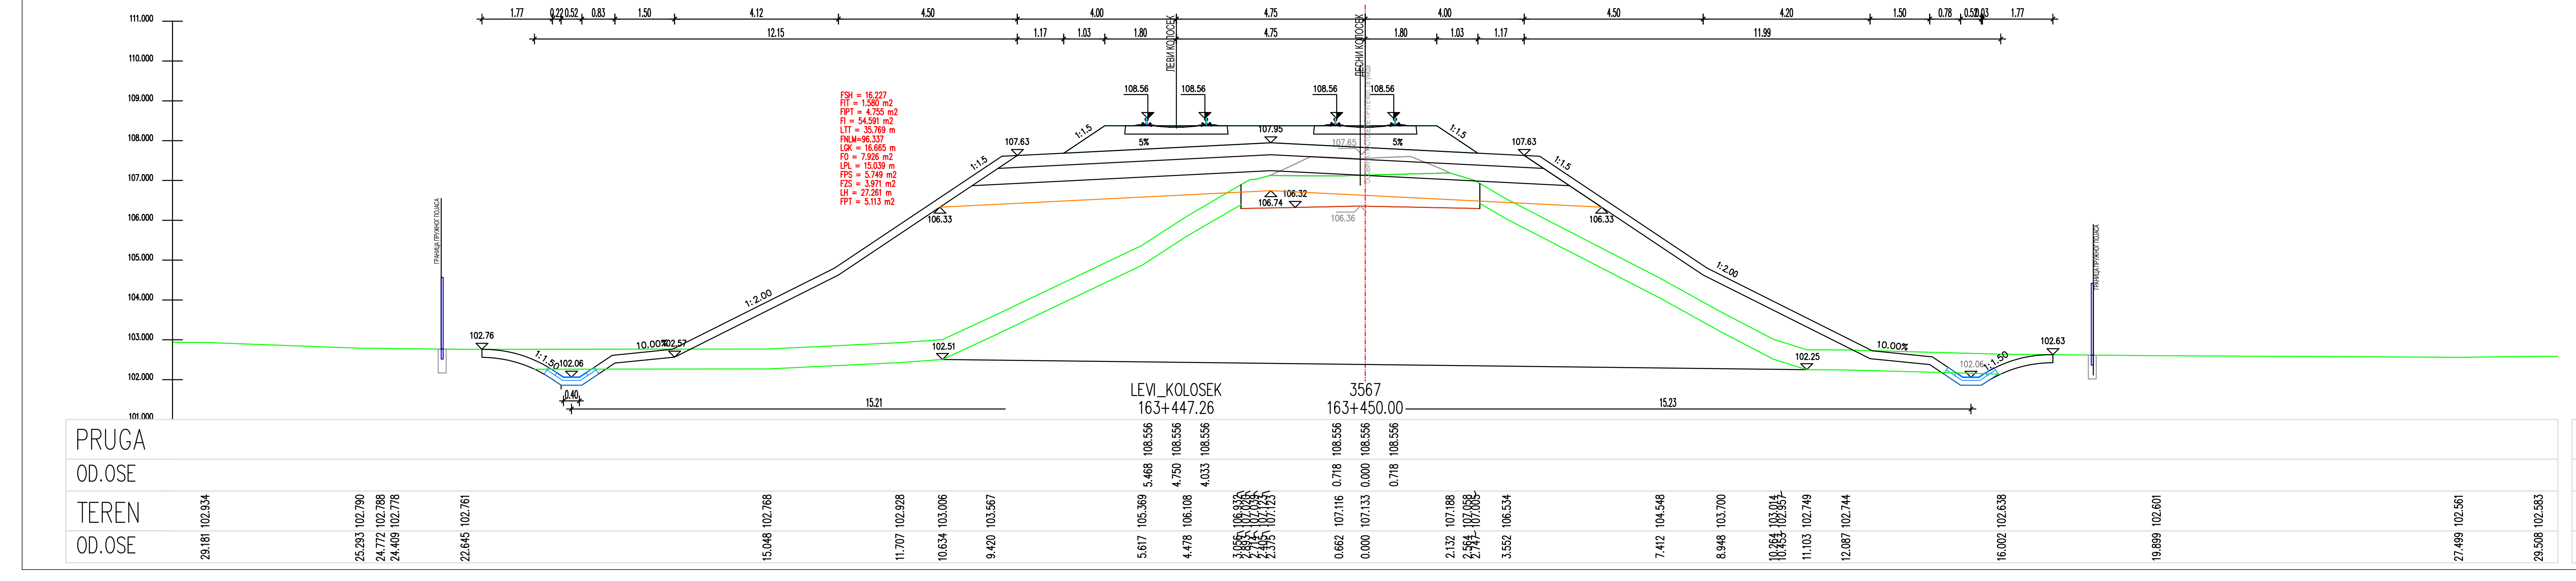

PRUGA
OD.OSE
TEREN
OD.OSE
102.51
102.25
10.00%
15.21
15.23
LEVI_KOLOSEK
163+447.26
3567
163+450.00
108.556
5.468
4.750
4.033
0.718
0.000

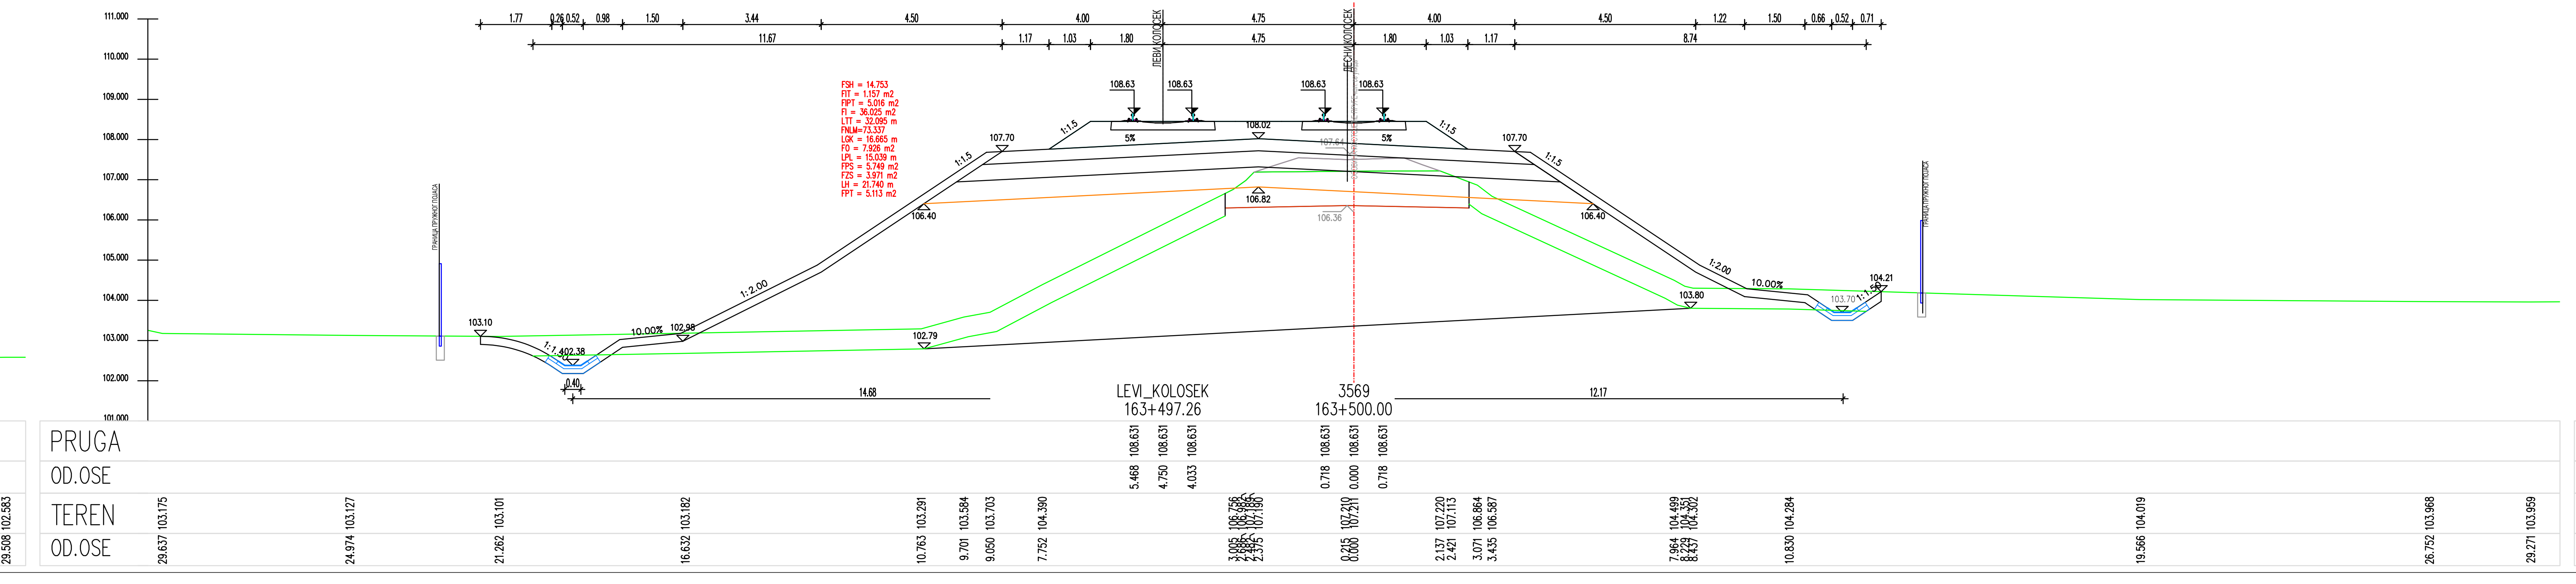

PRUGA
OD.OSE
TEREN
OD.OSE
102.79
14.68
12.17
LEVI_KOLOSEK
163+497.26
3569
163+500.00
108.631
5.468
4.750
4.033
0.718
0.000

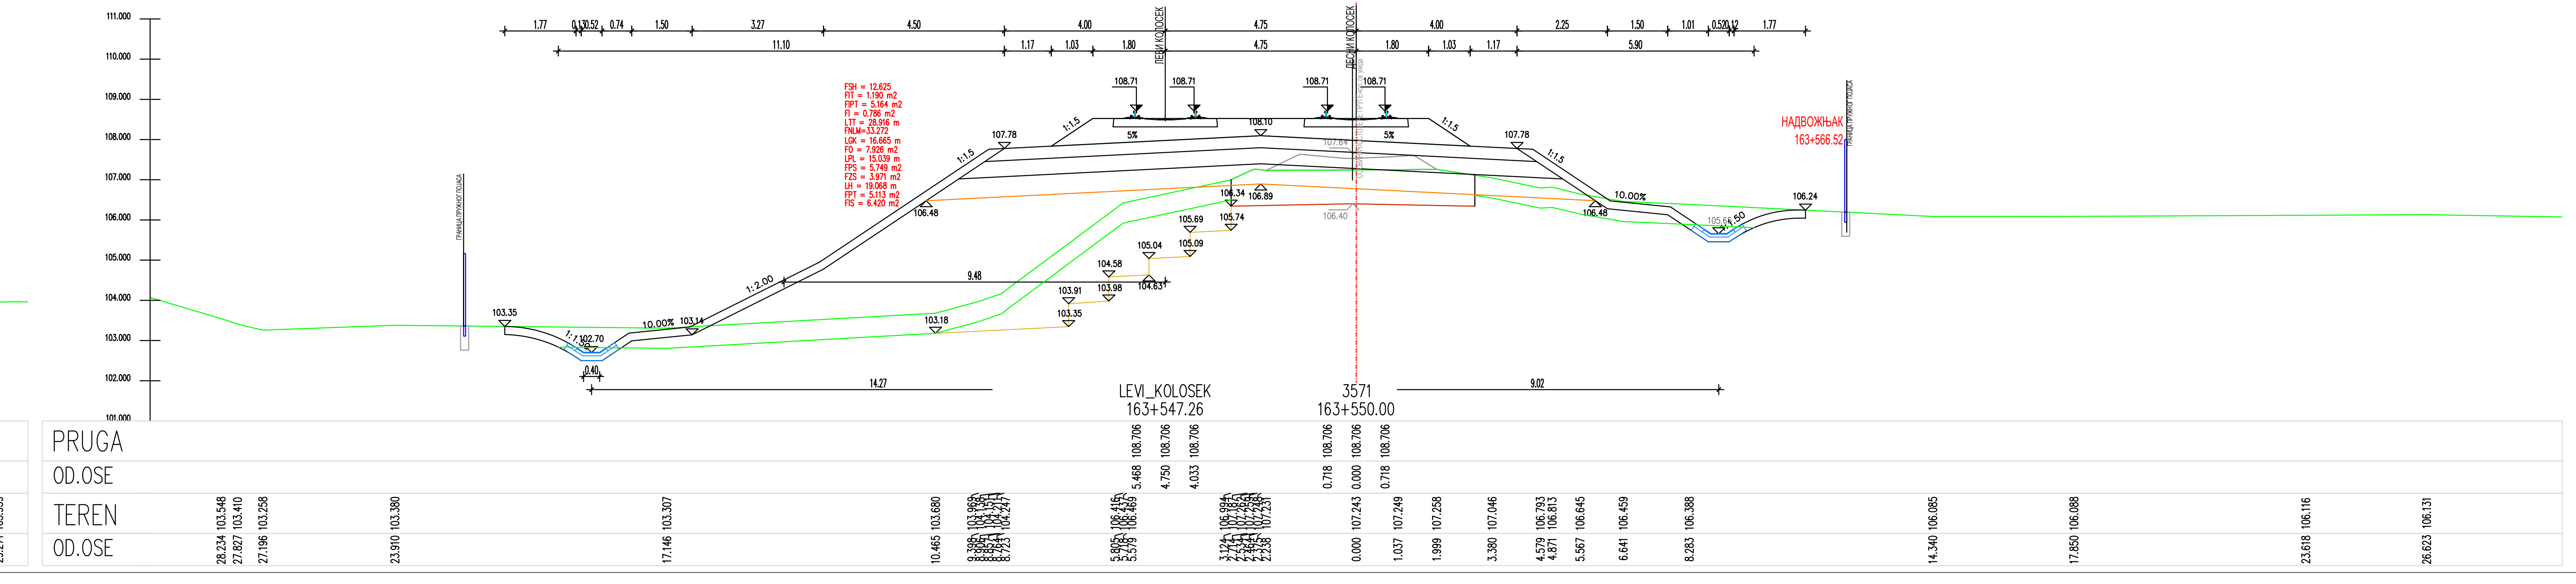

PRUGA
OD.OSE
TEREN
OD.OSE
14.27
9.02
LEVI_KOLOSEK
163+547.26
3571
163+550.00
108.706
5.468
4.750
4.033
0.718
0.000

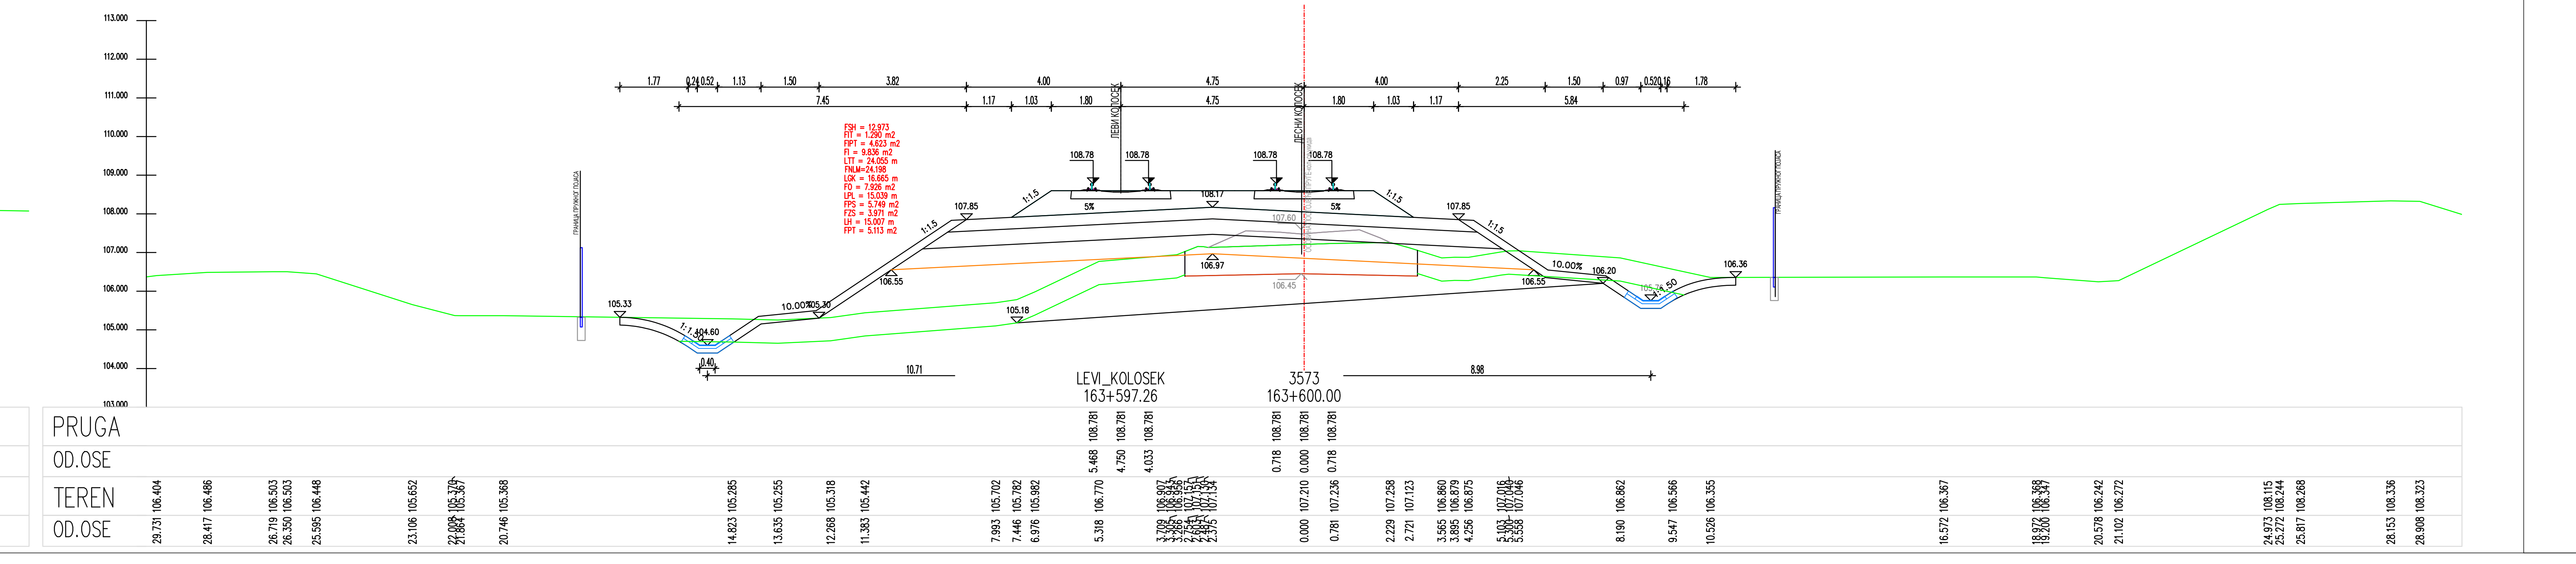

PRUGA
OD.OSE
TEREN
OD.OSE
105.18
10.71
8.98
LEVI_KOLOSEK
163+597.26
3573
163+600.00
108.781
5.468
4.750
4.033
0.718
0.000

ЛЕГЕНДА:

Fsh...	СКИДАЊЕ ХУМУСА
Fit...	ИСКОП ПОСТОЈЕЋЕГ ТУЦАНИКА
Fipt...	ИСКОП ПОСТОЈЕЋЕГ ТАМПОНА
Fi...	ИСКОП
Fis...	ИСКОП СТЕПЕНИЦА
Ltt...	ВАЉАЊЕ ТЕМЕЉНОГ ТЛА
Fnlm...	НАСИП ОД ЛОКАЛНОГ МАТЕРИЈАЛА
Fnnm...	НАСИП ОД НЕКОХЕРЕНТНОГ МАТЕРИЈАЛА
Lgk...	ГЕОТЕКСТИЛ + ГЕОМРЕЖА
Fo...	СЛОЈ ОЈАЧАЊА НАСИПА-ЗАМЕНЕ ТЛА
Lpl...	ВАЉАЊЕ ПОСТЕЉИЦЕ
Fps...	ПРЕЛАЗНИ СЛОЈ
Fzs...	ЗАШТИТНИ СЛОЈ
Lh...	ХУМУЗИРАЊЕ
Fpt...	ПРОЈЕКТОВАНИ ТУЦАНИК
Fid...	ИСКОП ДРЕНАЖЕ

03		
02		
01		
Број	Датум	Опис

Ревизиони блок:

SAOBRAĆAJNI INSTITUT CIP

САОБРАЋАЈНИ ИНСТИТУТ ЦИП, д.о.о.

Немањина 6; 11000 Београд; Србија
Тел: 011/3618-134; Факс: 011/3618-324; web site: www.sicip.co.rs

Организациона јединица:САОБРАЋАЈНИЦЕ

Одговорни пројектант :
Злата Бијелић, мастер.инж.грађ.
лиценца број: 430И07020

Сарадници:

Унутрашња контрола:
Александра Лалић, дипл.грађ.инж.

Главни пројектант:
др Љиљана Милић Марковић,дипл.грађ.инж.

Руководилац организационе јединице:
мр Новица Стевановић, дипл.грађ.инж.

Инвеститор пројекта:
" ИНФРАСТРУКТУРА ЖЕЛЕЗНИЦЕ СРБИЈЕ " А.Д.
Немањина 6/IV, Београд

Наручилац пројекта:
Joint Venture of
China Railway International Corporation Ltd. (CRIC)
No.10 Fuxing Road,Haidian District,Beijing
P.R China, 100844
China Communication Construction Company Ltd. (CCCC)
No.85 Deshengmenwai Street,Xicheng District,Beijing
P.R China, 100088

Објекат:
ПРУГА БЕОГРАД - СУБОТИЦА - ДРЖАВНА ГРАНИЦА (КЕЛЕБИЈА)
ДЕОНИЦА ПРУГЕ НОВИ САД - СУБОТИЦА - ДРЖАВНА ГРАНИЦА (КЕЛЕБИЈА)

Део пројекта:
ПРОЈЕКАТ ТРАСЕ ПРУГЕ И СТАНИЦА - ДОЊИ И ГОРЊИ СТРОЈ

2/2.4.7.3 ПРОЈЕКАТ ТРАСЕ ПРУГЕ И СТАНИЦА - ДОЊИ И ГОРЊИ СТРОЈ-ОТВОРЕНА ПРУГА ЖЕДНИК-НАУМОВИЋЕВО ДЕО 3/3 - ПОПРЕЧНИ ПРОФИЛИ

Цртеж:
ПОПРЕЧНИ ПРОФИЛИ

Размера:
1:100

Врста тех. док.:	датум:	Цртеж бр.
ПЗИ	**12.2021.**	2020-250-САО-2/2.4.7.3.7.6.31

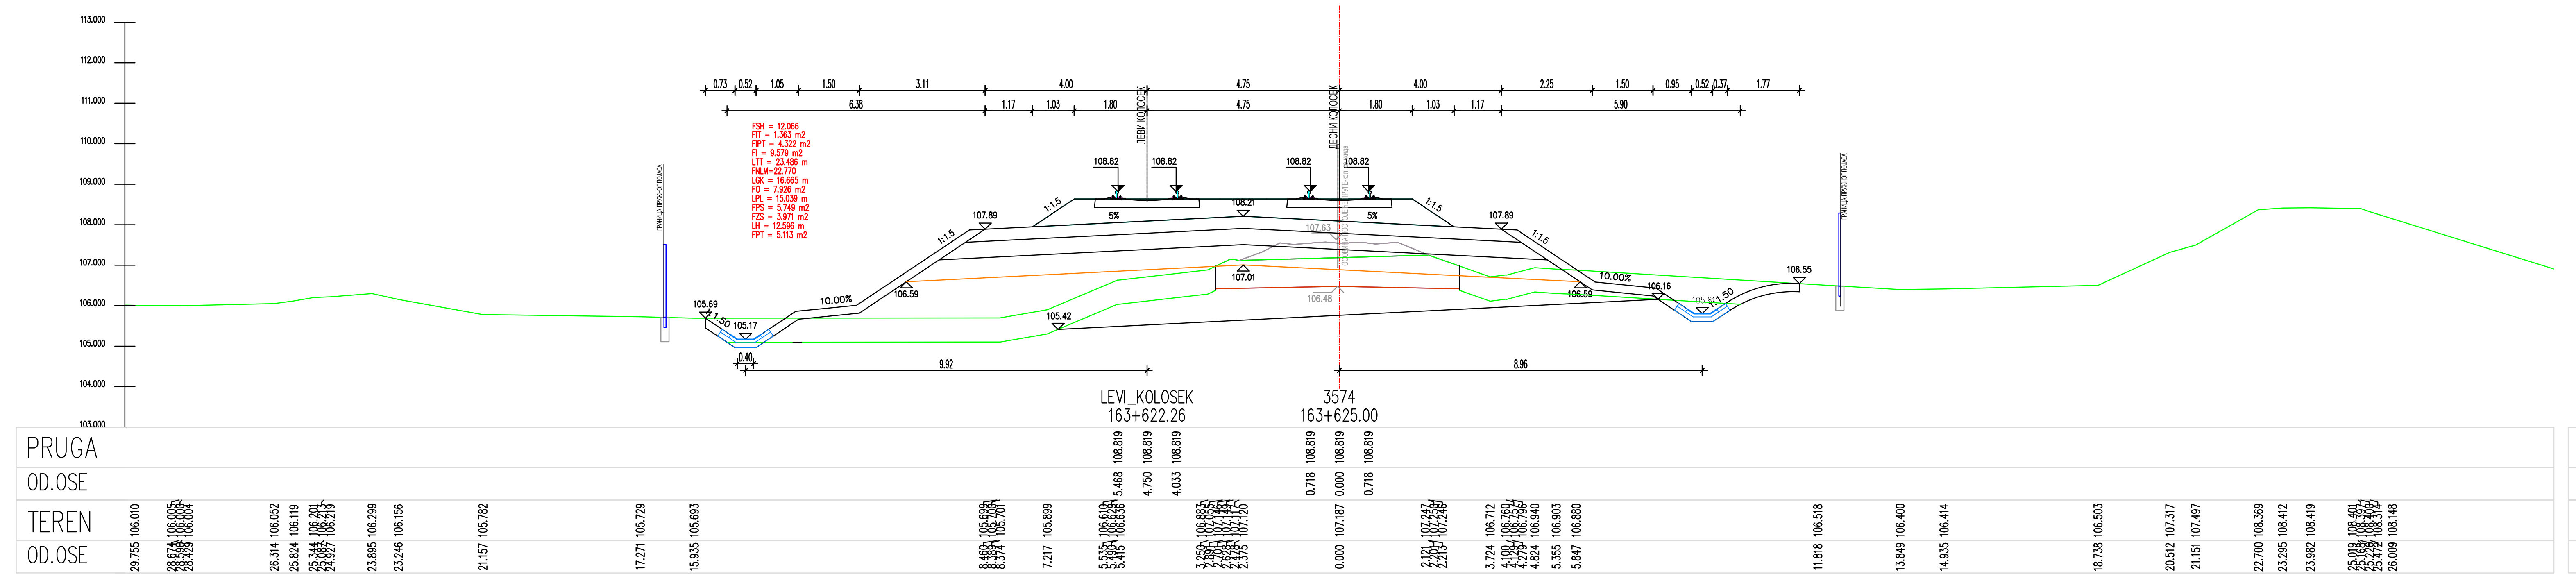
LEVI_KOLOSEK
163+622.26
3574
163+625.00
9.92
8.96
105.42
PRUGA
OD.OSE
TEREN
OD.OSE

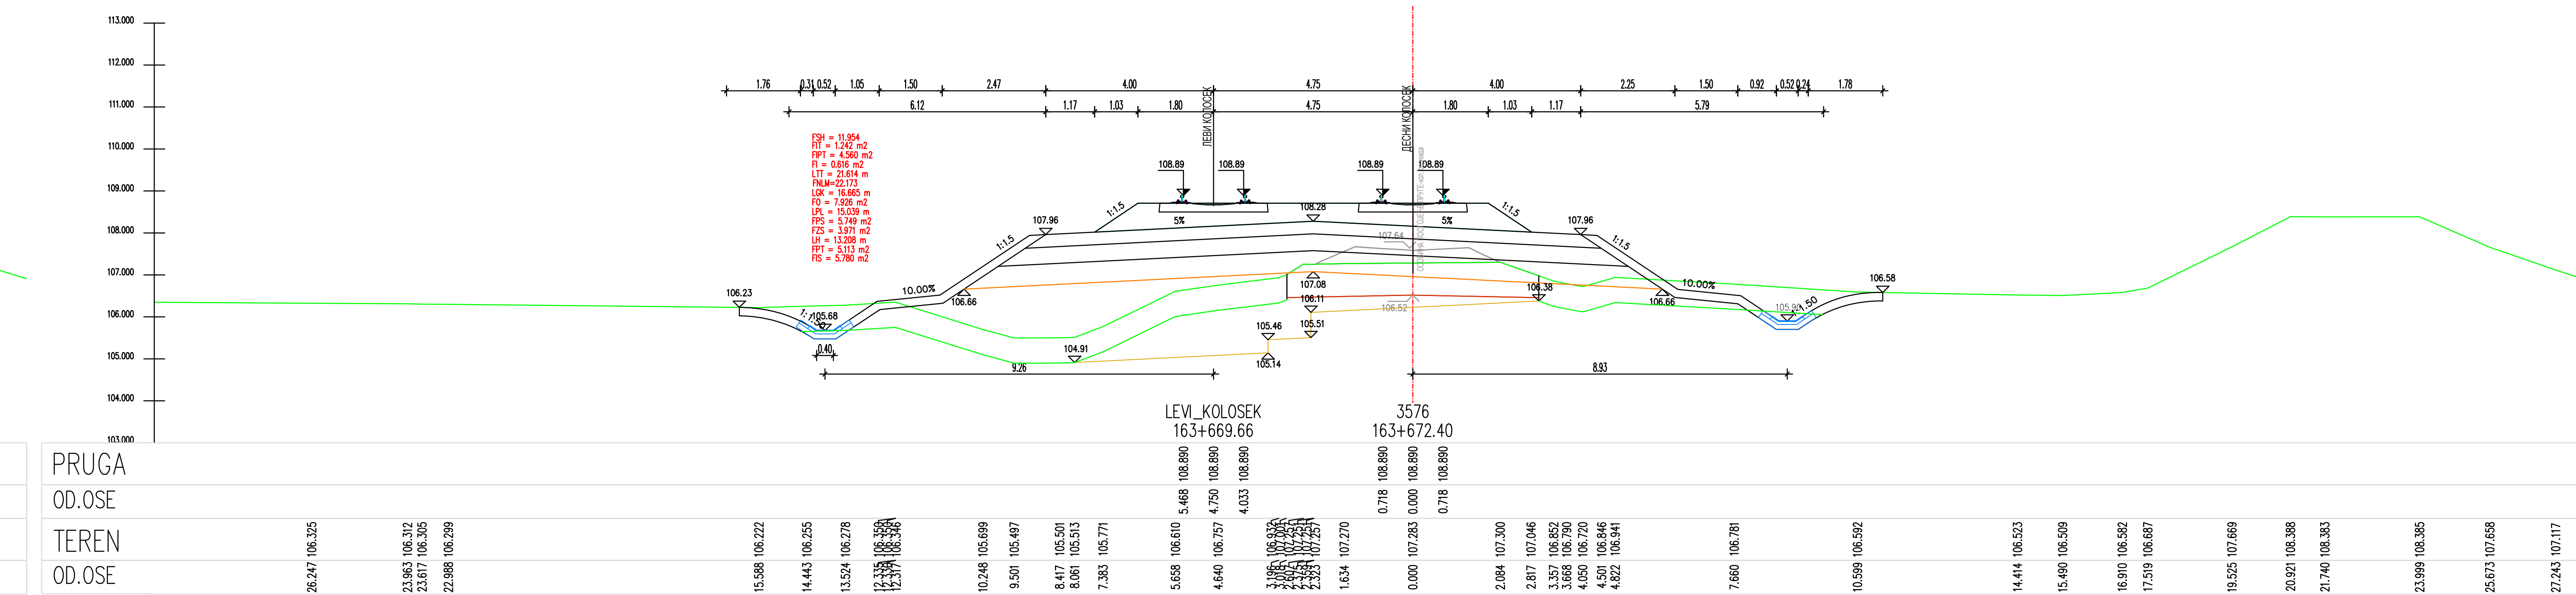
LEVI_KOLOSEK
3576
PRUGA
OD.OSE
TEREN
OD.OSE

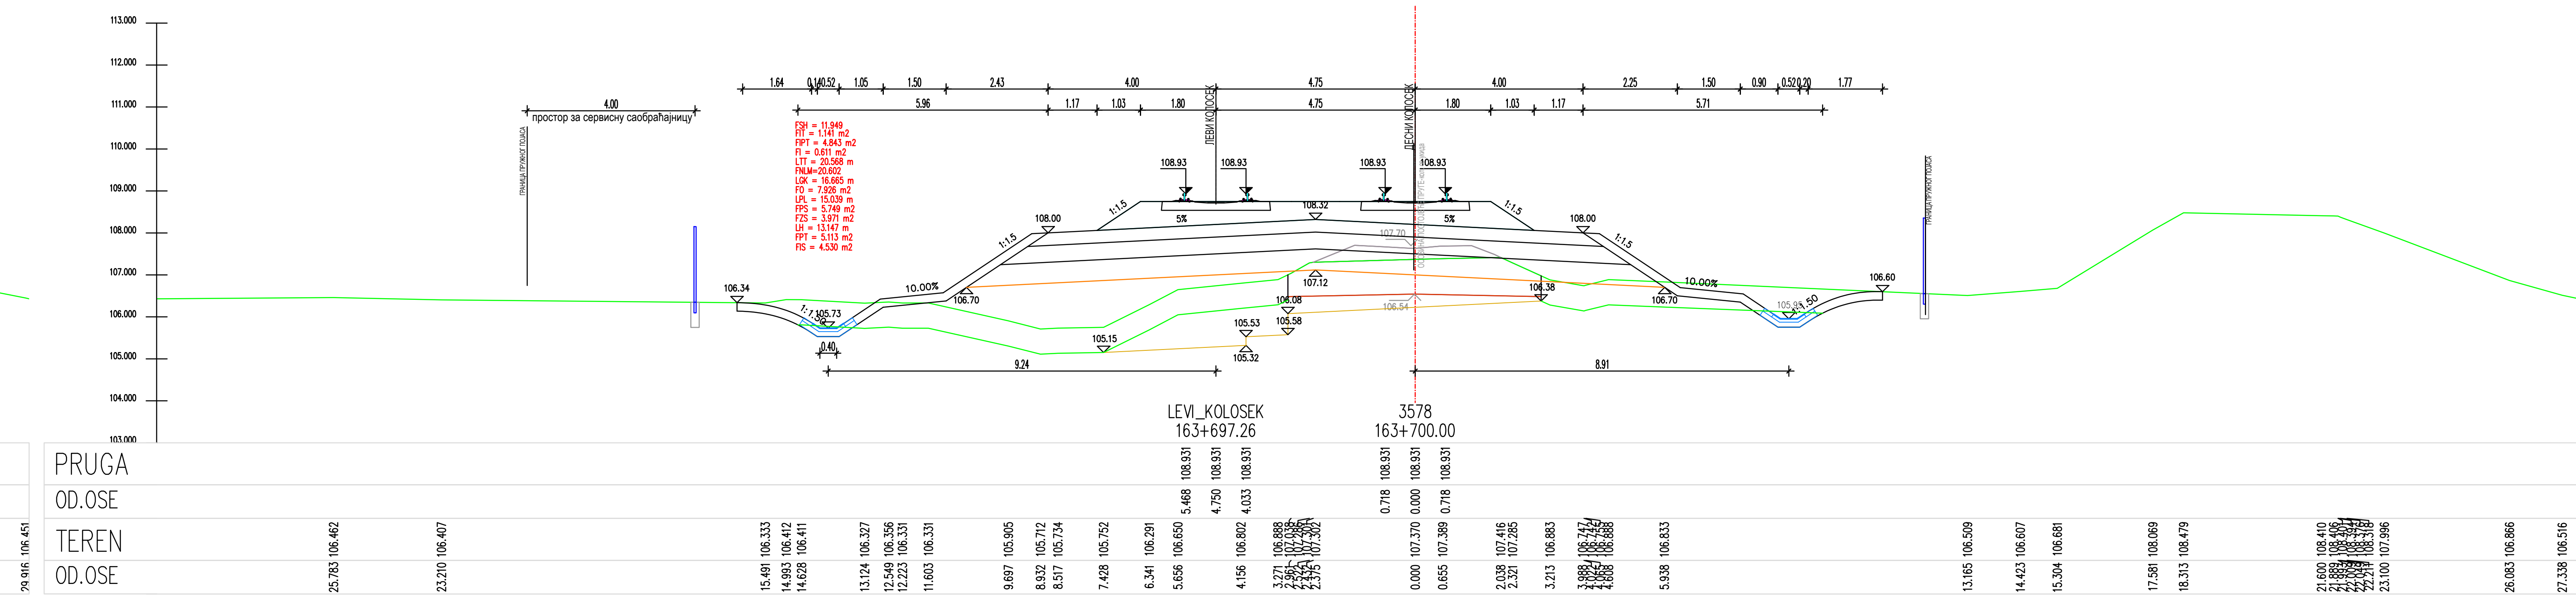
LEVI_KOLOSEK
3578
PRUGA
OD.OSE
TEREN
OD.OSE

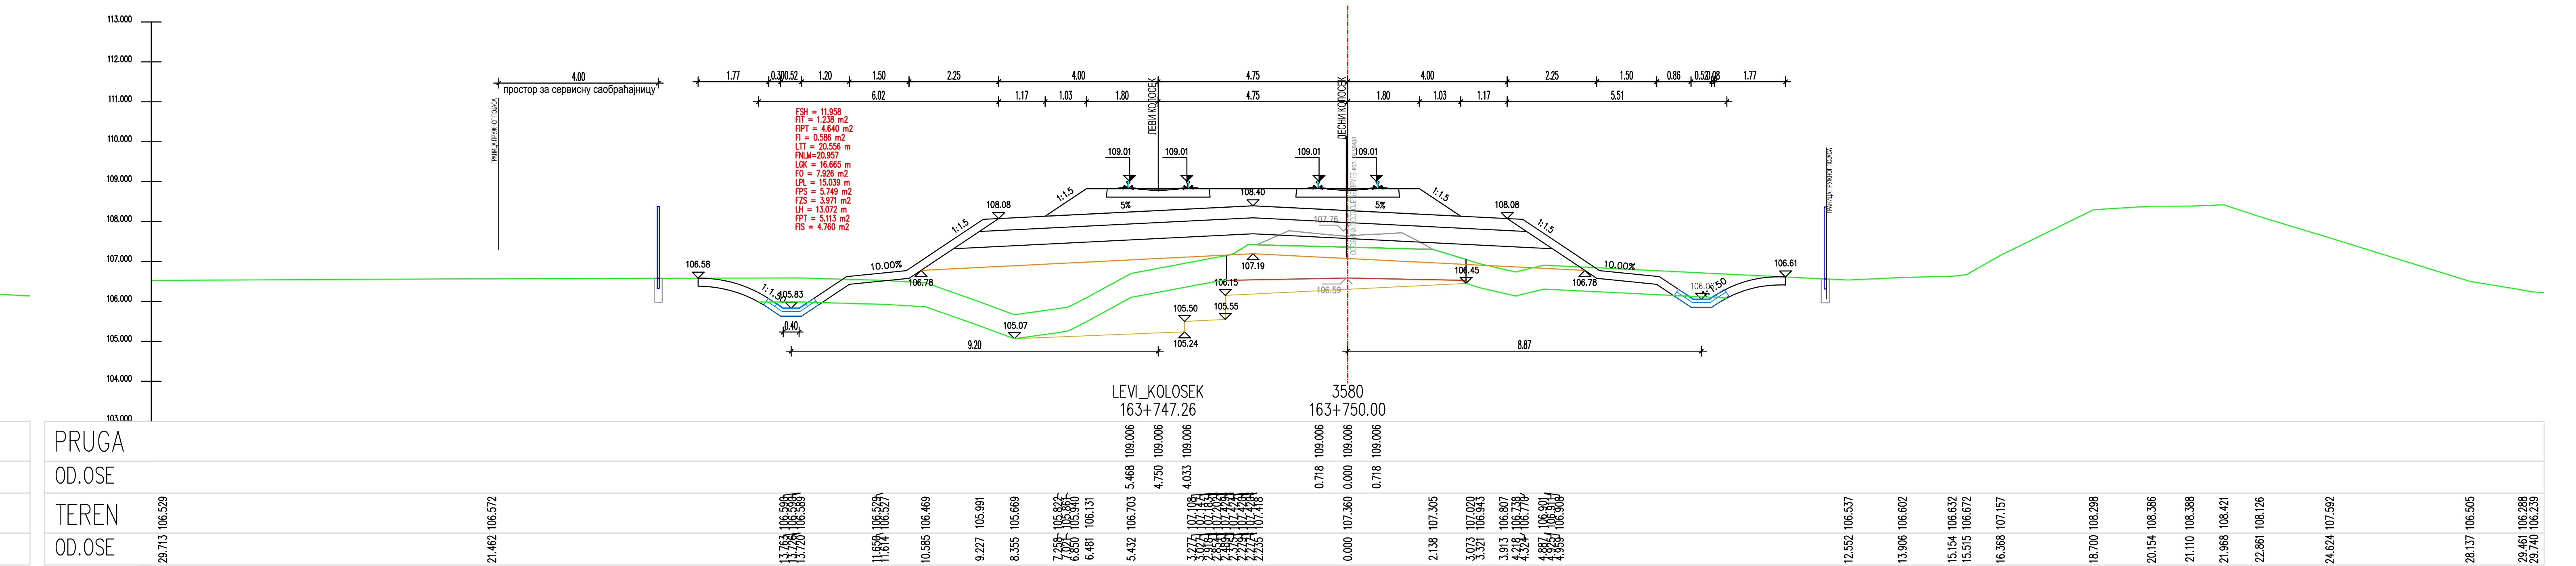
LEVI_KOLOSEK
3580
PRUGA
OD.OSE
TEREN
OD.OSE

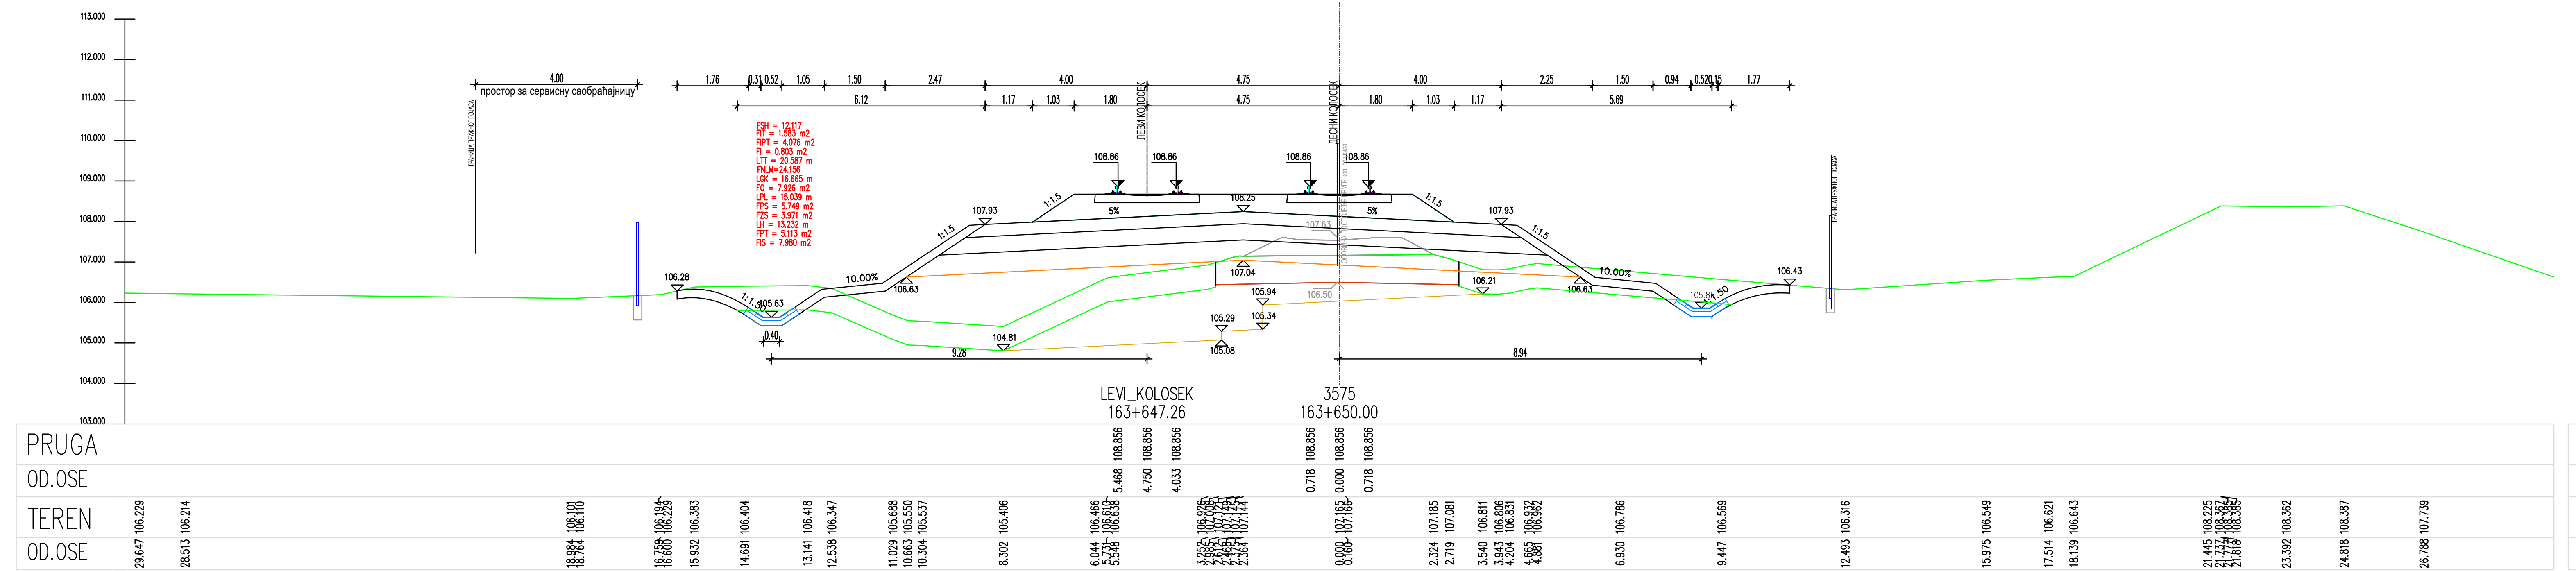
LEVI_KOLOSEK
3575
PRUGA
OD.OSE
TEREN
OD.OSE

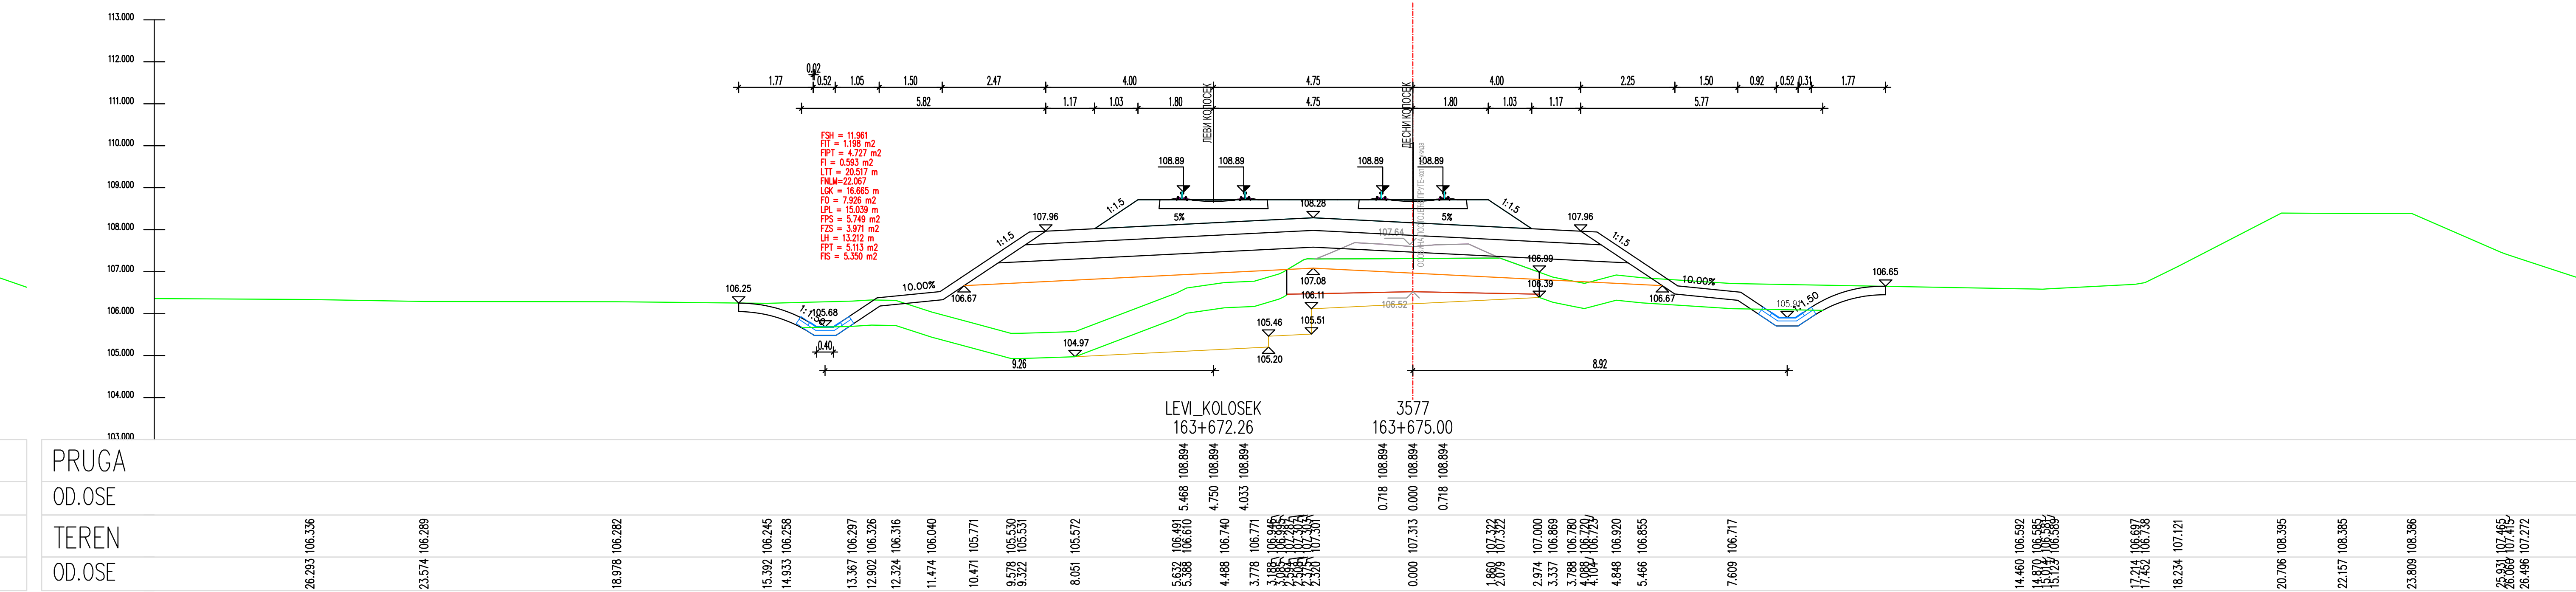
LEVI_KOLOSEK
3577
PRUGA
OD.OSE
TEREN
OD.OSE

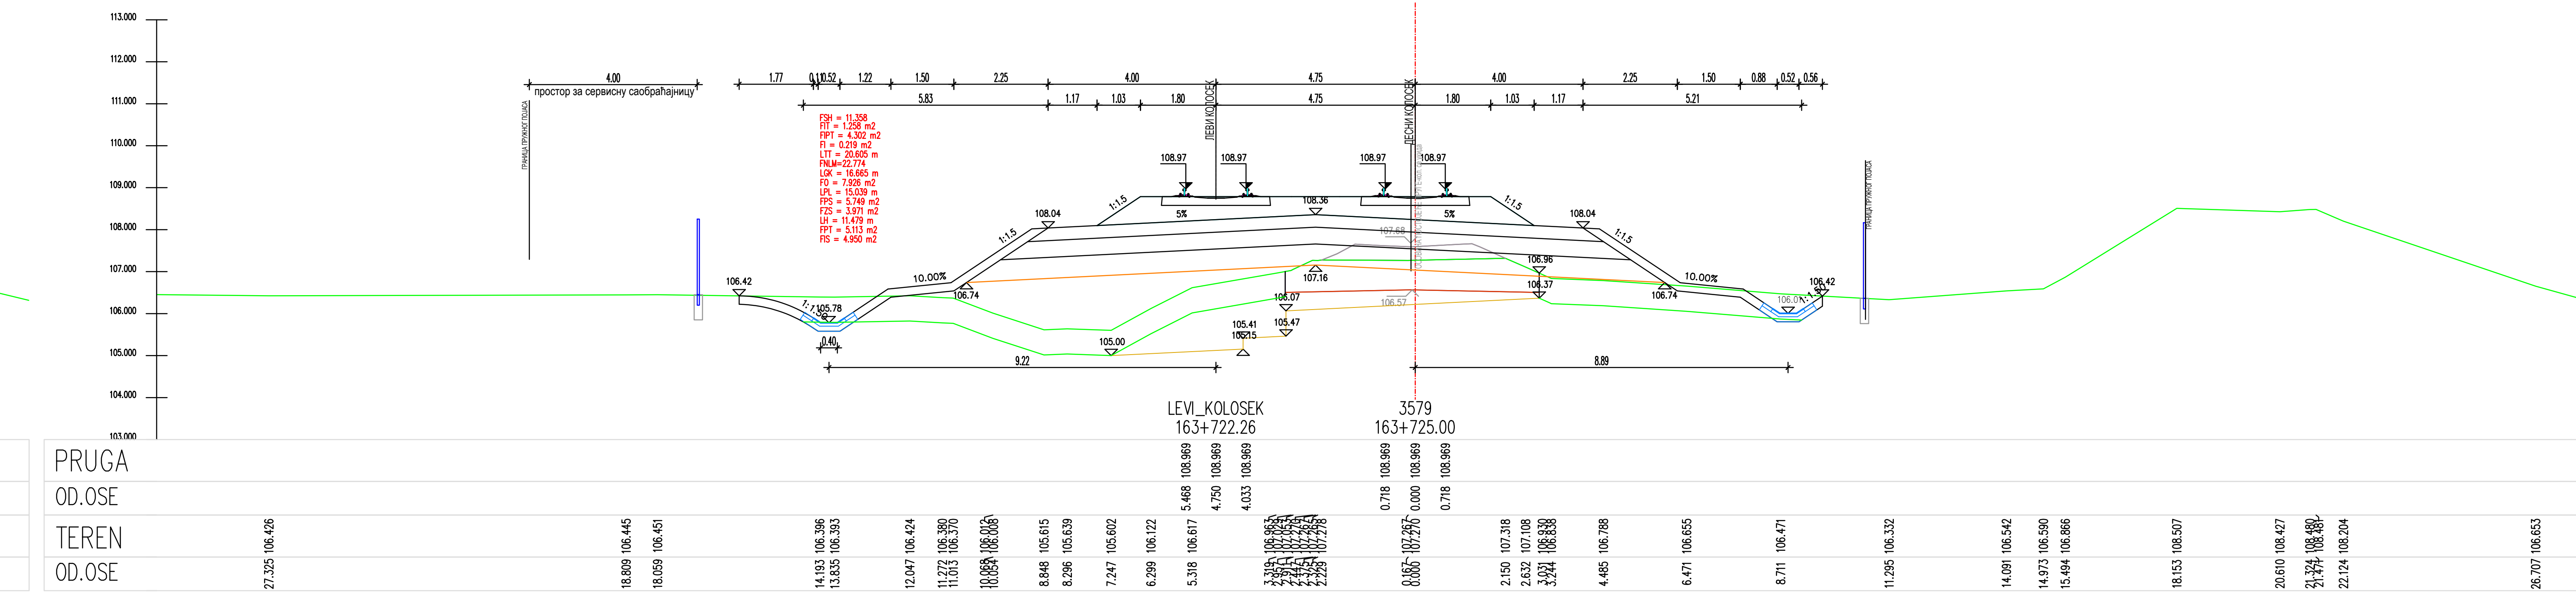
LEVI_KOLOSEK
3579
PRUGA
OD.OSE
TEREN
OD.OSE

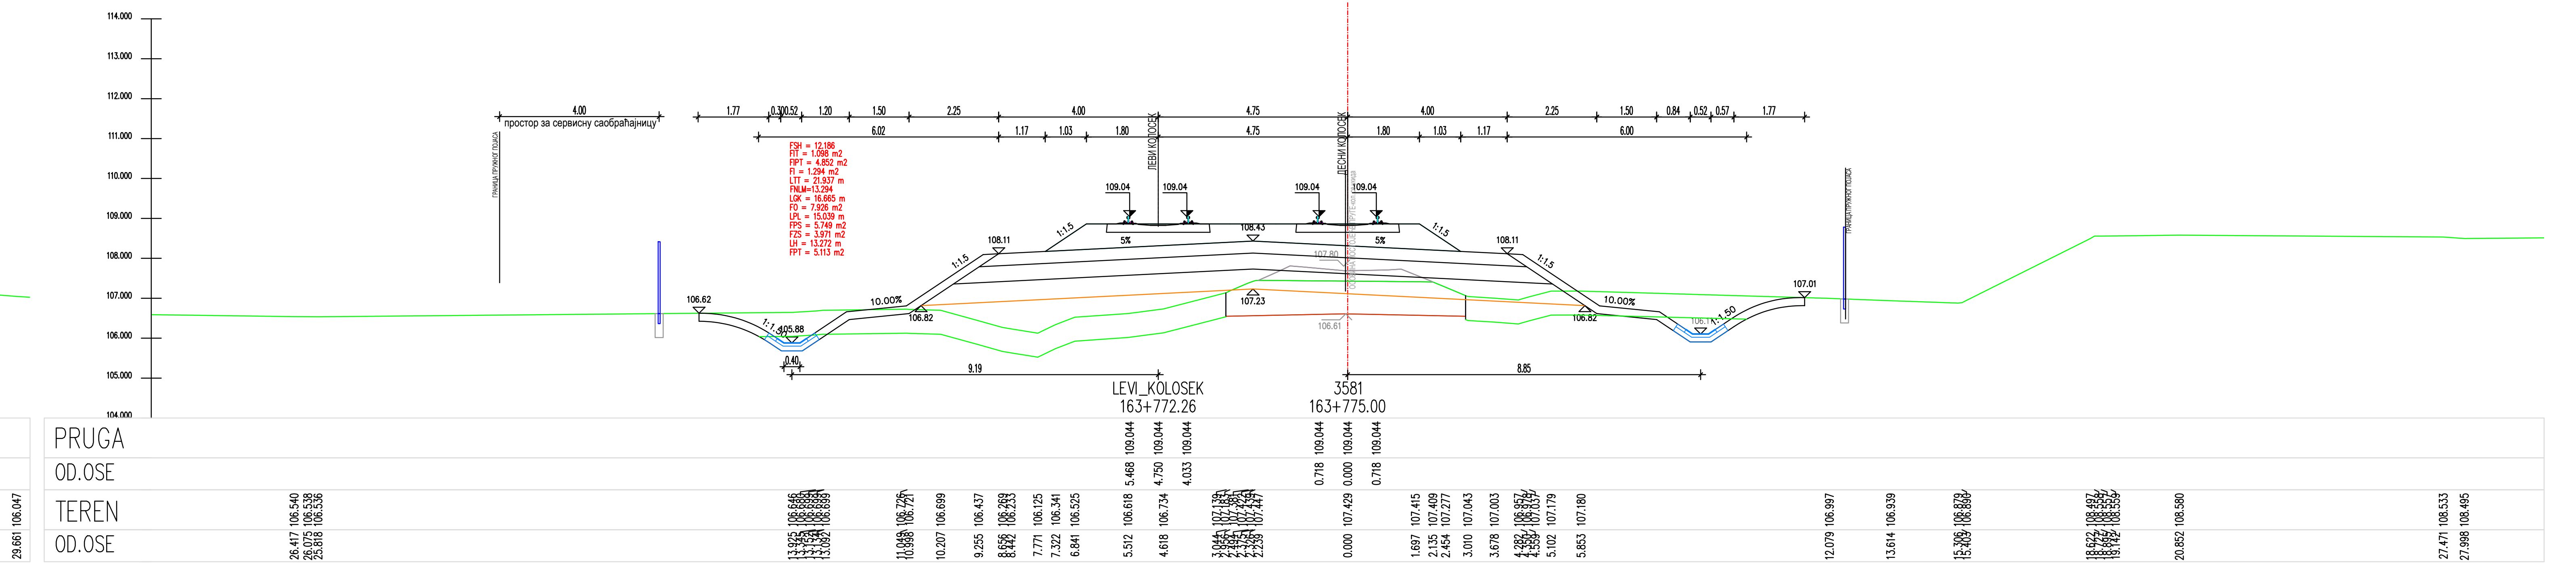
LEVI_KOLOSEK
3581
PRUGA
OD.OSE
TEREN
OD.OSE

ЛЕГЕНДА:

Fsh...	СКИДАЊЕ ХУМУСА
Fit...	ИСКОП ПОСТОЈЕЋЕГ ТУЦАНИКА
Fipt...	ИСКОП ПОСТОЈЕЋЕГ ТАМПОНА
Fi...	ИСКОП
Fis...	ИСКОП СТЕПЕНИЦА
Ltt...	ВАЉАЊЕ ТЕМЕЉНОГ ТЛА
Fnlm...	НАСИП ОД ЛОКАЛНОГ МАТЕРИЈАЛА
Fnnm...	НАСИП ОД НЕКОХЕРЕНТНОГ МАТЕРИЈАЛА
Lgk...	ГЕОТЕКСТИЛ + ГЕОМРЕЖА
Fo...	СЛОЈ ОЈАЧАЊА НАСИПА-ЗАМЕНЕ ТЛА
Lpl...	ВАЉАЊЕ ПОСТЕЉИЦЕ
Fps...	ПРЕЛАЗНИ СЛОЈ
Fzs...	ЗАШТИТНИ СЛОЈ
Lh...	ХУМУЗИРАЊЕ
Fpt...	ПРОЈЕКТОВАНИ ТУЦАНИК
Fid...	ИСКОП ДРЕНАЖЕ

Број	Датум	Опис
03		
02		
01		

Ревизиони блок:

САОБРАЋАЈНИ ИНСТИТУТ ЦИП, д.о.о.

Немањина 6; 11000 Београд; Србија
Тел: 011/3618-134; Факс: 011/3618-324; web site: www.sicip.co.rs

Организациона јединица:САОБРАЋАЈНИЦЕ

Одговорни пројектант :
Злата Бијелић, мастер.инж.грађ.
лиценца број: 430И07020

Сарадници:

Унутрашња контрола:
Александра Лалић, дипл.грађ.инж.

Главни пројектант:
др Љиљана Милић Марковић,дипл.грађ.инж.

Руководилац организационе јединице:
мр Новица Стевановић, дипл.грађ.инж.

Инвеститор пројекта:
" ИНФРАСТРУКТУРА ЖЕЛЕЗНИЦЕ СРБИЈЕ " А.Д.
Немањина 6/IV, Београд

Наручилац пројекта:
Joint Venture of
China Railway International Corporation Ltd. (CRIC)
No.10 Fuxing Road,Haidian District,Beijing
P.R China, 100844
China Communication Construction Company Ltd. (CCCC)
No.85 Deshengmenwai Street,Xicheng District,Beijing
P.R China, 100088

Објекат:
ПРУГА БЕОГРАД - СУБОТИЦА - ДРЖАВНА ГРАНИЦА (КЕЛЕБИЈА)
ДЕОНИЦА ПРУГЕ НОВИ САД - СУБОТИЦА - ДРЖАВНА ГРАНИЦА (КЕЛЕБИЈА)

Део пројекта:
ПРОЈЕКАТ ТРАСЕ ПРУГЕ И СТАНИЦА - ДОЊИ И ГОРЊИ СТРОЈ

2/2.4.7.3 ПРОЈЕКАТ ТРАСЕ ПРУГЕ И СТАНИЦА - ДОЊИ И ГОРЊИ СТРОЈ-ОТВОРЕНА ПРУГА ЖЕДНИК-НАУМОВИЋЕВО ДЕО 3/3 - ПОПРЕЧНИ ПРОФИЛИ

Цртеж:
ПОПРЕЧНИ ПРОФИЛИ

Размера: 1:100

Врста тех. док.:	датум:	Цртеж бр.
ПЗИ	**12.2021.**	2020-250-САО-2/2. 4.7.3.7.6.32

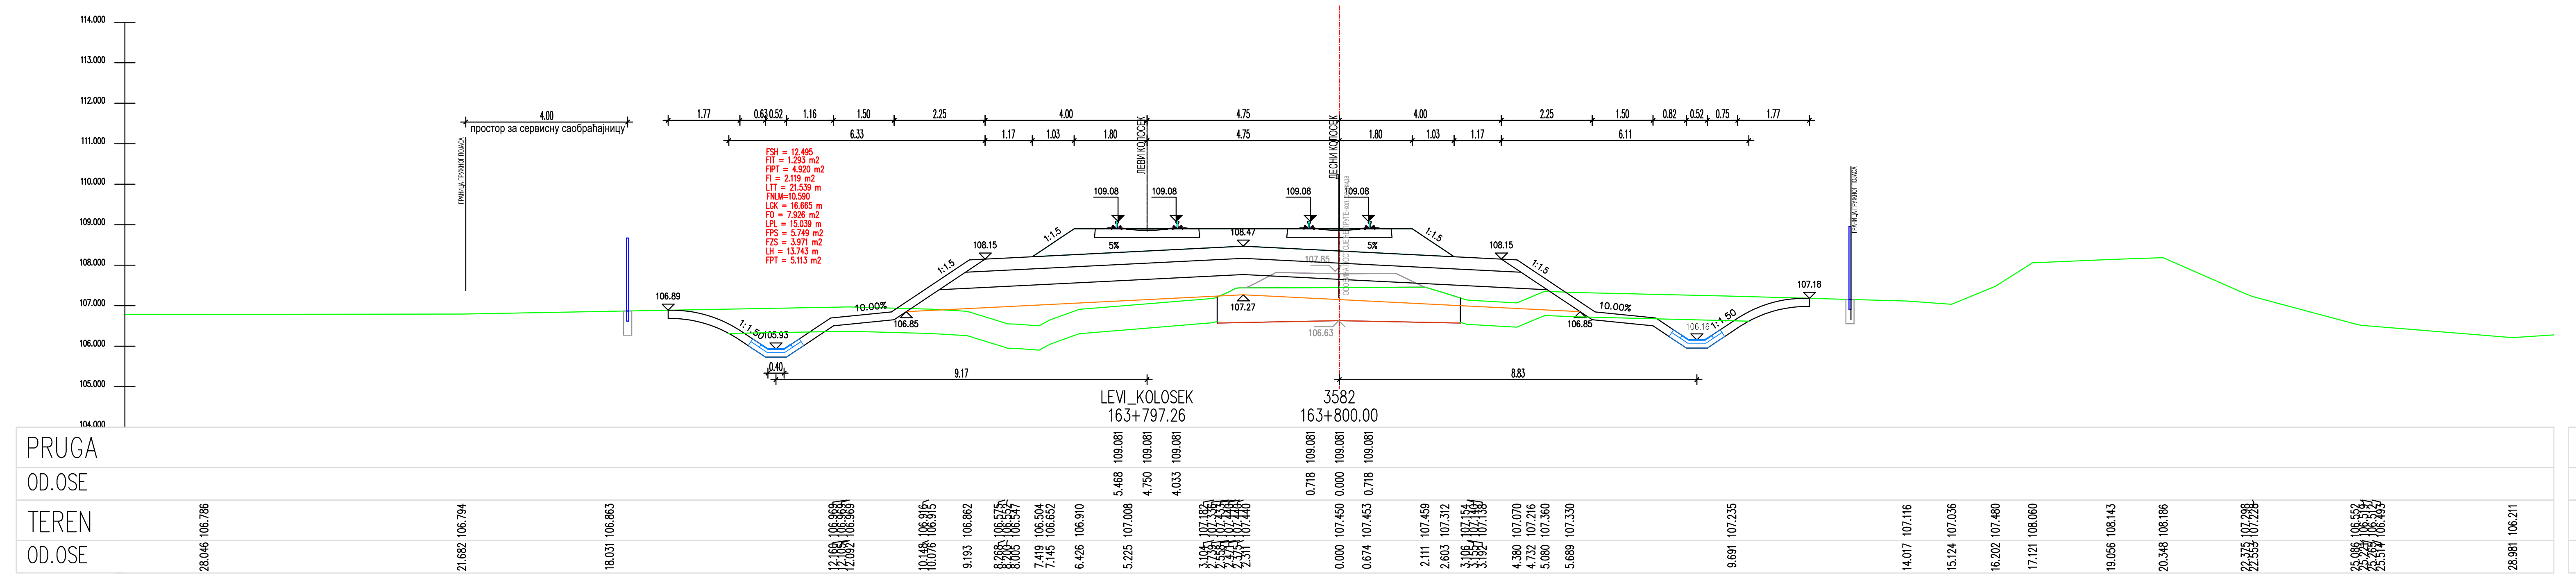
простор за сервисну саобраћајницу
ЛЕВИ КОЛОСЕК
ДЕСНИ КОЛОСЕК
ГРАНИЦА ПРУЖНОГ ПОЈАСА
LEVI_KOLOSEK
163+797.26
3582
163+800.00
PRUGA
OD.OSE
TEREN
OD.OSE

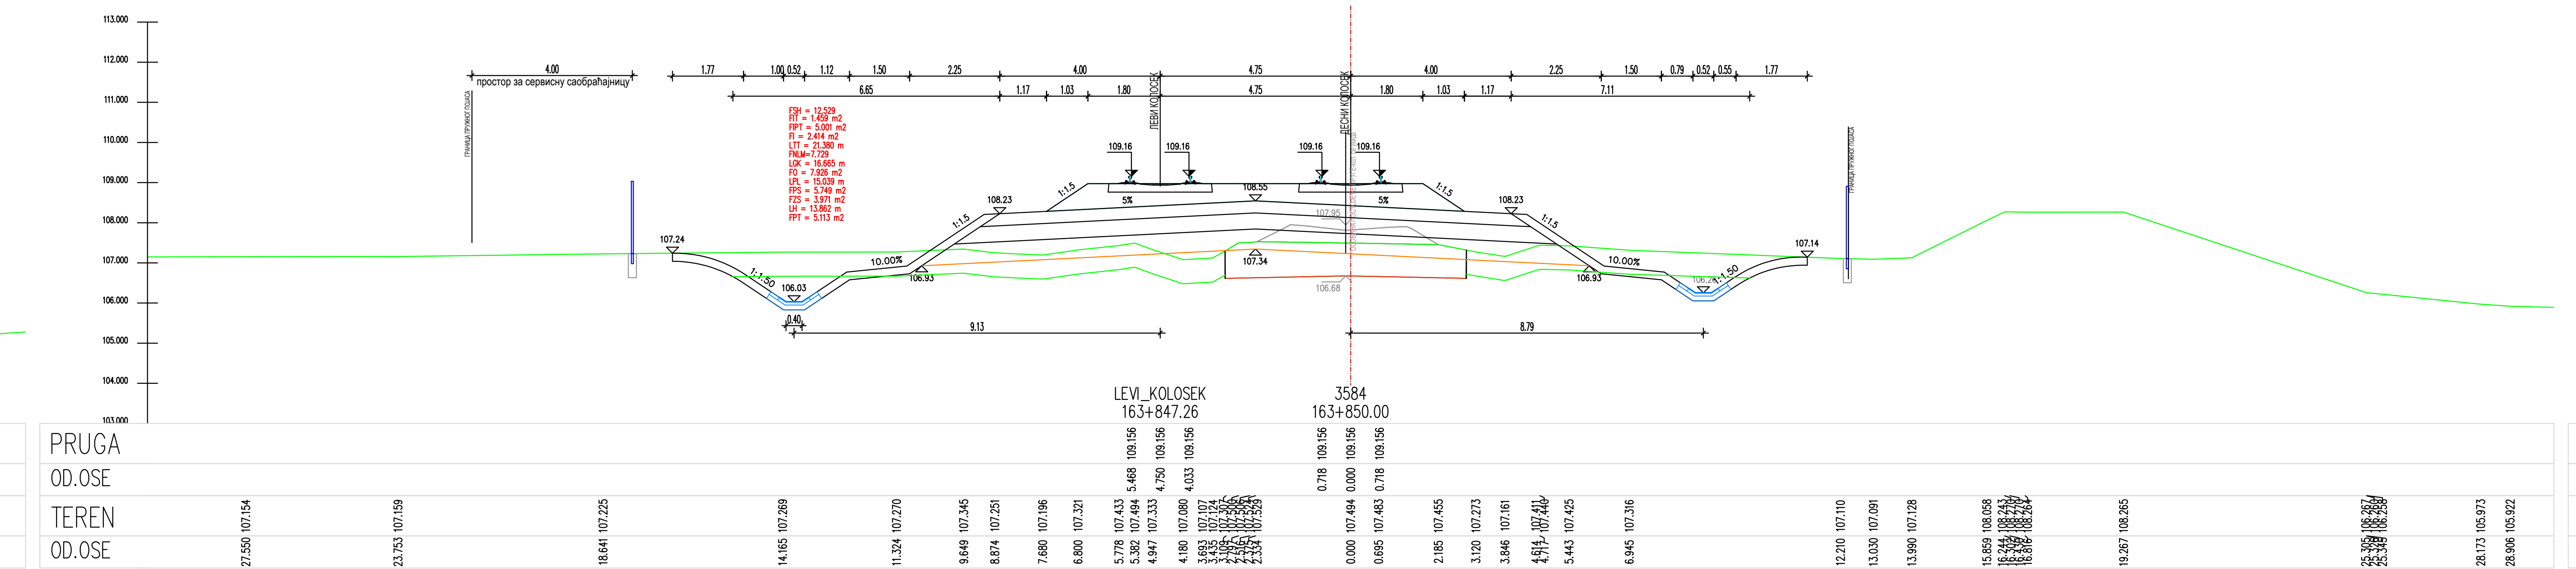
простор за сервисну саобраћајницу
ЛЕВИ КОЛОСЕК
ДЕСНИ КОЛОСЕК
LEVI_KOLOSEK
163+847.26
3584
163+850.00
PRUGA
OD.OSE
TEREN
OD.OSE

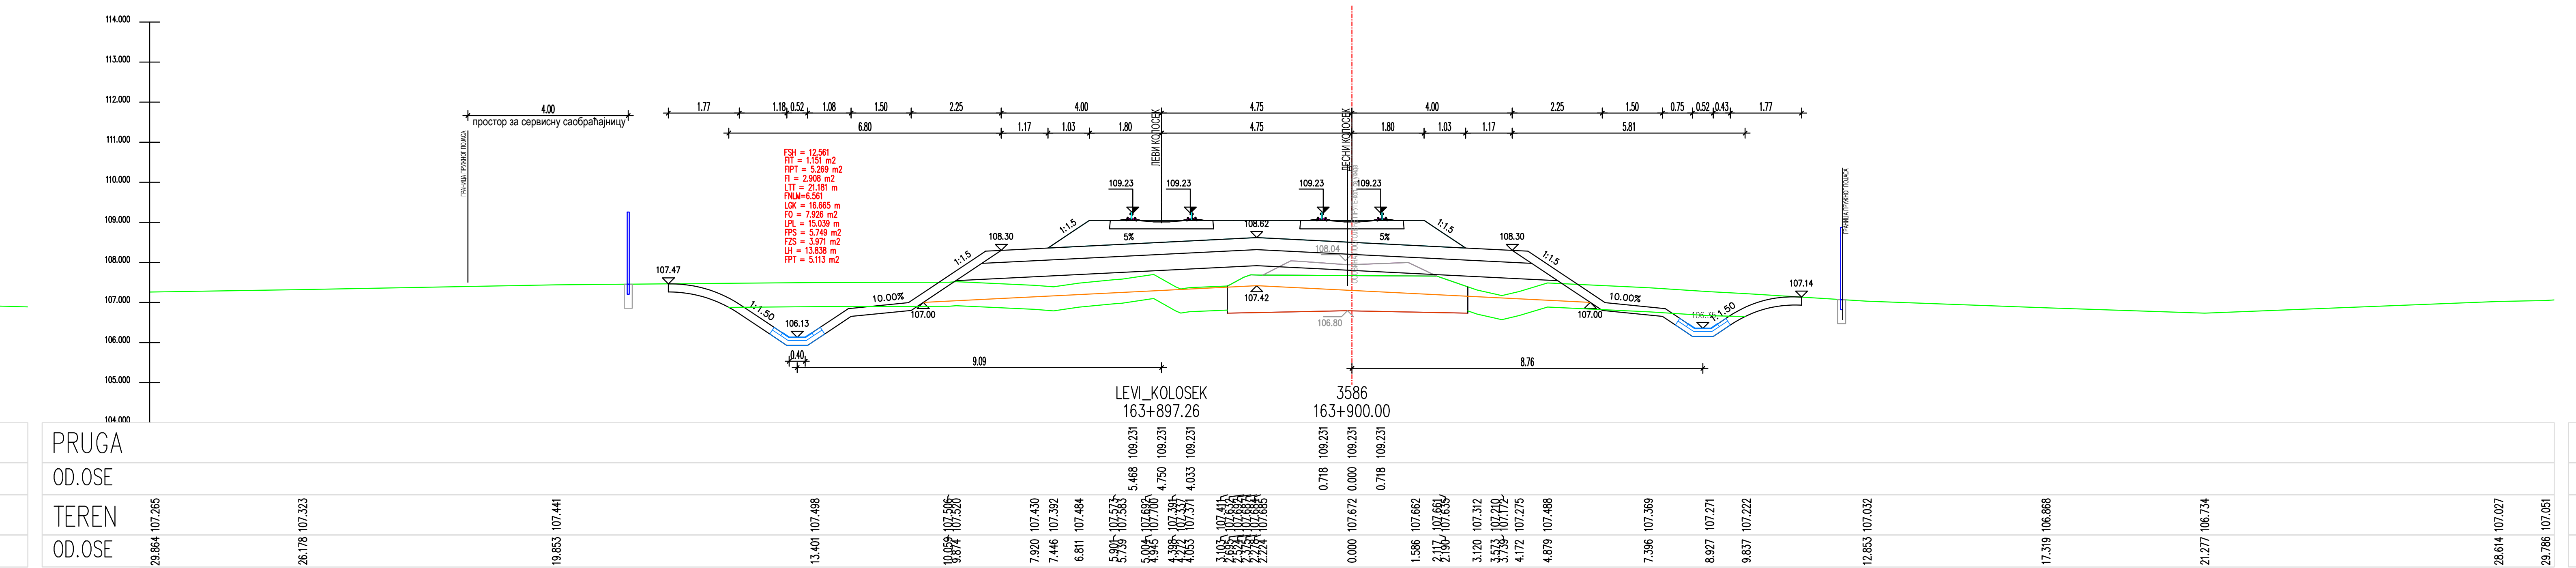
простор за сервисну саобраћајницу
ЛЕВИ КОЛОСЕК
ДЕСНИ КОЛОСЕК
LEVI_KOLOSEK
163+897.26
3586
163+900.00
PRUGA
OD.OSE
TEREN
OD.OSE

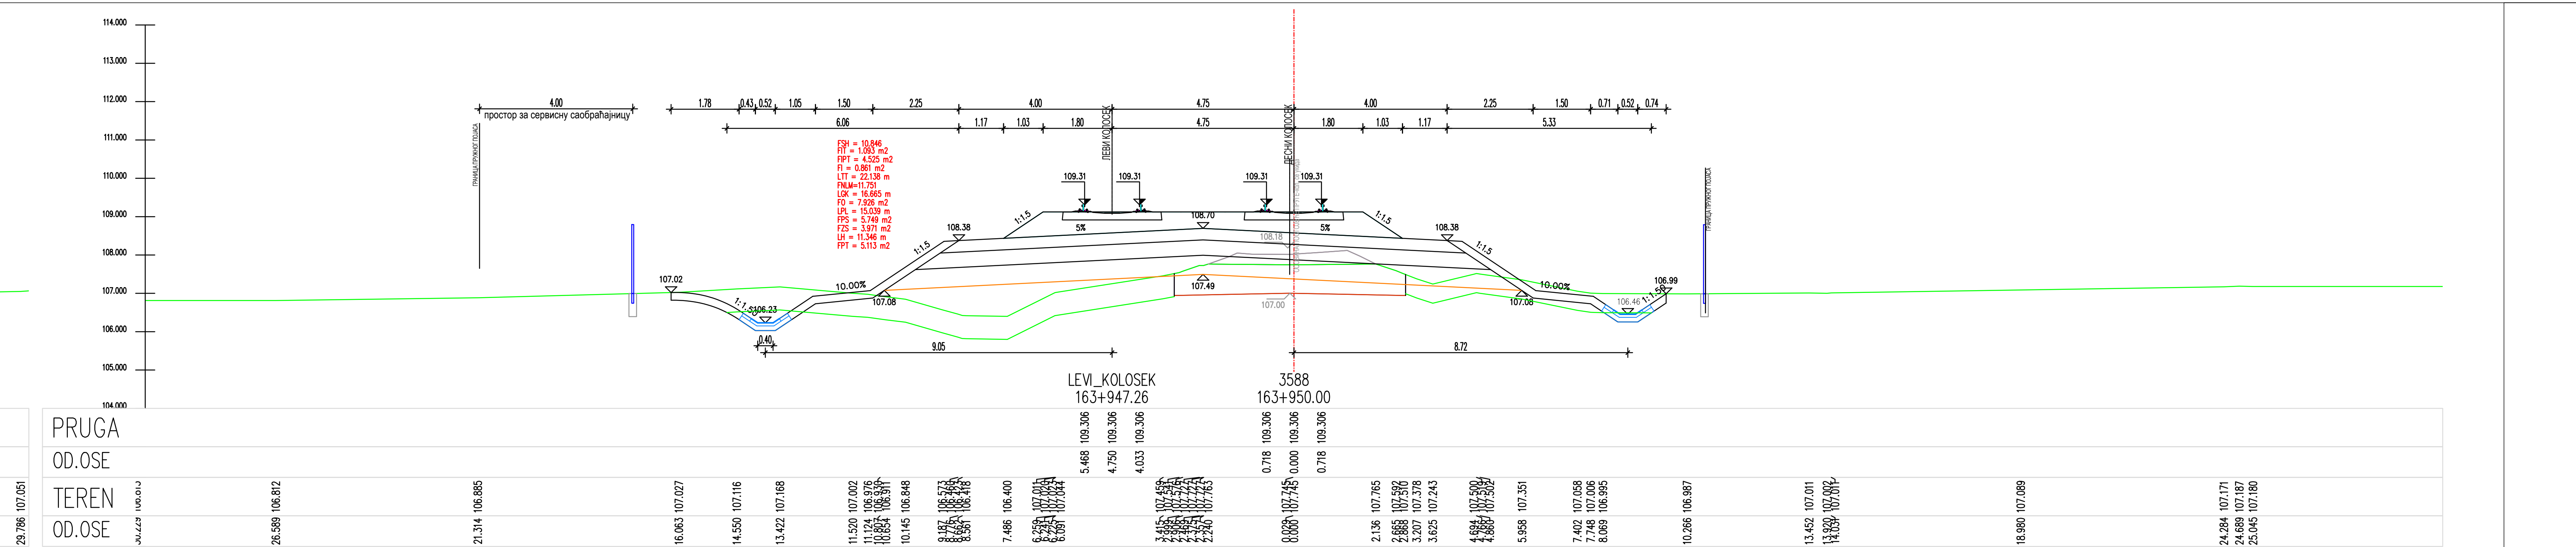
простор за сервисну саобраћајницу
ЛЕВИ КОЛОСЕК
ДЕСНИ КОЛОСЕК
LEVI_KOLOSEK
163+947.26
3588
163+950.00
PRUGA
OD.OSE
TEREN
OD.OSE

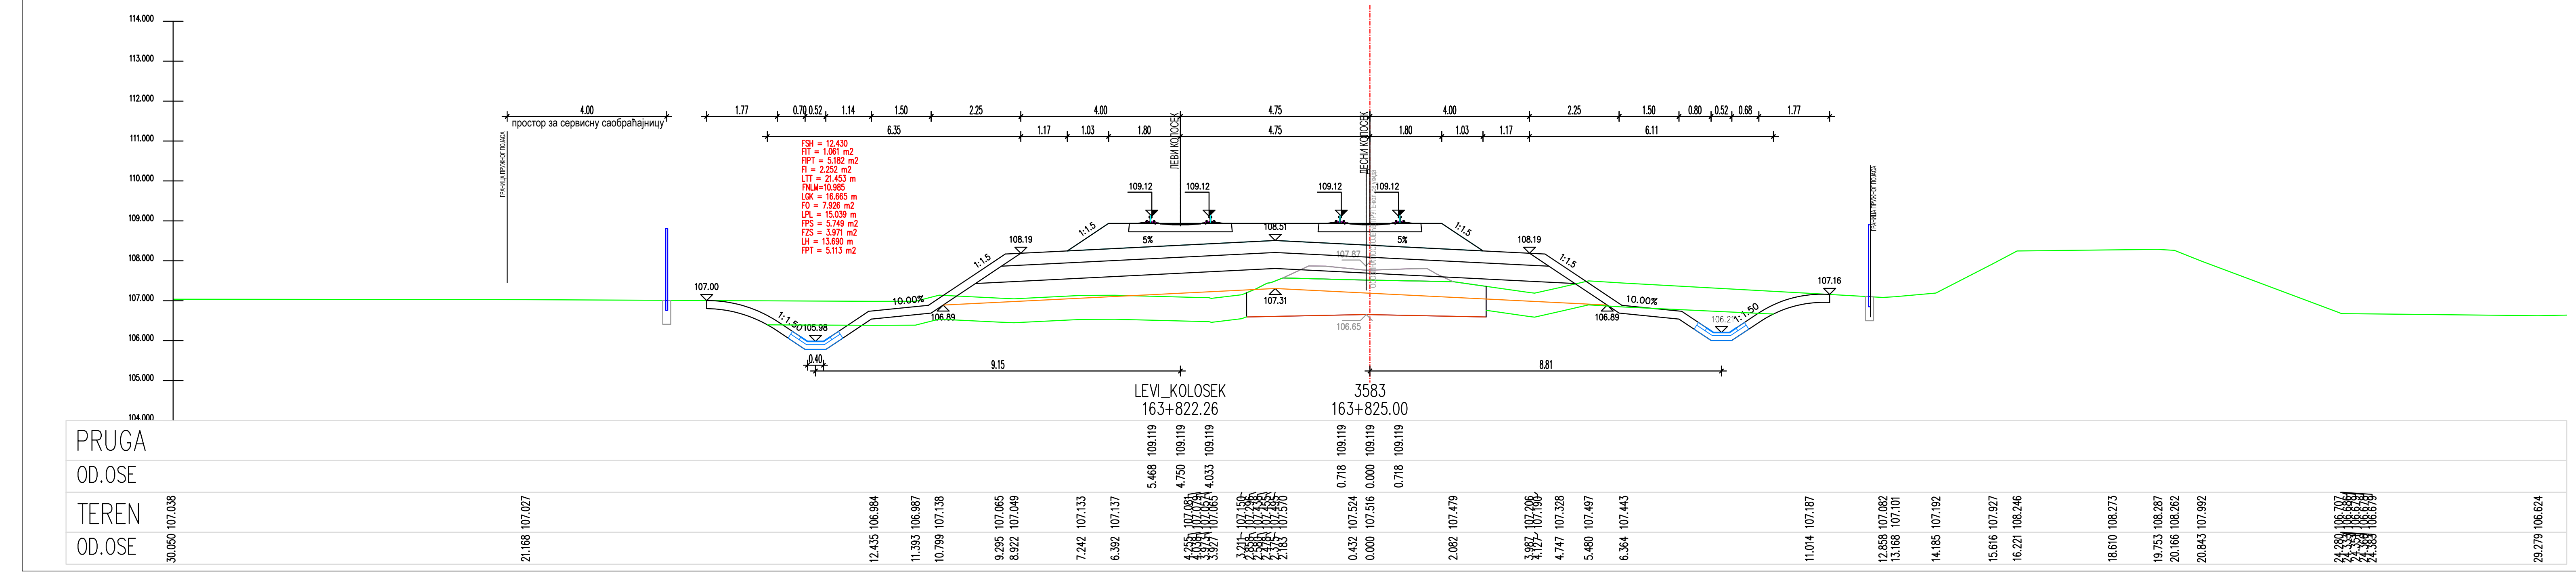
простор за сервисну саобраћајницу
ЛЕВИ КОЛОСЕК
ДЕСНИ КОЛОСЕК
LEVI_KOLOSEK
163+822.26
3583
163+825.00
PRUGA
OD.OSE
TEREN
OD.OSE

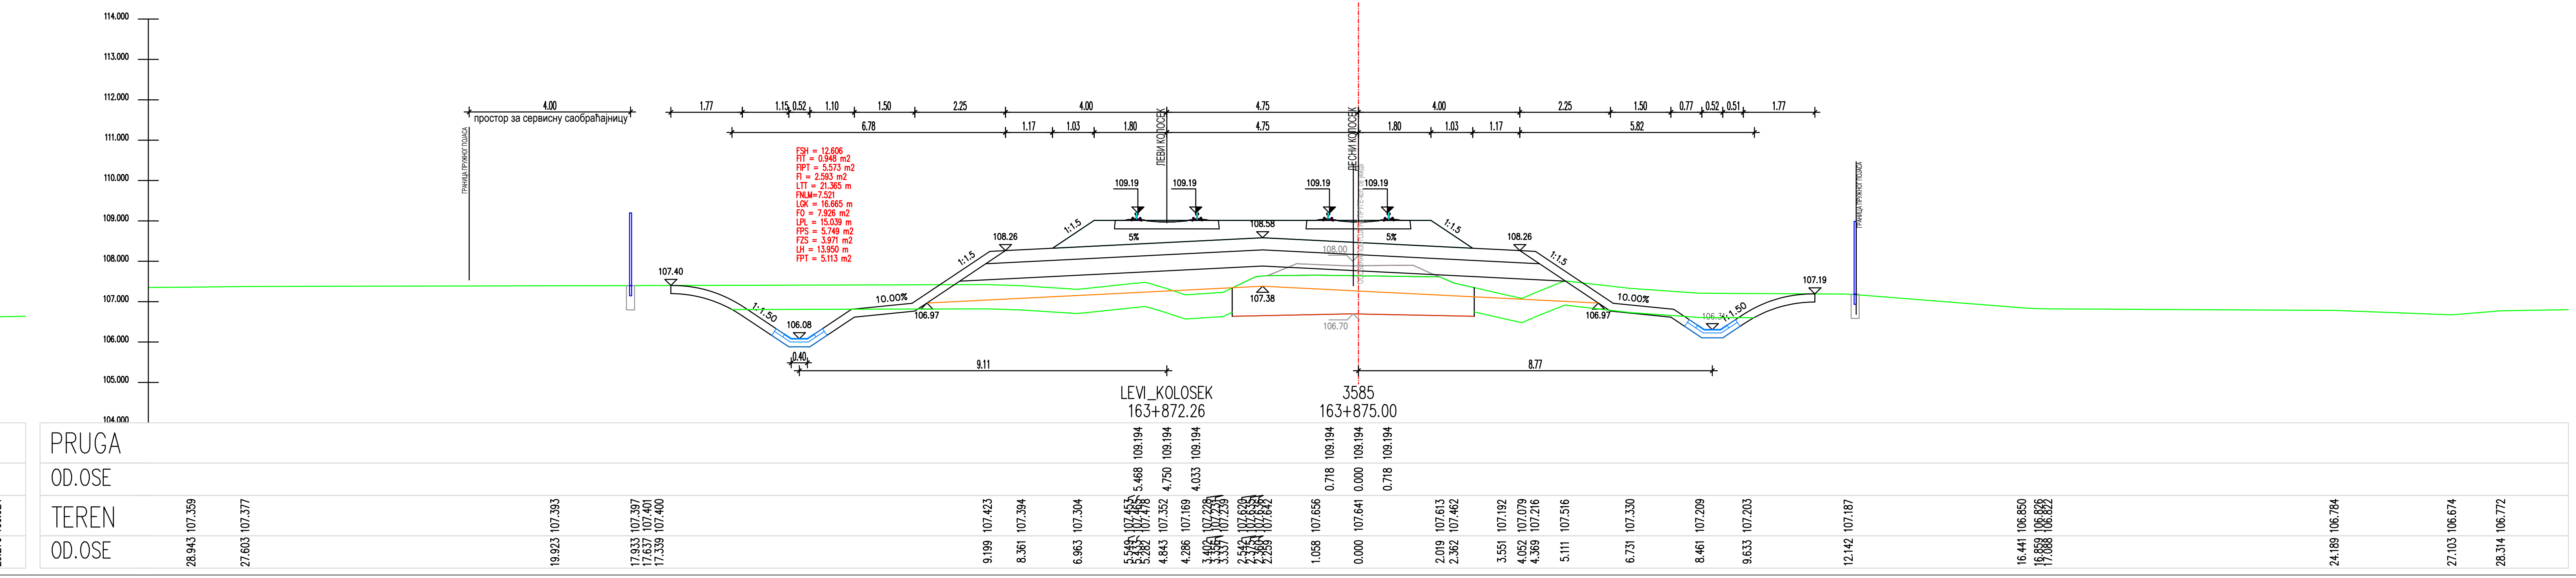
простор за сервисну саобраћајницу
ЛЕВИ КОЛОСЕК
ДЕСНИ КОЛОСЕК
LEVI_KOLOSEK
163+872.26
3585
163+875.00
PRUGA
OD.OSE
TEREN
OD.OSE

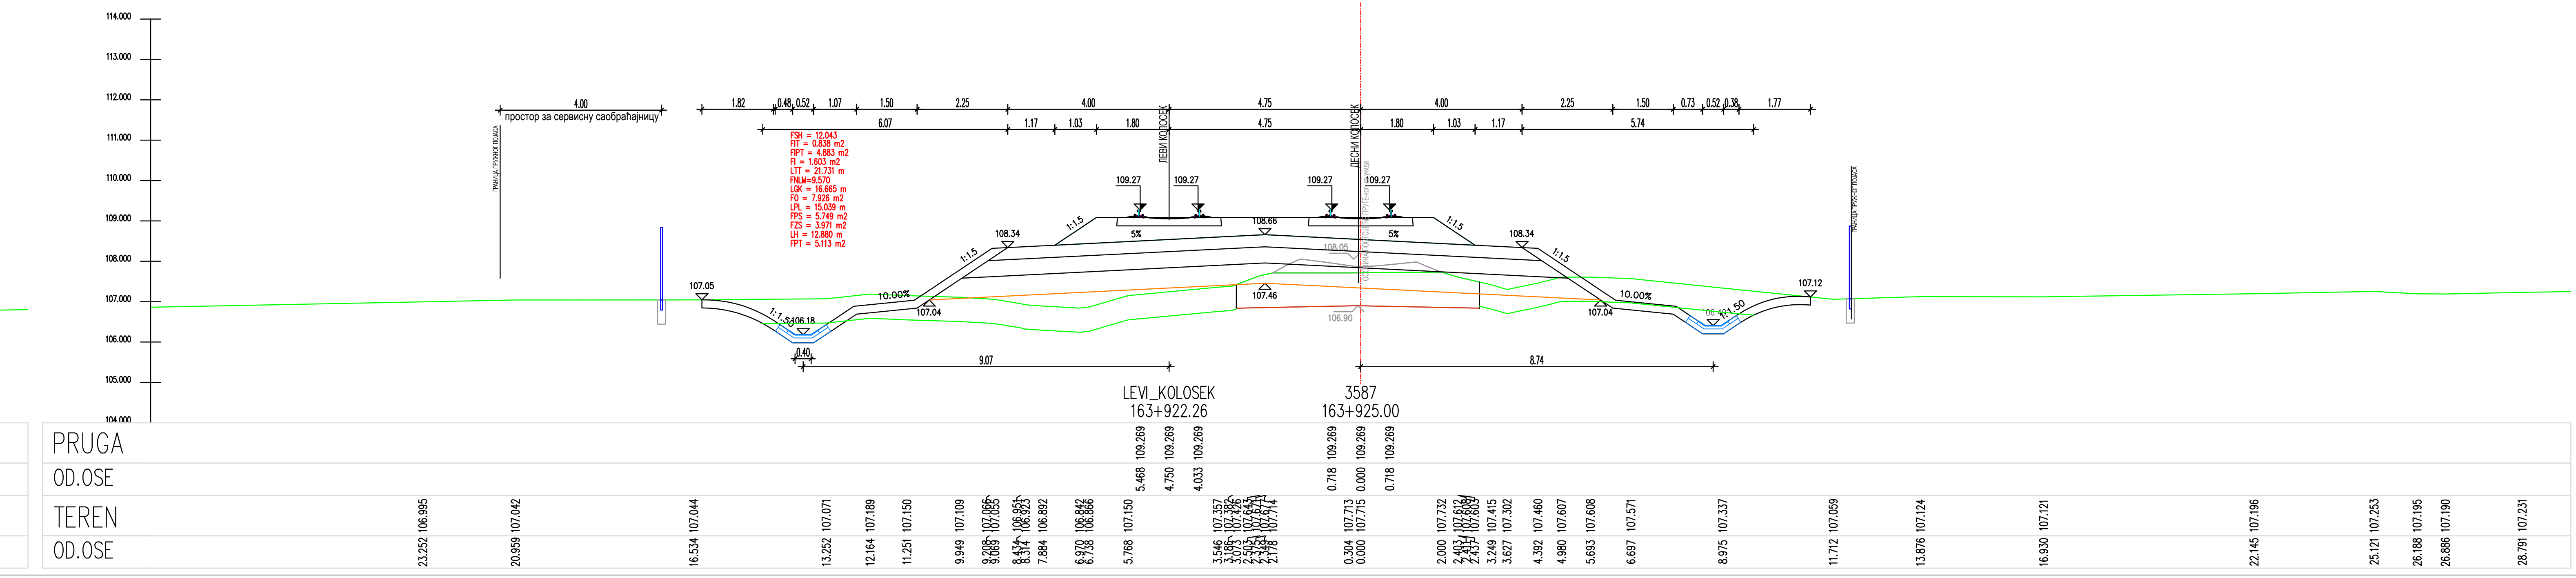
простор за сервисну саобраћајницу
ЛЕВИ КОЛОСЕК
ДЕСНИ КОЛОСЕК
LEVI_KOLOSEK
163+922.26
3587
163+925.00
PRUGA
OD.OSE
TEREN
OD.OSE

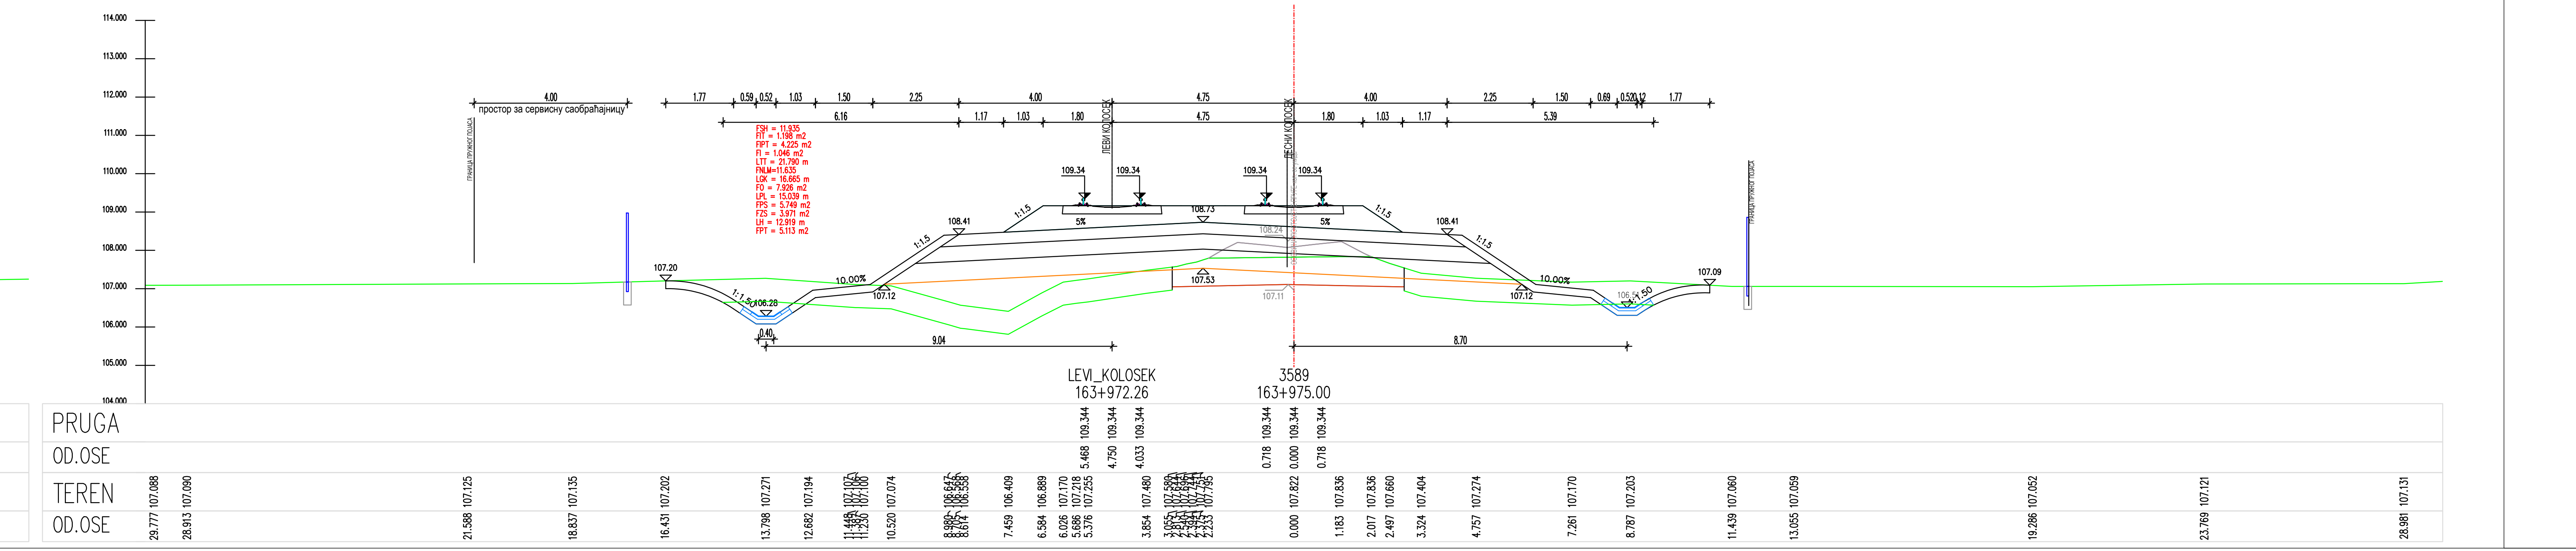
простор за сервисну саобраћајницу
ЛЕВИ КОЛОСЕК
ДЕСНИ КОЛОСЕК
LEVI_KOLOSEK
163+972.26
3589
163+975.00
PRUGA
OD.OSE
TEREN
OD.OSE

ЛЕГЕНДА:

Fsh... СКИДАЊЕ ХУМУСА
Fit... ИСКОП ПОСТОЈЕЋЕГ ТУЦАНИКА
Fipt... ИСКОП ПОСТОЈЕЋЕГ ТАМПОНА
Fi... ИСКОП
Fis... ИСКОП СТЕПЕНИЦА
Ltt... ВАЉАЊЕ ТЕМЕЉНОГ ТЛА
Fnlm... НАСИП ОД ЛОКАЛНОГ МАТЕРИЈАЛА
Fnnm... НАСИП ОД НЕКОХЕРЕНТНОГ МАТЕРИЈАЛА
Lgk... ГЕОТЕКСТИЛ + ГЕОМРЕЖА
Fo... СЛОЈ ОЈАЧАЊА НАСИПА-ЗАМЕНЕ ТЛА
Lpl... ВАЉАЊЕ ПОСТЕЉИЦЕ
Fps... ПРЕЛАЗНИ СЛОЈ
Fzs... ЗАШТИТНИ СЛОЈ
Lh... ХУМУЗИРАЊЕ
Fpt... ПРОЈЕКТОВАНИ ТУЦАНИК
Fid... ИСКОП ДРЕНАЖЕ

Број	Датум	Опис
03		
02		
01		

Ревизиони блок:

САОБРАЋАЈНИ ИНСТИТУТ ЦИП, д.о.о.
Немањина 6; 11000 Београд; Србија
Тел: 011/3618-134; Факс: 011/3618-324; web site: www.sicip.co.rs

Организациона јединица:САОБРАЋАЈНИЦЕ

Одговорни пројектант :
Злата Бијелић, мастер.инж.грађ.
лиценца број: 430И07020

Сарадници:

Унутрашња контрола:
Александра Лалић, дипл.грађ.инж.

Главни пројектант:
др Љиљана Милић Марковић,дипл.грађ.инж.

Руководилац организационе јединице:
мр Новица Стевановић, дипл.грађ.инж.

Инвеститор пројекта:
" ИНФРАСТРУКТУРА ЖЕЛЕЗНИЦЕ СРБИЈЕ " А.Д.
Немањина 6/IV, Београд

Наручилац пројекта:
Joint Venture of
China Railway International Corporation Ltd. (CRIC)
No.10 Fuxing Road,Haidian District,Beijing
P.R China, 100844
China Communication Construction Company Ltd. (CCCC)
No.85 Deshengmenwai Street,Xicheng District,Beijing
P.R China, 100088

Објекат:
ПРУГА БЕОГРАД - СУБОТИЦА - ДРЖАВНА ГРАНИЦА (КЕЛЕБИЈА)
ДЕОНИЦА ПРУГЕ НОВИ САД - СУБОТИЦА - ДРЖАВНА ГРАНИЦА (КЕЛЕБИЈА)

Део пројекта:
ПРОЈЕКАТ ТРАСЕ ПРУГЕ И СТАНИЦА - ДОЊИ И ГОРЊИ СТРОЈ

2/2.4.7.3 ПРОЈЕКАТ ТРАСЕ ПРУГЕ И СТАНИЦА - ДОЊИ И ГОРЊИ СТРОЈ-ОТВОРЕНА ПРУГА ЖЕДНИК-НАУМОВИЋЕВО ДЕО 3/3 - ПОПРЕЧНИ ПРОФИЛИ

Цртеж:	Размера:
ПОПРЕЧНИ ПРОФИЛИ	1:100

Врста тех. док.:	датум:	Цртеж бр.
ПЗИ	**12.2021.**	2020-250-САО-2/2.4.7.3.7.6.33

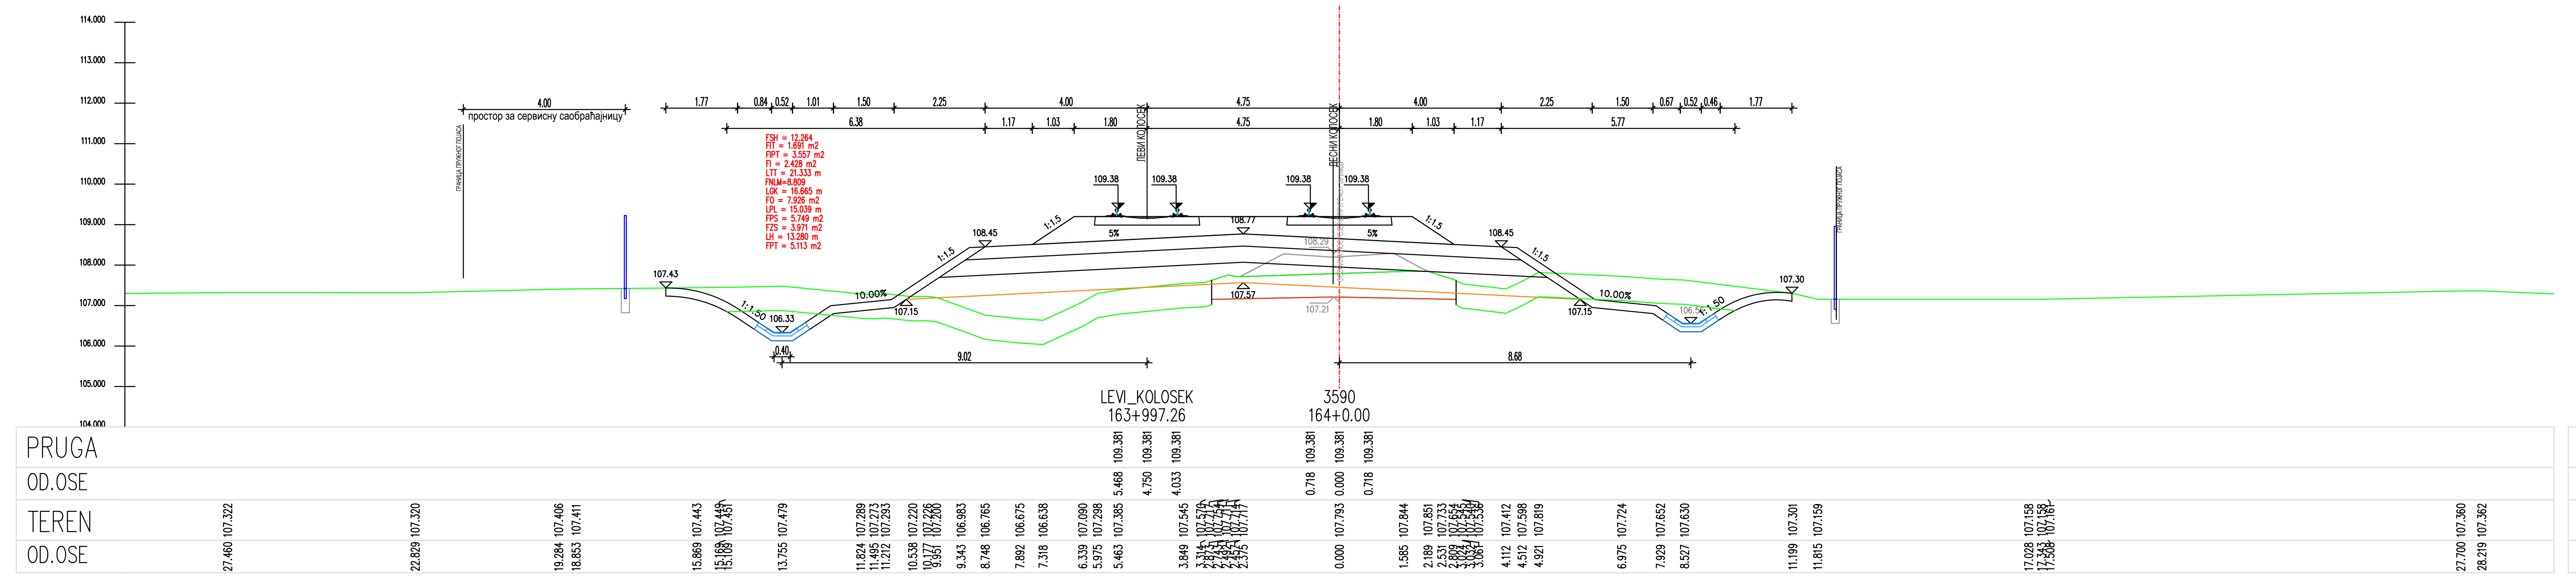
LEVI_KOLOSEK
163+997.26
3590
164+0.00
PRUGA
OD.OSE
TEREN
OD.OSE

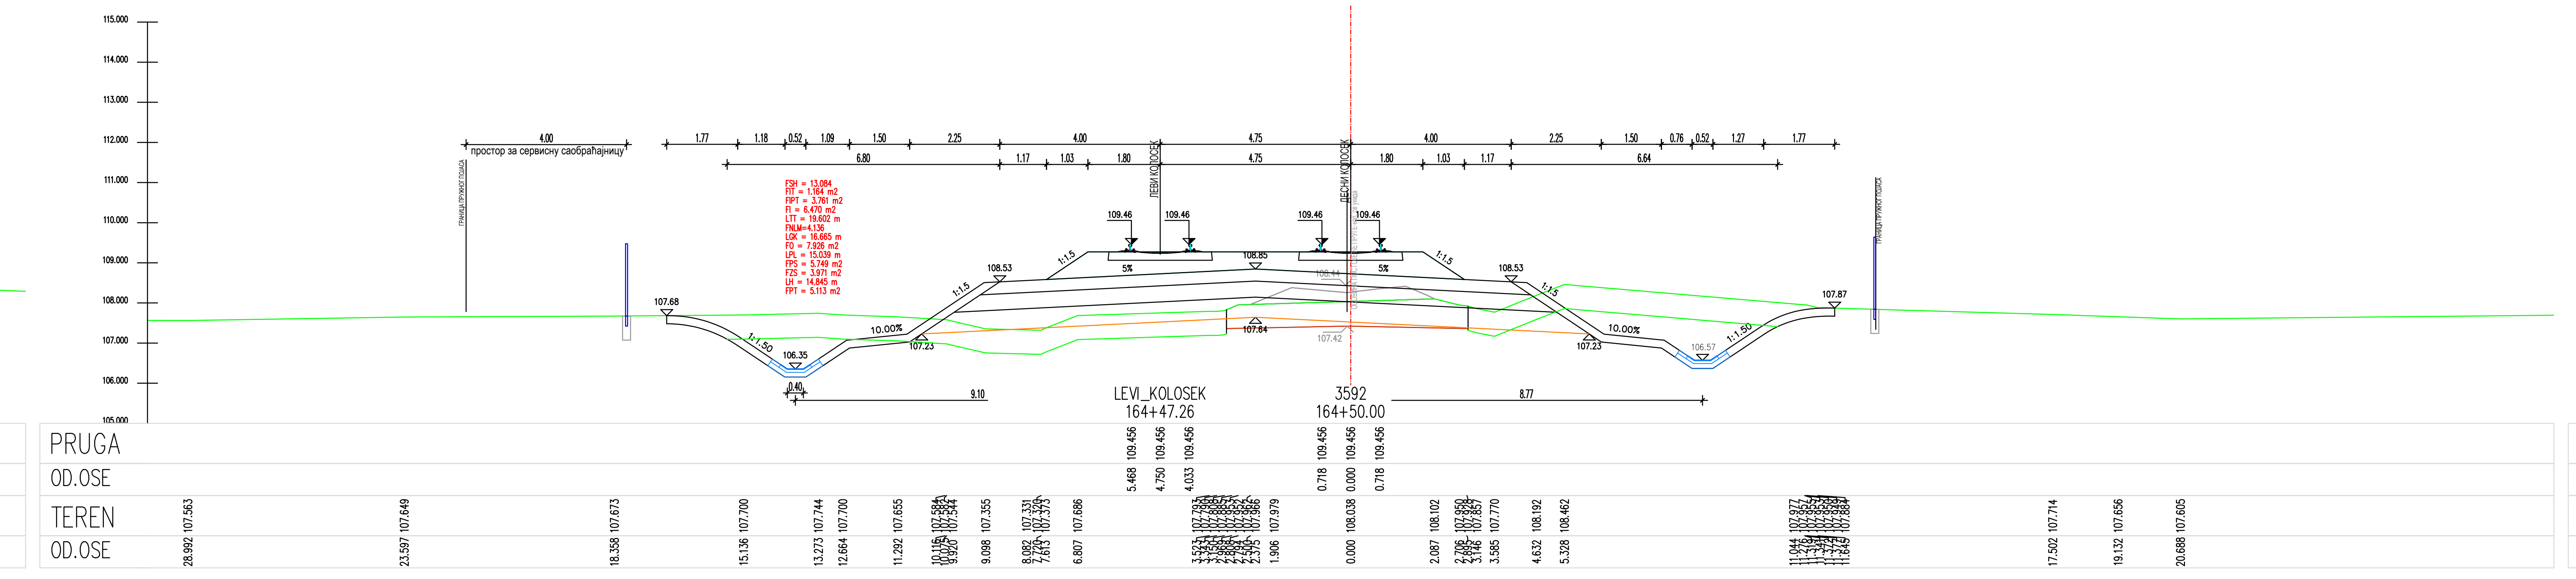
LEVI_KOLOSEK
164+47.26
3592
164+50.00
PRUGA
OD.OSE
TEREN
OD.OSE

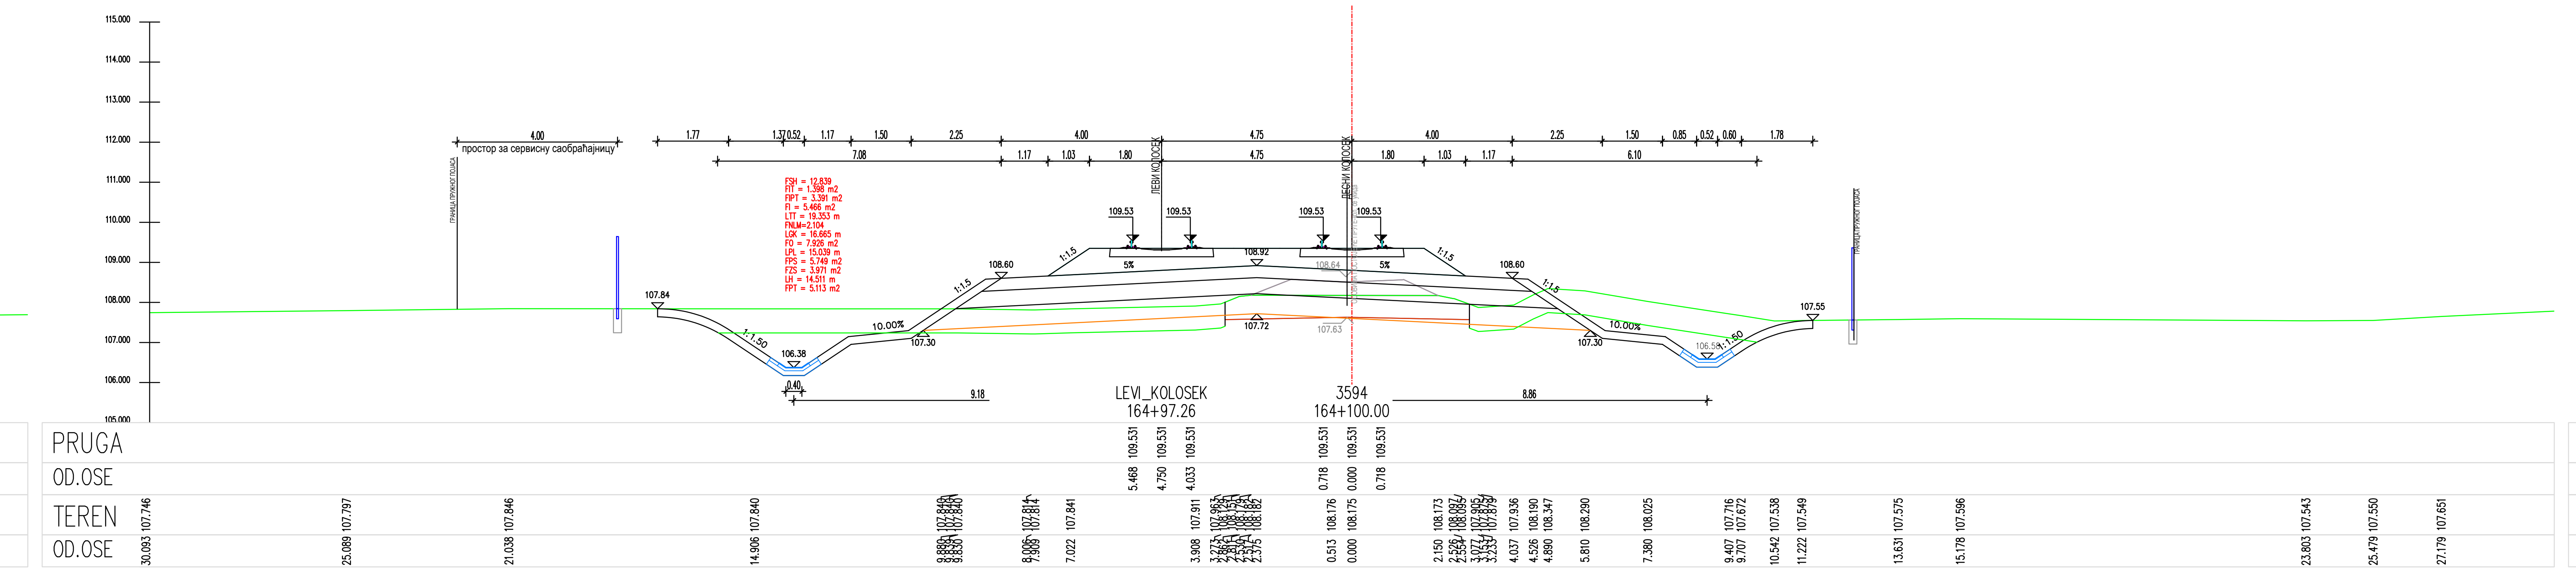
LEVI_KOLOSEK
164+97.26
3594
164+100.00
PRUGA
OD.OSE
TEREN
OD.OSE

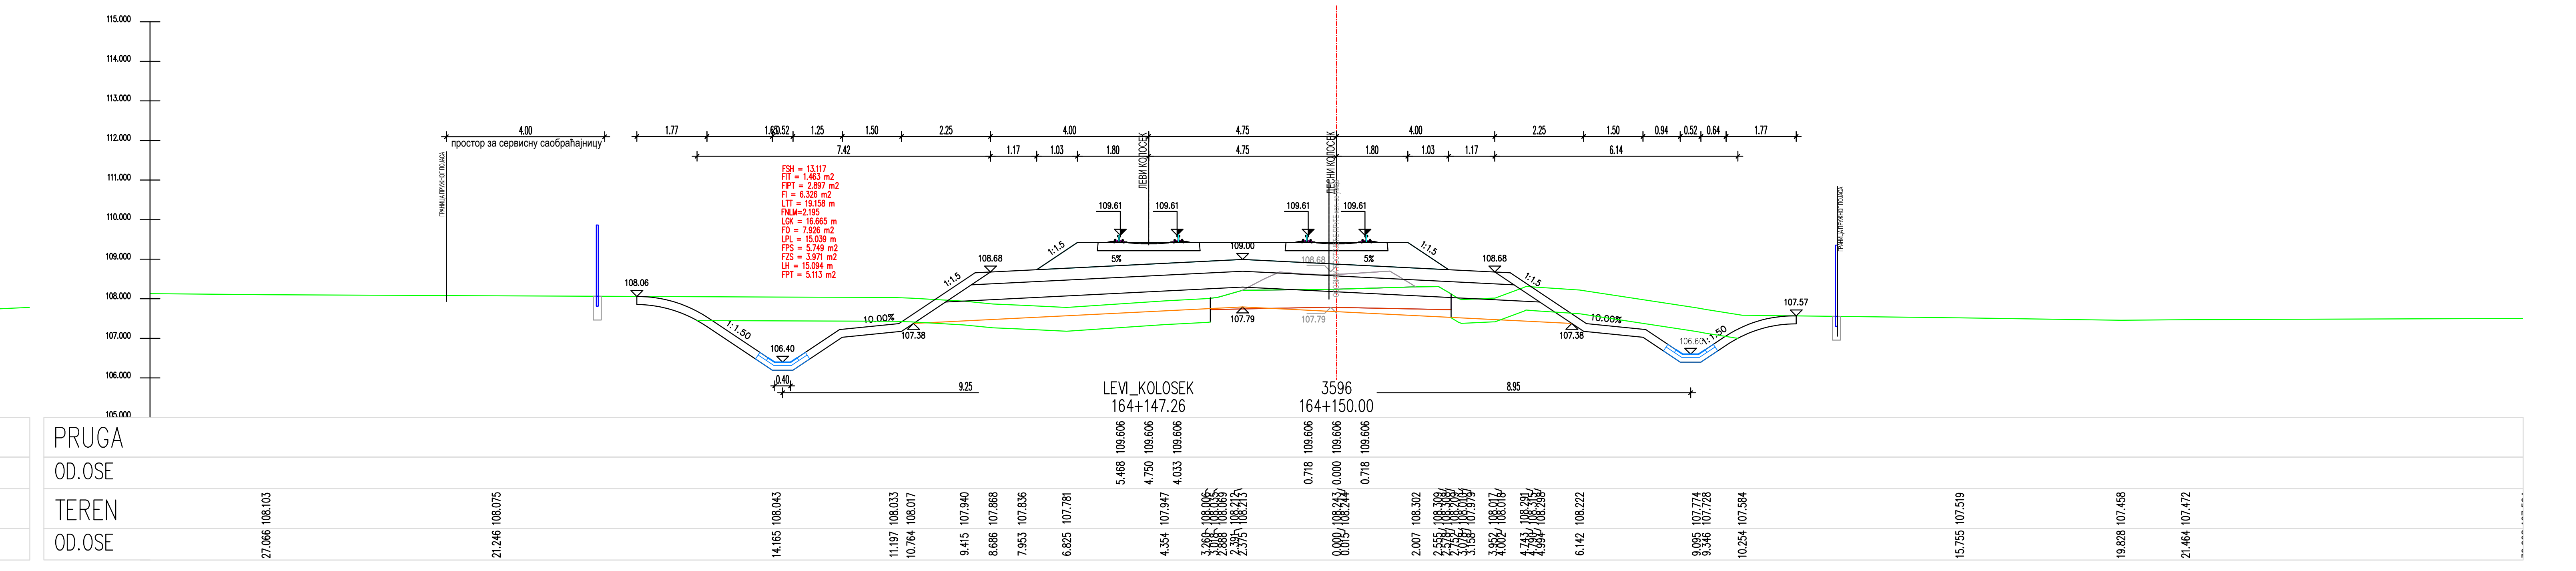
LEVI_KOLOSEK
164+147.26
3596
164+150.00
PRUGA
OD.OSE
TEREN
OD.OSE

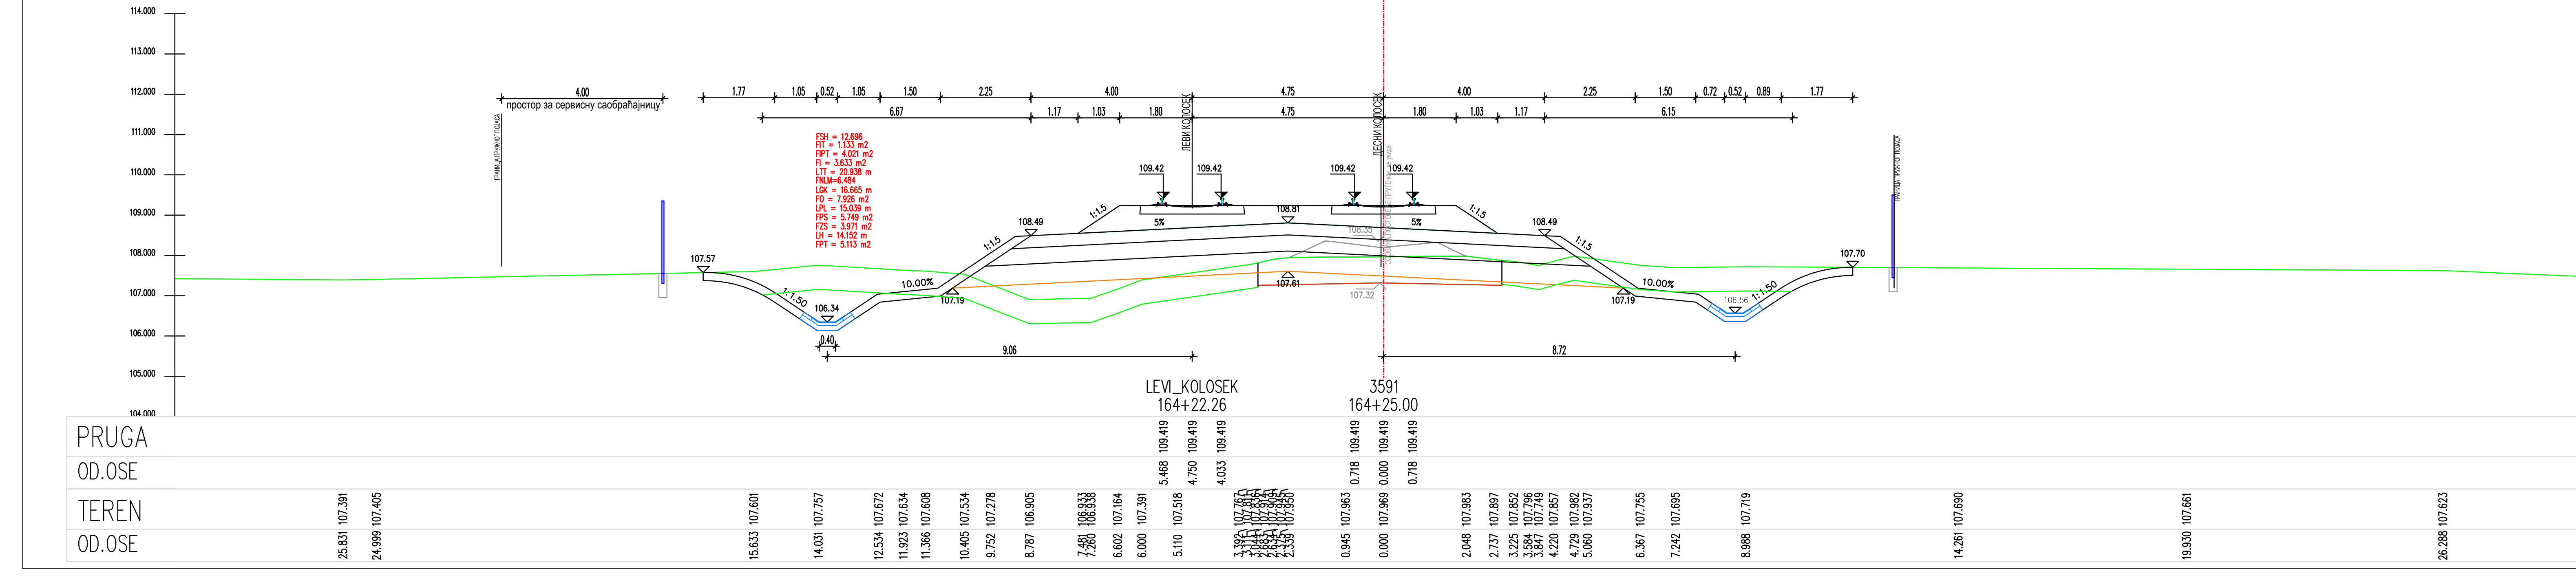
LEVI_KOLOSEK
164+22.26
3591
164+25.00
PRUGA
OD.OSE
TEREN
OD.OSE

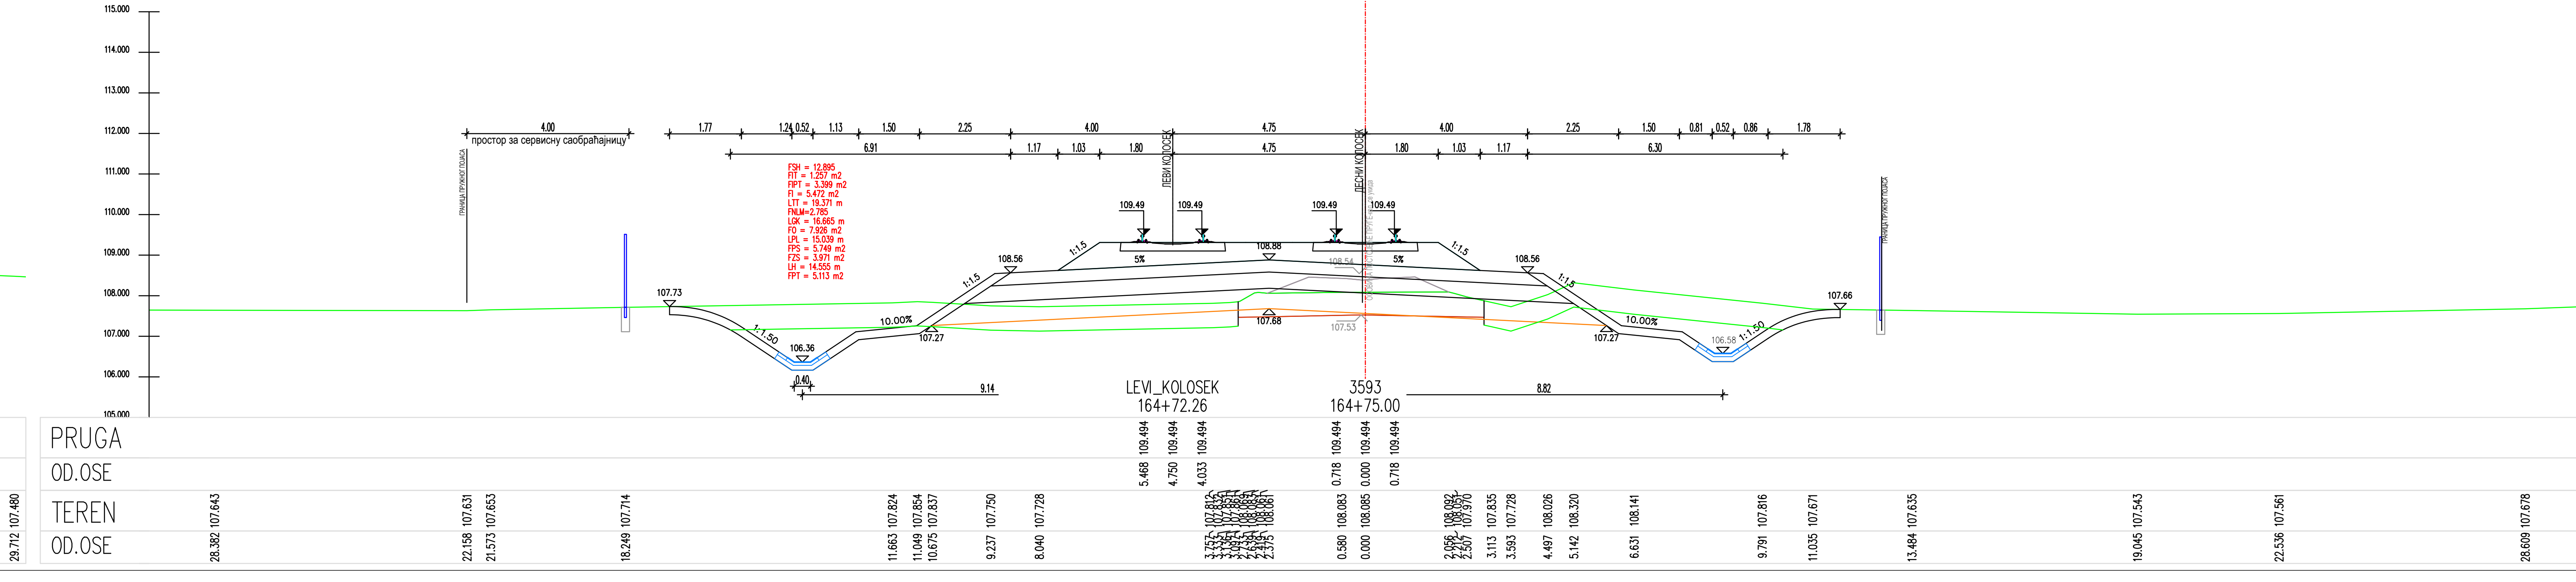
ЛЕВИ КОЛОСЕК
ДЕСНИ КОЛОСЕК
109.49
108.88
108.56
107.68
107.53
107.27
106.58
1:1.5
1:1.50
5%
10.00%
9.14
8.82
LEVI_KOLOSEK
164+72.26
3593
164+75.00
PRUGA
OD.OSE
TEREN
OD.OSE

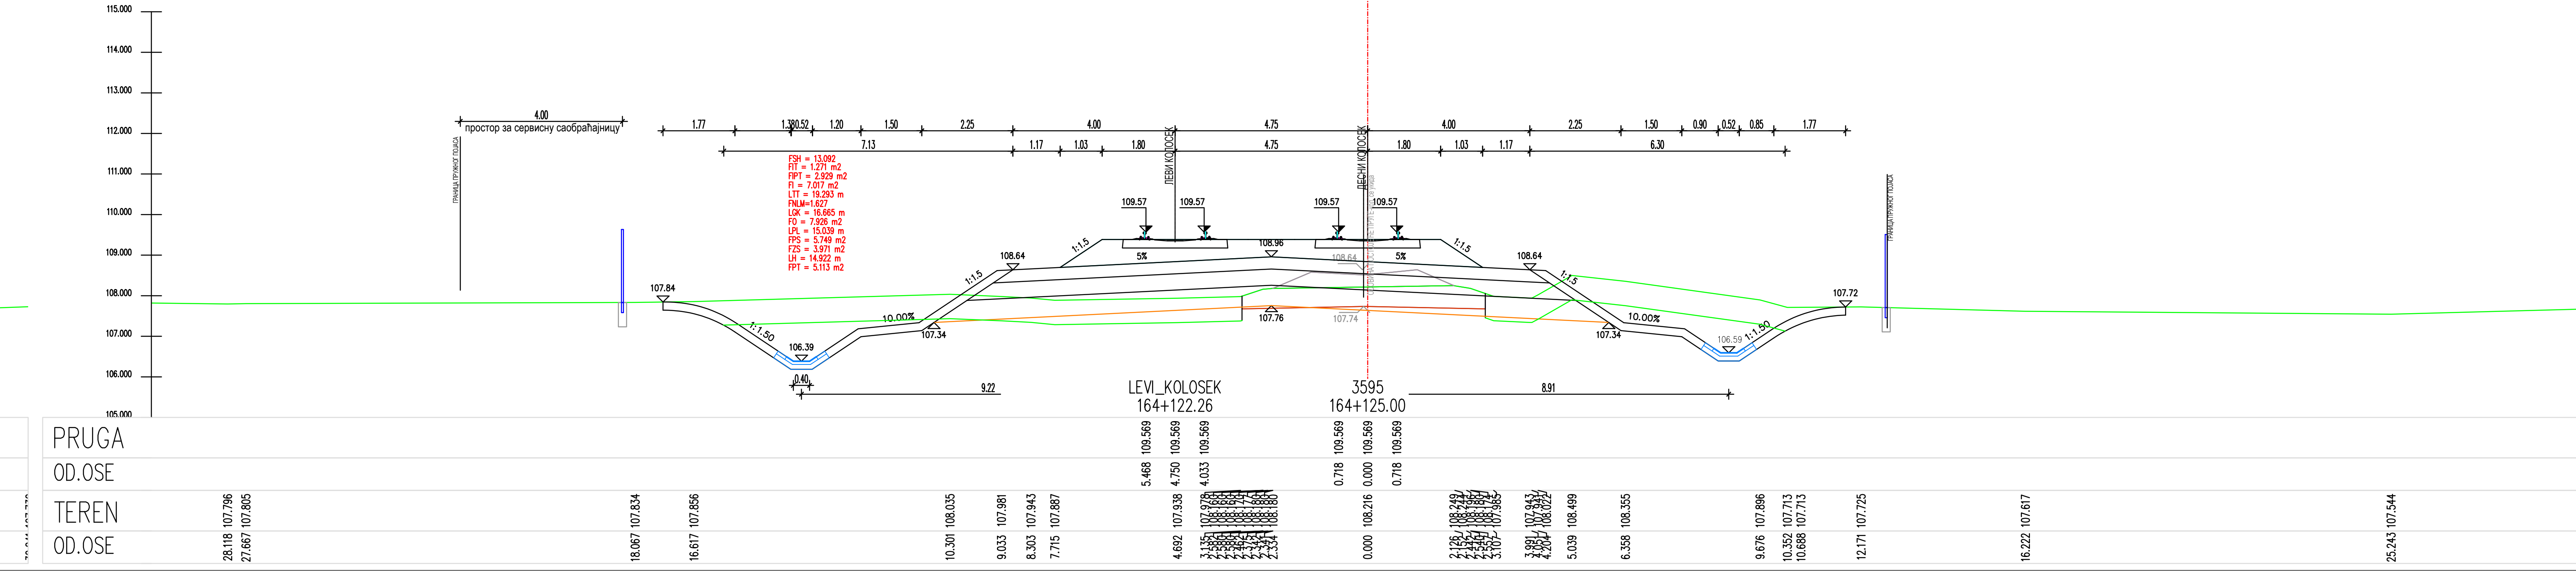
ЛЕВИ КОЛОСЕК
ДЕСНИ КОЛОСЕК
109.57
108.96
108.64
107.76
107.74
107.34
106.59
1:1.5
1:1.50
5%
10.00%
9.22
8.91
LEVI_KOLOSEK
164+122.26
3595
164+125.00
PRUGA
OD.OSE
TEREN
OD.OSE

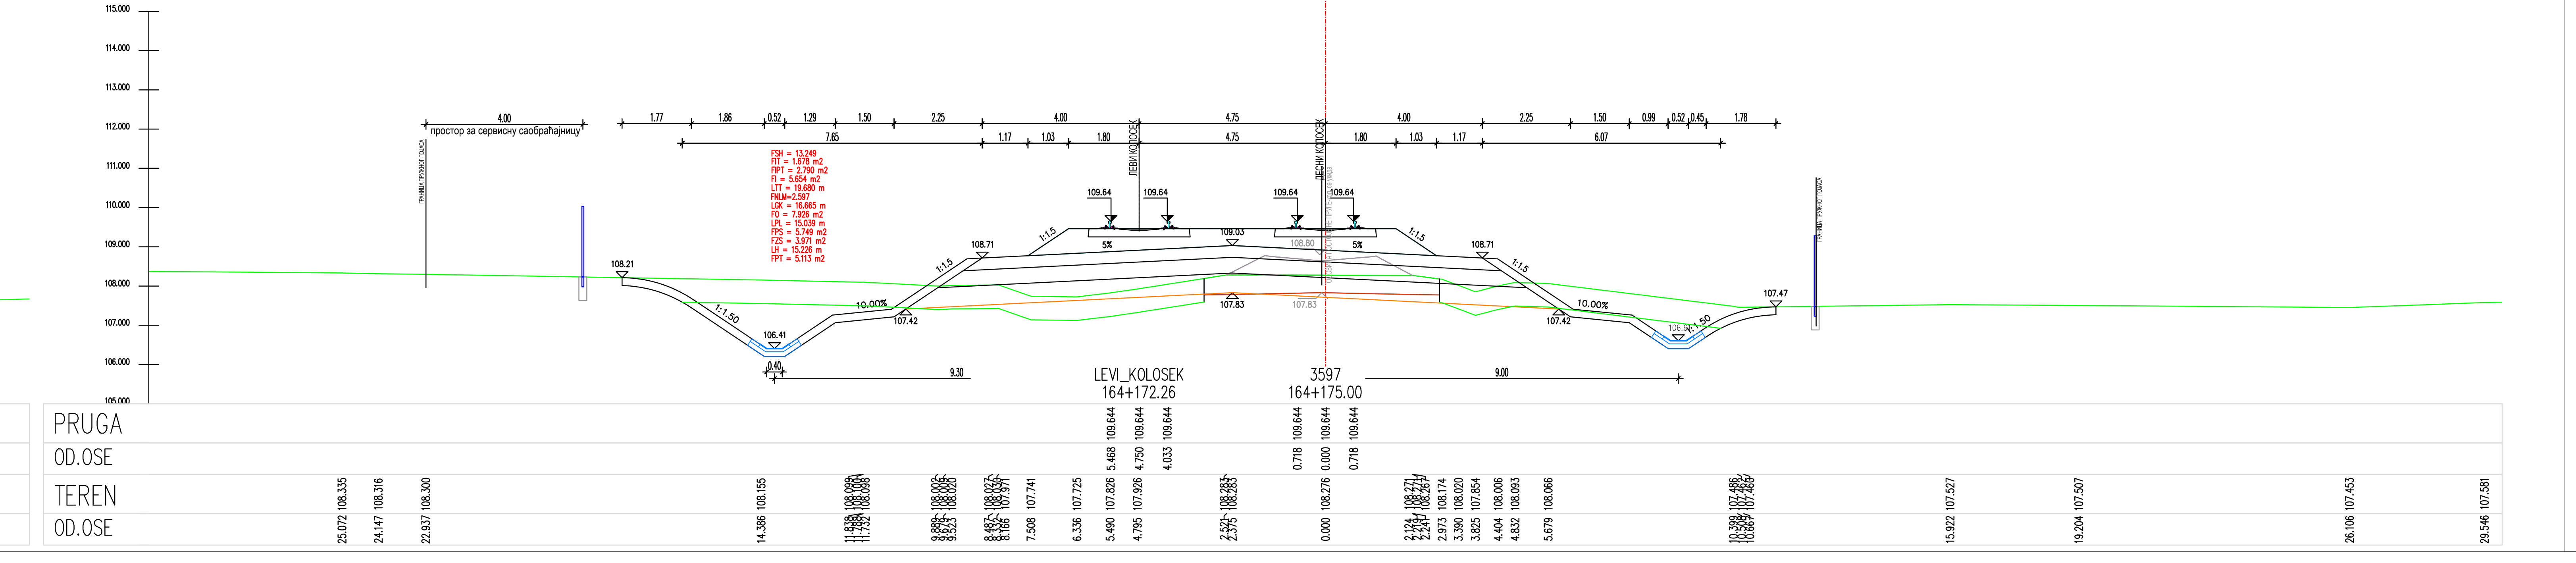
ЛЕВИ КОЛОСЕК
ДЕСНИ КОЛОСЕК
109.64
109.03
108.80
108.71
107.83
107.42
1:1.5
5%
10.00%
9.30
9.00
LEVI_KOLOSEK
164+172.26
3597
164+175.00
PRUGA
OD.OSE
TEREN
OD.OSE

ЛЕГЕНДА:

Fsh... СКИДАЊЕ ХУМУСА
Fit... ИСКОП ПОСТОЈЕЋЕГ ТУЦАНИКА
Fipt... ИСКОП ПОСТОЈЕЋЕГ ТАМПОНА
Fi... ИСКОП
Fis... ИСКОП СТЕПЕНИЦА
Ltt... ВАЉАЊЕ ТЕМЕЉНОГ ТЛА
Fnlm... НАСИП ОД ЛОКАЛНОГ МАТЕРИЈАЛА
Fnnm... НАСИП ОД НЕКОХЕРЕНТНОГ МАТЕРИЈАЛА
Lgk... ГЕОТЕКСТИЛ + ГЕОМРЕЖА
Fo... СЛОЈ ОЈАЧАЊА НАСИПА-ЗАМЕНЕ ТЛА
Lpl... ВАЉАЊЕ ПОСТЕЉИЦЕ
Fps... ПРЕЛАЗНИ СЛОЈ
Fzs... ЗАШТИТНИ СЛОЈ
Lh... ХУМУЗИРАЊЕ
Fpt... ПРОЈЕКТОВАНИ ТУЦАНИК
Fid... ИСКОП ДРЕНАЖЕ

03		
02		
01		
Број	Датум	Опис

Ревизиони блок:

САОБРАЋАЈНИ ИНСТИТУТ ЦИП, д.о.о.

Немањина 6; 11000 Београд; Србија
Тел: 011/3618-134; Факс: 011/3618-324; web site: www.sicip.co.rs

Организациона јединица:САОБРАЋАЈНИЦЕ

Одговорни пројектант :
Злата Бијелић, мастер.инж.грађ.
лиценца број: 430И07020

Сарадници:

Унутрашња контрола:
Александра Лалић, дипл.грађ.инж.

Главни пројектант:
др Љиљана Милић Марковић,дипл.грађ.инж.

Руководилац организационе јединице:
мр Новица Стевановић, дипл.грађ.инж.

Инвеститор пројекта:
" ИНФРАСТРУКТУРА ЖЕЛЕЗНИЦЕ СРБИЈЕ " А.Д.
Немањина 6/IV, Београд

Наручилац пројекта:
Joint Venture of
China Railway International Corporation Ltd. (CRIC)
No.10 Fuxing Road,Haidian District,Beijing
P.R China, 100844
China Communication Construction Company Ltd. (CCCC)
No.85 Deshengmenwai Street,Xicheng District,Beijing
P.R China, 100088

Објекат:
ПРУГА БЕОГРАД - СУБОТИЦА - ДРЖАВНА ГРАНИЦА (КЕЛЕБИЈА)
ДЕОНИЦА ПРУГЕ НОВИ САД - СУБОТИЦА - ДРЖАВНА ГРАНИЦА (КЕЛЕБИЈА)

Део пројекта:
ПРОЈЕКАТ ТРАСЕ ПРУГЕ И СТАНИЦА - ДОЊИ И ГОРЊИ СТРОЈ

2/2.4.7.3 ПРОЈЕКАТ ТРАСЕ ПРУГЕ И СТАНИЦА - ДОЊИ И ГОРЊИ СТРОЈ-ОТВОРЕНА ПРУГА ЖЕДНИК-НАУМОВИЋЕВО ДЕО 3/3 - ПОПРЕЧНИ ПРОФИЛИ

Цртеж:
ПОПРЕЧНИ ПРОФИЛИ

Размера:
1:100

Врста тех. док.:	датум:	Цртеж бр.
ПЗИ	**12.2021.**	2020-250-САО-2/2. 4.7.3.7.6.34

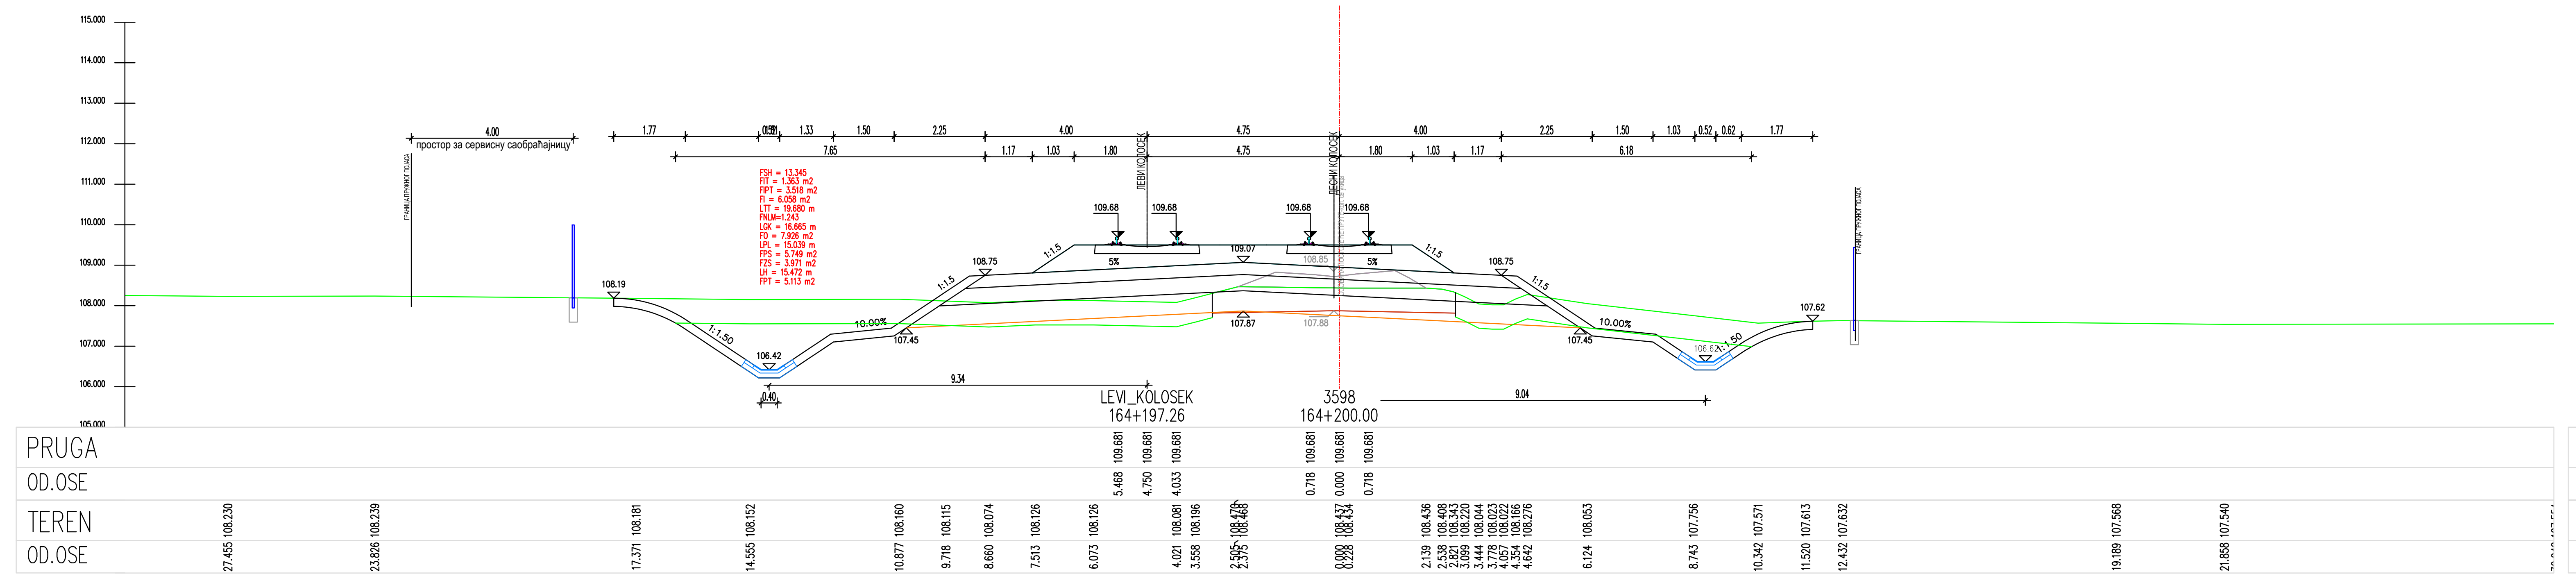
LEVI_KOLOSEK
164+197.26
3598
164+200.00
PRUGA
OD.OSE
TEREN
OD.OSE

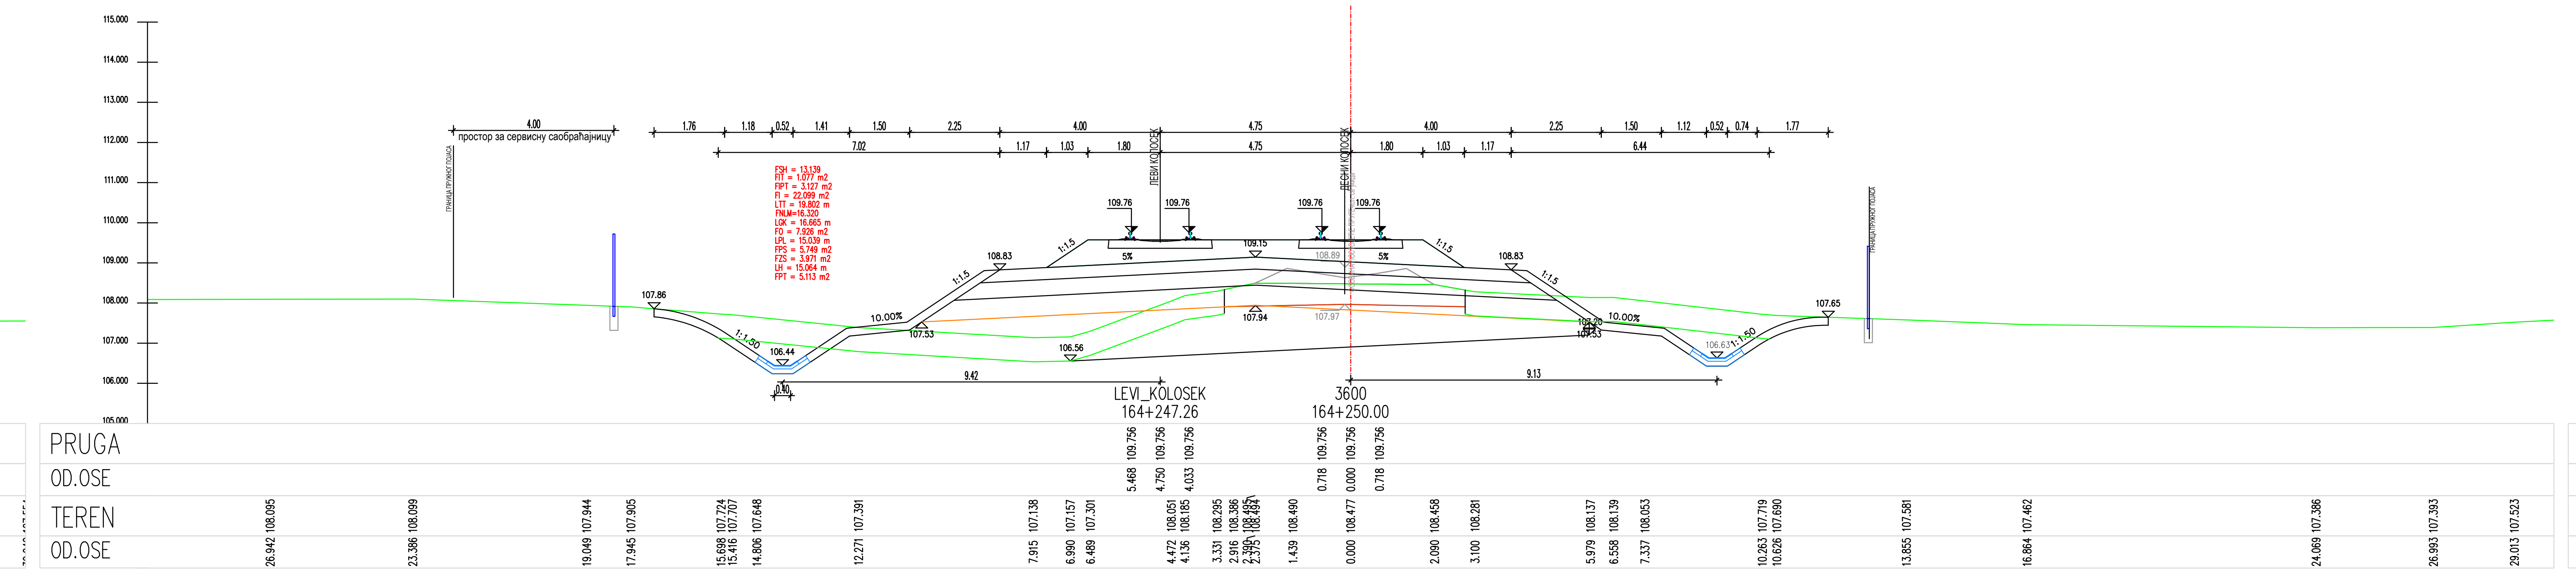
LEVI_KOLOSEK
164+247.26
3600
164+250.00
PRUGA
OD.OSE
TEREN
OD.OSE

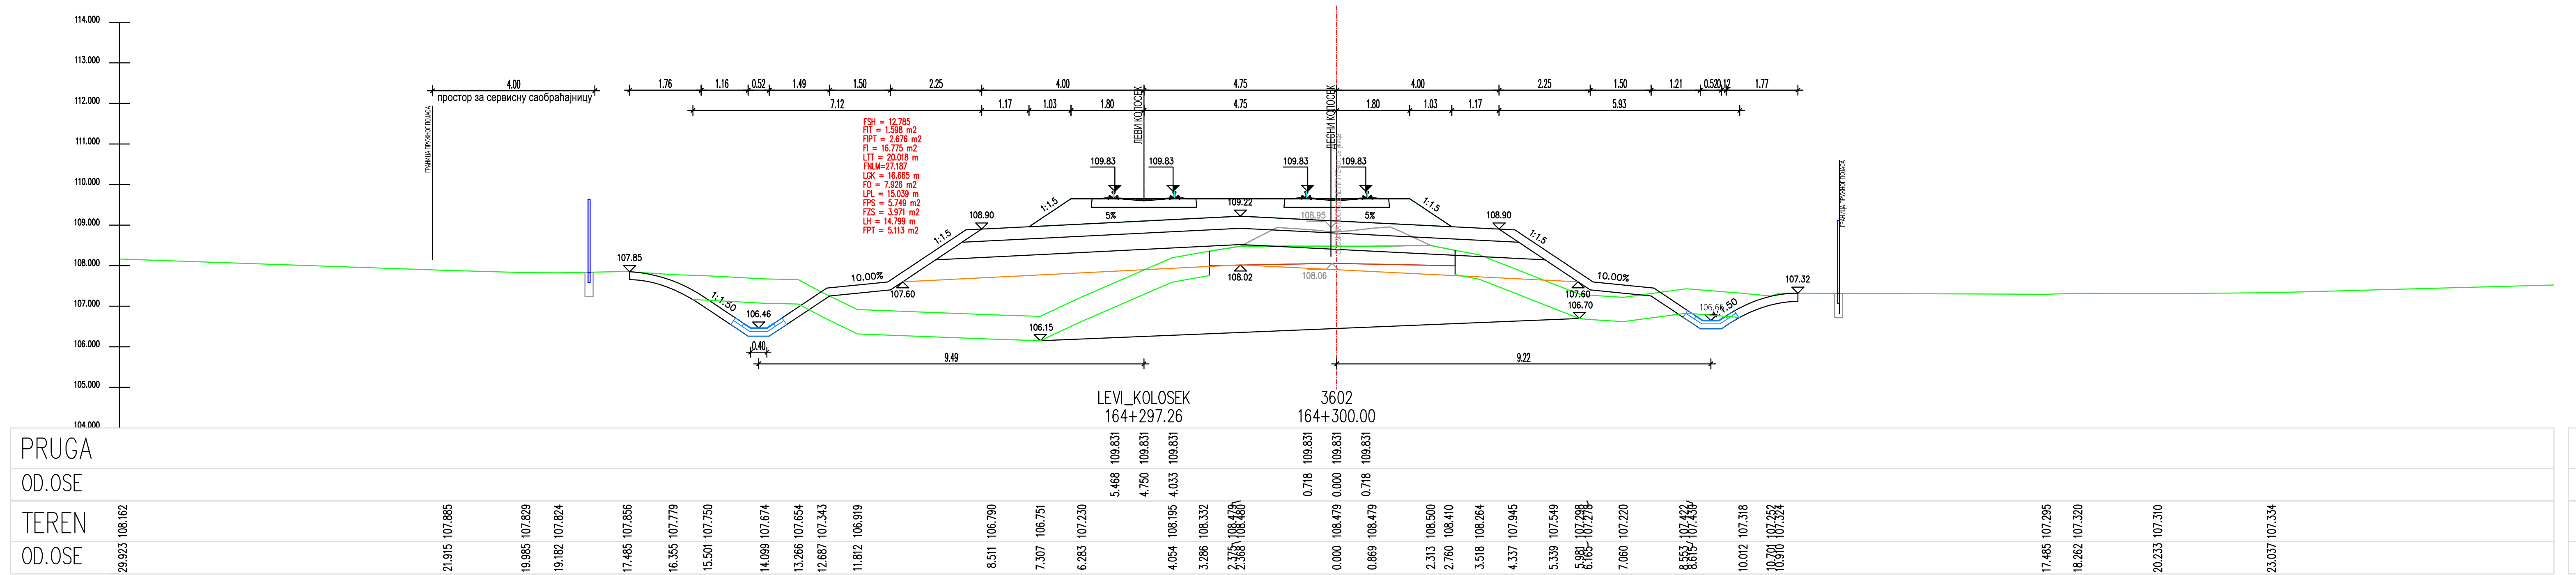
LEVI_KOLOSEK
164+297.26
3602
164+300.00
PRUGA
OD.OSE
TEREN
OD.OSE

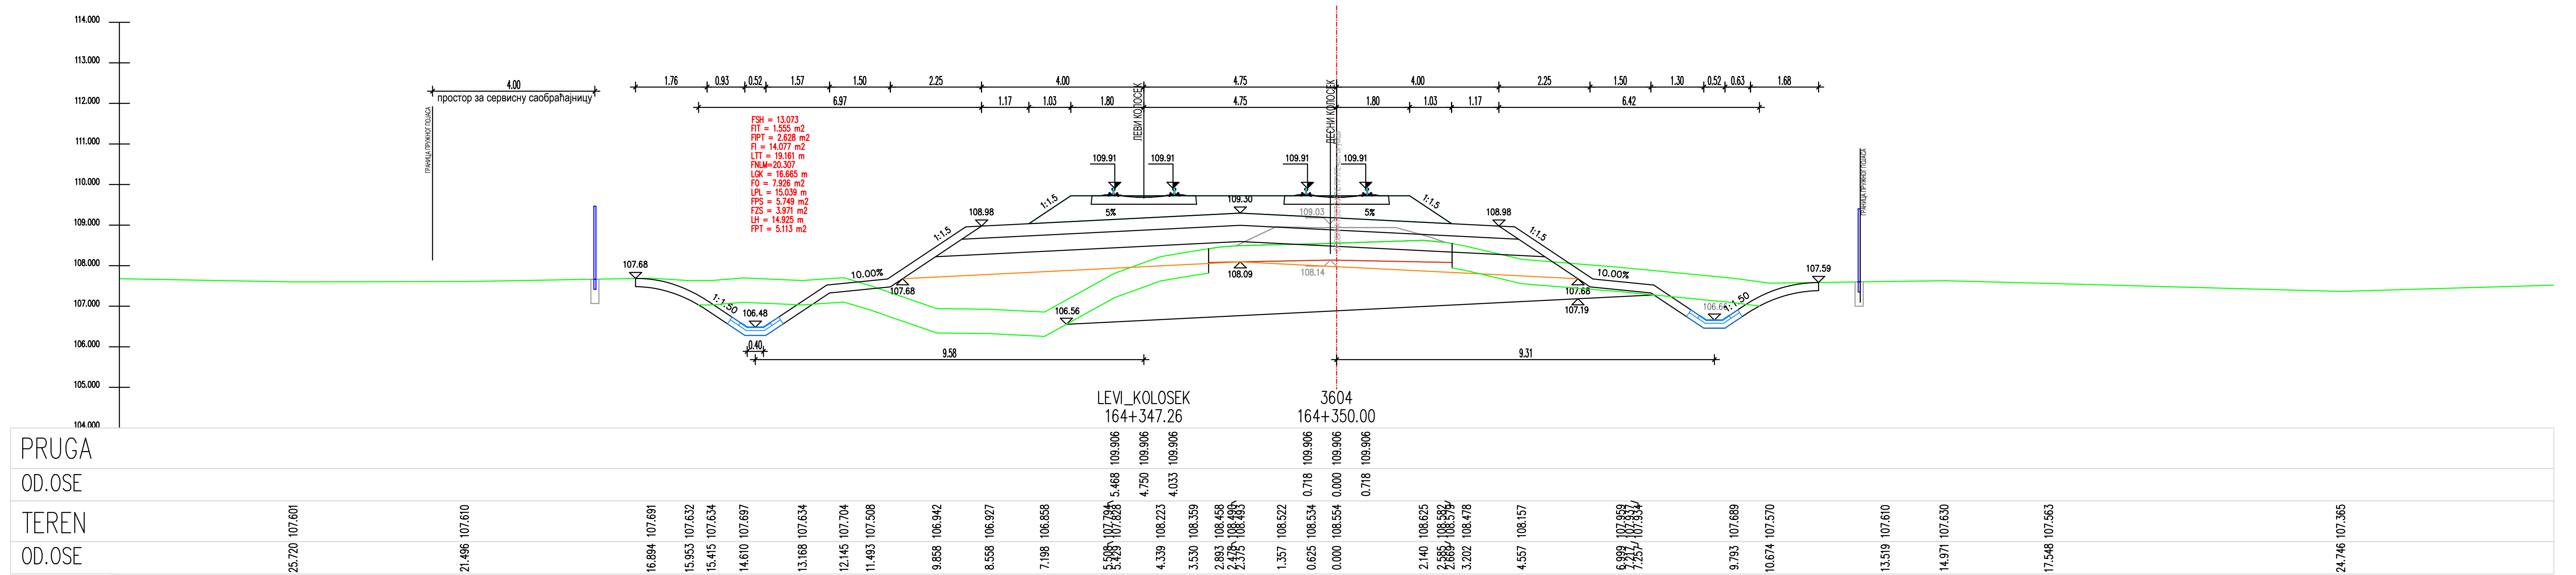
LEVI_KOLOSEK
164+347.26
3604
164+350.00
PRUGA
OD.OSE
TEREN
OD.OSE

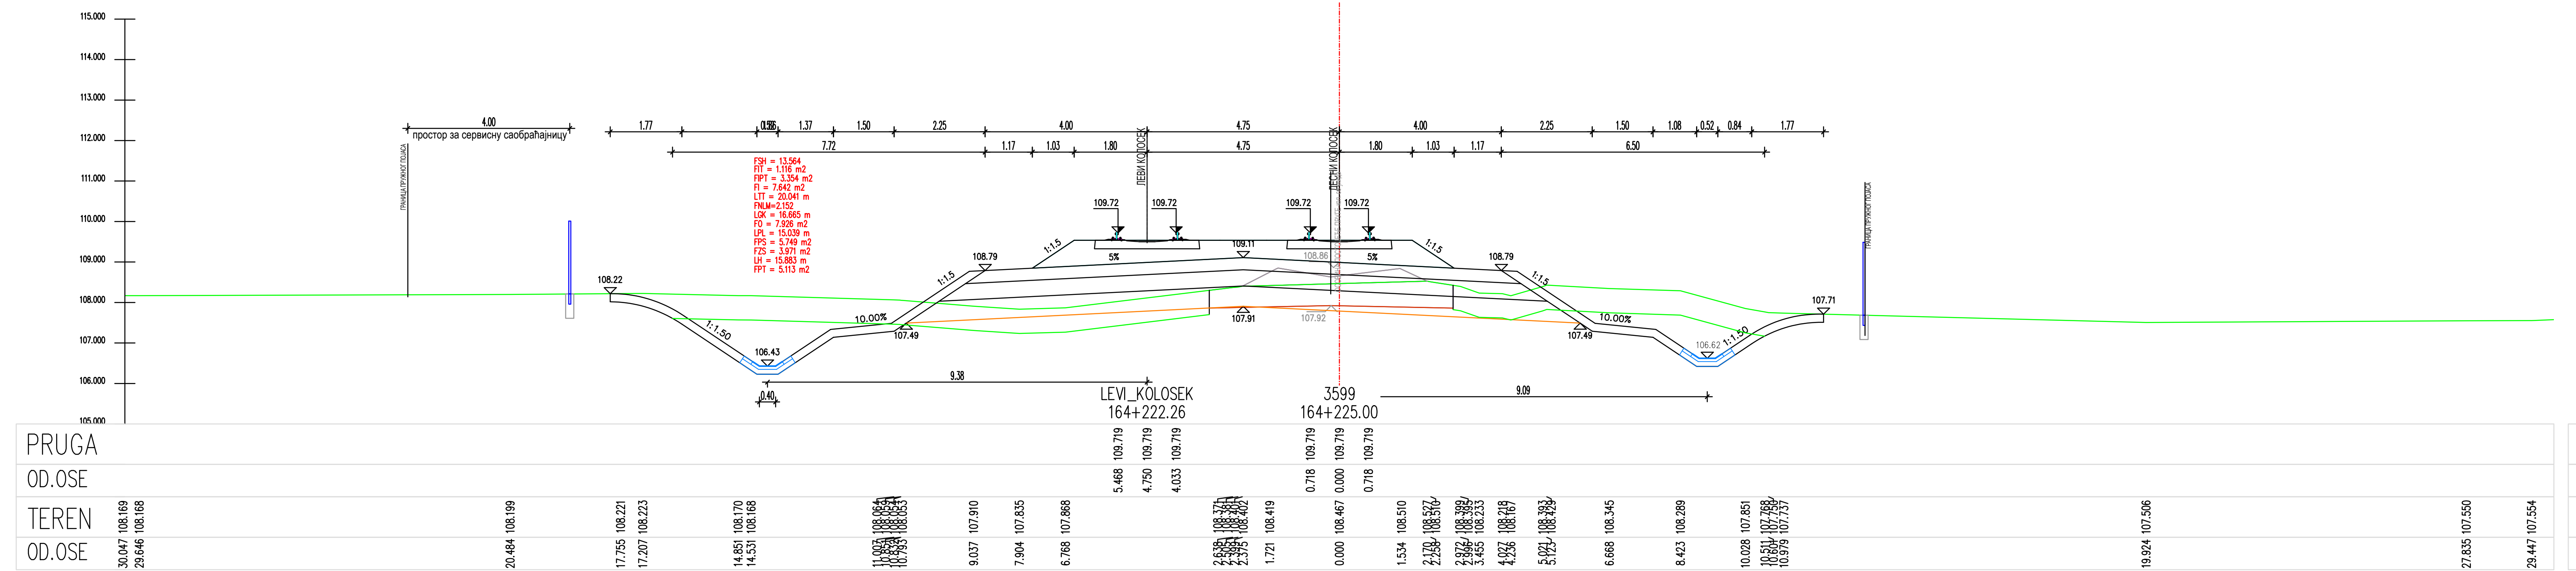
LEVI_KOLOSEK
164+222.26
3599
164+225.00
PRUGA
OD.OSE
TEREN
OD.OSE

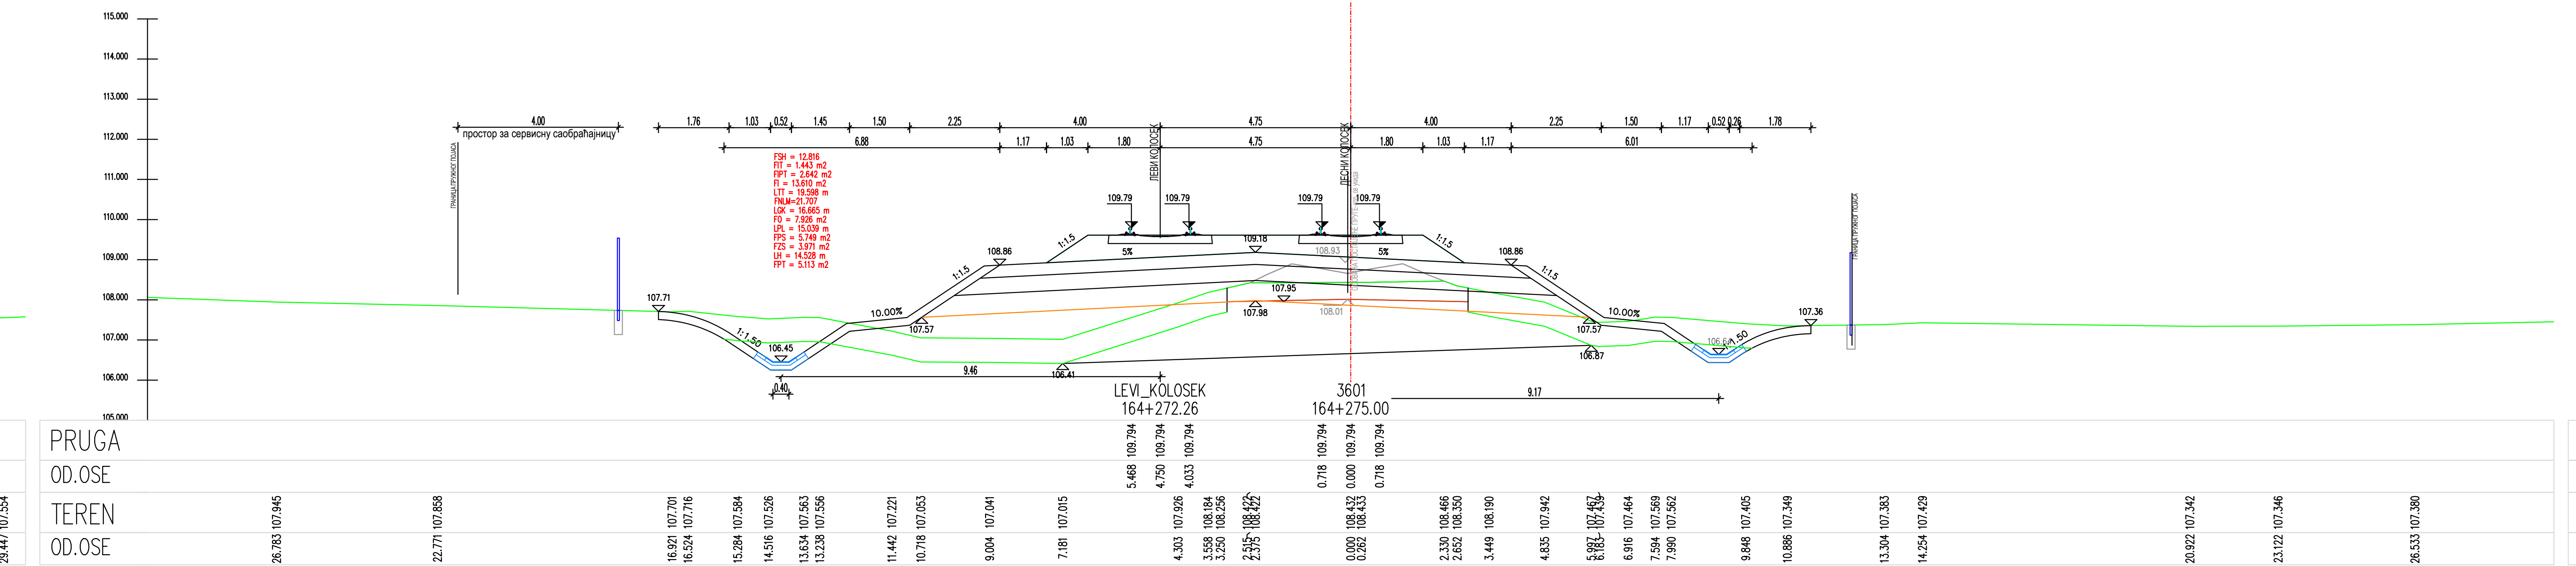
LEVI_KOLOSEK
164+272.26
3601
164+275.00
PRUGA
OD.OSE
TEREN
OD.OSE

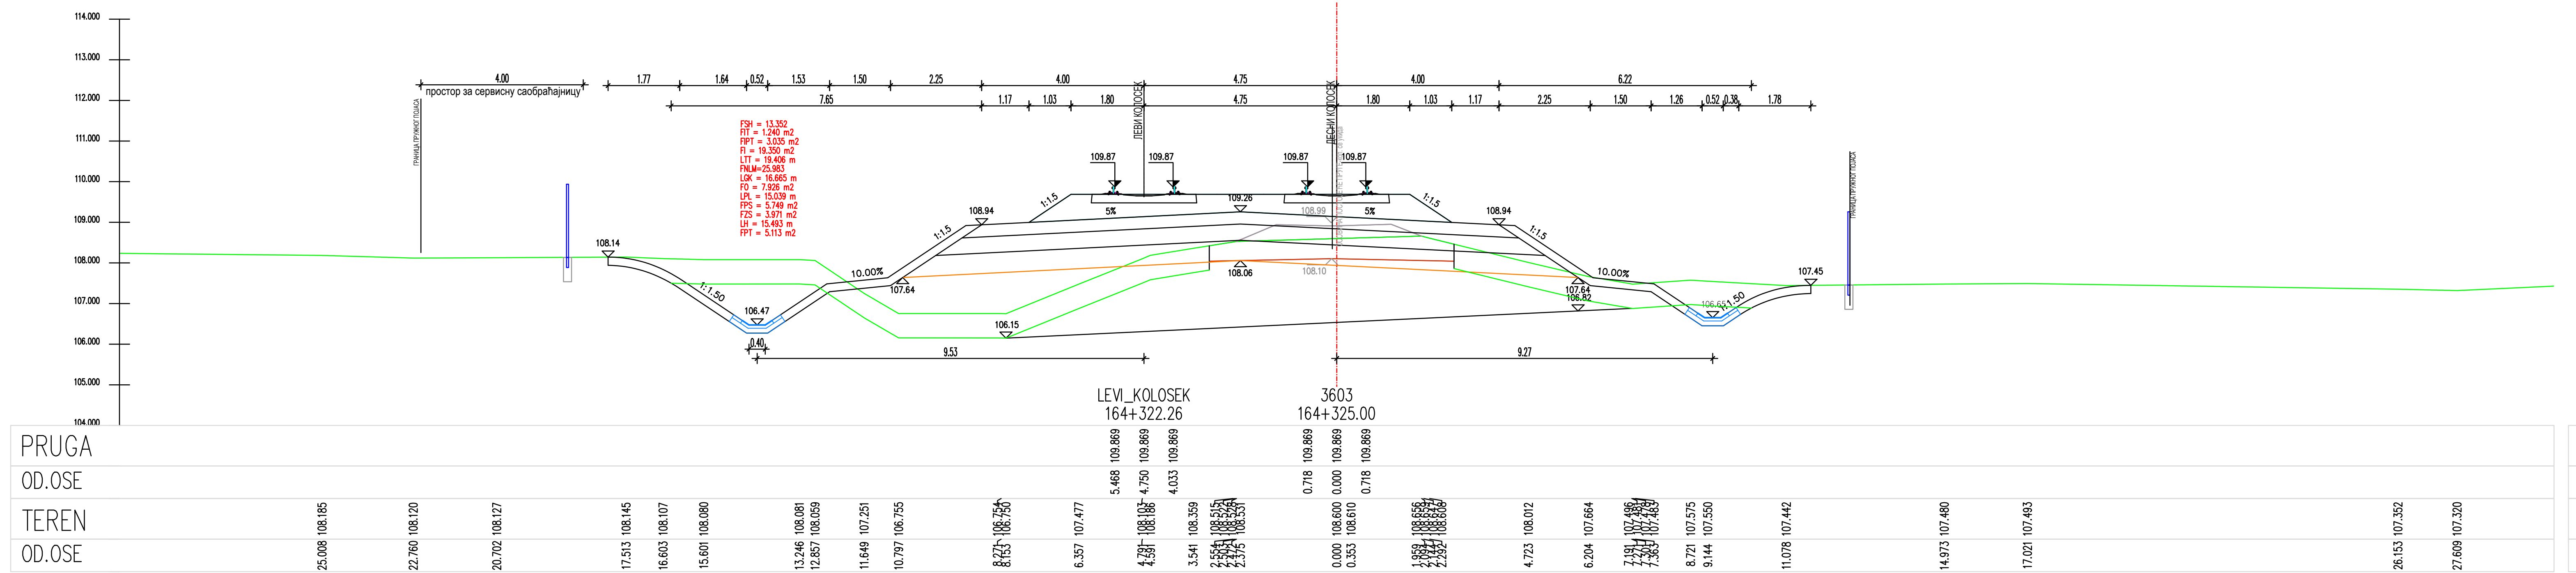
LEVI_KOLOSEK
164+322.26
3603
164+325.00
PRUGA
OD.OSE
TEREN
OD.OSE

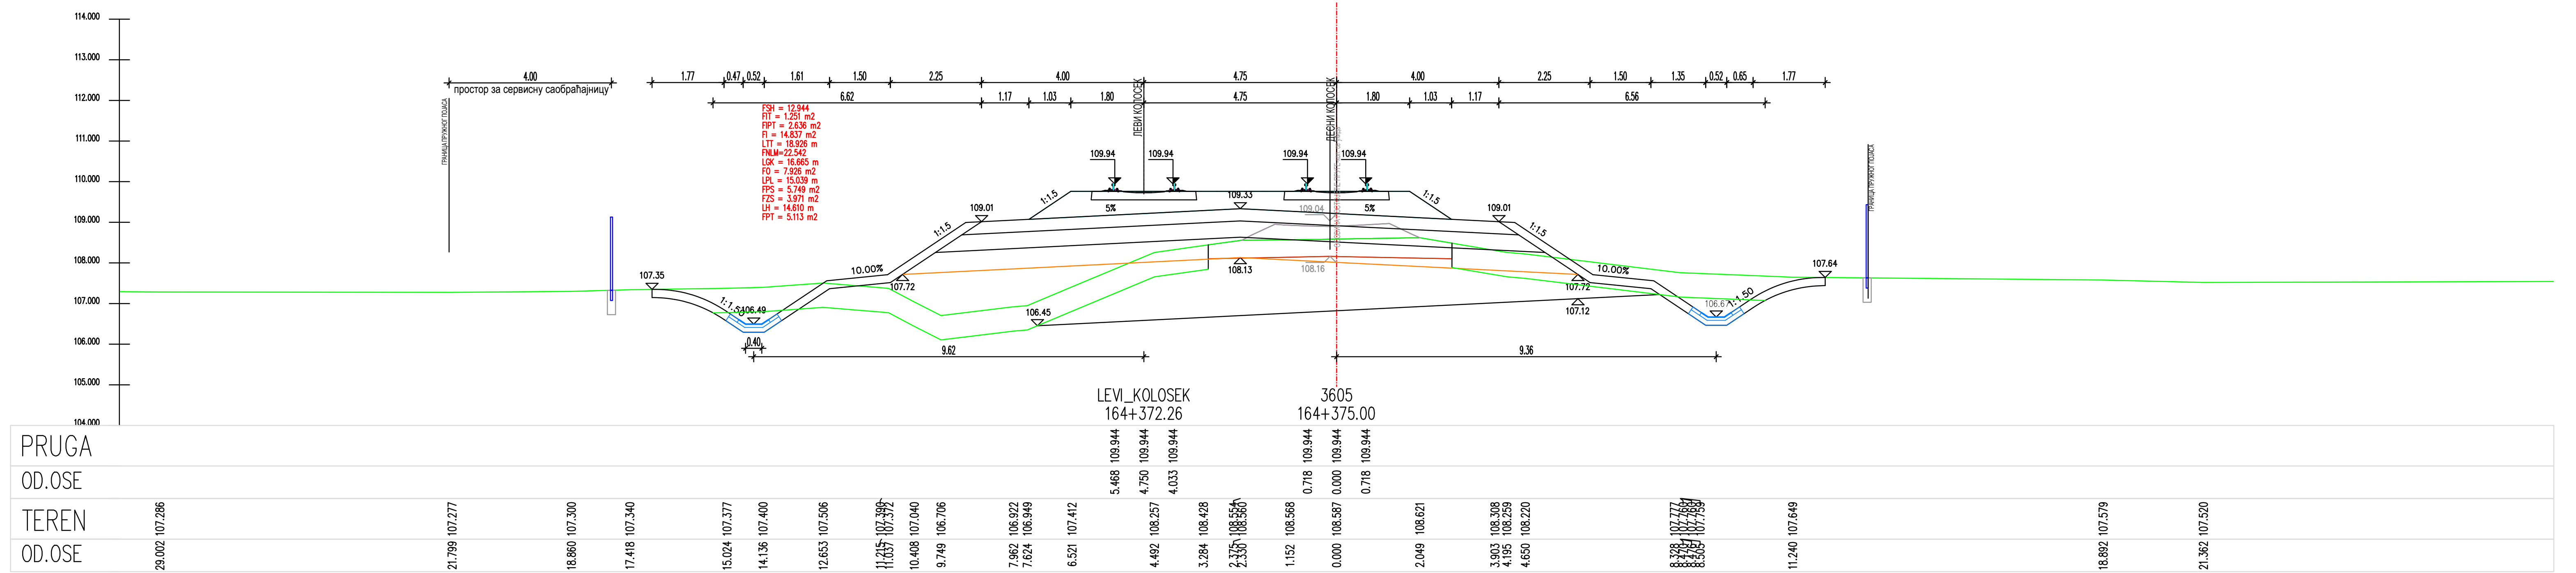
LEVI_KOLOSEK
164+372.26
3605
164+375.00
PRUGA
OD.OSE
TEREN
OD.OSE

ЛЕГЕНДА:

Fsh... СКИДАЊЕ ХУМУСА
Fit... ИСКОП ПОСТОЈЕЋЕГ ТУЦАНИКА
Fipt... ИСКОП ПОСТОЈЕЋЕГ ТАМПОНА
Fi... ИСКОП
Fis... ИСКОП СТЕПЕНИЦА
Ltt... ВАЉАЊЕ ТЕМЕЉНОГ ТЛА
Fnlm... НАСИП ОД ЛОКАЛНОГ МАТЕРИЈАЛА
Fnnm... НАСИП ОД НЕКОХЕРЕНТНОГ МАТЕРИЈАЛА
Lgk... ГЕОТЕКСТИЛ + ГЕОМРЕЖА
Fo... СЛОЈ ОЈАЧАЊА НАСИПА-ЗАМЕНЕ ТЛА
Lpl... ВАЉАЊЕ ПОСТЕЉИЦЕ
Fps... ПРЕЛАЗНИ СЛОЈ
Fzs... ЗАШТИТНИ СЛОЈ
Lh... ХУМУЗИРАЊЕ
Fpt... ПРОЈЕКТОВАНИ ТУЦАНИК
Fid... ИСКОП ДРЕНАЖЕ

Број	Датум	Опис
03		
02		
01		

Ревизиони блок:

САОБРАЋАЈНИ ИНСТИТУТ ЦИП, д.о.о.

Немањина 6; 11000 Београд; Србија
Тел: 011/3618-134; Факс: 011/3618-324; web site: www.sicip.co.rs

Организациона јединица:САОБРАЋАЈНИЦЕ

Одговорни пројектант :
Злата Бијелић, мастер.инж.грађ.
лиценца број: 430И07020

Сарадници:

Унутрашња контрола:
Александра Лалић, дипл.грађ.инж.

Главни пројектант:
др Љиљана Милић Марковић,дипл.грађ.инж.

Руководилац организационе јединице:
мр Новица Стевановић, дипл.грађ.инж.

Инвеститор пројекта:
" ИНФРАСТРУКТУРА ЖЕЛЕЗНИЦЕ СРБИЈЕ " А.Д.
Немањина 6/IV, Београд

Наручилац пројекта:
Joint Venture of
China Railway International Corporation Ltd. (CRIC)
No.10 Fuxing Road,Haidian District,Beijing
P.R China, 100844
China Communication Construction Company Ltd. (CCCC)
No.85 Deshengmenwai Street,Xicheng District,Beijing
P.R China, 100088

Објекат:
ПРУГА БЕОГРАД - СУБОТИЦА - ДРЖАВНА ГРАНИЦА (КЕЛЕБИЈА)
ДЕОНИЦА ПРУГЕ НОВИ САД - СУБОТИЦА - ДРЖАВНА ГРАНИЦА (КЕЛЕБИЈА)

Део пројекта:
ПРОЈЕКАТ ТРАСЕ ПРУГЕ И СТАНИЦА - ДОЊИ И ГОРЊИ СТРОЈ

2/2.4.7.3 ПРОЈЕКАТ ТРАСЕ ПРУГЕ И СТАНИЦА - ДОЊИ И ГОРЊИ СТРОЈ-ОТВОРЕНА ПРУГА ЖЕДНИК-НАУМОВИЋЕВО ДЕО 3/3 - ПОПРЕЧНИ ПРОФИЛИ

Цртеж:	Размера:
ПОПРЕЧНИ ПРОФИЛИ	1:100

Врста тех. док.:	датум:	Цртеж бр.
ПЗИ	**12.2021.**	2020-250-САО-2/2.4.7.3.7.6.35

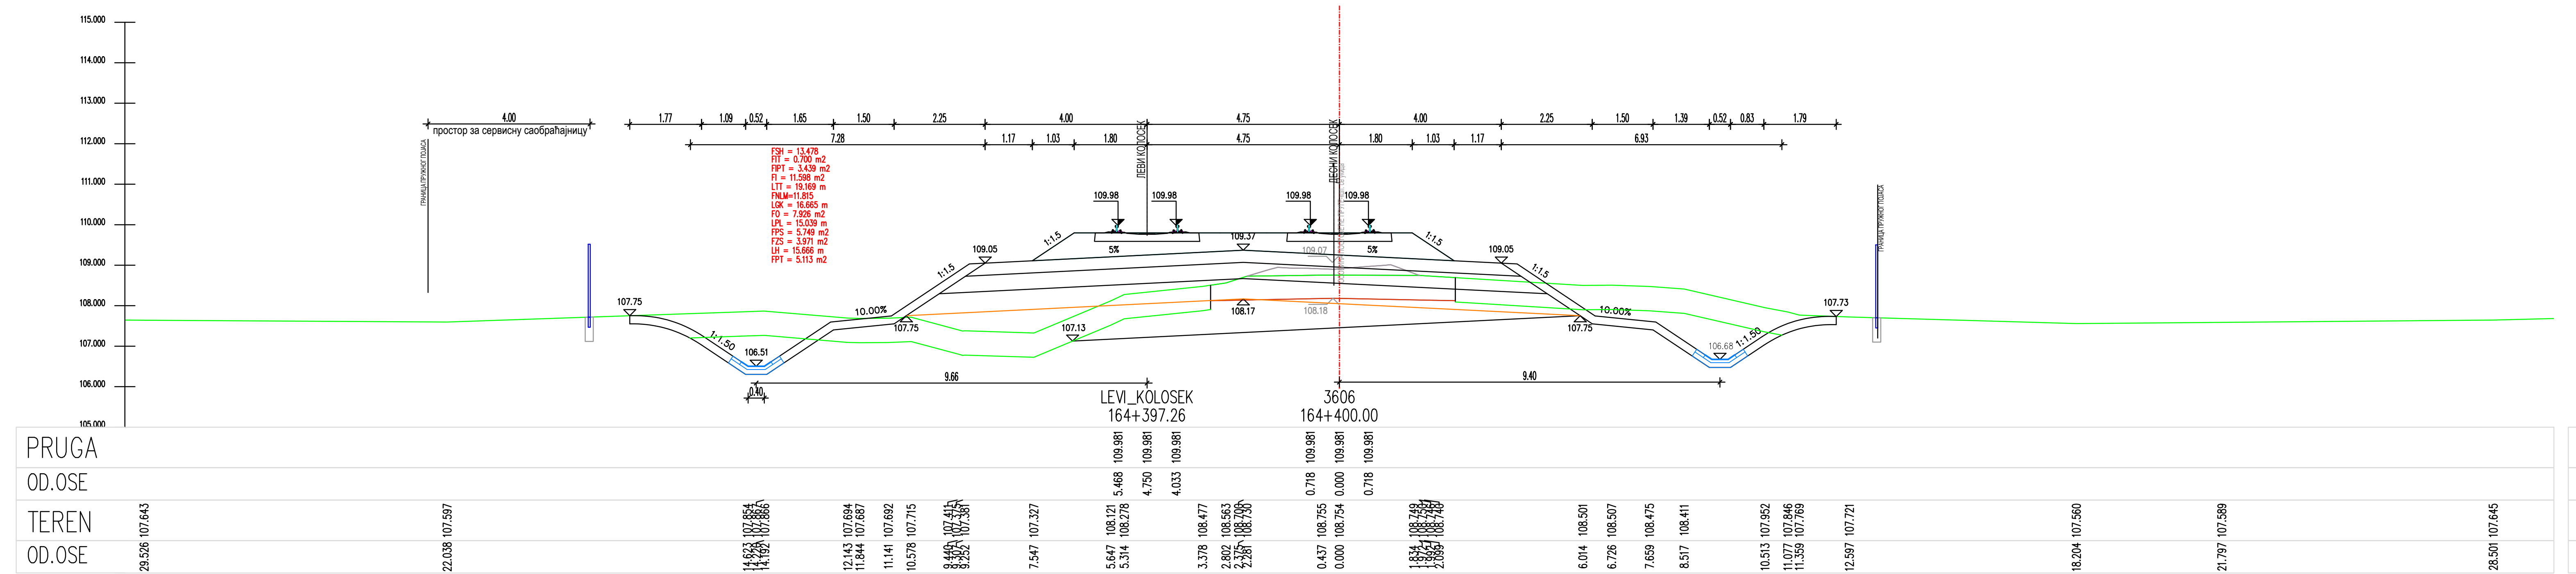
PRUGA
OD.OSE
TEREN
OD.OSE
LEVI_KOLOSEK
164+397.26
3606
164+400.00
9.66
9.40
0.40

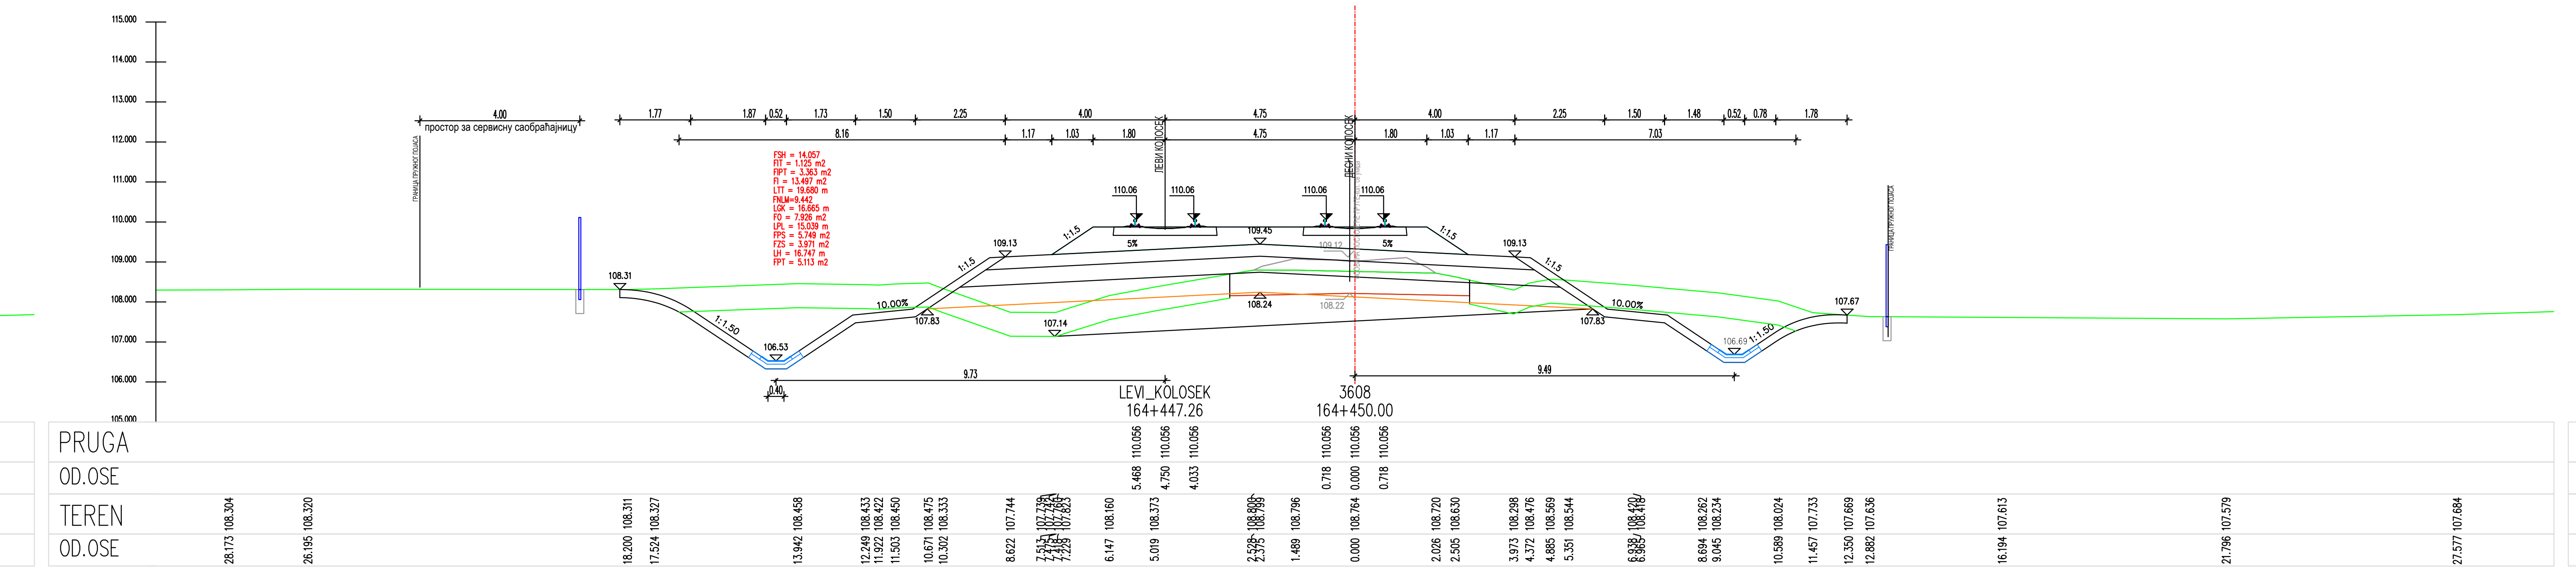
PRUGA
OD.OSE
TEREN
OD.OSE
LEVI_KOLOSEK
164+447.26
3608
164+450.00

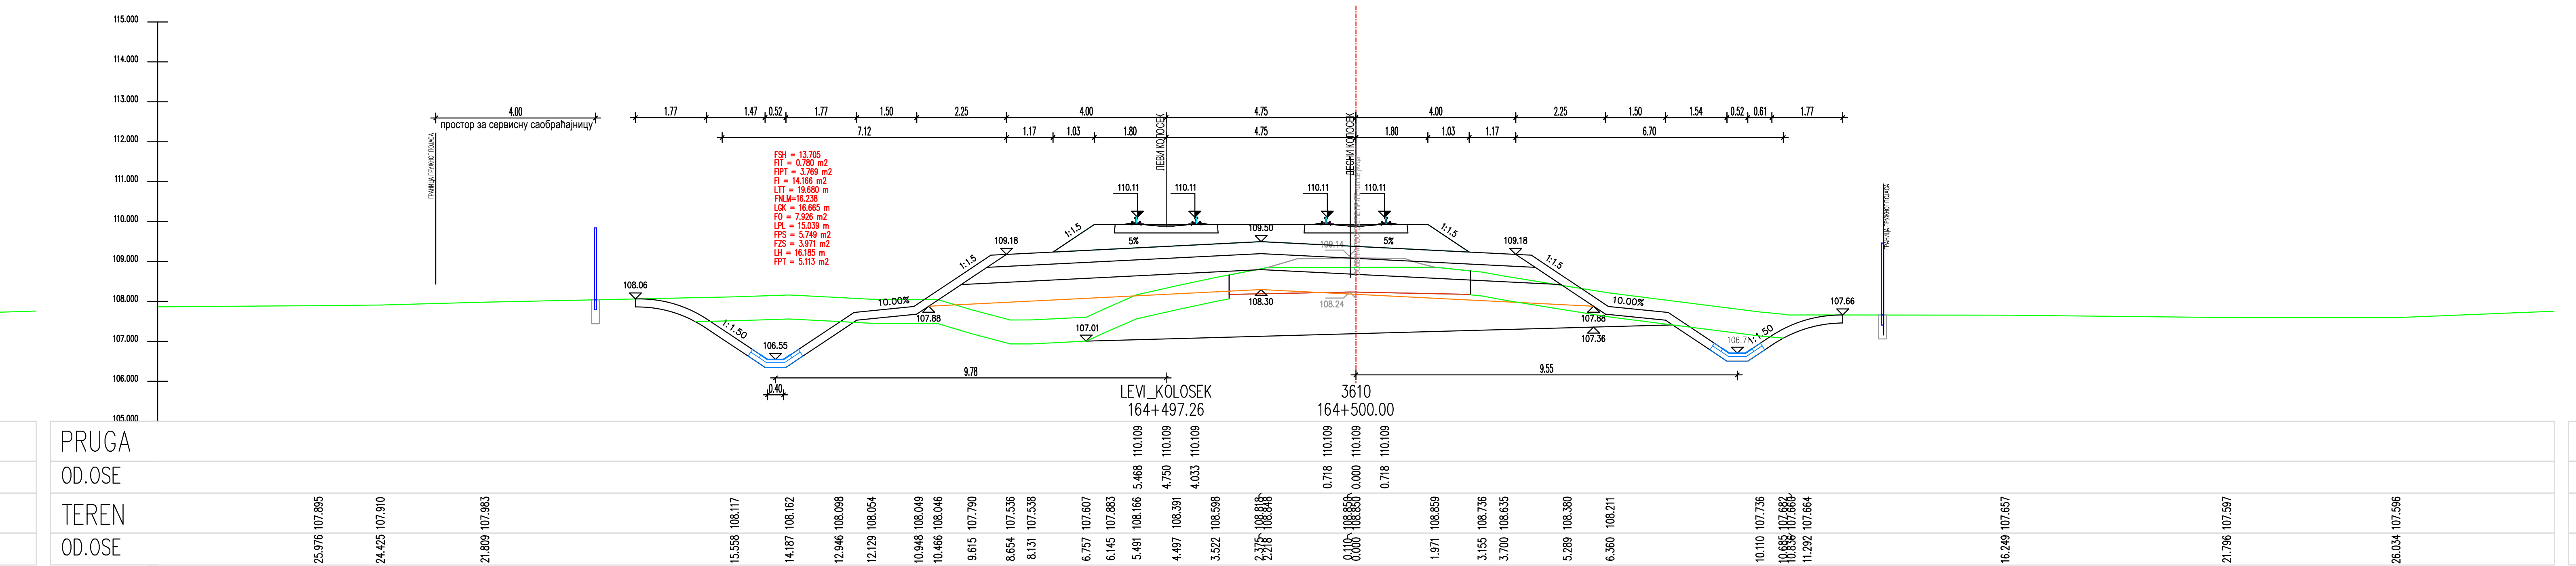
PRUGA
OD.OSE
TEREN
OD.OSE
LEVI_KOLOSEK
164+497.26
3610
164+500.00

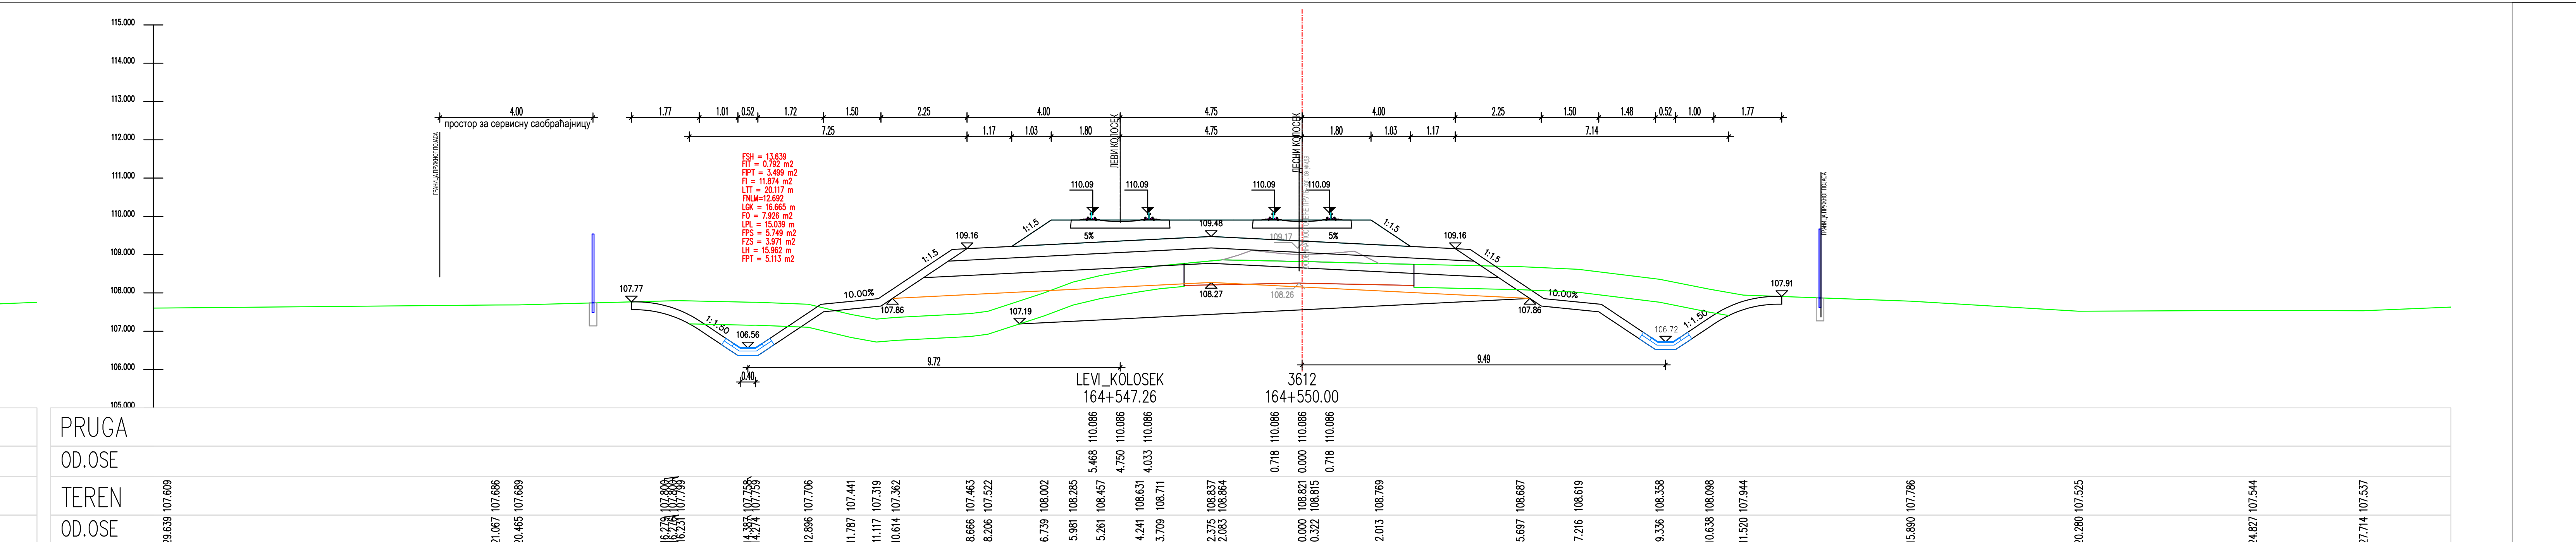
PRUGA
OD.OSE
TEREN
OD.OSE
LEVI_KOLOSEK
164+547.26
3612
164+550.00
9.49

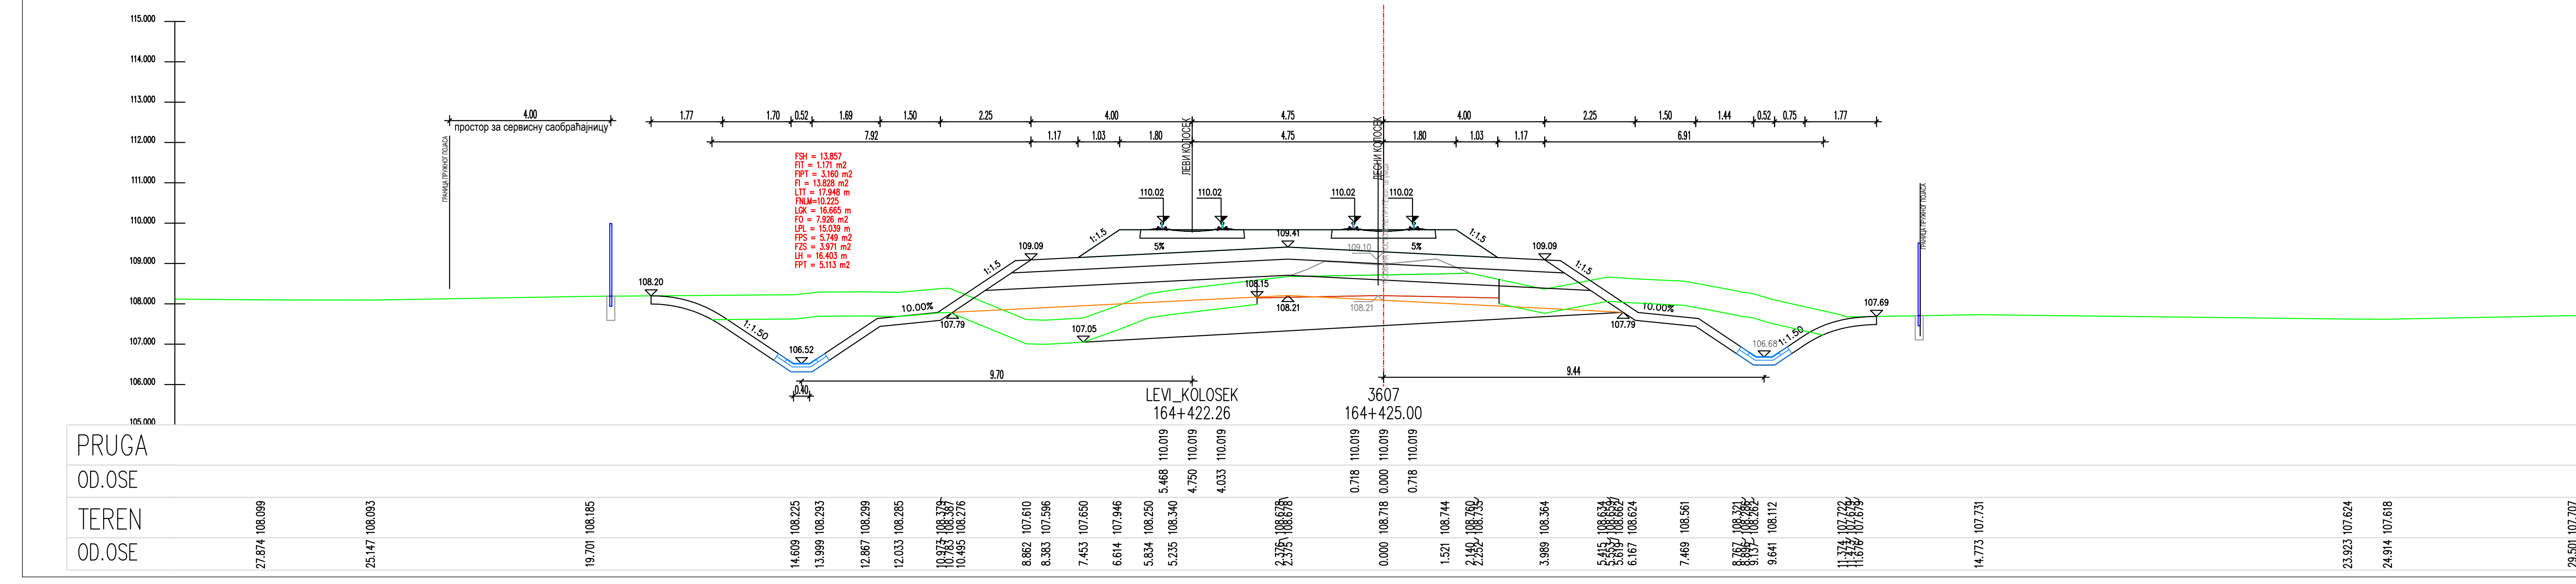
PRUGA
OD.OSE
TEREN
OD.OSE
LEVI_KOLOSEK
164+422.26
3607
164+425.00
9.70
9.44
0.40
106.52
107.79
107.05
106.68
1:1.50

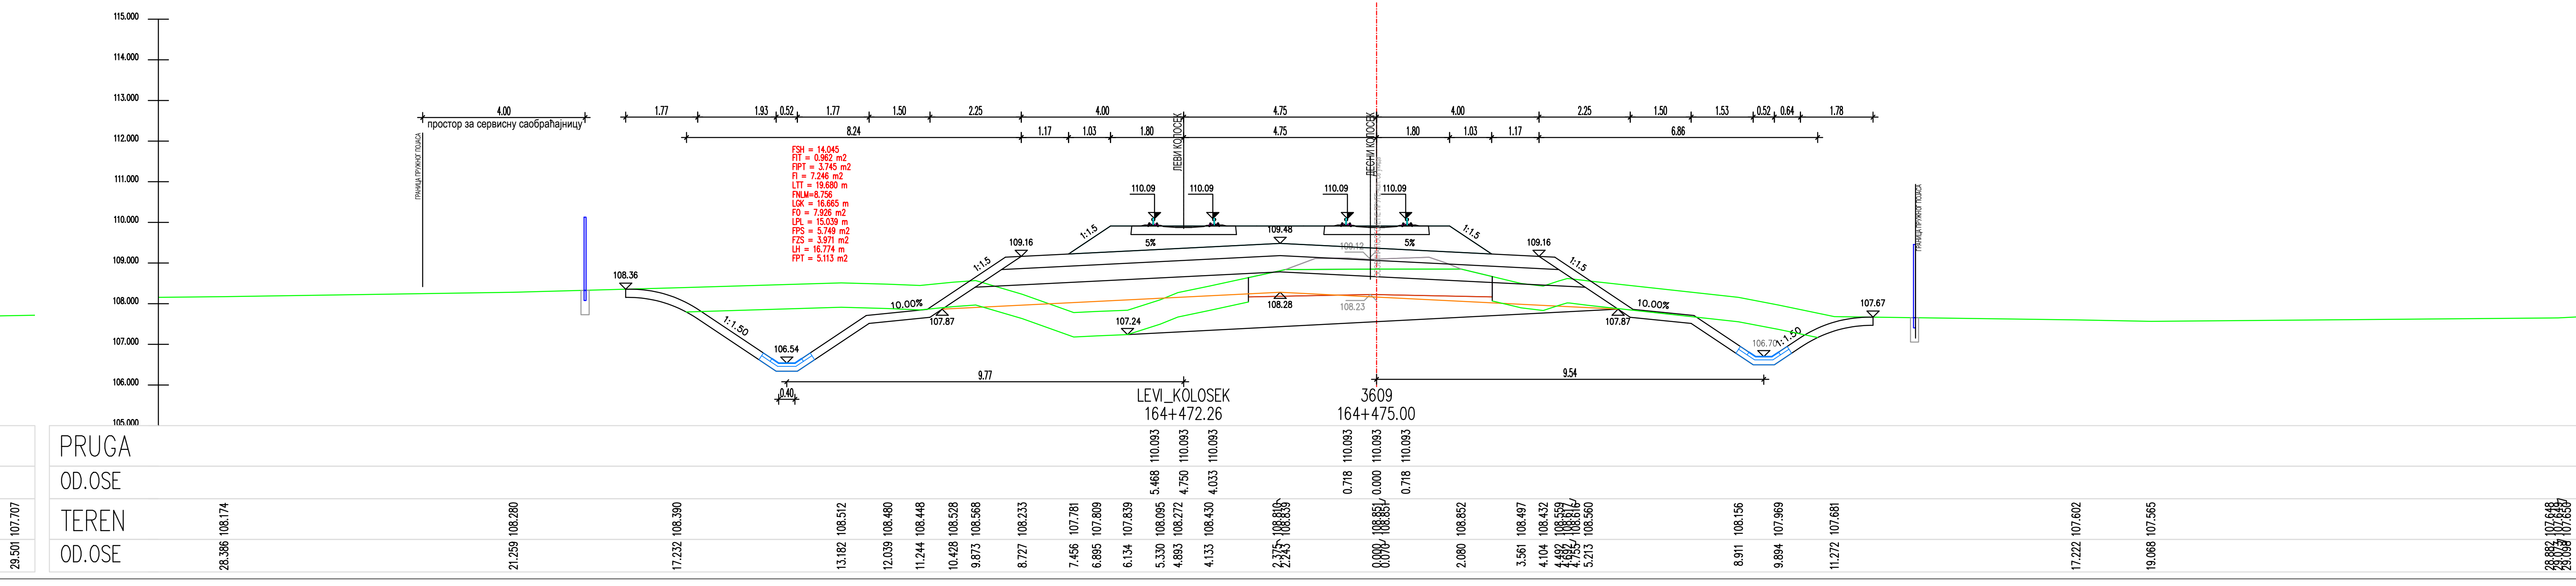
PRUGA
OD.OSE
TEREN
OD.OSE
LEVI_KOLOSEK
164+472.26
3609
164+475.00

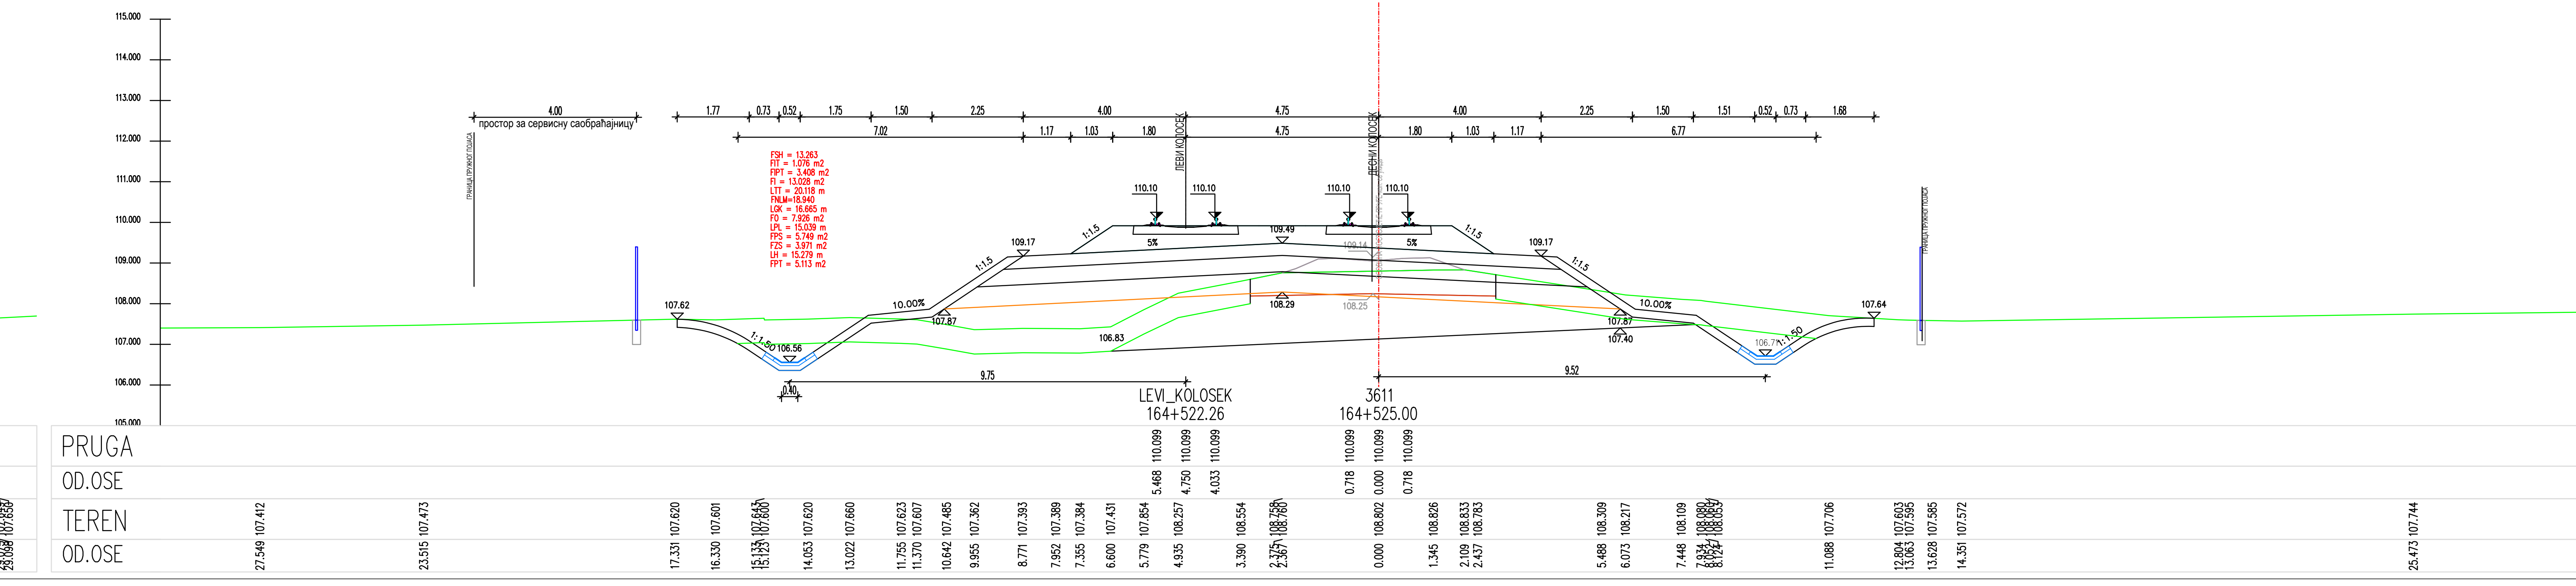
PRUGA
OD.OSE
TEREN
OD.OSE
LEVI_KOLOSEK
164+522.26
3611
164+525.00
106.56
107.87
1:1.50

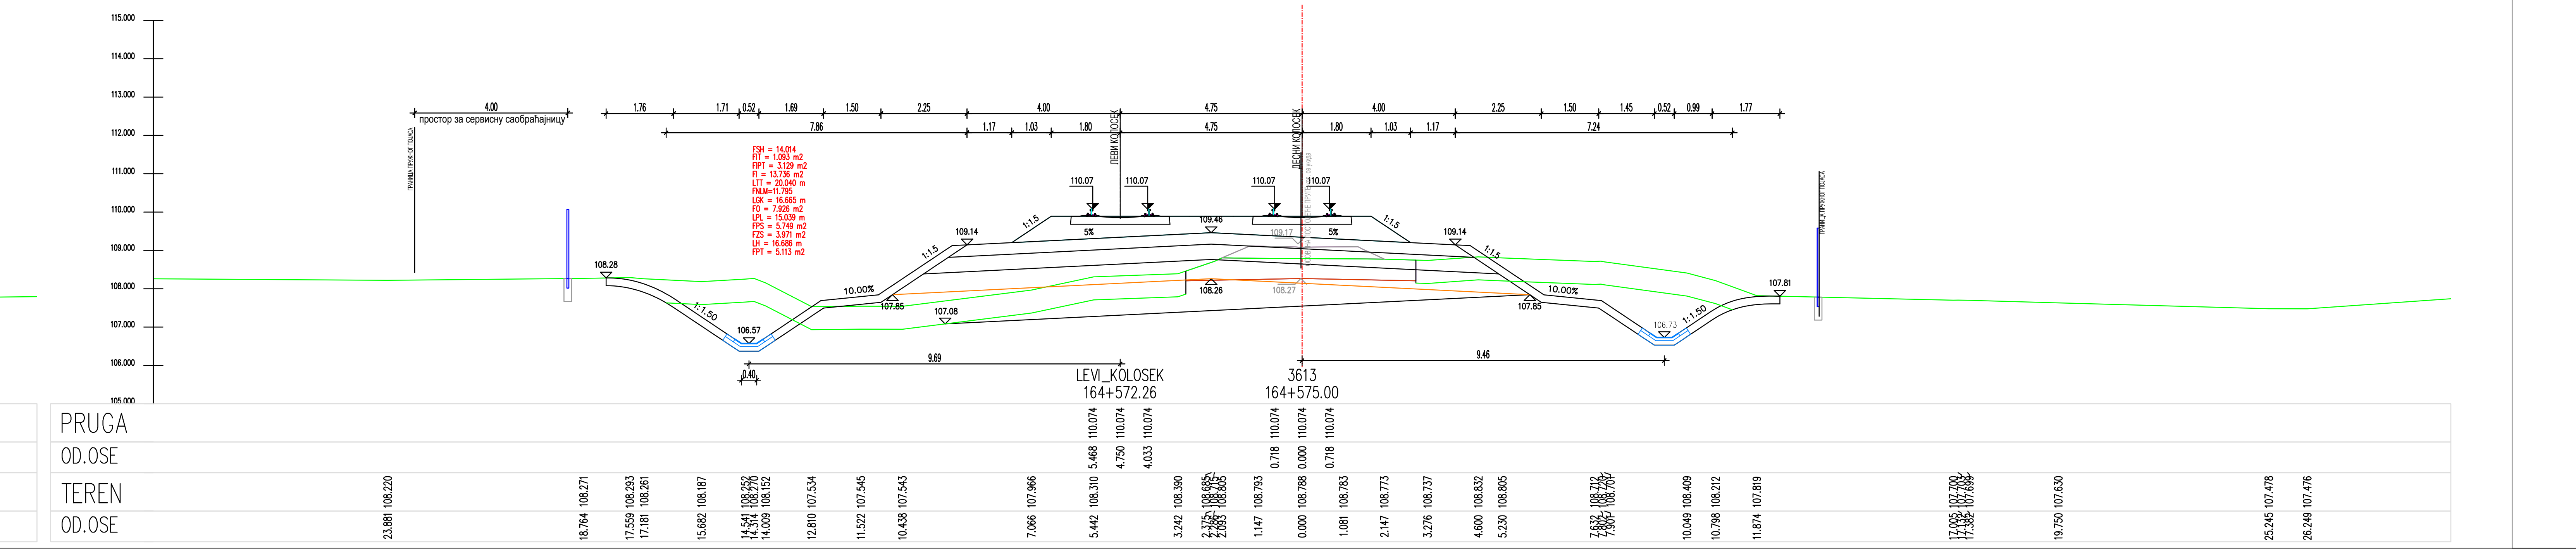
PRUGA
OD.OSE
TEREN
OD.OSE
LEVI_KOLOSEK
164+572.26
3613
164+575.00
9.46
107.85
106.73
1:1.50

ЛЕГЕНДА:

Fsh...	СКИДАЊЕ ХУМУСА
Fit...	ИСКОП ПОСТОЈЕЋЕГ ТУЦАНИКА
Fipt...	ИСКОП ПОСТОЈЕЋЕГ ТАМПОНА
Fi...	ИСКОП
Fis...	ИСКОП СТЕПЕНИЦА
Ltt...	ВАЉАЊЕ ТЕМЕЉНОГ ТЛА
Fnlm...	НАСИП ОД ЛОКАЛНОГ МАТЕРИЈАЛА
Fnnm...	НАСИП ОД НЕКОХЕРЕНТНОГ МАТЕРИЈАЛА
Lgk...	ГЕОТЕКСТИЛ + ГЕОМРЕЖА
Fo...	СЛОЈ ОЈАЧАЊА НАСИПА-ЗАМЕНЕ ТЛА
Lpl...	ВАЉАЊЕ ПОСТЕЉИЦЕ
Fps...	ПРЕЛАЗНИ СЛОЈ
Fzs...	ЗАШТИТНИ СЛОЈ
Lh...	ХУМУЗИРАЊЕ
Fpt...	ПРОЈЕКТОВАНИ ТУЦАНИК
Fid...	ИСКОП ДРЕНАЖЕ

Број	Датум	Опис
03		
02		
01		

Ревизиони блок:

САОБРАЋАЈНИ ИНСТИТУТ ЦИП, д.о.о.

SAOBRAĆAJNI INSTITUT CIP
Немањина 6; 11000 Београд; Србија
Тел: 011/3618-134; Факс: 011/3618-324; web site: www.sicip.co.rs

Организациона јединица:САОБРАЋАЈНИЦЕ

Одговорни пројектант :
Злата Бијелић, мастер.инж.грађ.
лиценца број: 430И07020

Сарадници:

Унутрашња контрола:
Александра Лалић, дипл.грађ.инж.

Главни пројектант:
др Љиљана Милић Марковић,дипл.грађ.инж.

Руководилац организационе јединице:
мр Новица Стевановић, дипл.грађ.инж.

Инвеститор пројекта:
" ИНФРАСТРУКТУРА ЖЕЛЕЗНИЦЕ СРБИЈЕ " А.Д.
Инфраструктура железнице Србије а.д.
Немањина 6/IV, Београд

Наручилац пројекта:
Joint Venture of
中国铁路国际有限公司
CHINA RAILWAY International Co., Ltd.
China Railway International Corporation Ltd. (CRIC)
No.10 Fuxing Road,Haidian District,Beijing
P.R China, 100844

CHINA COMMUNICATIONS CONSTRUCTION COMPANY LIMITED
China Communication Construction Company Ltd. (CCCC)
No.85 Deshengmenwai Street,Xicheng District,Beijing
P.R China, 100088

Објекат:
ПРУГА БЕОГРАД - СУБОТИЦА - ДРЖАВНА ГРАНИЦА (КЕЛЕБИЈА)
ДЕОНИЦА ПРУГЕ НОВИ САД - СУБОТИЦА - ДРЖАВНА ГРАНИЦА (КЕЛЕБИЈА)

Део пројекта:
ПРОЈЕКАТ ТРАСЕ ПРУГЕ И СТАНИЦА - ДОЊИ И ГОРЊИ СТРОЈ

2/2.4.7.3 ПРОЈЕКАТ ТРАСЕ ПРУГЕ И СТАНИЦА - ДОЊИ И ГОРЊИ СТРОЈ-ОТВОРЕНА ПРУГА ЖЕДНИК-НАУМОВИЋЕВО ДЕО 3/3 - ПОПРЕЧНИ ПРОФИЛИ

Цртеж:	Размера:
ПОПРЕЧНИ ПРОФИЛИ	1:100

Врста тех. док.:	датум:	Цртеж бр.
ПЗИ	**12.2021.**	2020-250-САО-2/2. 4.7.3.7.6.36

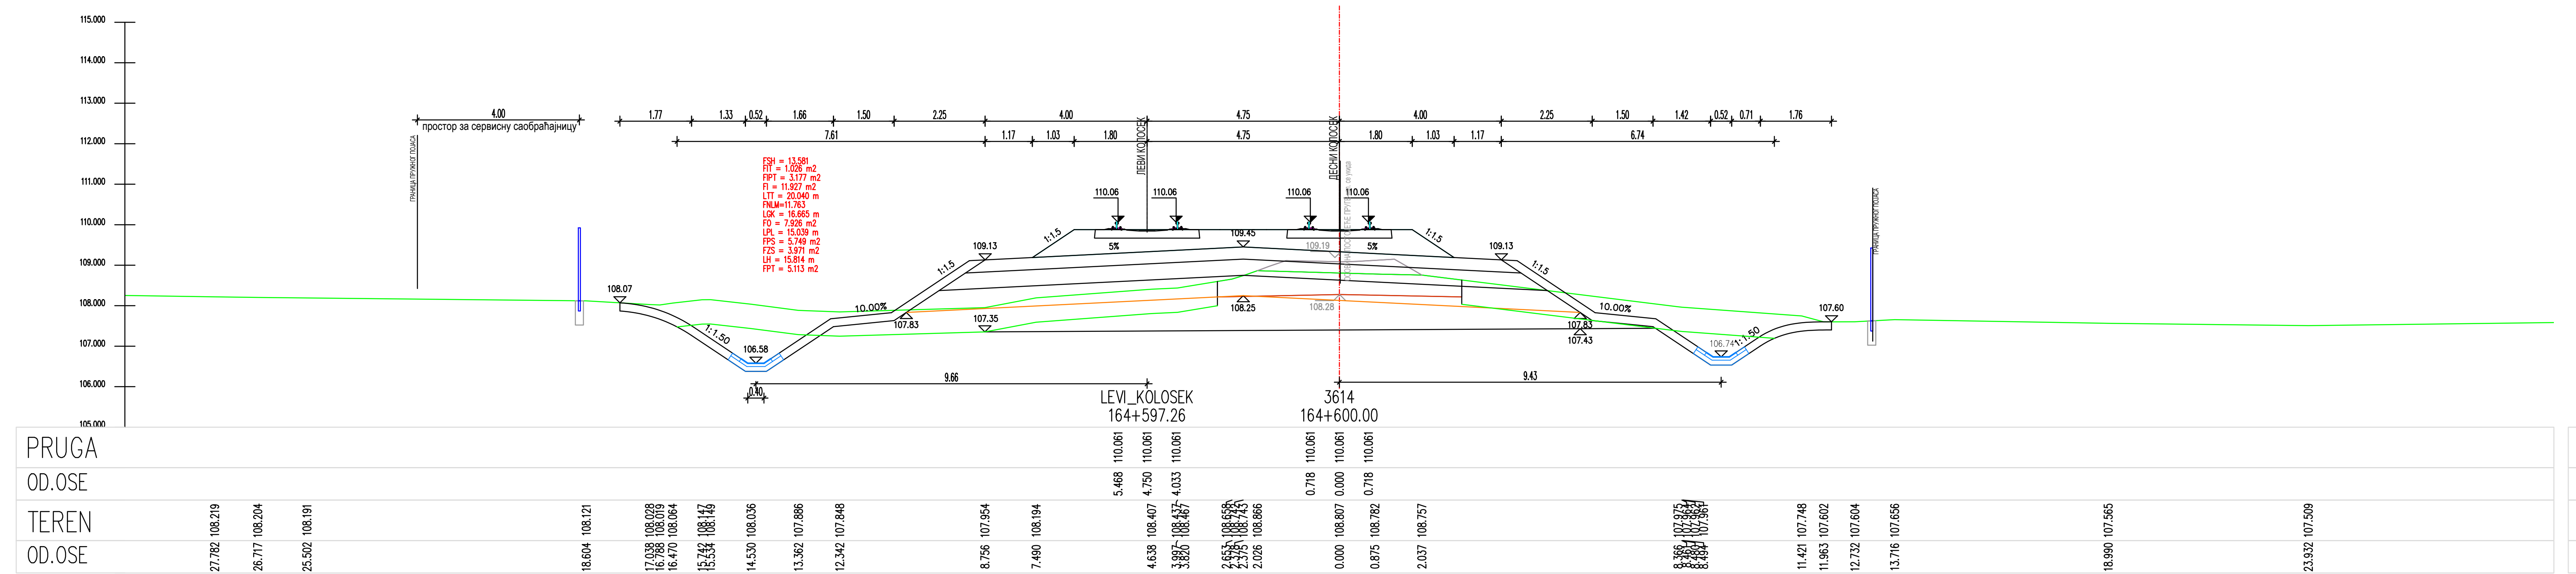
LEVI_KOLOSEK
164+597.26
3614
164+600.00
PRUGA
OD.OSE
TEREN
OD.OSE

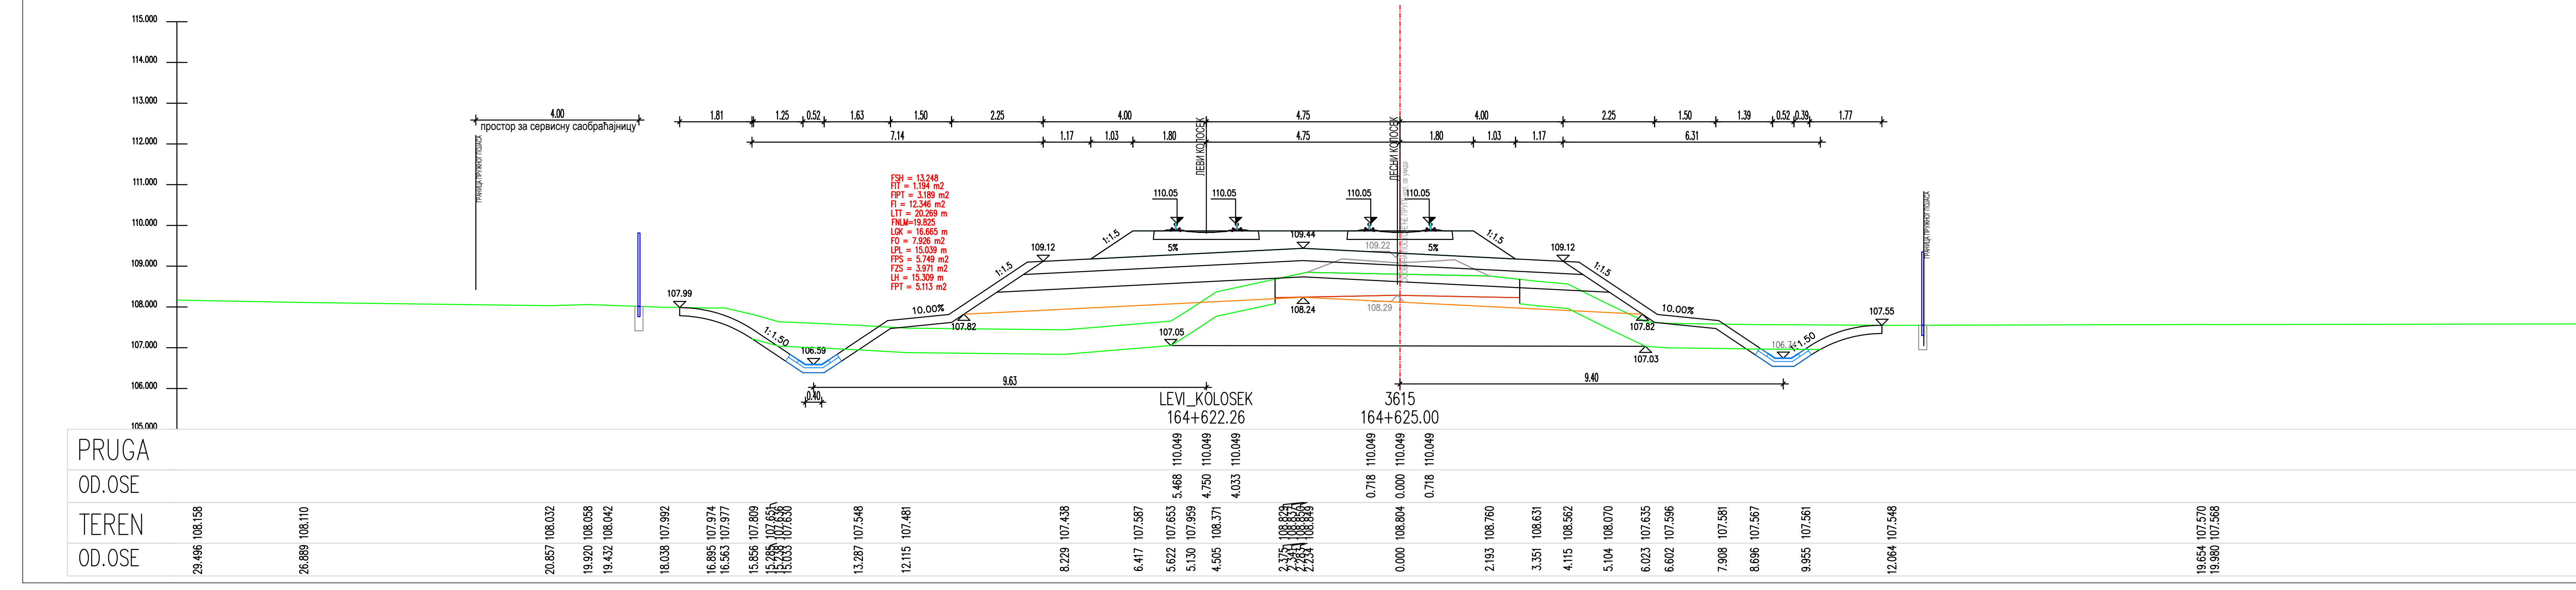
LEVI_KOLOSEK
164+622.26
3615
164+625.00
PRUGA
OD.OSE
TEREN
OD.OSE

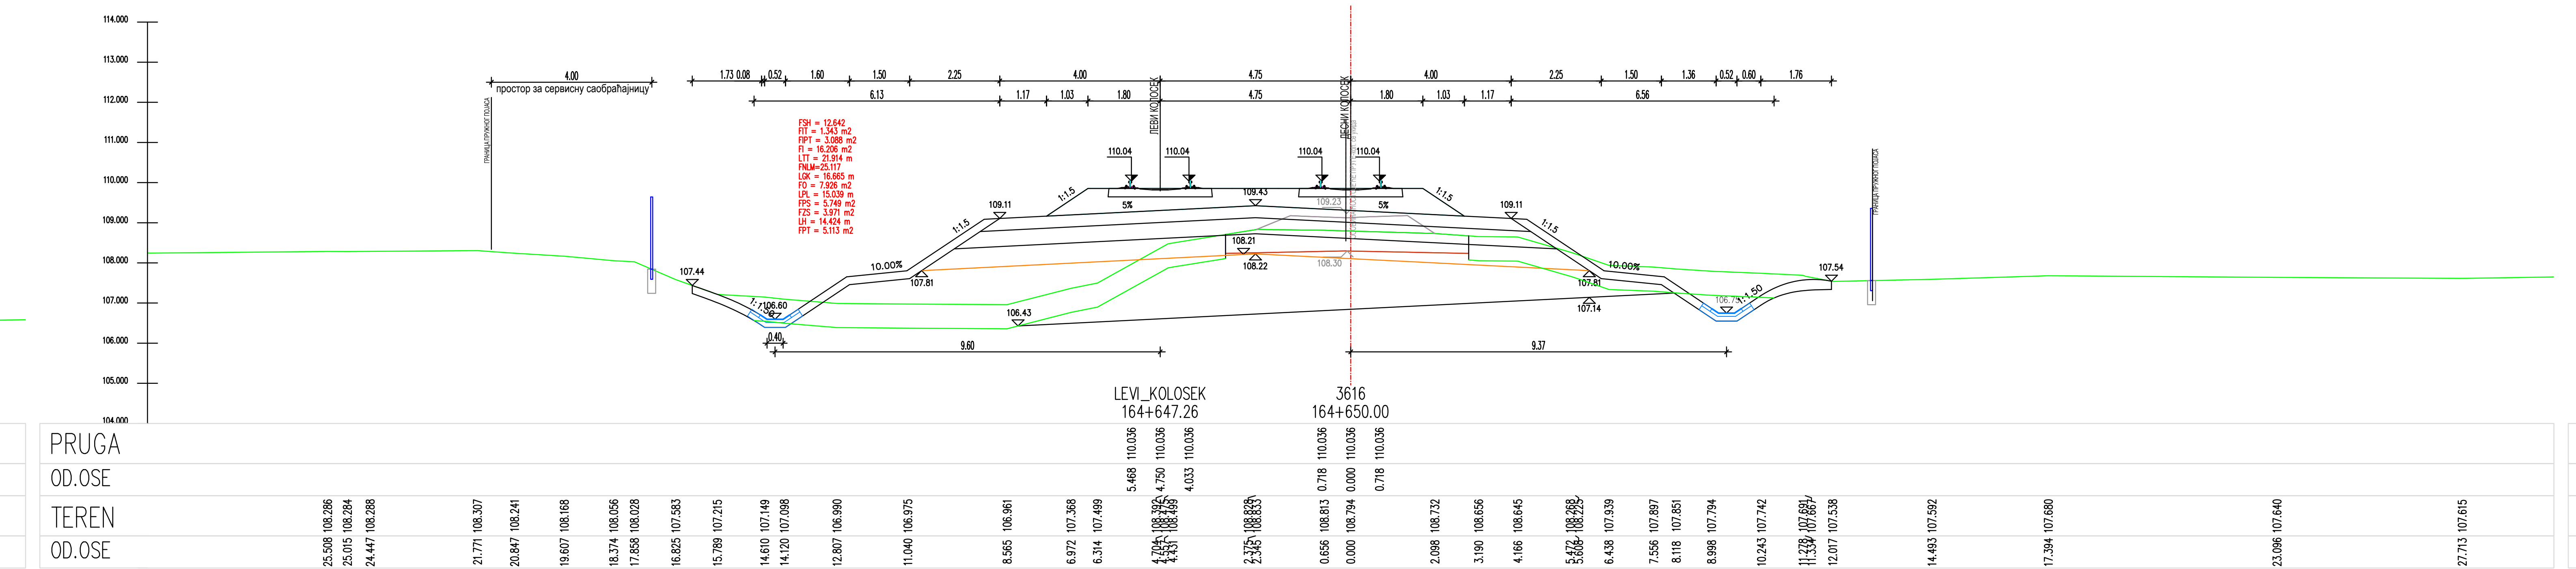
LEVI_KOLOSEK
164+647.26
3616
164+650.00
PRUGA
OD.OSE
TEREN
OD.OSE

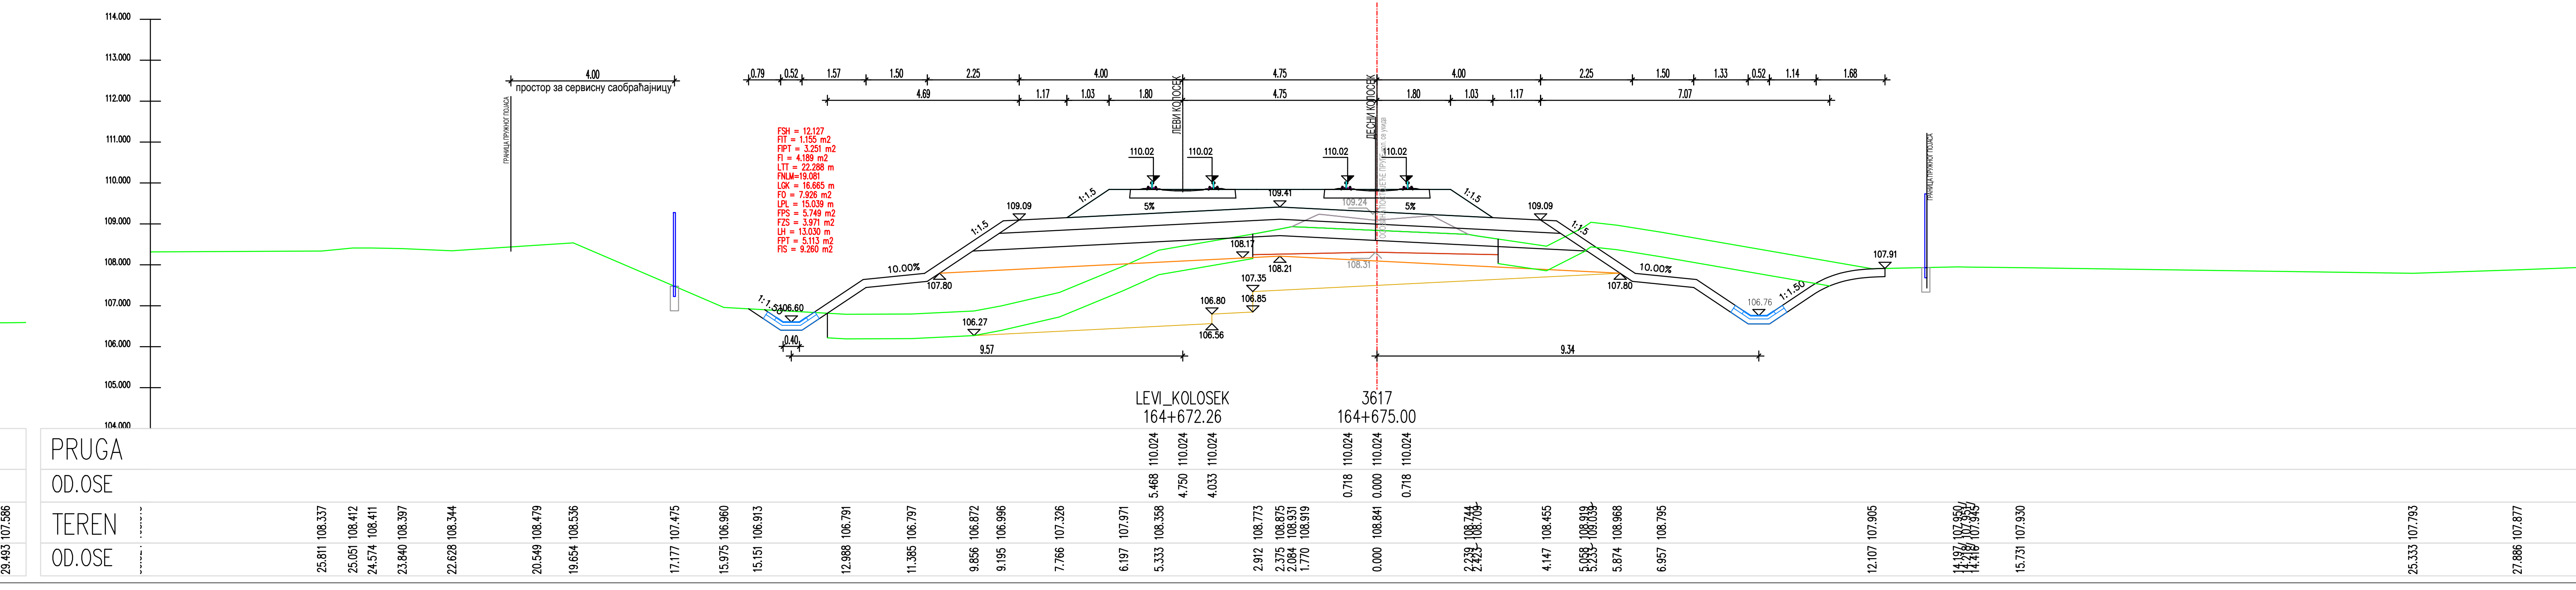
LEVI_KOLOSEK
164+672.26
3617
164+675.00
PRUGA
OD.OSE
TEREN
OD.OSE

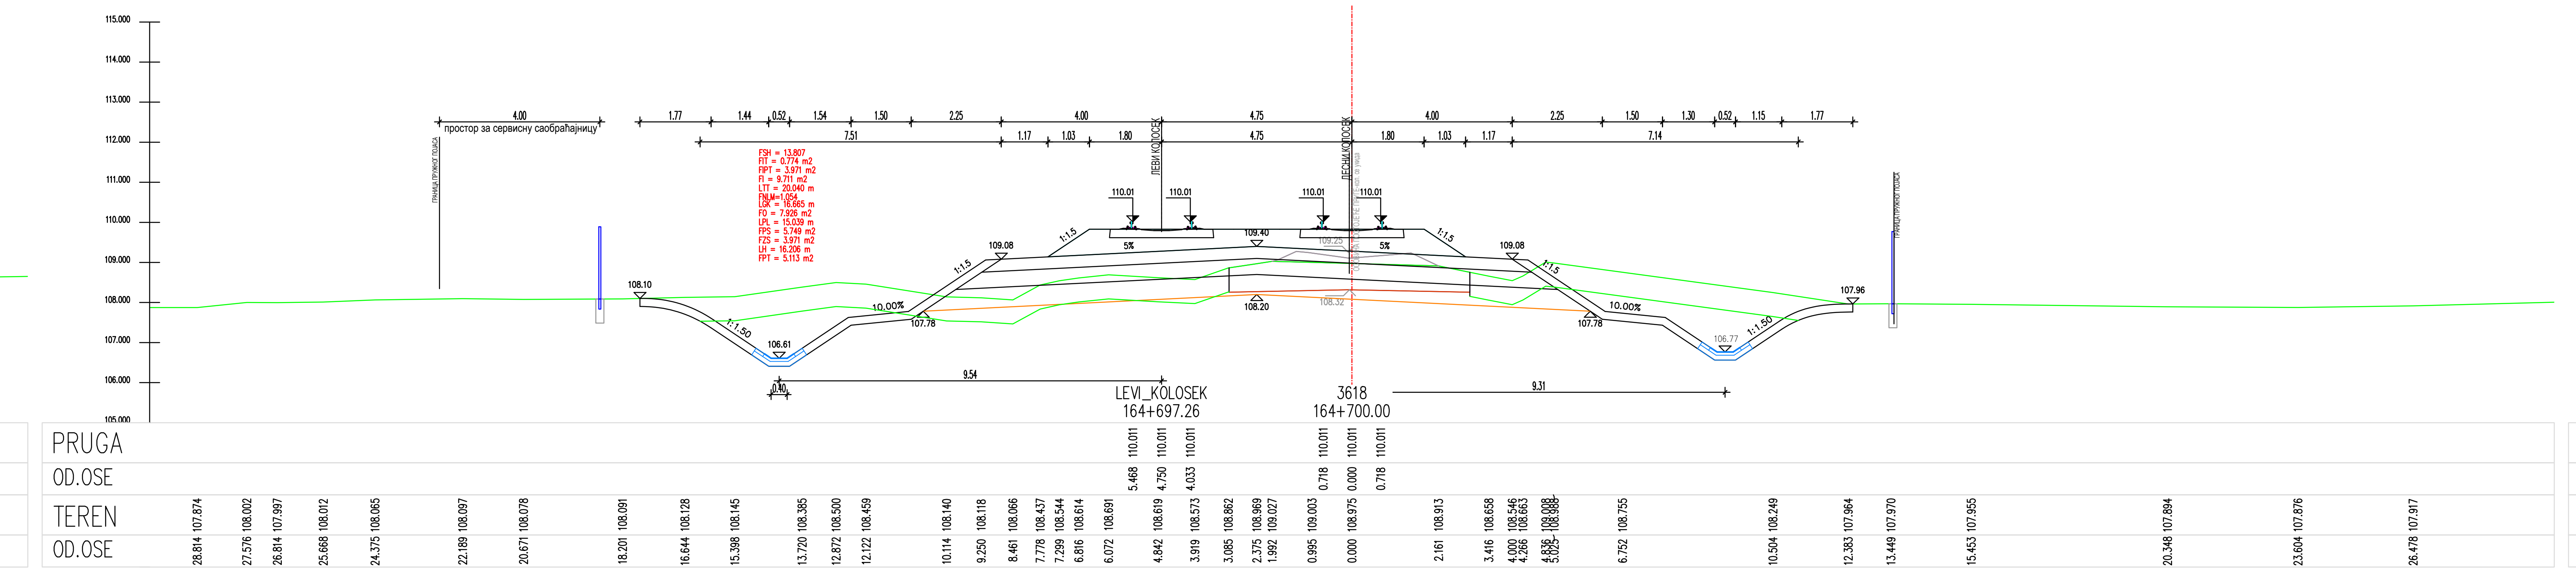
LEVI_KOLOSEK
164+697.26
3618
164+700.00
PRUGA
OD.OSE
TEREN
OD.OSE

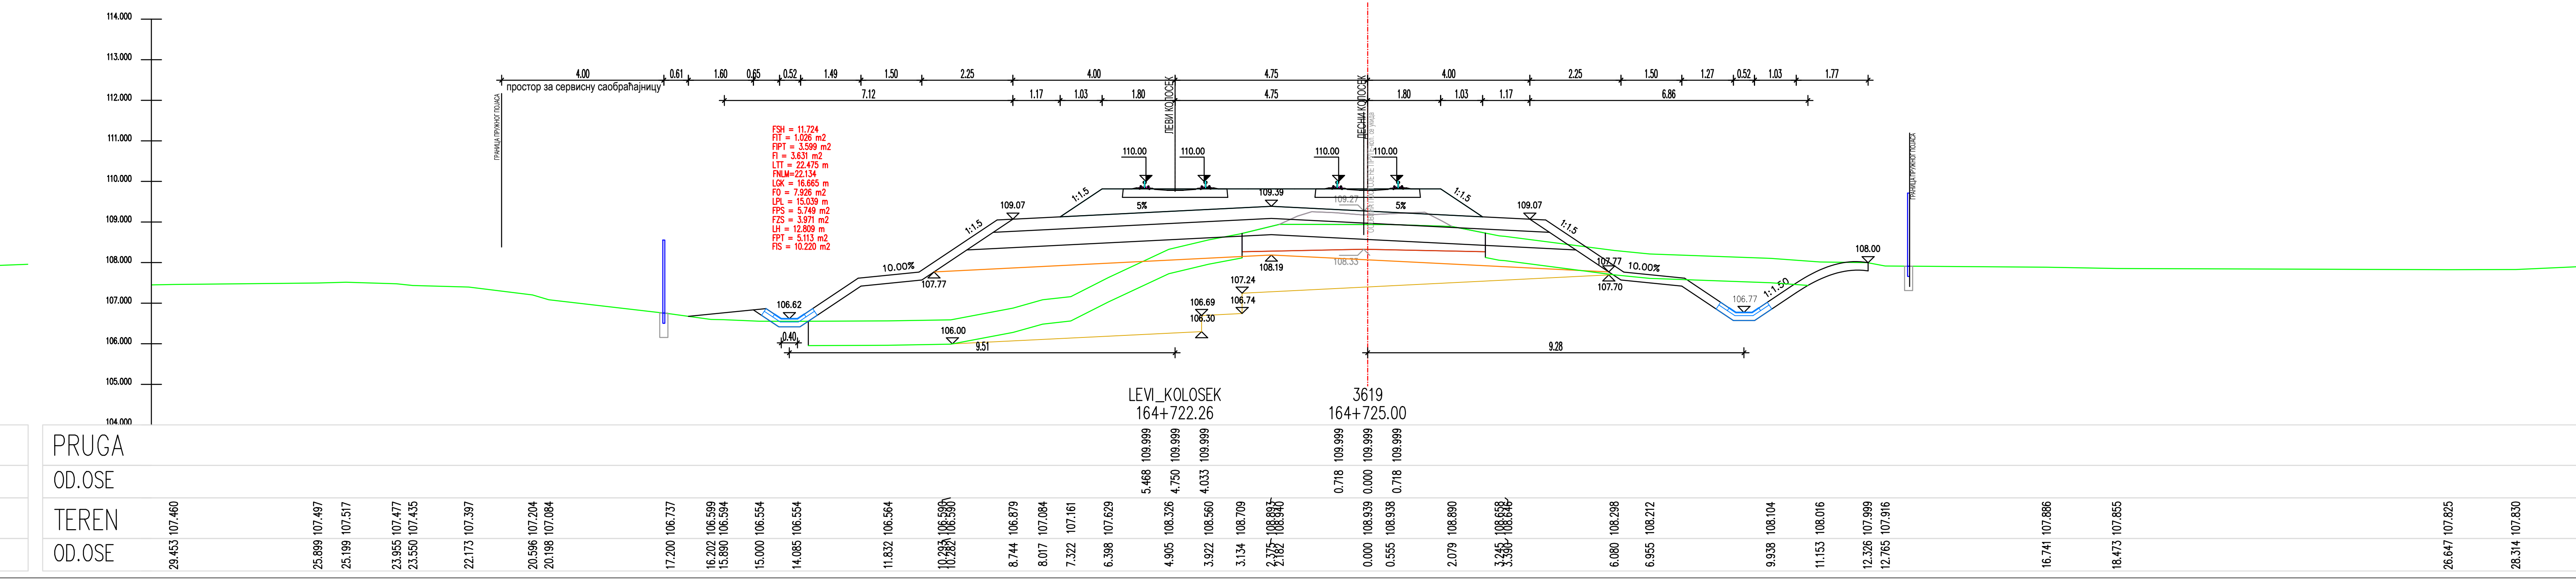
LEVI_KOLOSEK
164+722.26
3619
164+725.00
PRUGA
OD.OSE
TEREN
OD.OSE

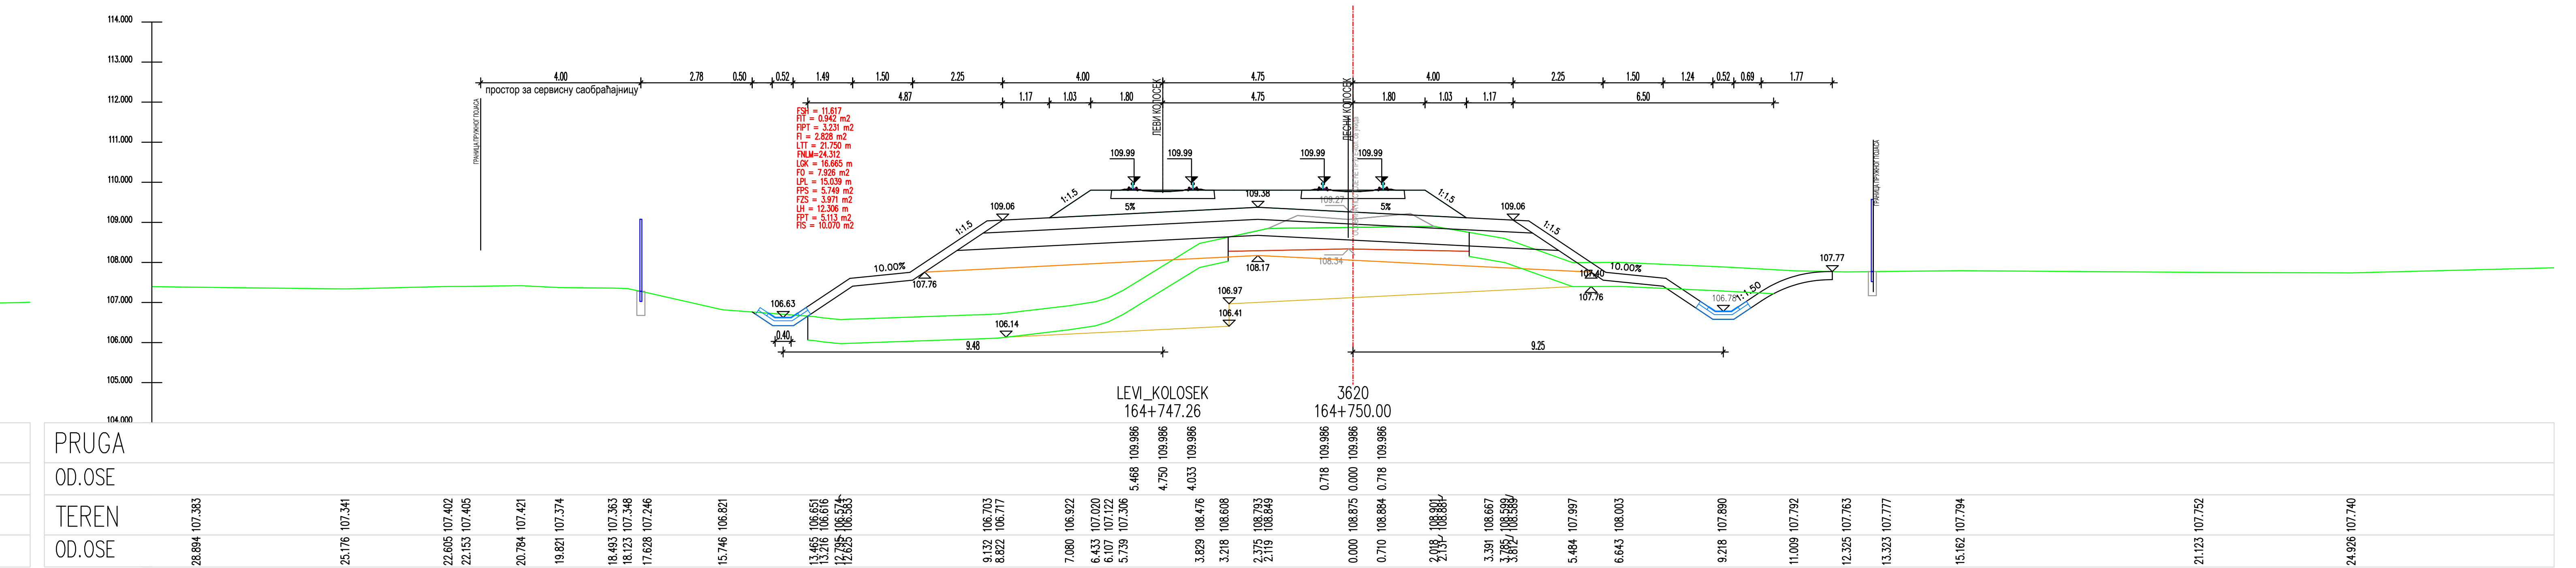
LEVI_KOLOSEK
164+747.26
3620
164+750.00
PRUGA
OD.OSE
TEREN
OD.OSE

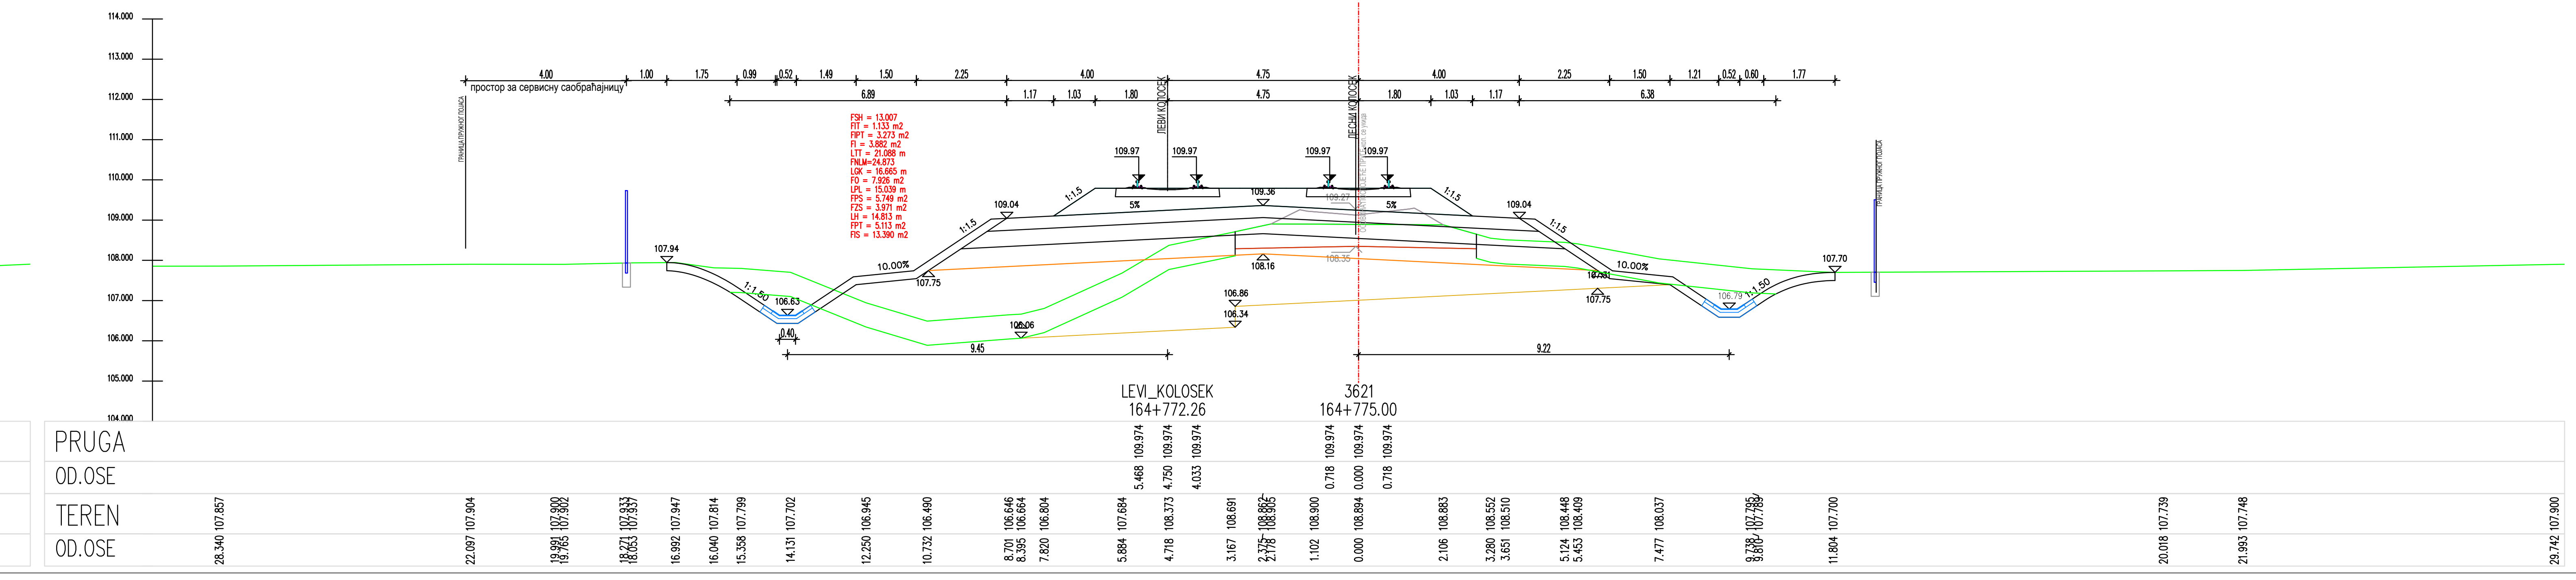
LEVI_KOLOSEK
164+772.26
3621
164+775.00
PRUGA
OD.OSE
TEREN
OD.OSE

ЛЕГЕНДА:

Fsh...	СКИДАЊЕ ХУМУСА
Fit...	ИСКОП ПОСТОЈЕЋЕГ ТУЦАНИКА
Fipt...	ИСКОП ПОСТОЈЕЋЕГ ТАМПОНА
Fi...	ИСКОП
Fis...	ИСКОП СТЕПЕНИЦА
Ltt...	ВАЉАЊЕ ТЕМЕЉНОГ ТЛА
Fnlm...	НАСИП ОД ЛОКАЛНОГ МАТЕРИЈАЛА
Fnnm...	НАСИП ОД НЕКОХЕРЕНТНОГ МАТЕРИЈАЛА
Lgk...	ГЕОТЕКСТИЛ + ГЕОМРЕЖА
Fo...	СЛОЈ ОЈАЧАЊА НАСИПА-ЗАМЕНЕ ТЛА
Lpl...	ВАЉАЊЕ ПОСТЕЉИЦЕ
Fps...	ПРЕЛАЗНИ СЛОЈ
Fzs...	ЗАШТИТНИ СЛОЈ
Lh...	ХУМУЗИРАЊЕ
Fpt...	ПРОЈЕКТОВАНИ ТУЦАНИК
Fid...	ИСКОП ДРЕНАЖЕ

Број	Датум	Опис
03		
02		
01		

Ревизиони блок:

SAOBRAĆAJNI INSTITUT CIP

САОБРАЋАЈНИ ИНСТИТУТ ЦИП, д.о.о.

Немањина 6; 11000 Београд; Србија
Тел: 011/3618-134; Факс: 011/3618-324; web site: www.sicip.co.rs

Организациона јединица:САОБРАЋАЈНИЦЕ

Одговорни пројектант :
Злата Бијелић, мастер.инж.грађ.
лиценца број: 430И07020

Сарадници:

Унутрашња контрола:
Александра Лалић, дипл.грађ.инж.

Главни пројектант:
др Љиљана Милић Марковић,дипл.грађ.инж.

Руководилац организационе јединице:
мр Новица Стевановић, дипл.грађ.инж.

Инвеститор пројекта:
" ИНФРАСТРУКТУРА ЖЕЛЕЗНИЦЕ СРБИЈЕ " А.Д.
Немањина 6/IV, Београд

Наручилац пројекта:
Joint Venture of
China Railway International Corporation Ltd. (CRIC)
No.10 Fuxing Road,Haidian District,Beijing
P.R China, 100844
China Communication Construction Company Ltd. (CCCC)
No.85 Deshengmenwai Street,Xicheng District,Beijing
P.R China, 100088

Објекат:
ПРУГА БЕОГРАД - СУБОТИЦА - ДРЖАВНА ГРАНИЦА (КЕЛЕБИЈА)
ДЕОНИЦА ПРУГЕ НОВИ САД - СУБОТИЦА - ДРЖАВНА ГРАНИЦА (КЕЛЕБИЈА)

Део пројекта:
ПРОЈЕКАТ ТРАСЕ ПРУГЕ И СТАНИЦА - ДОЊИ И ГОРЊИ СТРОЈ

2/2.4.7.3 ПРОЈЕКАТ ТРАСЕ ПРУГЕ И СТАНИЦА - ДОЊИ И ГОРЊИ СТРОЈ-ОТВОРЕНА ПРУГА ЖЕДНИК-НАУМОВИЋЕВО ДЕО 3/3 - ПОПРЕЧНИ ПРОФИЛИ

Цртеж:
ПОПРЕЧНИ ПРОФИЛИ

Размера:
1:100

Врста тех. док.:	датум:	Цртеж бр.
ПЗИ	**12.2021.**	2020-250-CAO-2/2.4.7.3.7.6.37

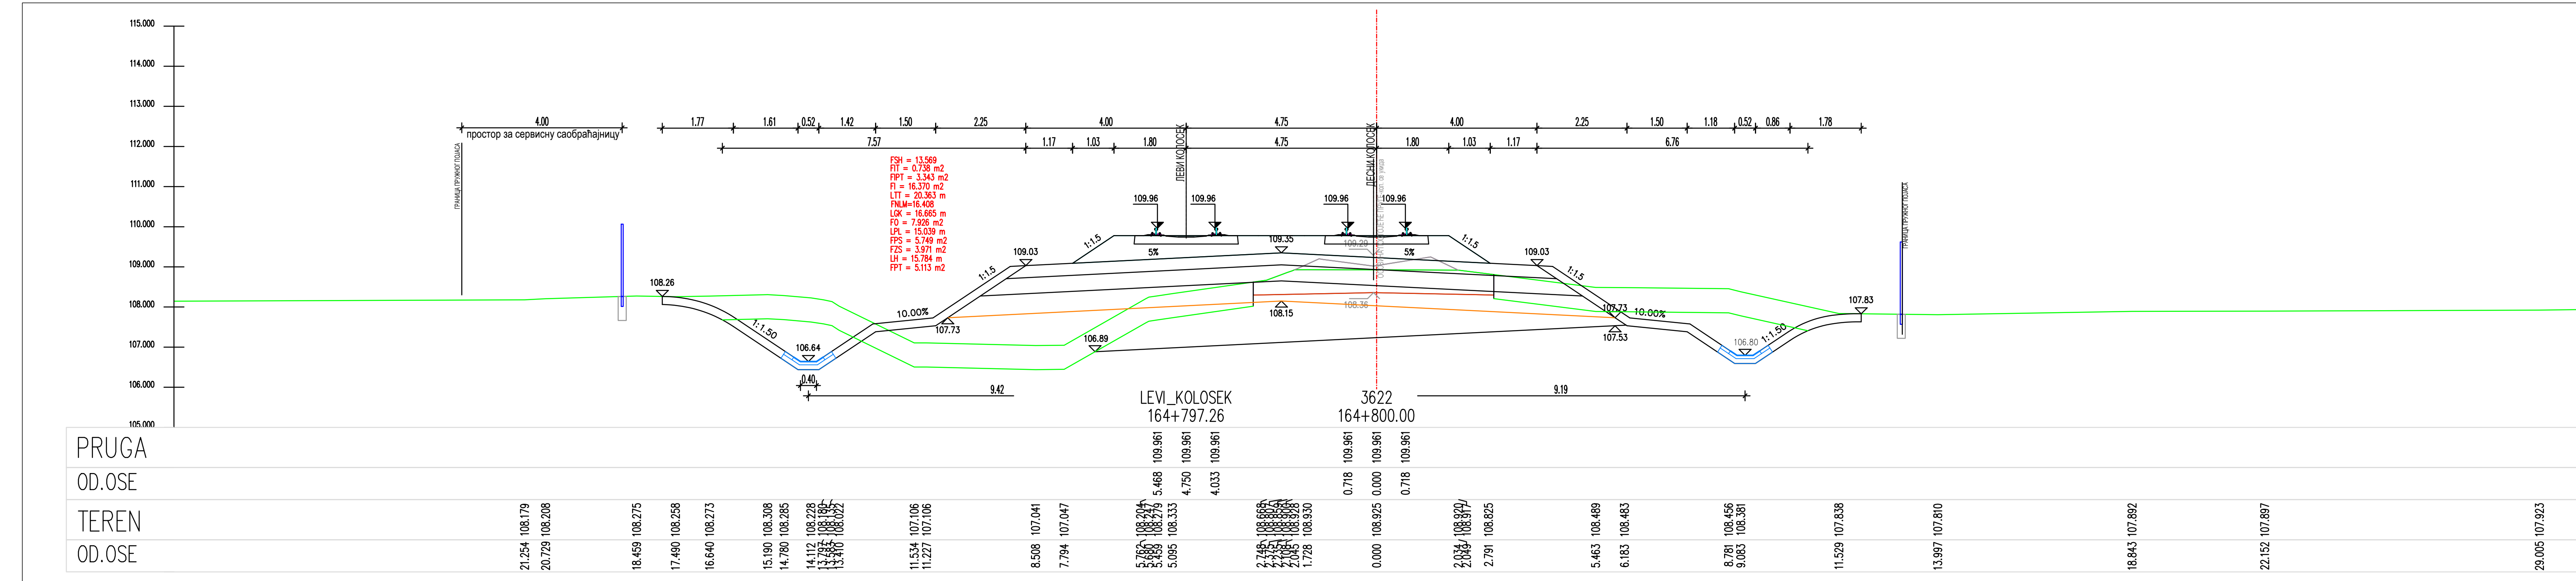
простор за сервисну саобраћајницу
ЛЕВИ КОЛОСЕК
ДЕСНИ КОЛОСЕК
FSH = 13.569
FIT = 0.738 m2
FIPT = 3.343 m2
FI = 16.370 m2
LTT = 20.363 m
FNLM=16.408
LGK = 16.665 m
FO = 7.926 m2
LPL = 15.039 m
FPS = 5.749 m2
FZS = 3.971 m2
LH = 15.784 m
FPT = 5.113 m2
LEVI_KOLOSEK
164+797.26
3622
164+800.00
PRUGA
OD.OSE
TEREN
OD.OSE

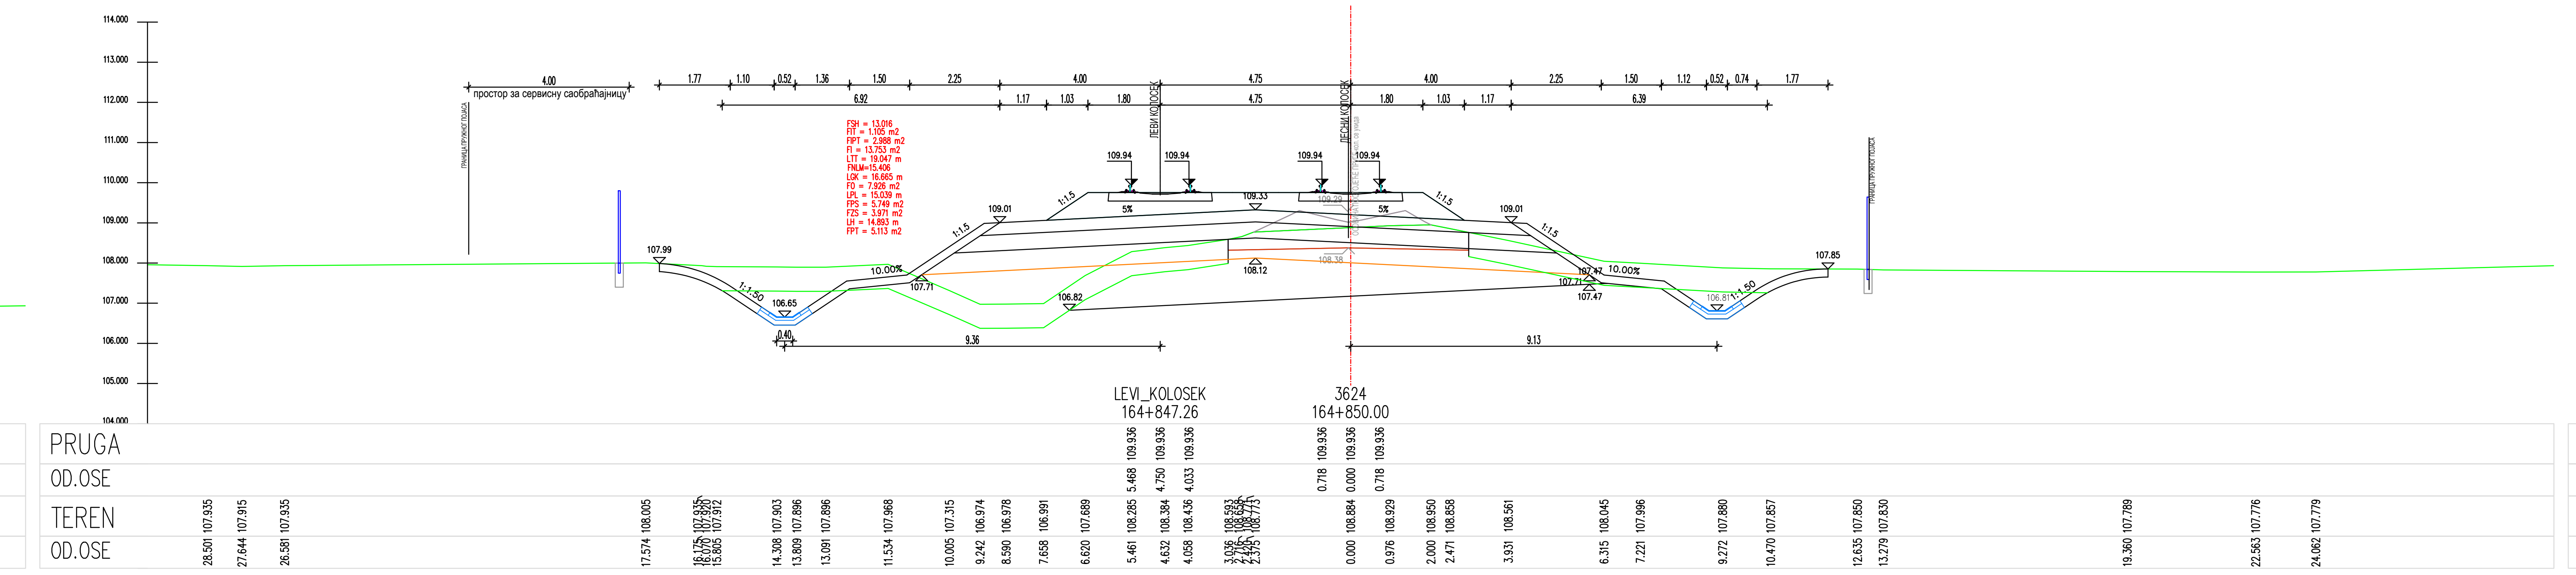
LEVI_KOLOSEK
164+847.26
3624
164+850.00
PRUGA
OD.OSE
TEREN
OD.OSE

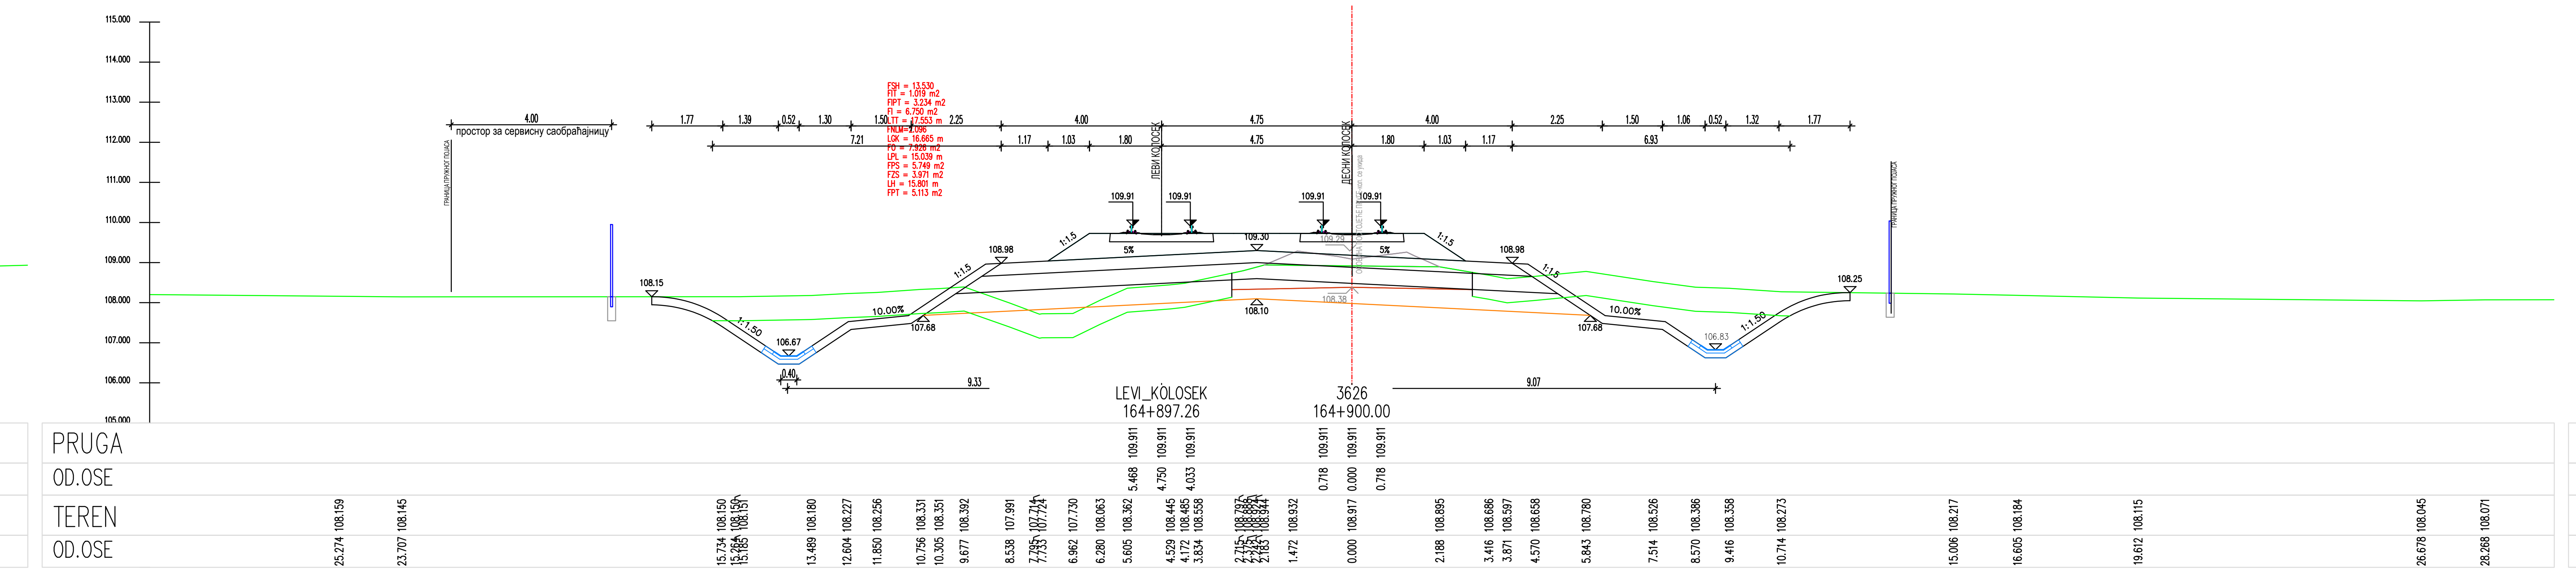
LEVI_KOLOSEK
164+897.26
3626
164+900.00
PRUGA
OD.OSE
TEREN
OD.OSE

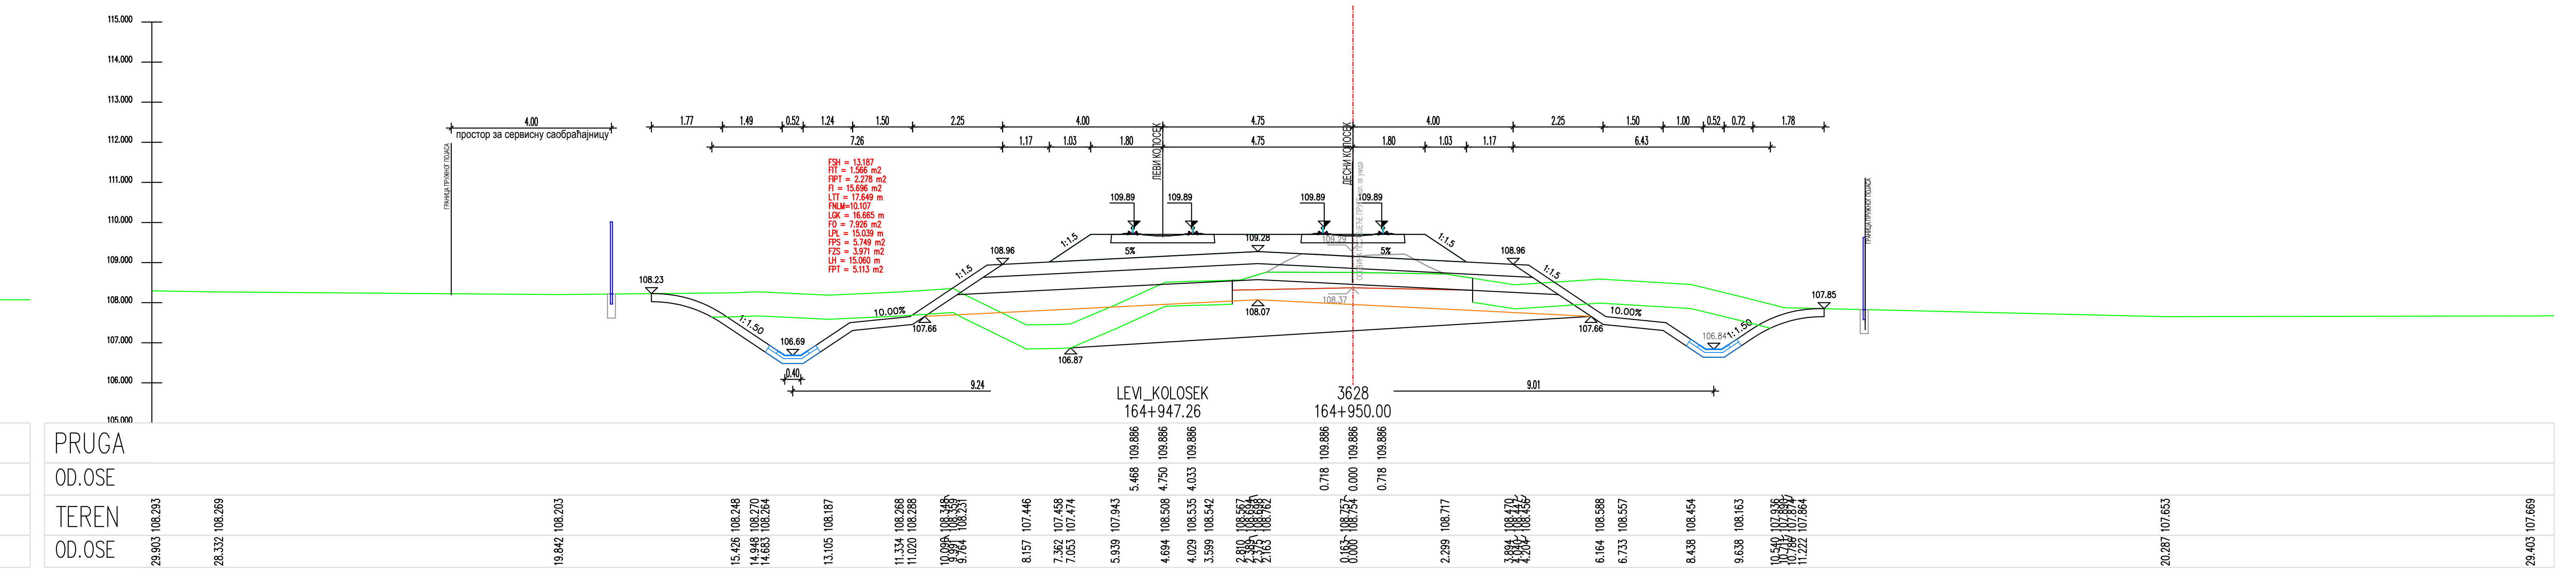
LEVI_KOLOSEK
164+947.26
3628
164+950.00
PRUGA
OD.OSE
TEREN
OD.OSE

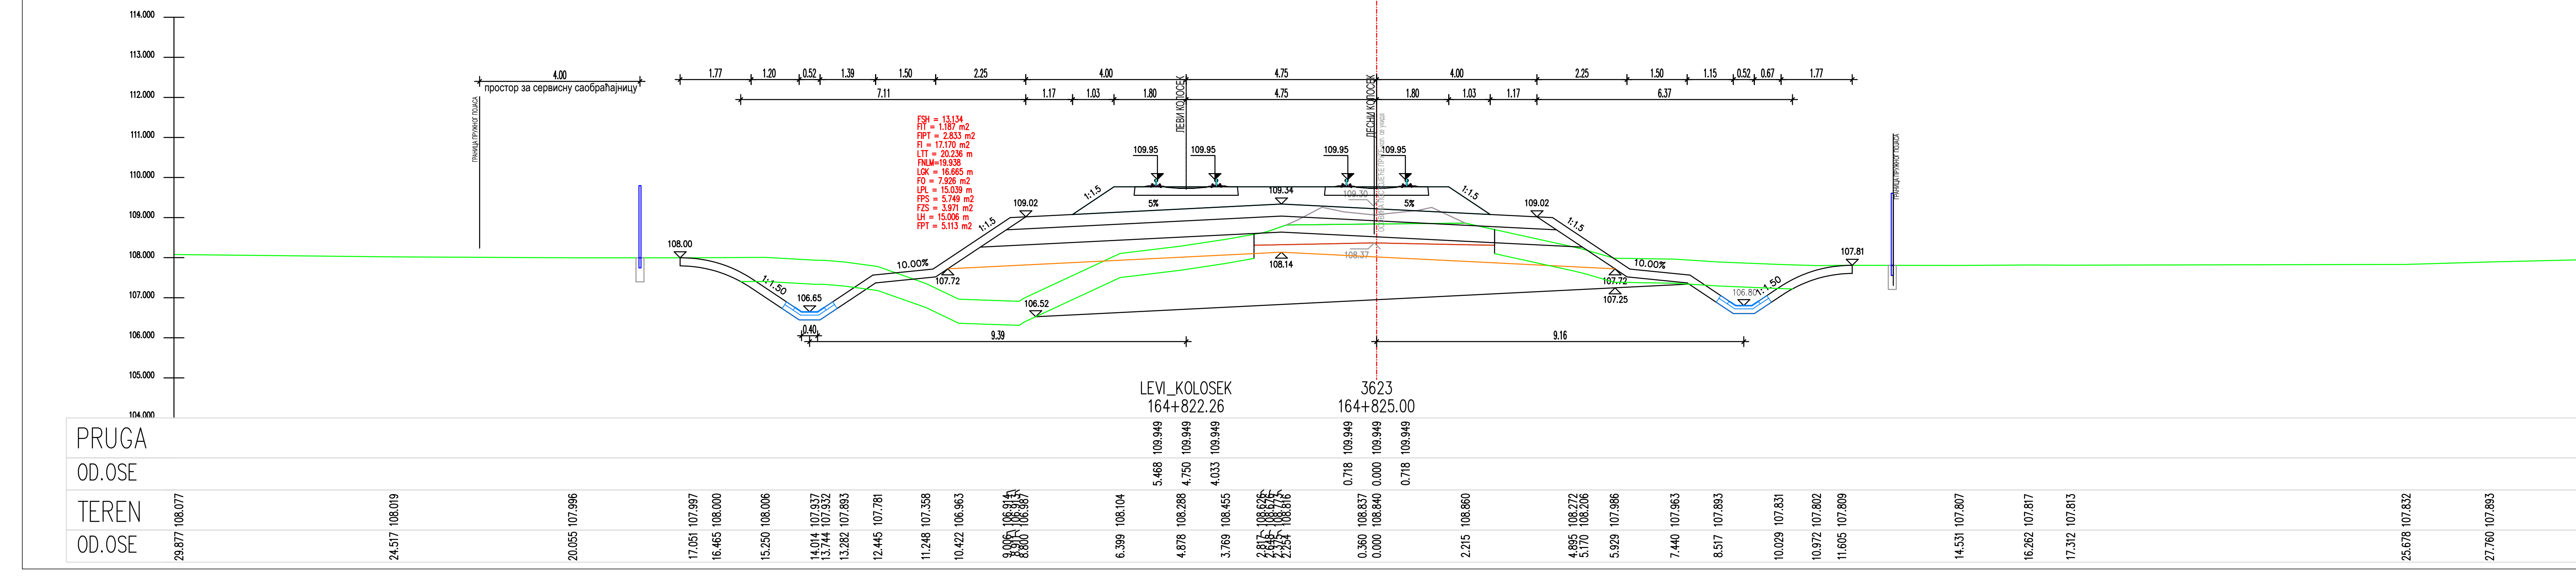
LEVI_KOLOSEK
164+822.26
3623
164+825.00
PRUGA
OD.OSE
TEREN
OD.OSE

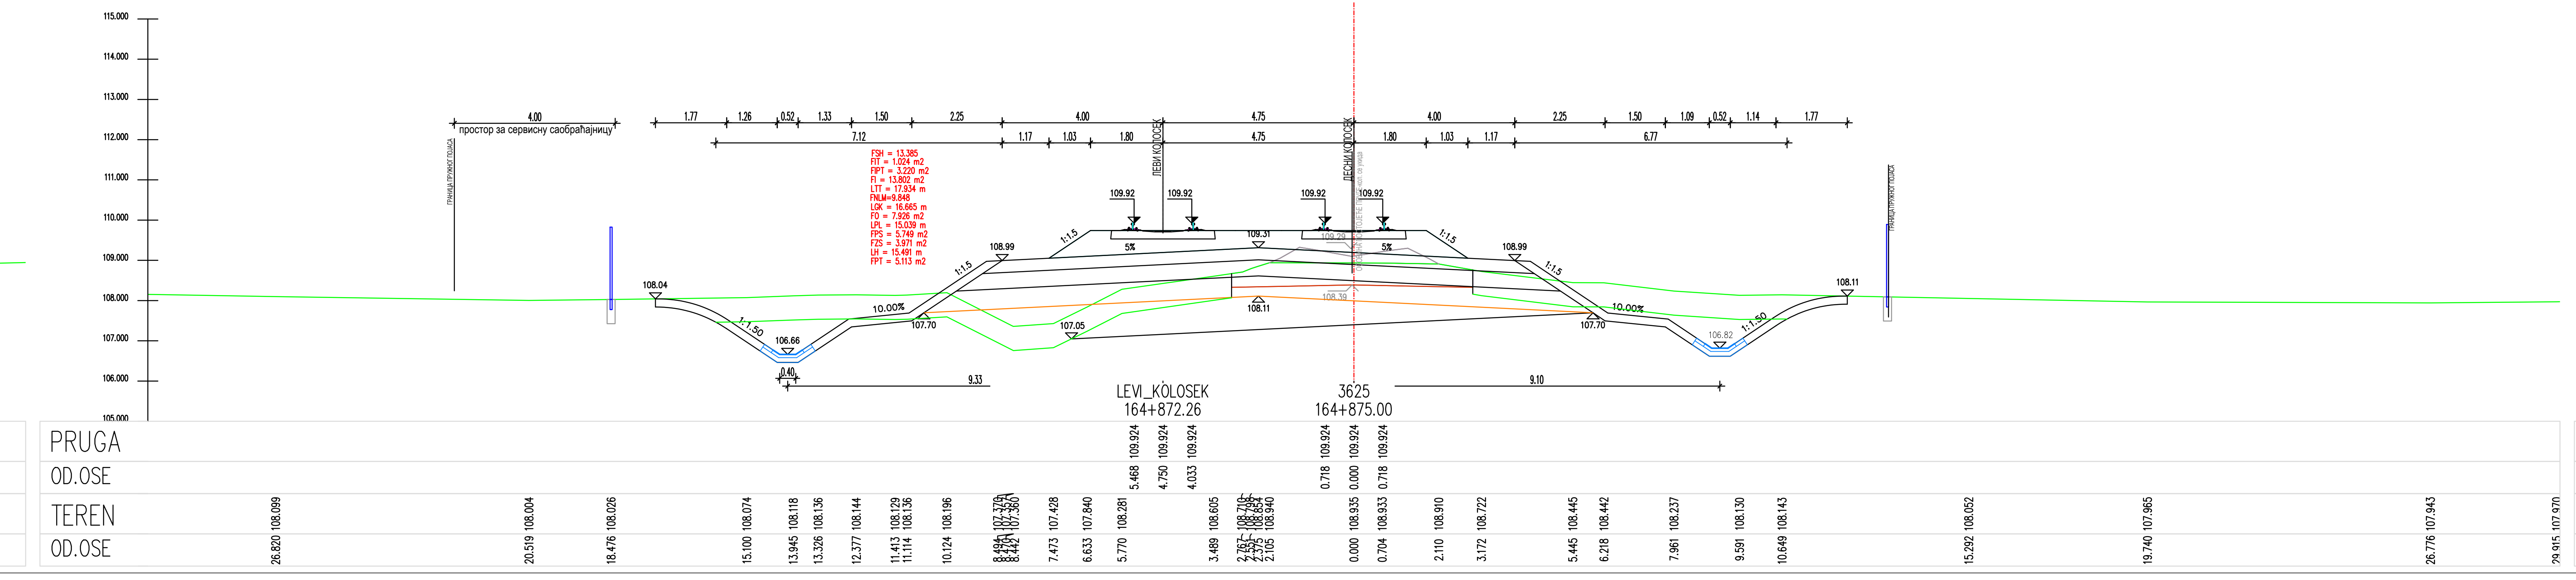
LEVI_KOLOSEK
164+872.26
3625
164+875.00
PRUGA
OD.OSE
TEREN
OD.OSE

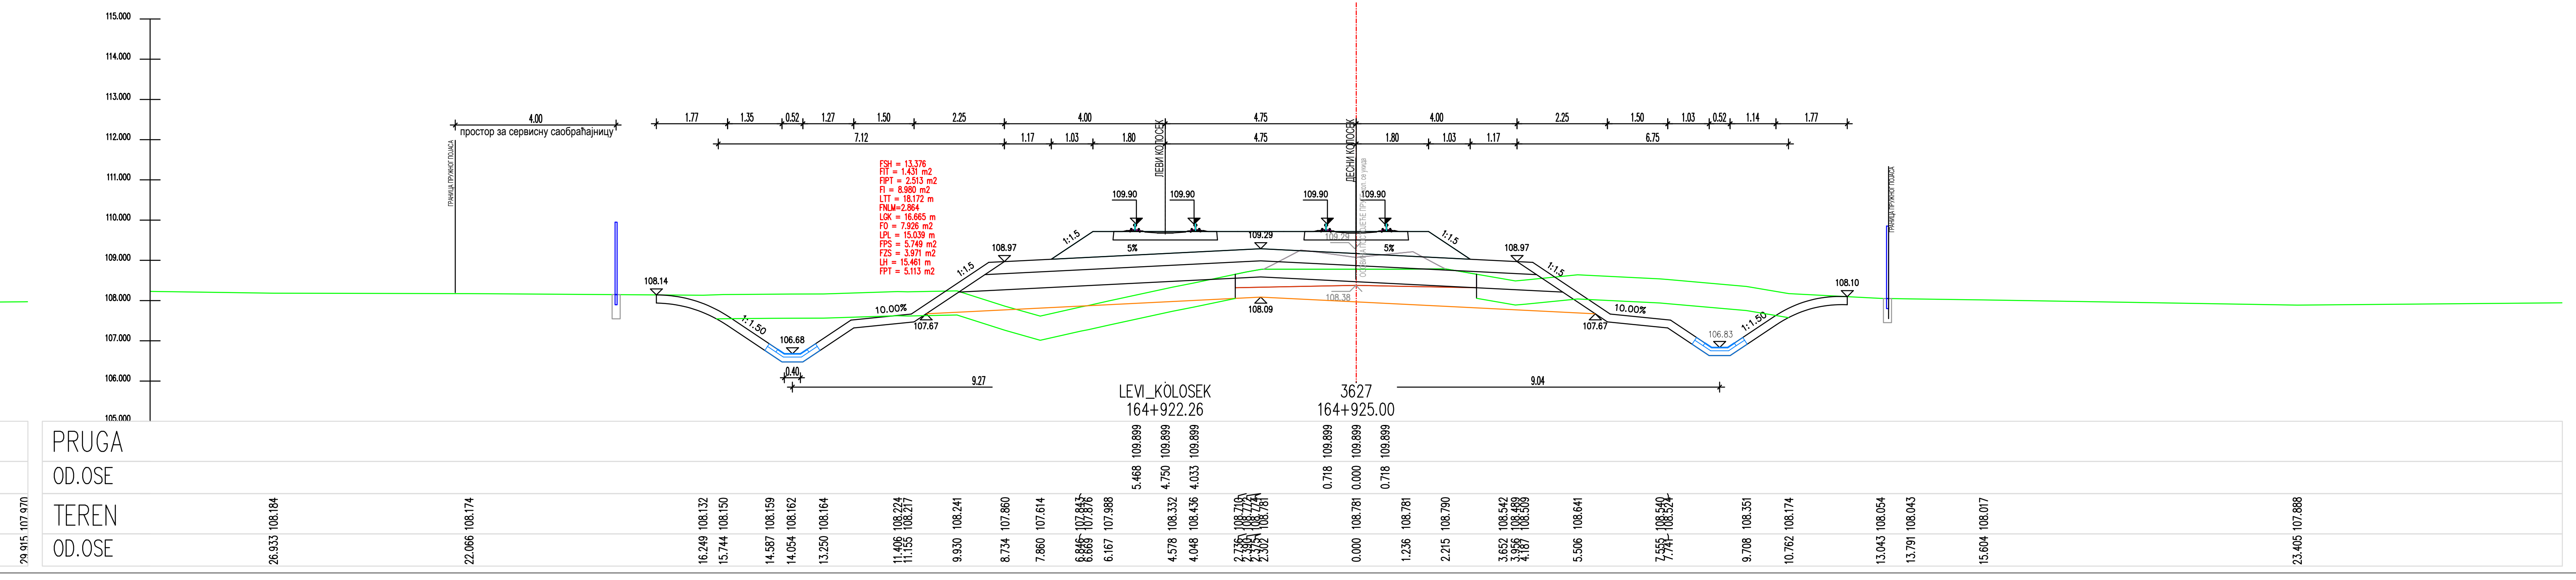
LEVI_KOLOSEK
164+922.26
3627
164+925.00
PRUGA
OD.OSE
TEREN
OD.OSE

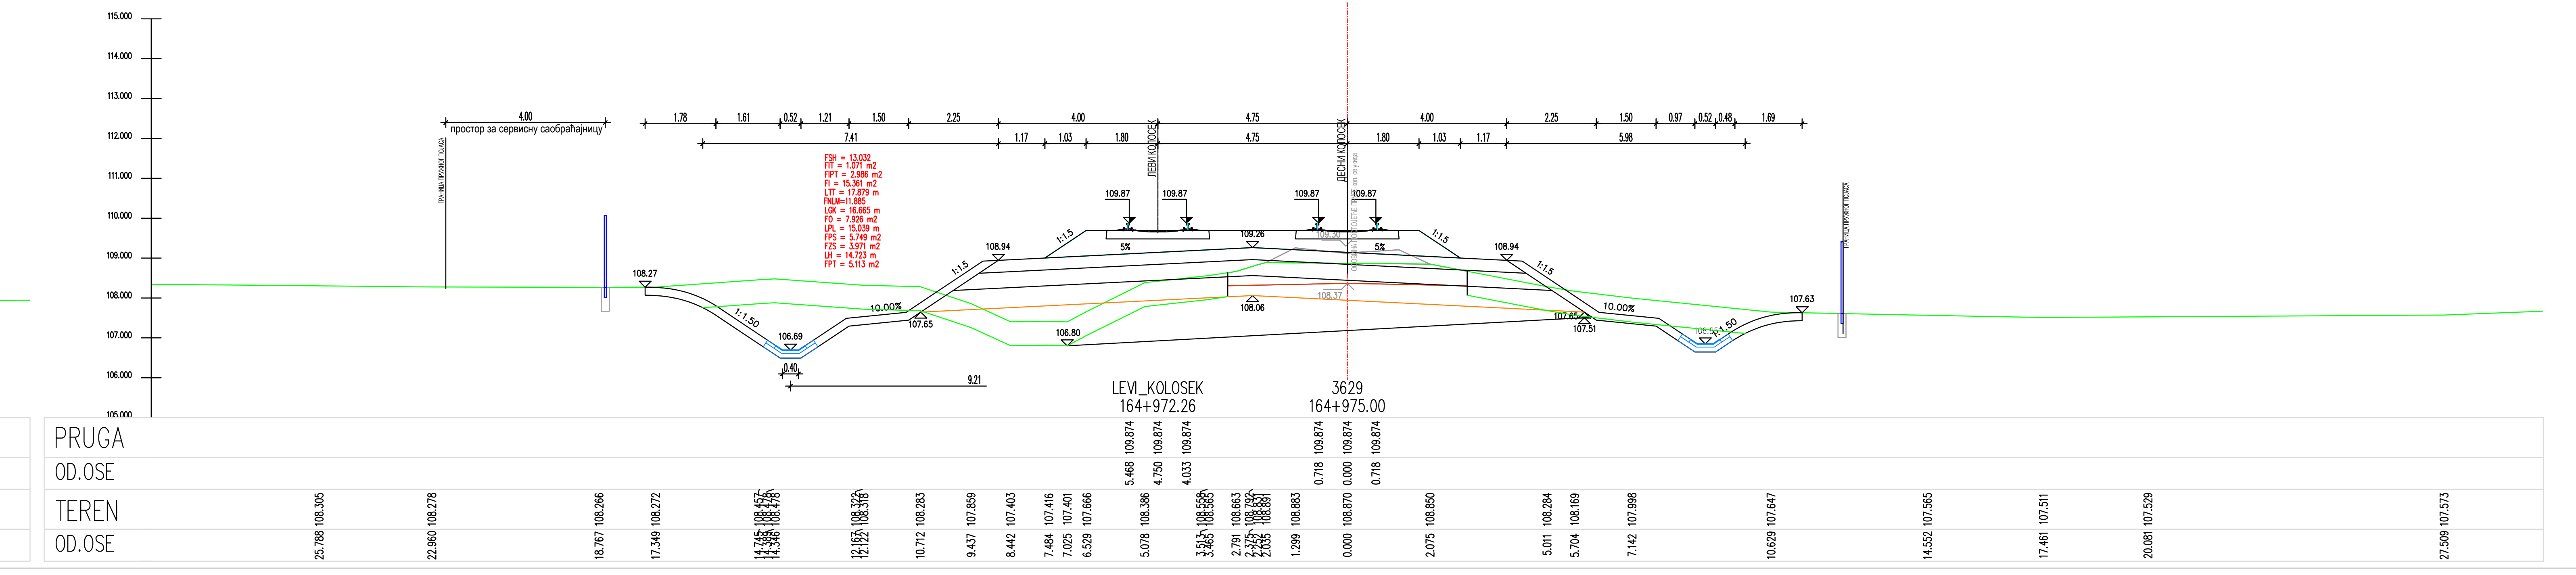
LEVI_KOLOSEK
164+972.26
3629
164+975.00
PRUGA
OD.OSE
TEREN
OD.OSE

ЛЕГЕНДА:

Fsh...	СКИДАЊЕ ХУМУСА
Fit...	ИСКОП ПОСТОЈЕЋЕГ ТУЦАНИКА
Fipt...	ИСКОП ПОСТОЈЕЋЕГ ТАМПОНА
Fi...	ИСКОП
Fis...	ИСКОП СТЕПЕНИЦА
Ltt...	ВАЉАЊЕ ТЕМЕЉНОГ ТЛА
Fnlm...	НАСИП ОД ЛОКАЛНОГ МАТЕРИЈАЛА
Fnnm...	НАСИП ОД НЕКОХЕРЕНТНОГ МАТЕРИЈАЛА
Lgk...	ГЕОТЕКСТИЛ + ГЕОМРЕЖА
Fo...	СЛОЈ ОЈАЧАЊА НАСИПА-ЗАМЕНЕ ТЛА
Lpl...	ВАЉАЊЕ ПОСТЕЉИЦЕ
Fps...	ПРЕЛАЗНИ СЛОЈ
Fzs...	ЗАШТИТНИ СЛОЈ
Lh...	ХУМУЗИРАЊЕ
Fpt...	ПРОЈЕКТОВАНИ ТУЦАНИК
Fid...	ИСКОП ДРЕНАЖЕ

Број	Датум	Опис
03		
02		
01		

Ревизиони блок:

САОБРАЋАЈНИ ИНСТИТУТ ЦИП, д.о.о.

Немањина 6; 11000 Београд; Србија
Тел: 011/3618-134; Факс: 011/3618-324; web site: www.sicip.co.rs

Организациона јединица:САОБРАЋАЈНИЦЕ

Одговорни пројектант :
Злата Бијелић, мастер.инж.грађ.
лиценца број: 430И07020

Сарадници:

Унутрашња контрола:
Александра Лалић, дипл.грађ.инж.

Главни пројектант:
др Љиљана Милић Марковић,дипл.грађ.инж.

Руководилац организационе јединице:
мр Новица Стевановић, дипл.грађ.инж.

Инвеститор пројекта:
" ИНФРАСТРУКТУРА ЖЕЛЕЗНИЦЕ СРБИЈЕ " А.Д.
Немањина 6/IV, Београд

Наручилац пројекта:
Joint Venture of
China Railway International Corporation Ltd. (CRIC)
No.10 Fuxing Road,Haidian District,Beijing
P.R China, 100844
China Communication Construction Company Ltd. (CCCC)
No.85 Deshengmenwai Street,Xicheng District,Beijing
P.R China, 100088

Објекат:
ПРУГА БЕОГРАД - СУБОТИЦА - ДРЖАВНА ГРАНИЦА (КЕЛЕБИЈА)
ДЕОНИЦА ПРУГЕ НОВИ САД - СУБОТИЦА - ДРЖАВНА ГРАНИЦА (КЕЛЕБИЈА)

Део пројекта:
ПРОЈЕКАТ ТРАСЕ ПРУГЕ И СТАНИЦА - ДОЊИ И ГОРЊИ СТРОЈ

2/2.4.7.3 ПРОЈЕКАТ ТРАСЕ ПРУГЕ И СТАНИЦА - ДОЊИ И ГОРЊИ СТРОЈ-ОТВОРЕНА ПРУГА ЖЕДНИК-НАУМОВИЋЕВО ДЕО 3/3 - ПОПРЕЧНИ ПРОФИЛИ

Цртеж:	Размера:
ПОПРЕЧНИ ПРОФИЛИ	1:100

Врста тех. док.:	датум:	Цртеж бр.
ПЗИ	**12.2021.**	2020-250-САО-2/2.4.7.3.7.6.38

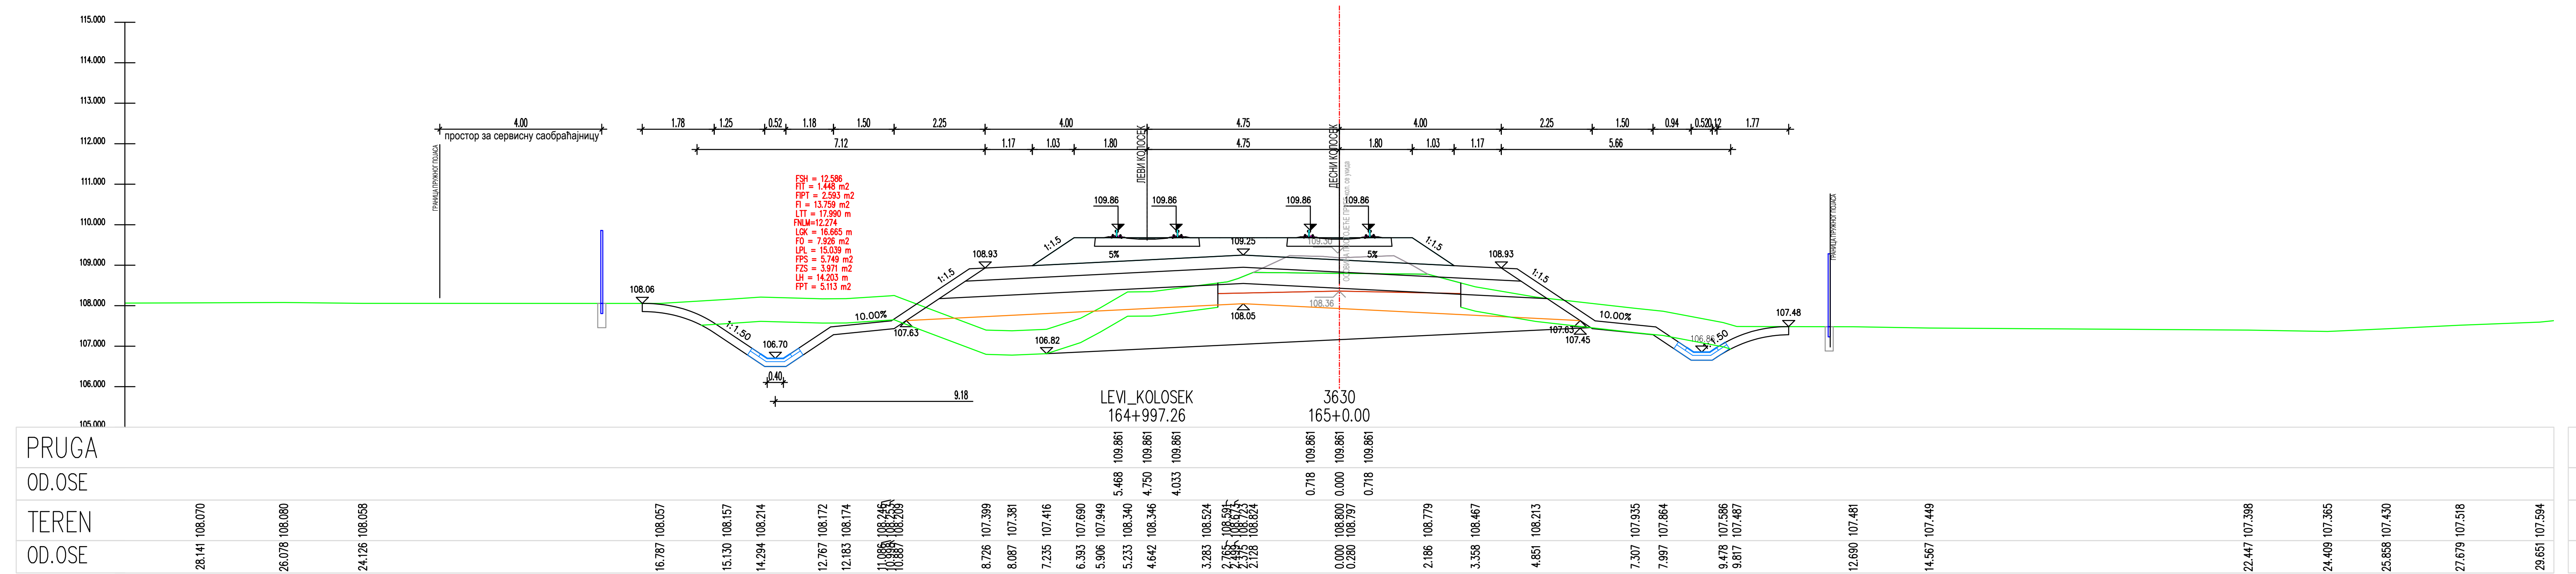
LEVI_KOLOSEK
164+997.26
3630
165+0.00
PRUGA
OD.OSE
TEREN
OD.OSE

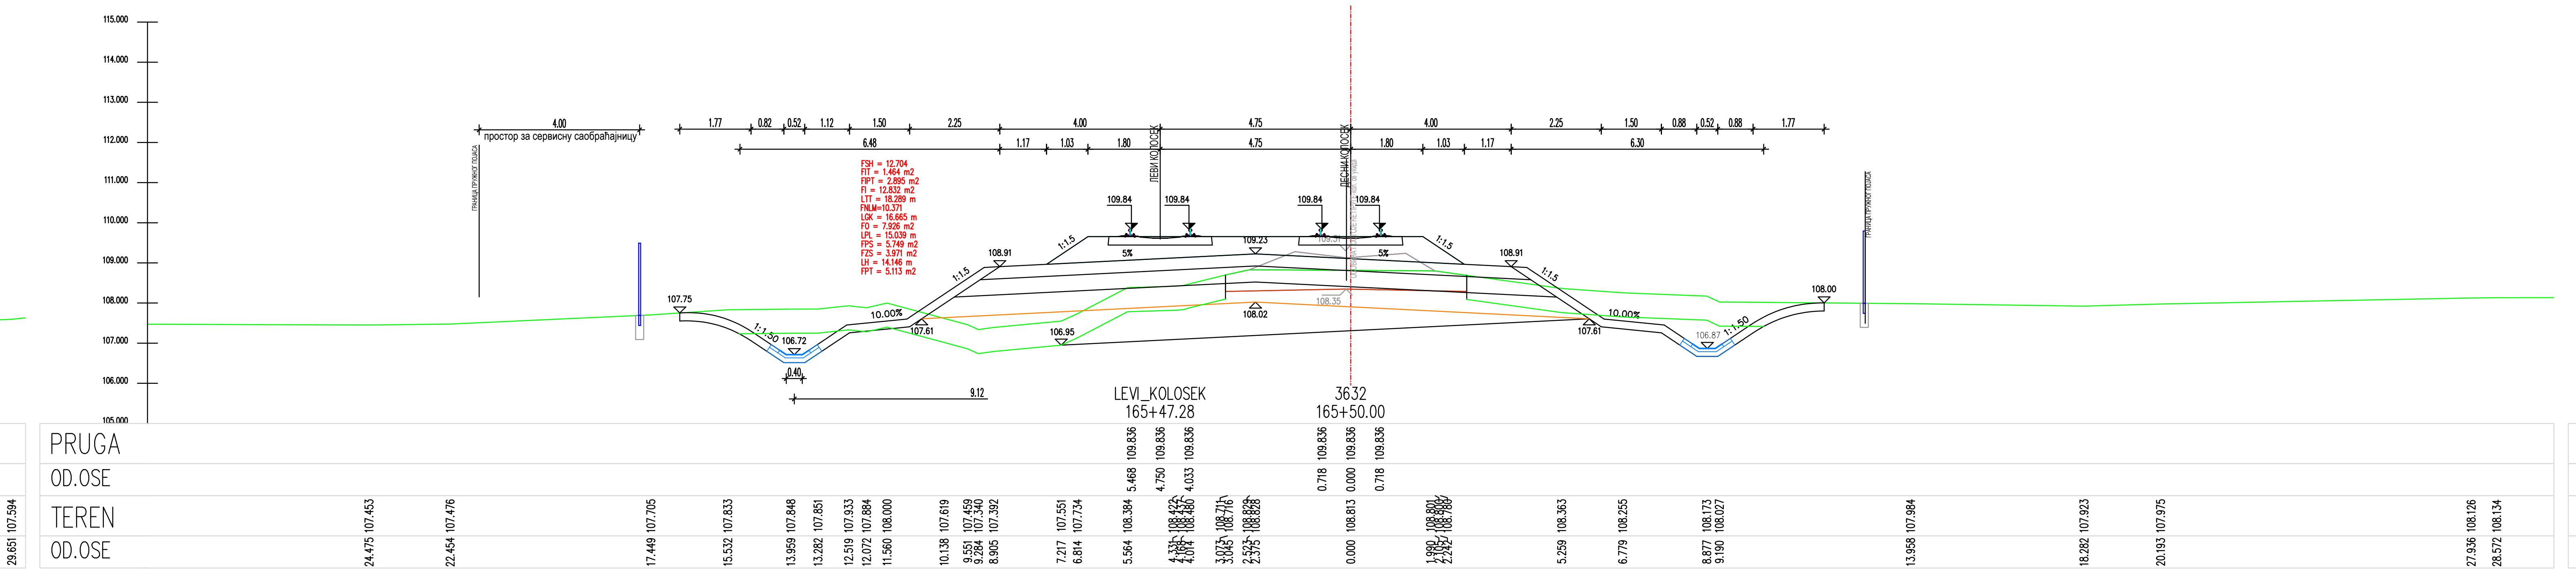
LEVI_KOLOSEK
165+47.28
3632
165+50.00
PRUGA
OD.OSE
TEREN
OD.OSE

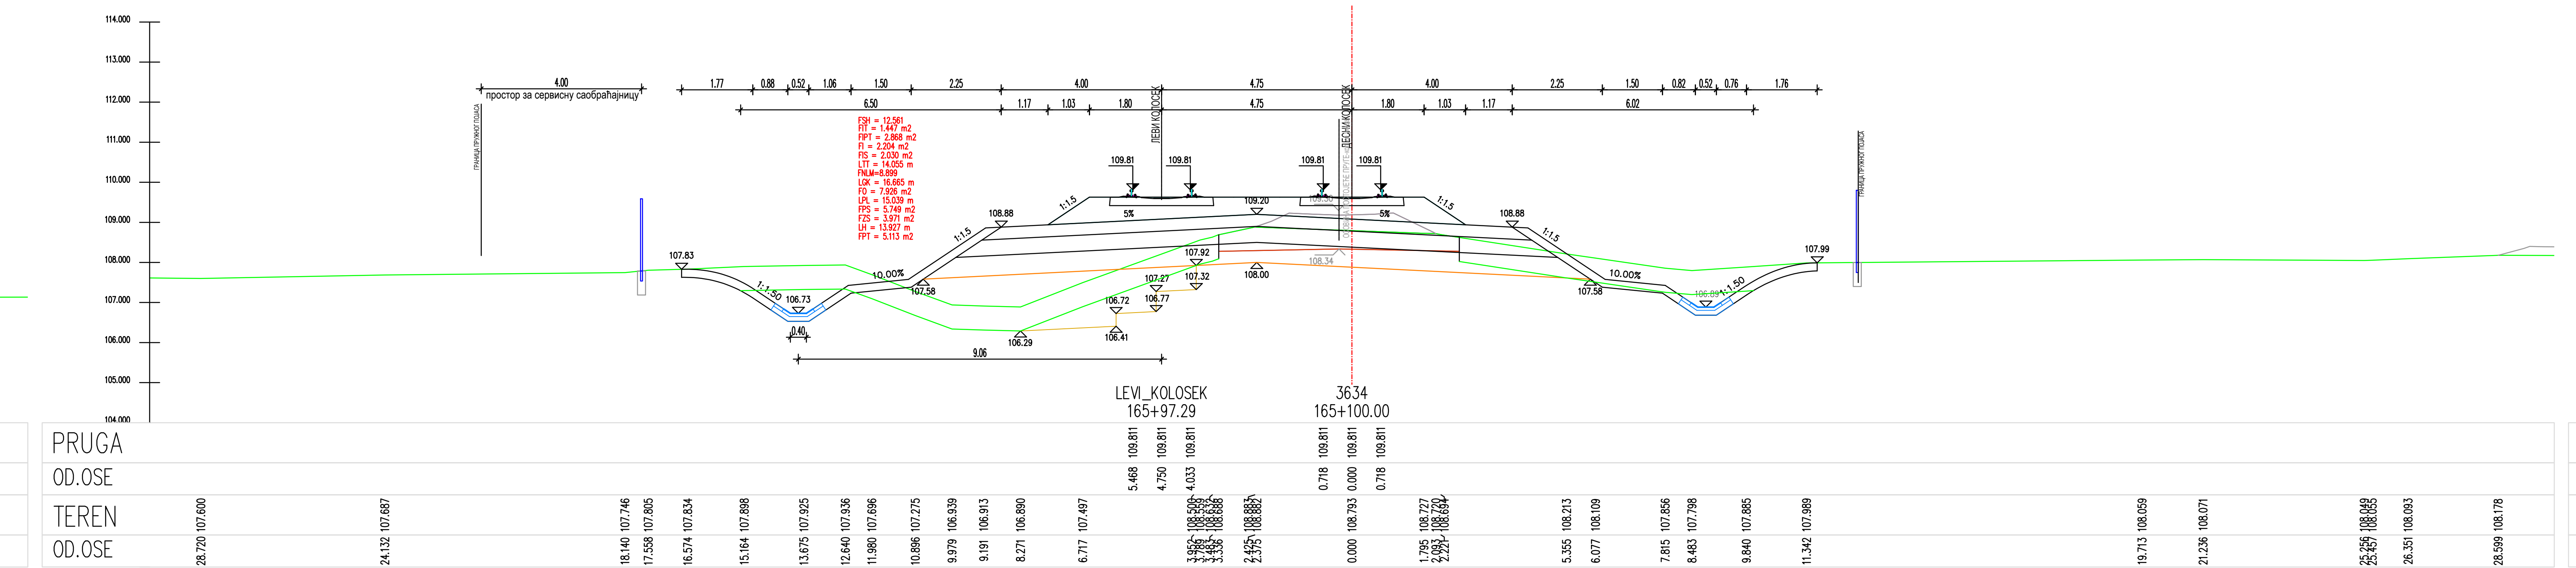
LEVI_KOLOSEK
165+97.29
3634
165+100.00
PRUGA
OD.OSE
TEREN
OD.OSE

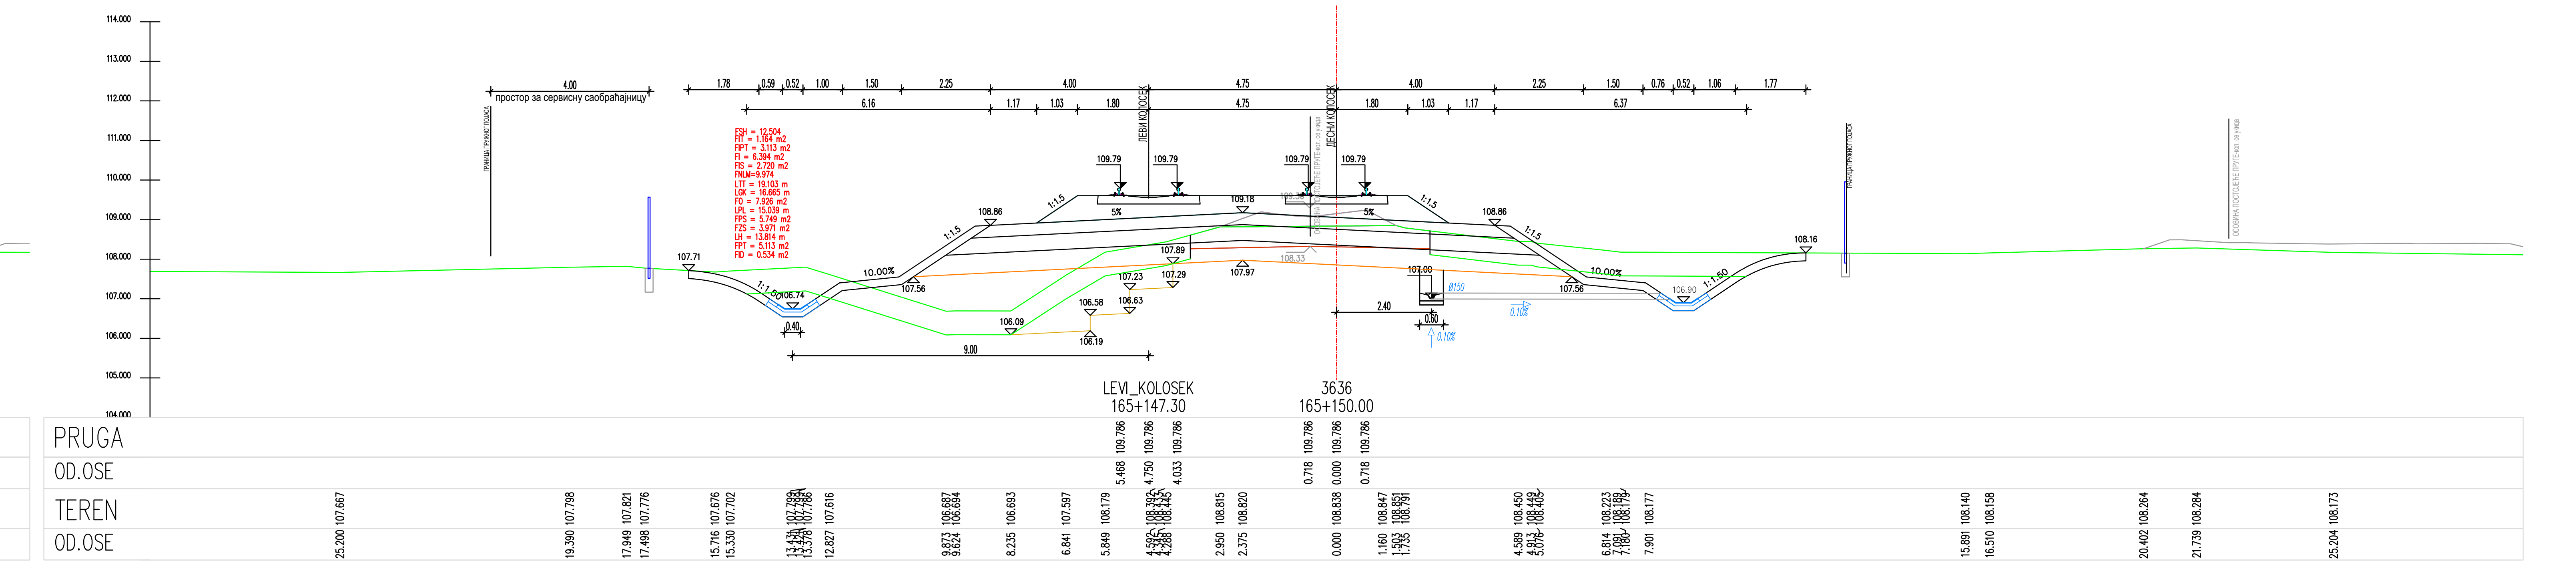
LEVI_KOLOSEK
165+147.30
3636
165+150.00
PRUGA
OD.OSE
TEREN
OD.OSE

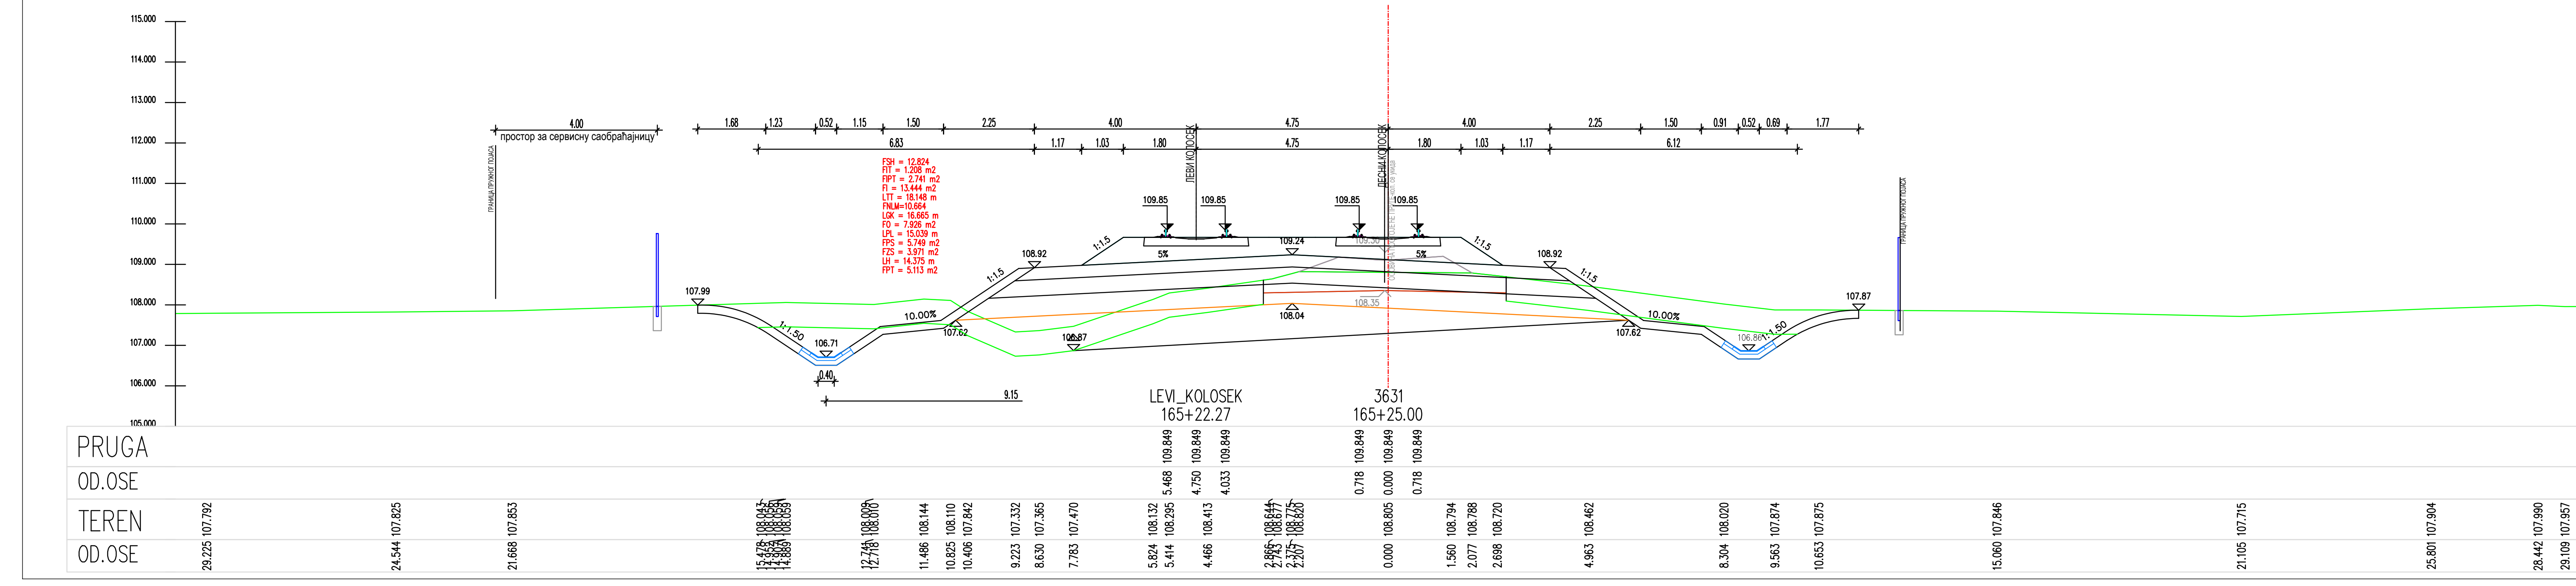
LEVI_KOLOSEK
165+22.27
3631
165+25.00
PRUGA
OD.OSE
TEREN
OD.OSE

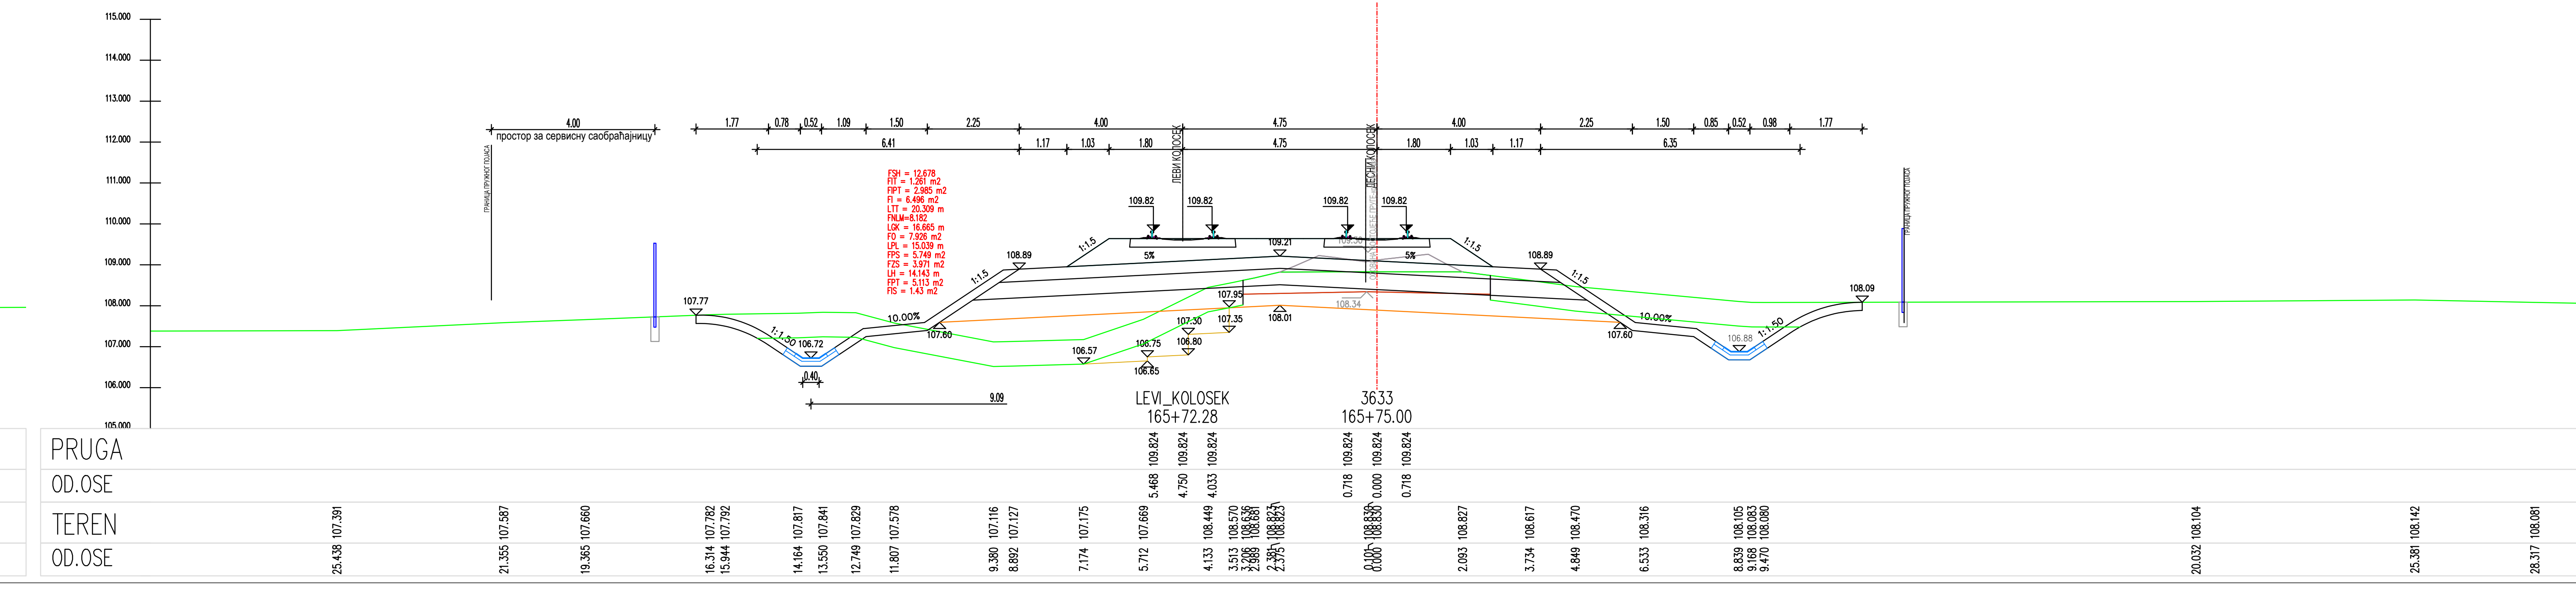
LEVI_KOLOSEK
165+72.28
3633
165+75.00
PRUGA
OD.OSE
TEREN
OD.OSE

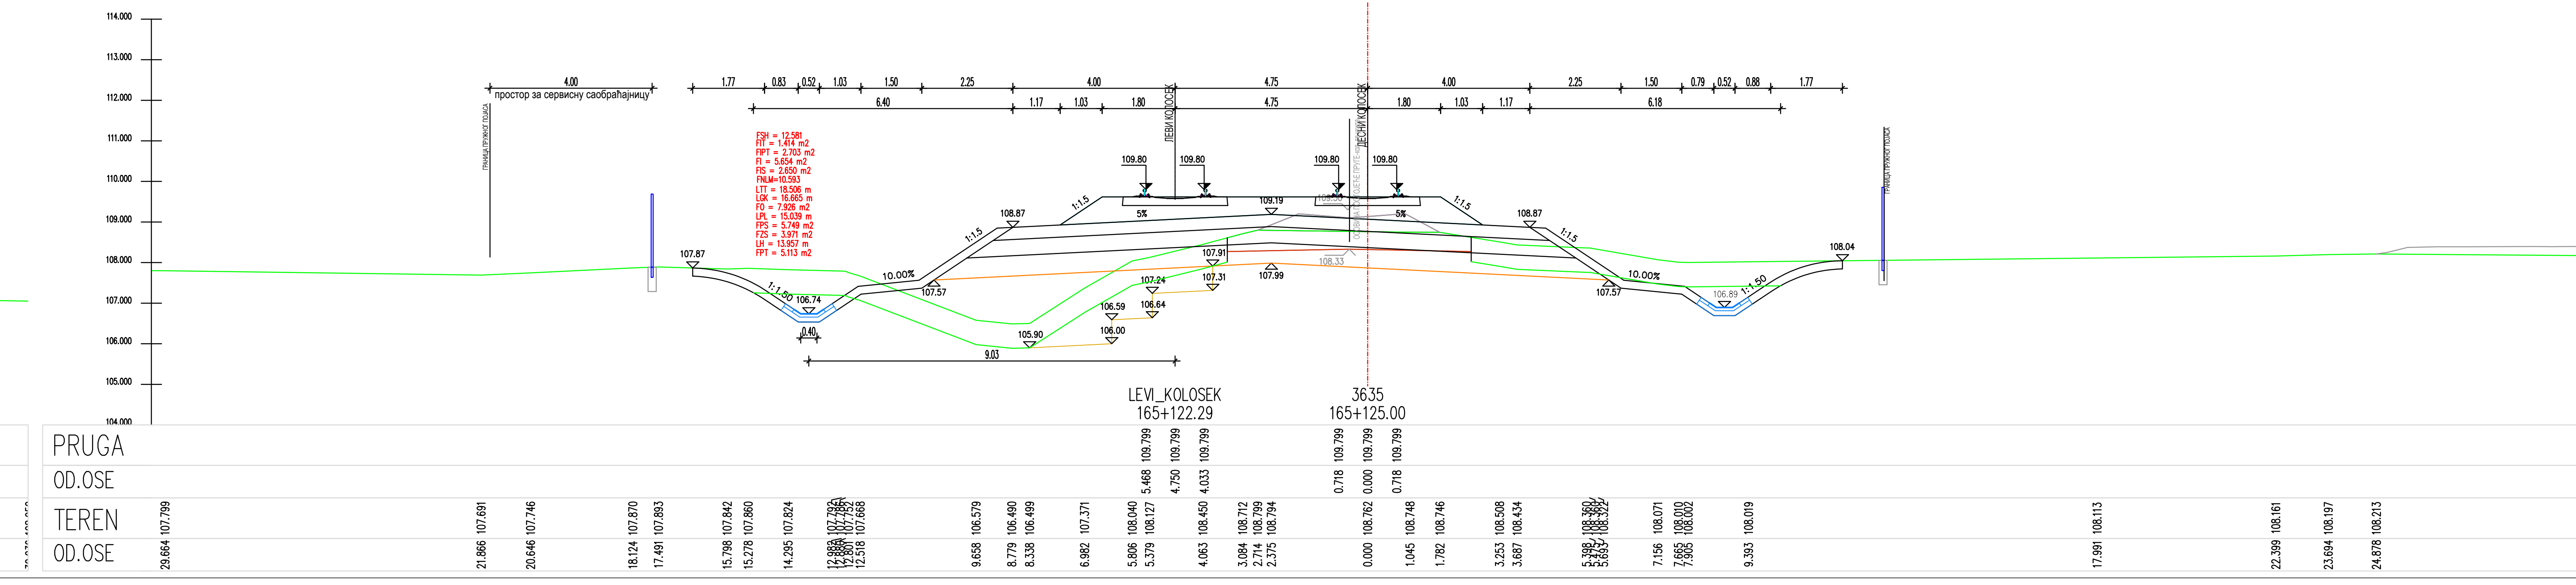
LEVI_KOLOSEK
165+122.29
3635
165+125.00
PRUGA
OD.OSE
TEREN
OD.OSE

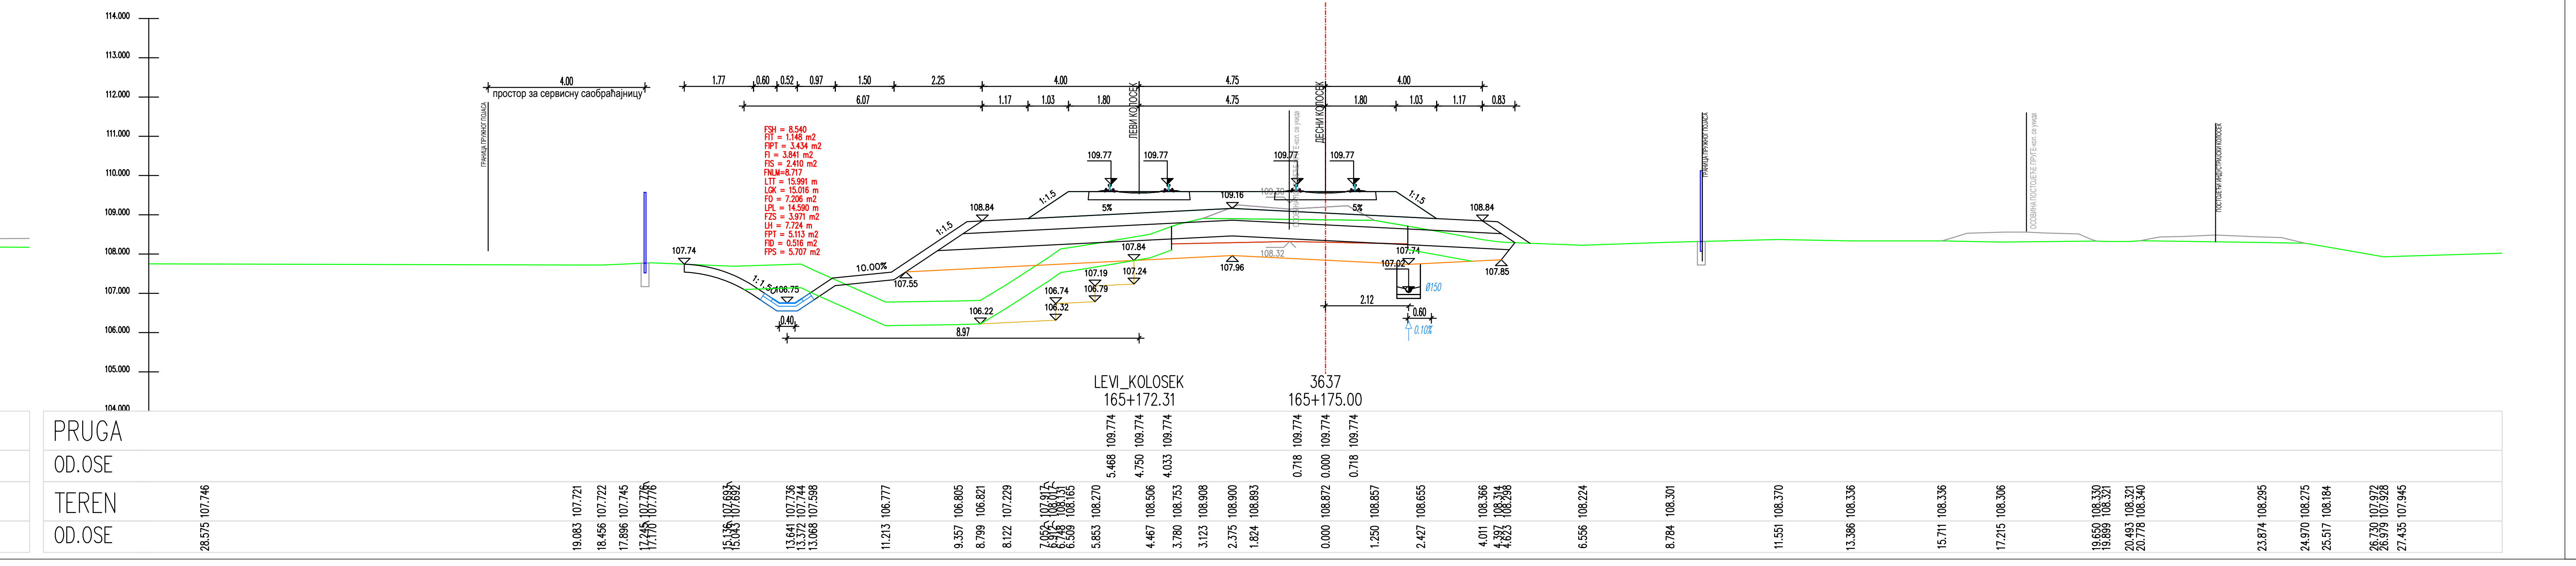
LEVI_KOLOSEK
165+172.31
3637
165+175.00
PRUGA
OD.OSE
TEREN
OD.OSE

ЛЕГЕНДА:

Fsh...	СКИДАЊЕ ХУМУСА
Fit...	ИСКОП ПОСТОЈЕЋЕГ ТУЦАНИКА
Fipt...	ИСКОП ПОСТОЈЕЋЕГ ТАМПОНА
Fi...	ИСКОП
Fis...	ИСКОП СТЕПЕНИЦА
Ltt...	ВАЉАЊЕ ТЕМЕЉНОГ ТЛА
Fnlm...	НАСИП ОД ЛОКАЛНОГ МАТЕРИЈАЛА
Fnnm...	НАСИП ОД НЕКОХЕРЕНТНОГ МАТЕРИЈАЛА
Lgk...	ГЕОТЕКСТИЛ + ГЕОМРЕЖА
Fo...	СЛОЈ ОЈАЧАЊА НАСИПА-ЗАМЕНЕ ТЛА
Lpl...	ВАЉАЊЕ ПОСТЕЉИЦЕ
Fps...	ПРЕЛАЗНИ СЛОЈ
Fzs...	ЗАШТИТНИ СЛОЈ
Lh...	ХУМУЗИРАЊЕ
Fpt...	ПРОЈЕКТОВАНИ ТУЦАНИК
Fid...	ИСКОП ДРЕНАЖЕ

03		
02		
01		
Број	Датум	Опис

Ревизиони блок:

САОБРАЋАЈНИ ИНСТИТУТ ЦИП, д.о.о.

SAOBRAĆAJNI INSTITUT CIP

Немањина 6; 11000 Београд; Србија
Тел: 011/3618-134; Факс: 011/3618-324; web site: www.sicip.co.rs

Организациона јединица:САОБРАЋАЈНИЦЕ

Одговорни пројектант :
Злата Бијелић, мастер.инж.грађ.
лиценца број: 430И07020

Сарадници:

Инвеститор пројекта:
" ИНФРАСТРУКТУРА ЖЕЛЕЗНИЦЕ СРБИЈЕ " А.Д.
Немањина 6/IV, Београд

Наручилац пројекта:
Joint Venture of
中国铁路国际有限公司 CHINA RAILWAY International Co., Ltd.
China Railway International Corporation Ltd. (CRIC)
No.10 Fuxing Road,Haidian District,Beijing
P.R China, 100844

CHINA COMMUNICATIONS CONSTRUCTION COMPANY LIMITED
China Communication Construction Company Ltd. (CCCC)
No.85 Deshengmenwai Street,Xicheng District,Beijing
P.R China, 100088

Објекат:
ПРУГА БЕОГРАД - СУБОТИЦА - ДРЖАВНА ГРАНИЦА (КЕЛЕБИЈА)
ДЕОНИЦА ПРУГЕ НОВИ САД - СУБОТИЦА - ДРЖАВНА ГРАНИЦА (КЕЛЕБИЈА)

Део пројекта:
ПРОЈЕКАТ ТРАСЕ ПРУГЕ И СТАНИЦА - ДОЊИ И ГОРЊИ СТРОЈ

2/2.4.7.3 ПРОЈЕКАТ ТРАСЕ ПРУГЕ И СТАНИЦА - ДОЊИ И ГОРЊИ СТРОЈ-ОТВОРЕНА ПРУГА ЖЕДНИК-НАУМОВИЋЕВО ДЕО 3/3 - ПОПРЕЧНИ ПРОФИЛИ

Унутрашња контрола:
Александра Лалић, дипл.грађ.инж.

Главни пројектант:
др Љиљана Милић Марковић,дипл.грађ.инж.

Руководилац организационе јединице:
мр Новица Стевановић, дипл.грађ.инж.

Цртеж:
ПОПРЕЧНИ ПРОФИЛИ

Размера:
1:100

Врста тех. док.:	датум:	Цртеж бр.
ПЗИ	**12.2021.**	2020-250-САО-2/2.4.7.3.7.6.39

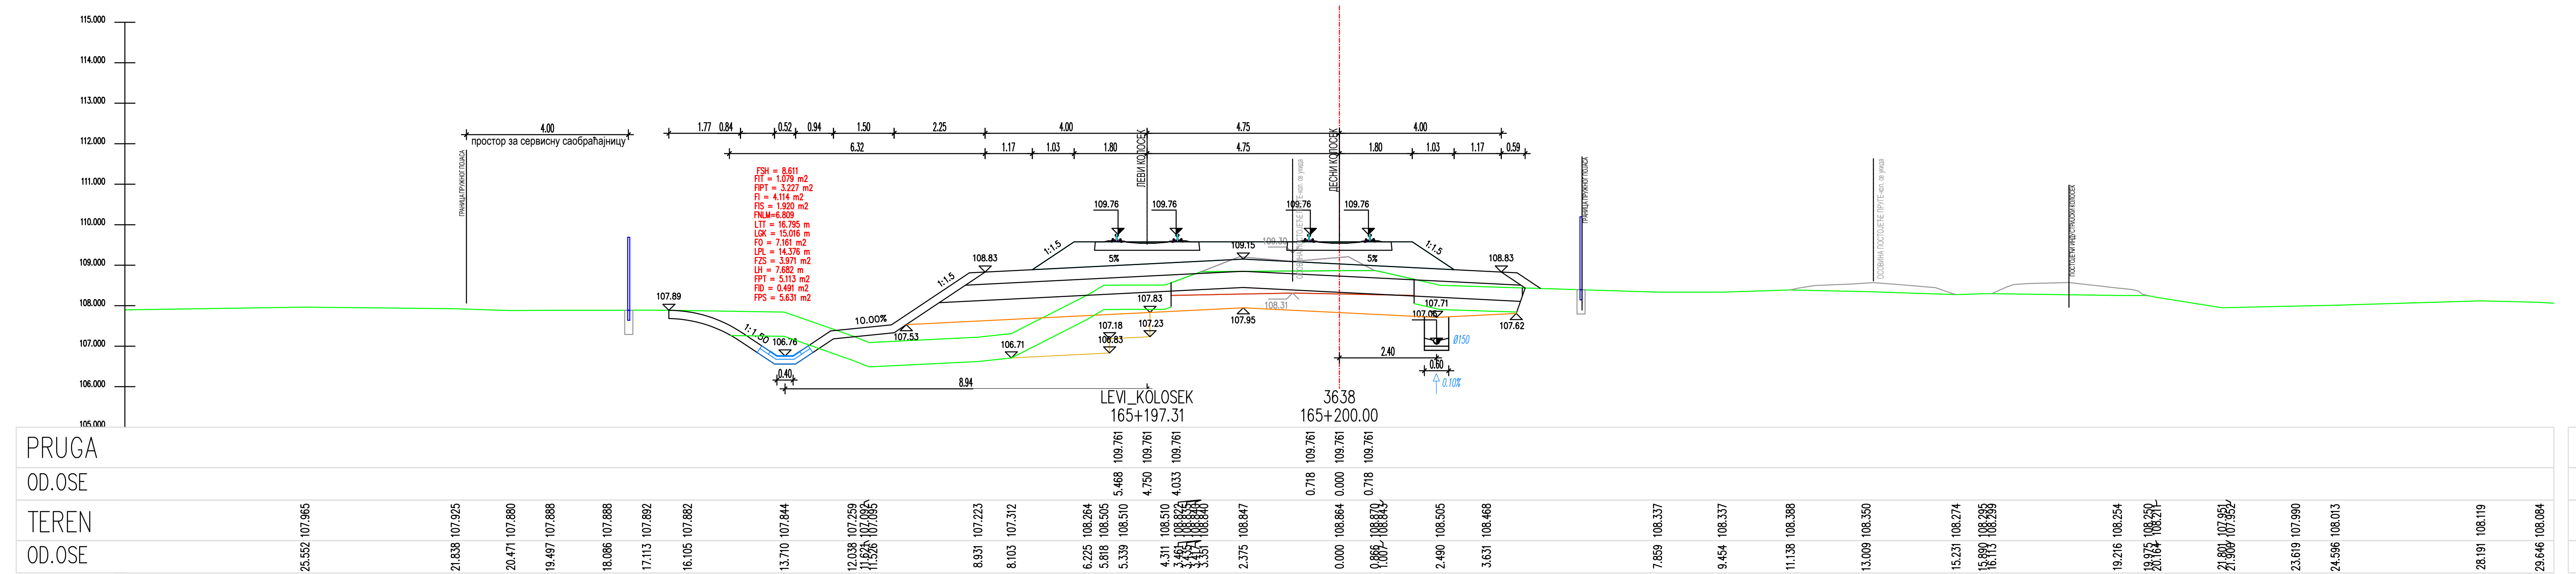
LEVI_KOLOSEK
165+197.31
3638
165+200.00
PRUGA
OD OSE
TEREN
OD OSE

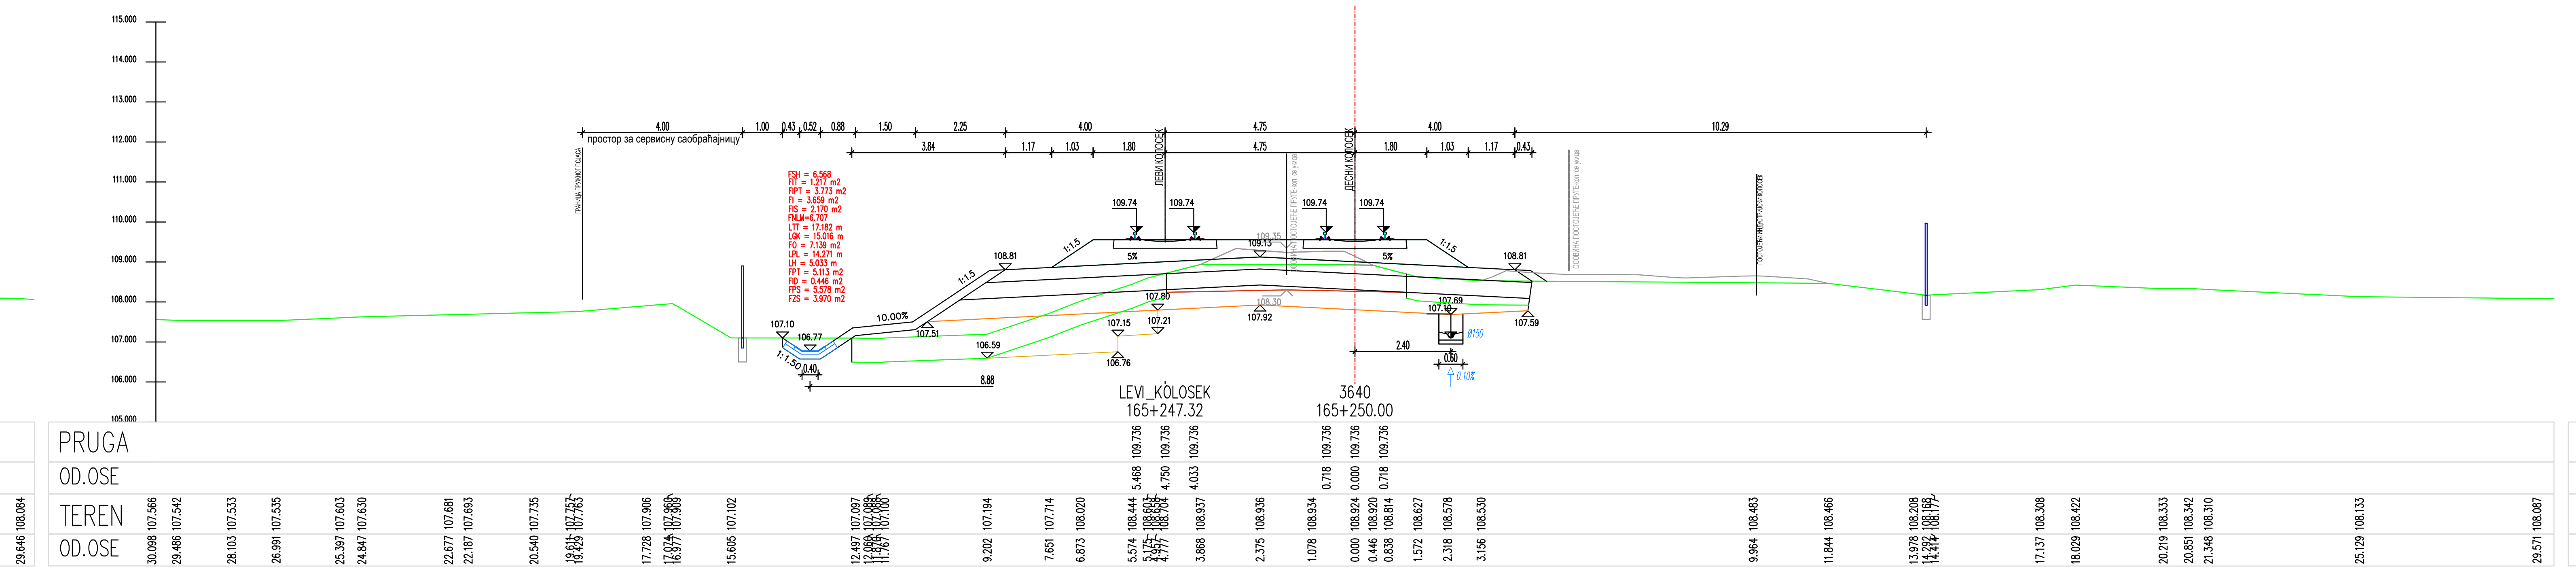
LEVI_KOLOSEK
165+247.32
3640
165+250.00
PRUGA
OD OSE
TEREN
OD OSE

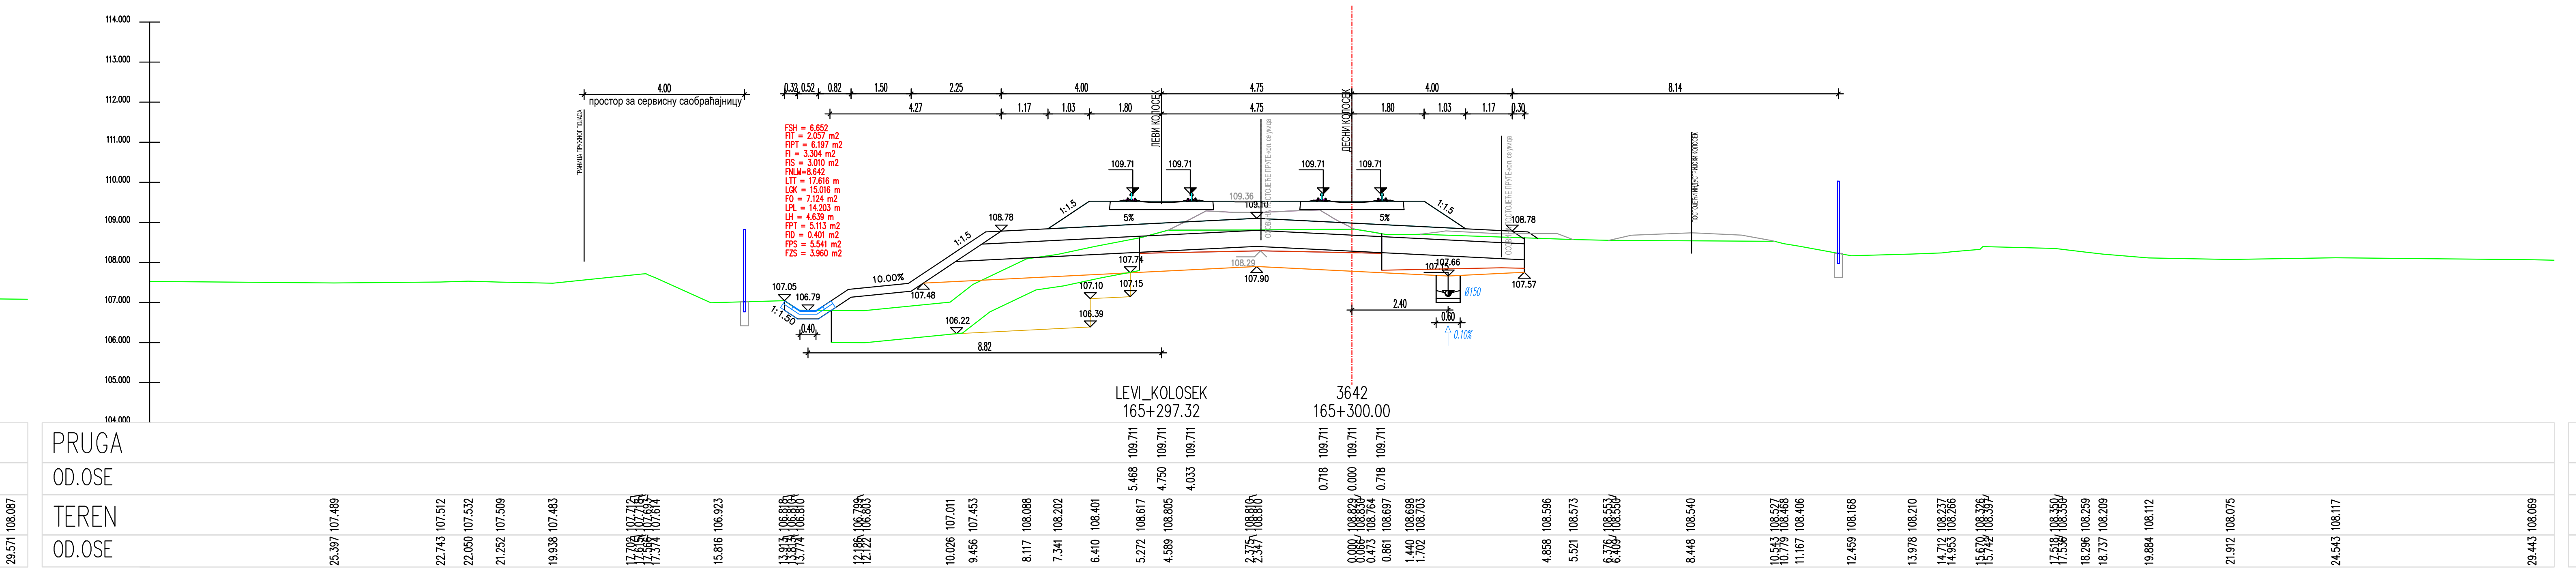
LEVI_KOLOSEK
165+297.32
3642
165+300.00
PRUGA
OD OSE
TEREN
OD OSE

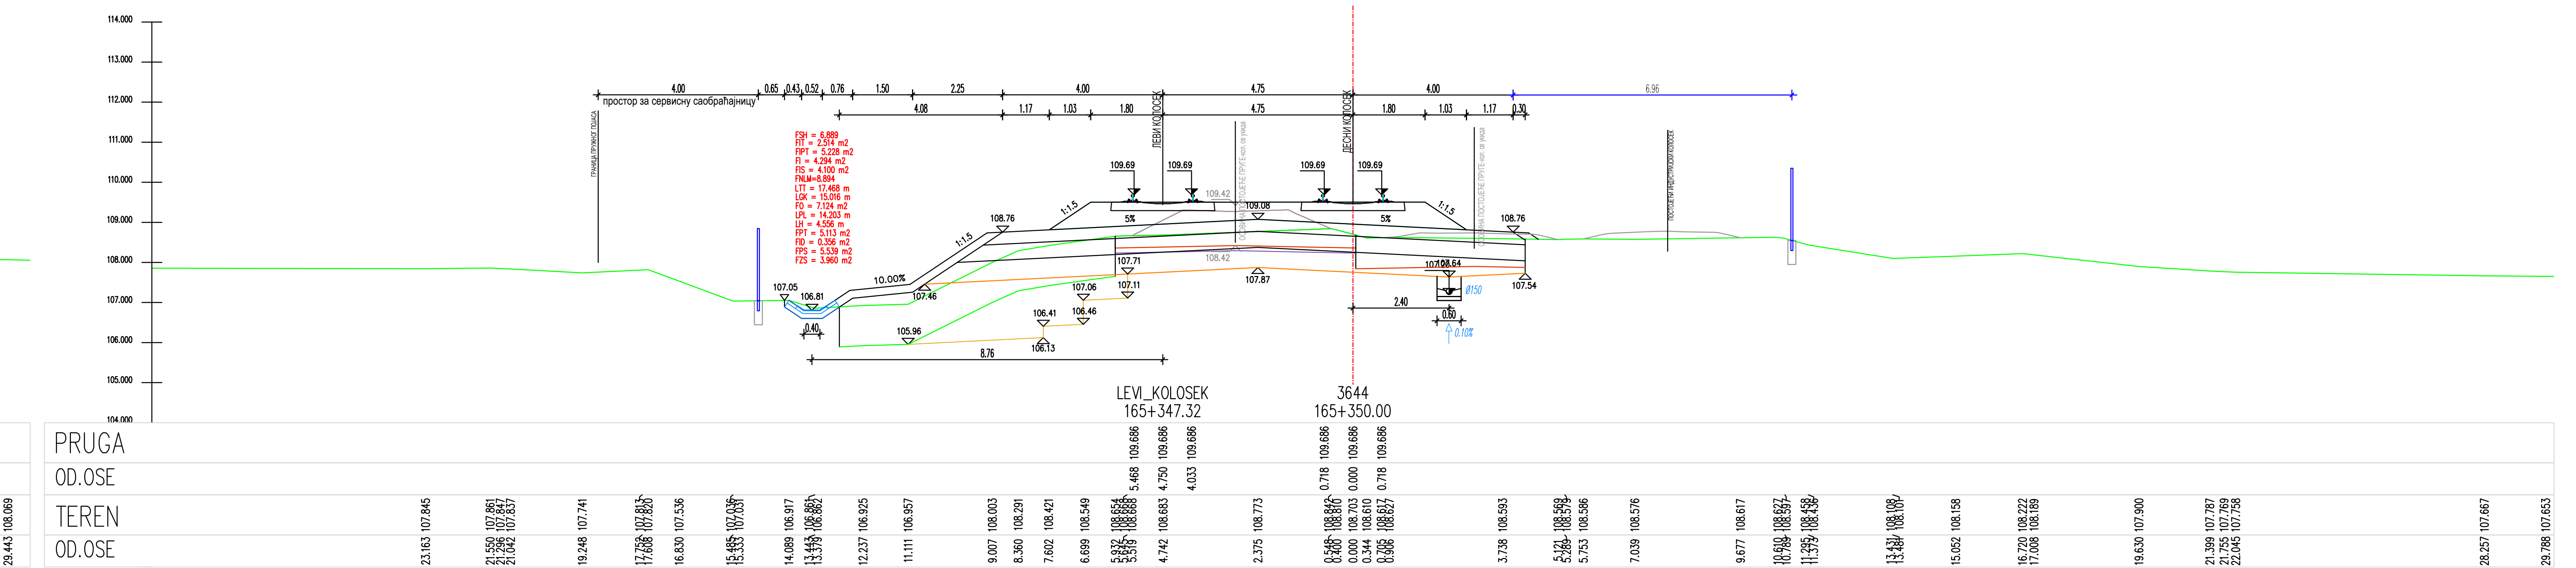
LEVI_KOLOSEK
165+347.32
3644
165+350.00
PRUGA
OD OSE
TEREN
OD OSE

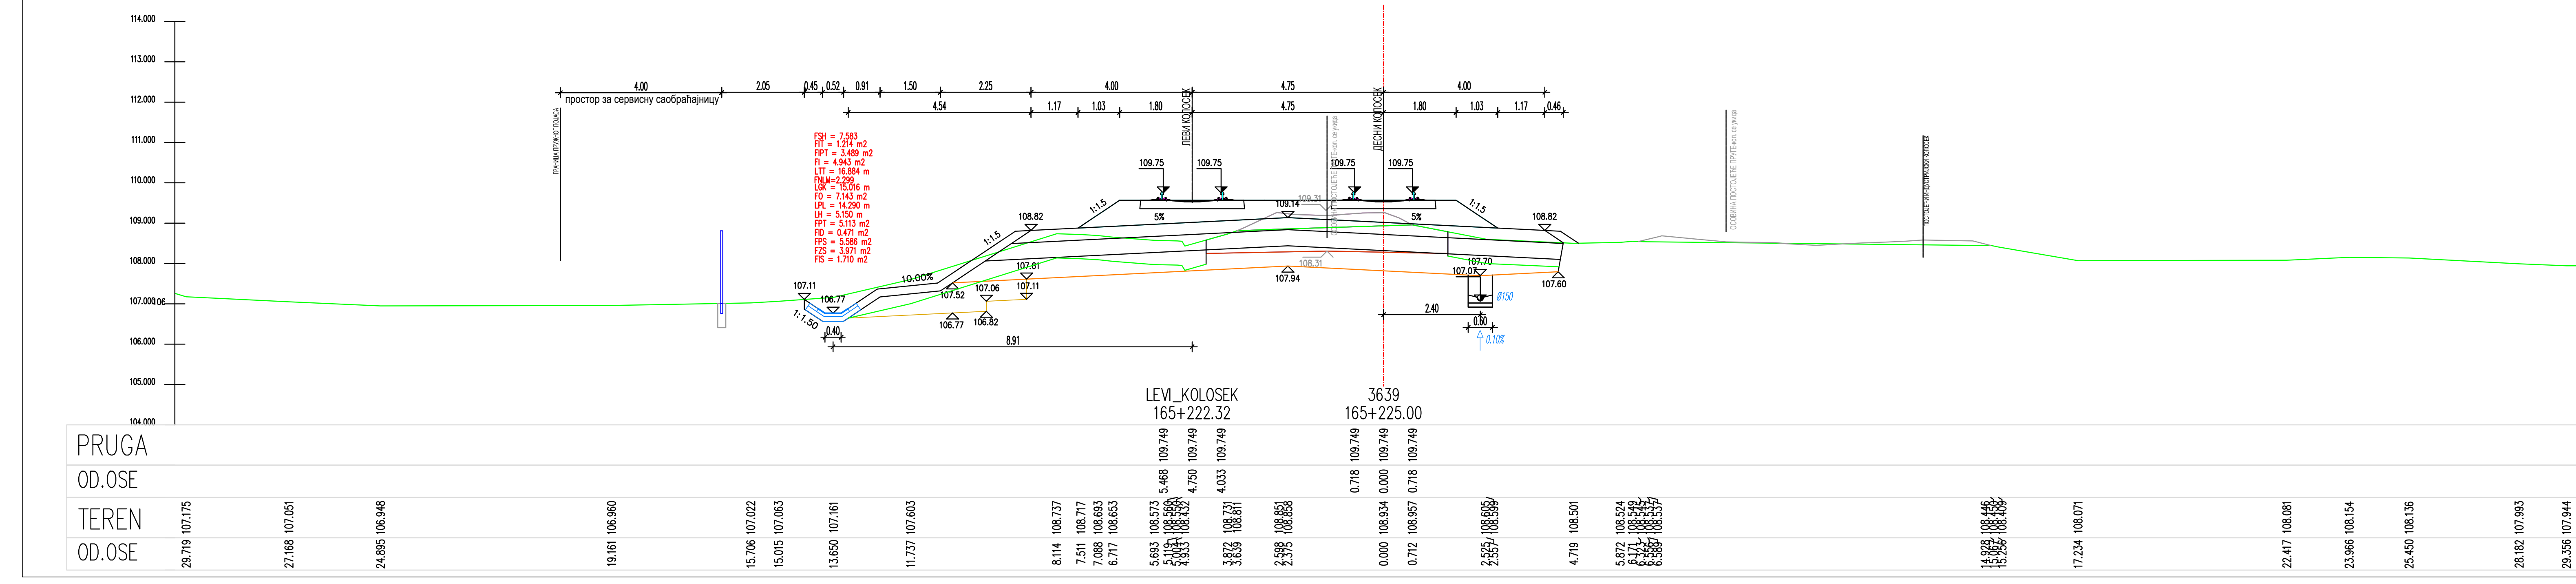
0.40
8.91
2.40
0.60
0.10%
LEVI_KOLOSEK
165+222.32
3639
165+225.00
PRUGA
OD OSE
TEREN
OD OSE

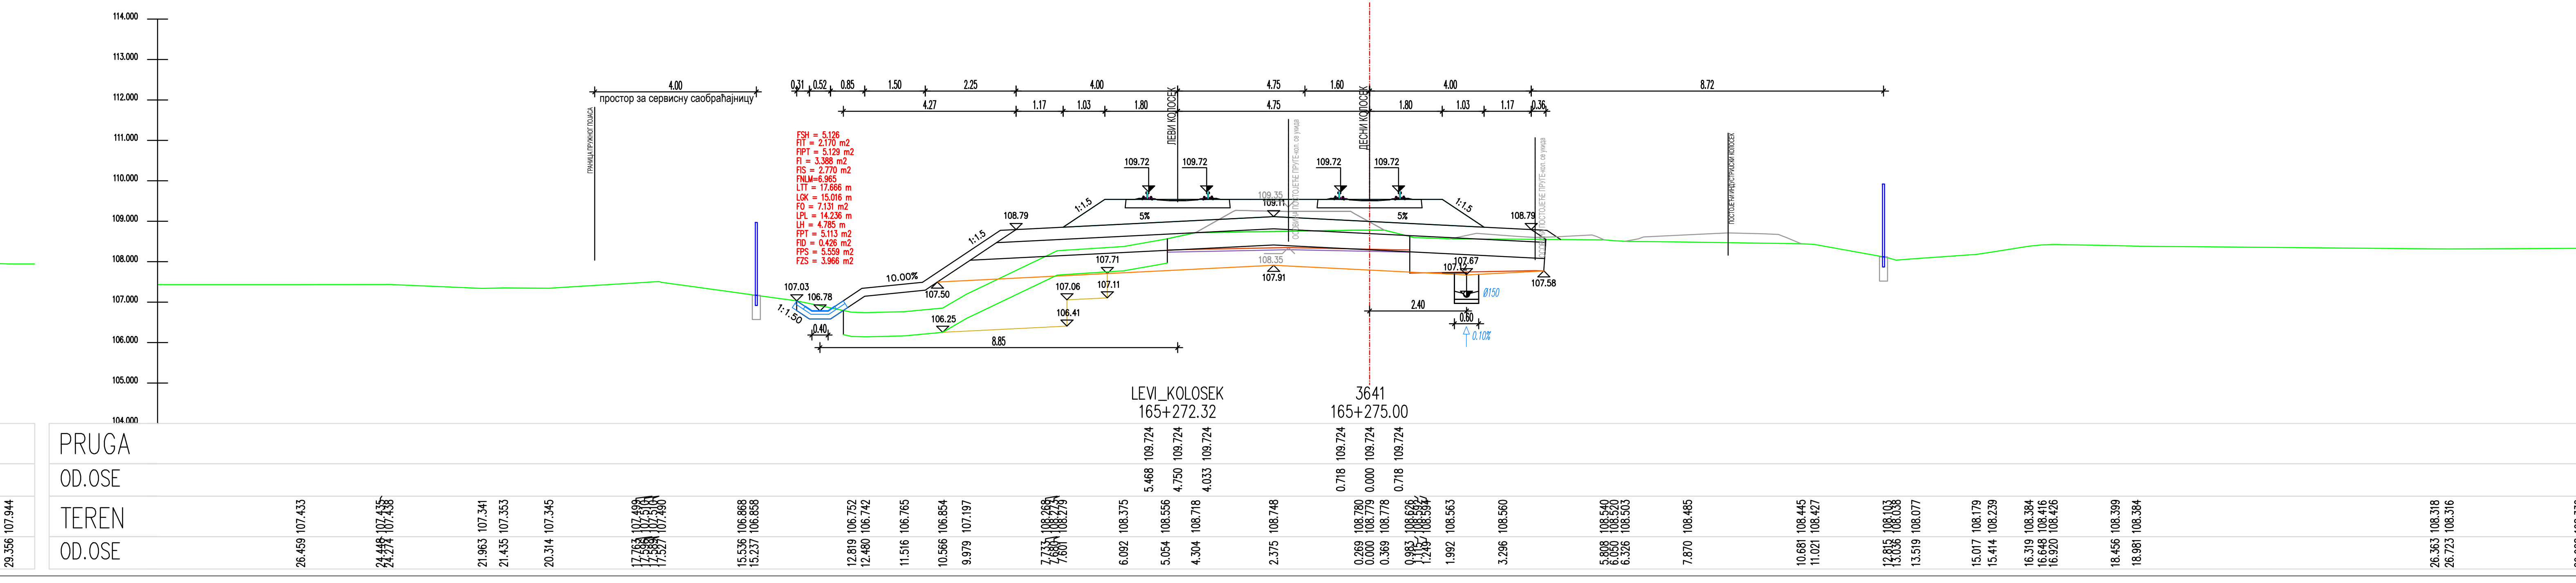
1:1.50
0.40
8.85
2.40
0.60
0.10%
LEVI_KOLOSEK
165+272.32
3641
165+275.00
PRUGA
OD OSE
TEREN
OD OSE

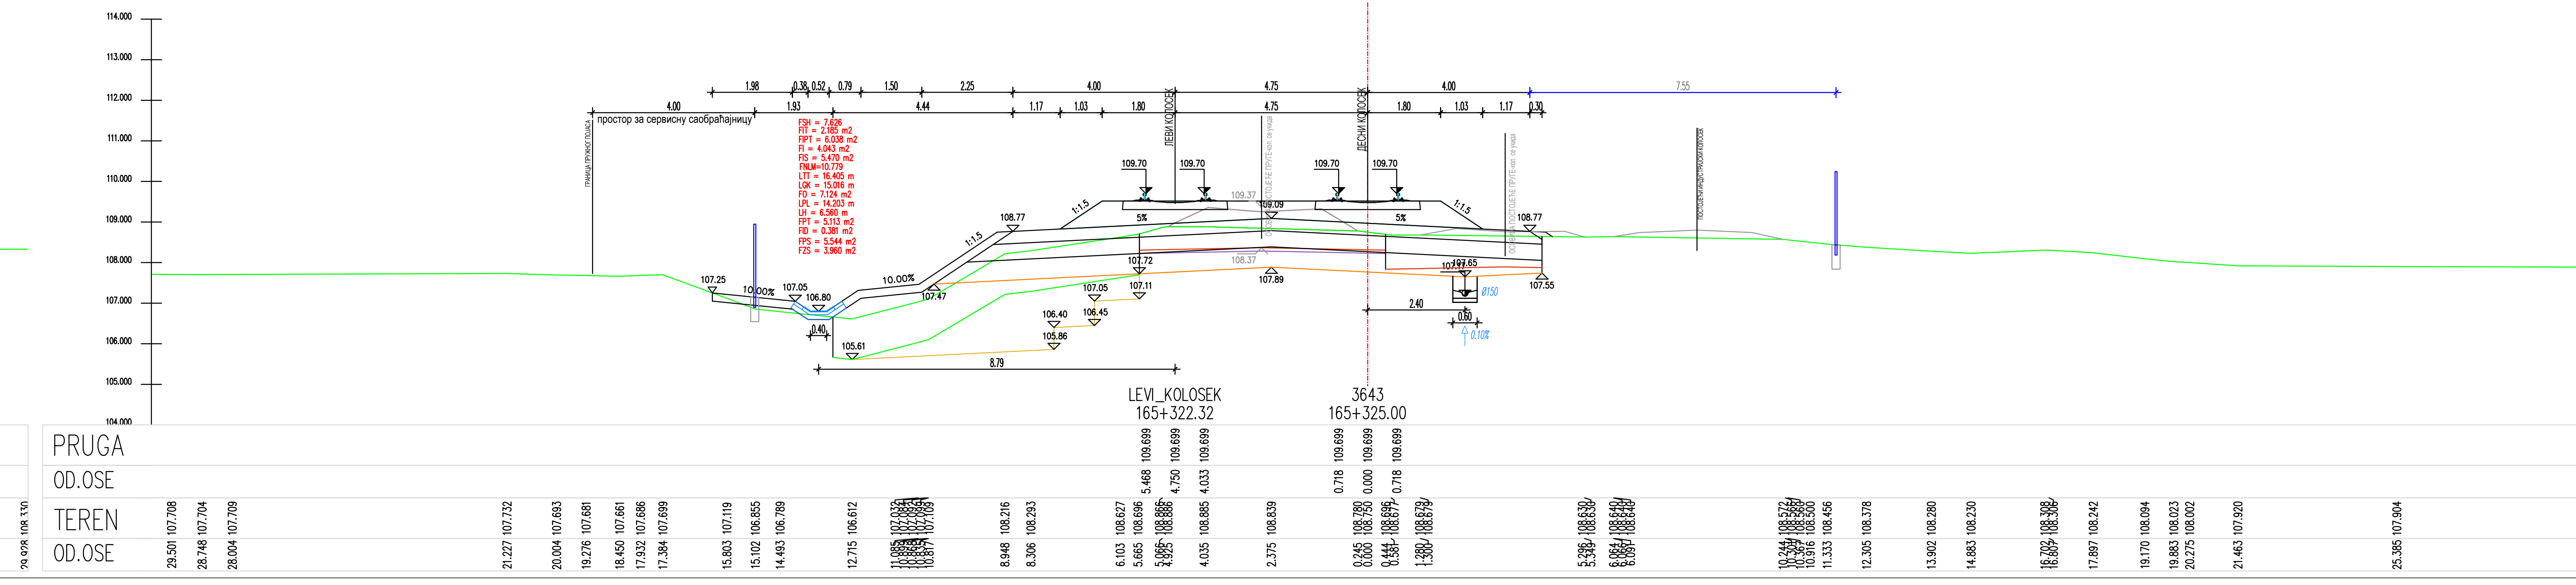
0.40
8.79
2.40
0.60
0.10%
LEVI_KOLOSEK
165+322.32
3643
165+325.00
PRUGA
OD OSE
TEREN
OD OSE

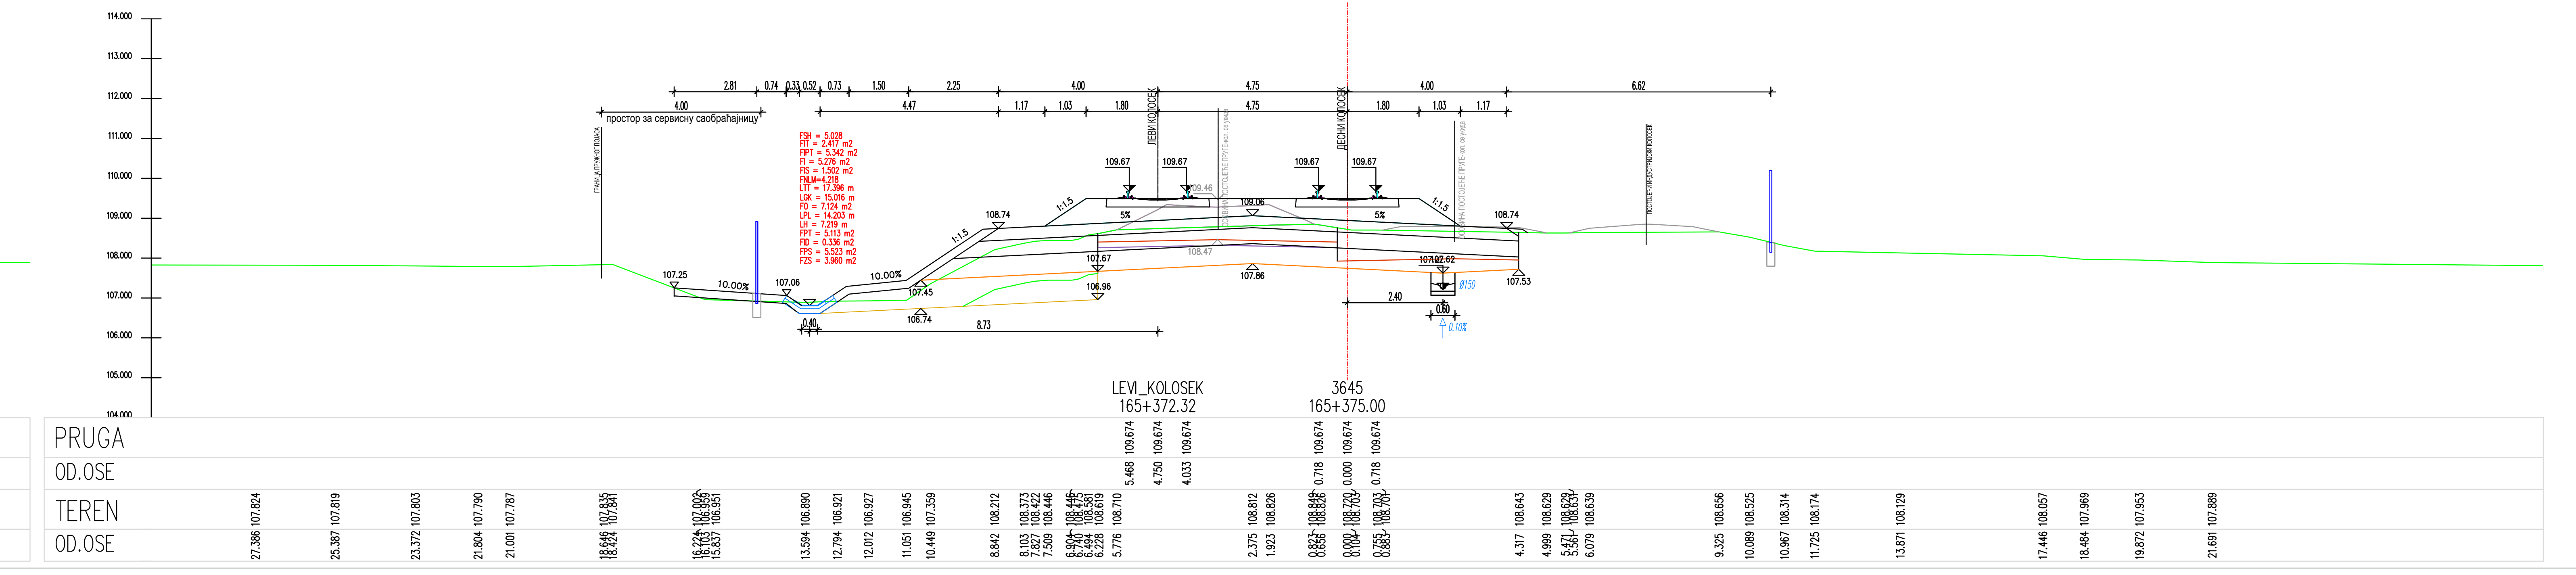
0.40
8.73
2.40
0.60
0.10%
LEVI_KOLOSEK
165+372.32
3645
165+375.00
PRUGA
OD OSE
TEREN
OD OSE

ЛЕГЕНДА:

Fsh... СКИДАЊЕ ХУМУСА
Fit... ИСКОП ПОСТОЈЕЋЕГ ТУЦАНИКА
Fipt... ИСКОП ПОСТОЈЕЋЕГ ТАМПОНА
Fi... ИСКОП
Fis... ИСКОП СТЕПЕНИЦА
Ltt... ВАЉАЊЕ ТЕМЕЉНОГ ТЛА
Fnlm... НАСИП ОД ЛОКАЛНОГ МАТЕРИЈАЛА
Fnnm... НАСИП ОД НЕКОХЕРЕНТНОГ МАТЕРИЈАЛА
Lgk... ГЕОТЕКСТИЛ + ГЕОМРЕЖА
Fo... СЛОЈ ОЈАЧАЊА НАСИПА-ЗАМЕНЕ ТЛА
Lpl... ВАЉАЊЕ ПОСТЕЉИЦЕ
Fps... ПРЕЛАЗНИ СЛОЈ
Fzs... ЗАШТИТНИ СЛОЈ
Lh... ХУМУЗИРАЊЕ
Fpt... ПРОЈЕКТОВАНИ ТУЦАНИК
Fid... ИСКОП ДРЕНАЖЕ

03		
02		
01		
Број	Датум	Опис

Ревизиони блок:

САОБРАЋАЈНИ ИНСТИТУТ ЦИП, д.о.о.

Немањина 6; 11000 Београд; Србија
Тел: 011/3618-134; Факс: 011/3618-324; web site: www.sicip.co.rs

Организациона јединица:САОБРАЋАЈНИЦЕ

Одговорни пројектант :
Злата Бијелић, мастер.инж.грађ.
лиценца број: 430И07020

Сарадници:

Унутрашња контрола:
Александра Лалић, дипл.грађ.инж.

Главни пројектант:
др Љиљана Милић Марковић,дипл.грађ.инж.

Руководилац организационе јединице:
мр Новица Стевановић, дипл.грађ.инж.

Инвеститор пројекта:
" ИНФРАСТРУКТУРА ЖЕЛЕЗНИЦЕ СРБИЈЕ " А.Д.
Немањина 6/IV, Београд

Наручилац пројекта:
Joint Venture of
China Railway International Corporation Ltd. (CRIC)
No.10 Fuxing Road,Haidian District,Beijing
P.R China, 100844
China Communication Construction Company Ltd. (CCCC)
No.85 Deshengmenwai Street,Xicheng District,Beijing
P.R China, 100088

Објекат:
ПРУГА БЕОГРАД - СУБОТИЦА - ДРЖАВНА ГРАНИЦА (КЕЛЕБИЈА)
ДЕОНИЦА ПРУГЕ НОВИ САД - СУБОТИЦА - ДРЖАВНА ГРАНИЦА (КЕЛЕБИЈА)

Део пројекта:
ПРОЈЕКАТ ТРАСЕ ПРУГЕ И СТАНИЦА - ДОЊИ И ГОРЊИ СТРОЈ

2/2.4.7.3 ПРОЈЕКАТ ТРАСЕ ПРУГЕ И СТАНИЦА - ДОЊИ И ГОРЊИ СТРОЈ-ОТВОРЕНА ПРУГА ЖЕДНИК-НАУМОВИЋЕВО ДЕО 3/3 - ПОПРЕЧНИ ПРОФИЛИ

Цртеж:		Размера:
ПОПРЕЧНИ ПРОФИЛИ		1:100
Врста тех. док.: **ПЗИ**	датум: **12.2021.**	Цртеж бр. 2020-250-CAO-2/2.4.7.3.7.6.40

LEVI_KOLOSEK
165+397.31
3646
165+400.00
LEVI_KOLOSEK
165+447.30
3648
165+450.00
LEVI_KOLOSEK
165+497.29
3650
165+500.00
LEVI_KOLOSEK
165+547.28
3652
165+550.00
LEVI_KOLOSEK
165+422.31
3647
165+425.00
LEVI_KOLOSEK
165+472.30
3649
165+475.00
LEVI_KOLOSEK
165+522.29
3651
165+525.00
LEVI_KOLOSEK
165+572.27
3653
165+575.00
PRUGA
OD.OSE
TEREN
OD.OSE
105.000
115.000

ЛЕГЕНДА:

Fsh...	СКИДАЊЕ ХУМУСА
Fit...	ИСКОП ПОСТОЈЕЋЕГ ТУЦАНИКА
Fipt...	ИСКОП ПОСТОЈЕЋЕГ ТАМПОНА
Fi...	ИСКОП
Fis...	ИСКОП СТЕПЕНИЦА
Ltt...	ВАЉАЊЕ ТЕМЕЉНОГ ТЛА
Fnlm...	НАСИП ОД ЛОКАЛНОГ МАТЕРИЈАЛА
Fnnm...	НАСИП ОД НЕКОХЕРЕНТНОГ МАТЕРИЈАЛА
Lgk...	ГЕОТЕКСТИЛ + ГЕОМРЕЖА
Fo...	СЛОЈ ОЈАЧАЊА НАСИПА-ЗАМЕНЕ ТЛА
Lpl...	ВАЉАЊЕ ПОСТЕЉИЦЕ
Fps...	ПРЕЛАЗНИ СЛОЈ
Fzs...	ЗАШТИТНИ СЛОЈ
Lh...	ХУМУЗИРАЊЕ
Fpt...	ПРОЈЕКТОВАНИ ТУЦАНИК
Fid...	ИСКОП ДРЕНАЖЕ

03		
02		
01		
Број	Датум	Опис

Ревизиони блок:

САОБРАЋАЈНИ ИНСТИТУТ ЦИП, д.о.о.

Немањина 6; 11000 Београд; Србија
Тел: 011/3618-134; Факс: 011/3618-324; web site: www.sicip.co.rs

Организациона јединица:САОБРАЋАЈНИЦЕ

Одговорни пројектант :
Злата Бијелић, мастер.инж.грађ.
лиценца број: 430И07020

Сарадници:

Инвеститор пројекта:
" ИНФРАСТРУКТУРА ЖЕЛЕЗНИЦЕ СРБИЈЕ " А.Д.
Немањина 6/IV, Београд

Наручилац пројекта:
Joint Venture of
中国铁路国际有限公司
CHINA RAILWAY International Co., Ltd.
China Railway International Corporation Ltd. (CRIC)
No.10 Fuxing Road,Haidian District,Beijing
P.R China, 100844
CHINA COMMUNICATIONS CONSTRUCTION COMPANY LIMITED
China Communication Construction Company Ltd. (CCCC)
No.85 Deshengmenwai Street,Xicheng District,Beijing
P.R China, 100088

Објекат:
ПРУГА БЕОГРАД - СУБОТИЦА - ДРЖАВНА ГРАНИЦА (КЕЛЕБИЈА)
ДЕОНИЦА ПРУГЕ НОВИ САД - СУБОТИЦА - ДРЖАВНА ГРАНИЦА (КЕЛЕБИЈА)

Део пројекта:
ПРОЈЕКАТ ТРАСЕ ПРУГЕ И СТАНИЦА - ДОЊИ И ГОРЊИ СТРОЈ

2/2.4.7.3 ПРОЈЕКАТ ТРАСЕ ПРУГЕ И СТАНИЦА - ДОЊИ И ГОРЊИ СТРОЈ-ОТВОРЕНА ПРУГА
ЖЕДНИК-НАУМОВИЋЕВО ДЕО 3/3 - ПОПРЕЧНИ ПРОФИЛИ

Унутрашња контрола:
Александра Лалић, дипл.грађ.инж.

Главни пројектант:
др Љиљана Милић Марковић,дипл.грађ.инж.

Руководилац организационе јединице:
мр Новица Стевановић, дипл.грађ.инж.

Цртеж: **ПОПРЕЧНИ ПРОФИЛИ**
Размера: 1:100

Врста тех. док.:	датум:	Цртеж бр.
ПЗИ	**12.2021.**	2020-250-САО-2/2.4.7.3.7.6.41

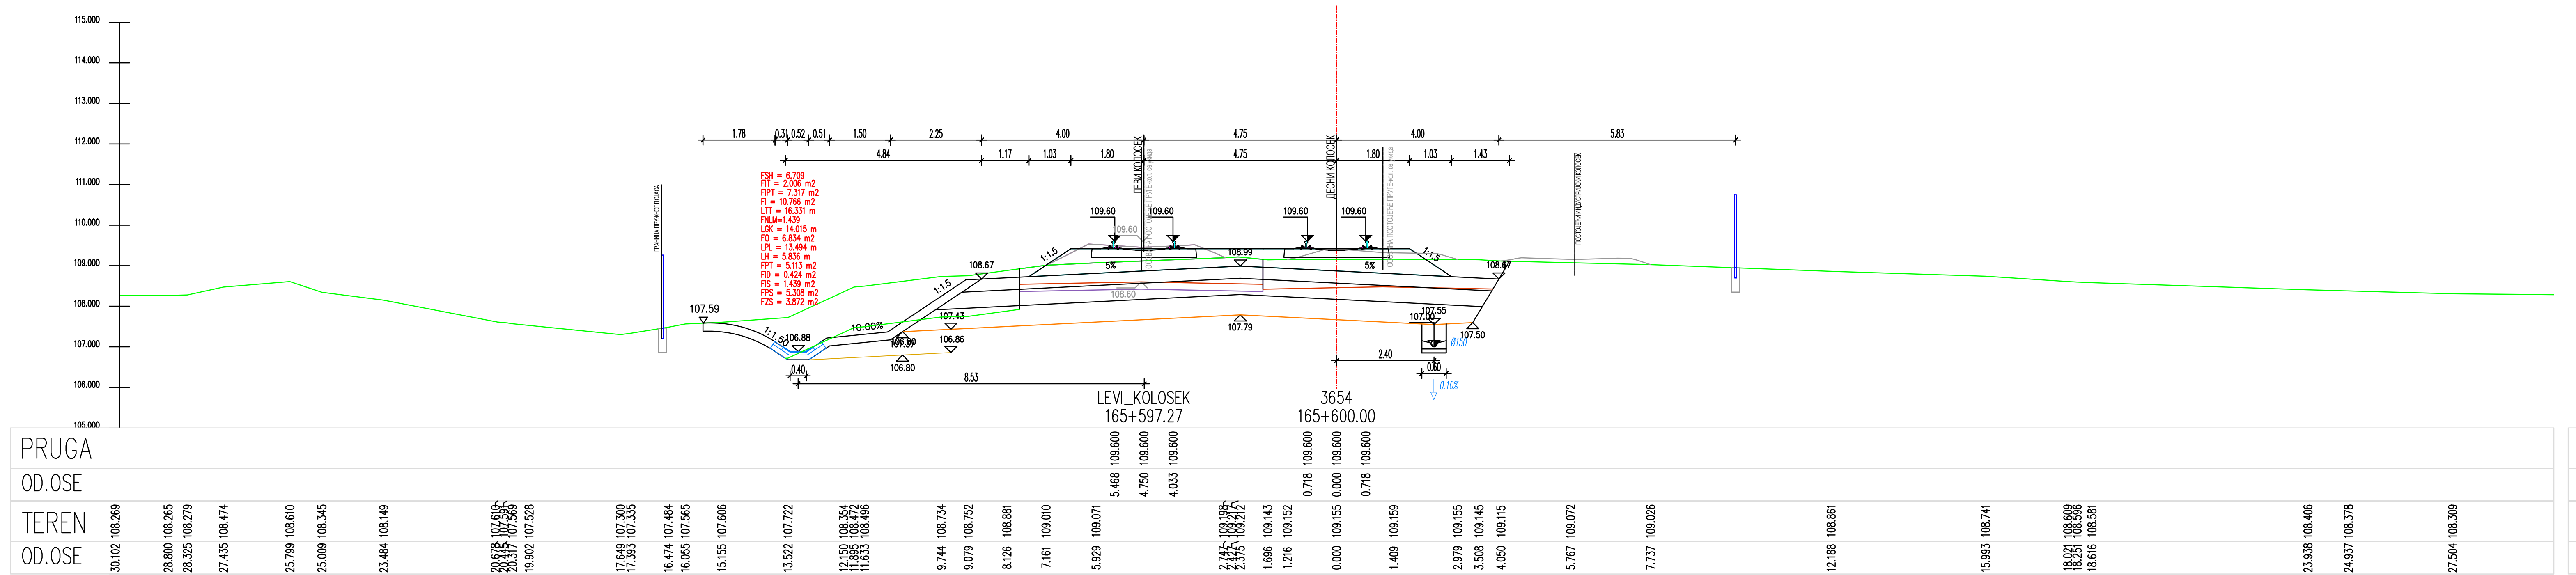
LEVI_KOLOSEK
165+597.27
3654
165+600.00
PRUGA
OD.OSE
TEREN
OD.OSE

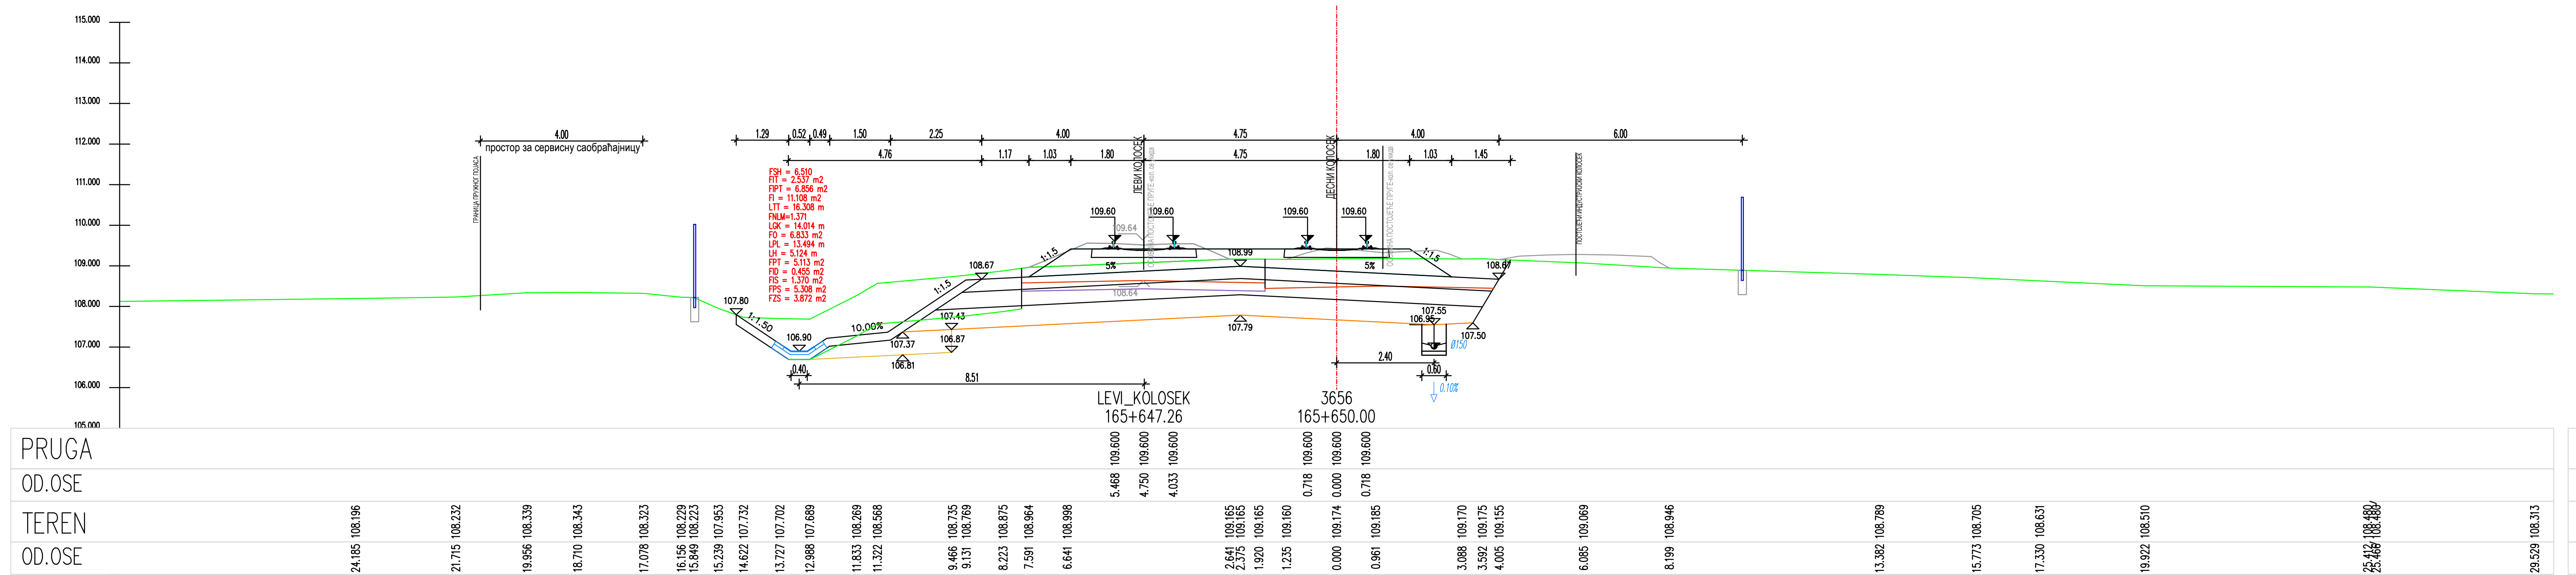
LEVI_KOLOSEK
165+647.26
3656
165+650.00
PRUGA
OD.OSE
TEREN
OD.OSE

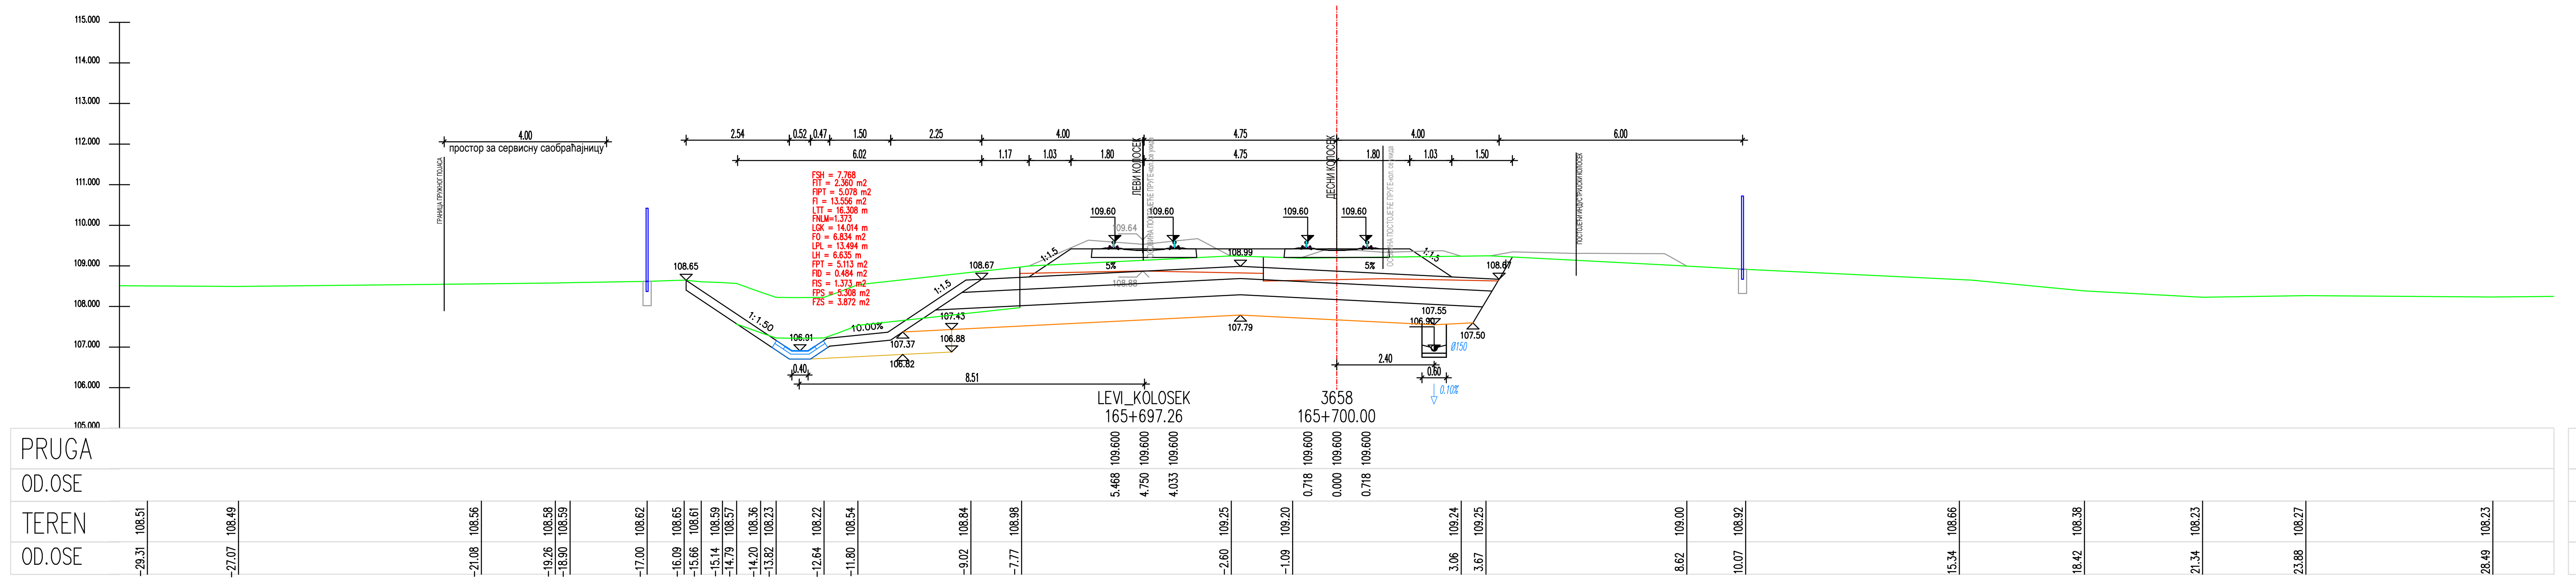
LEVI_KOLOSEK
165+697.26
3658
165+700.00
PRUGA
OD.OSE
TEREN
OD.OSE

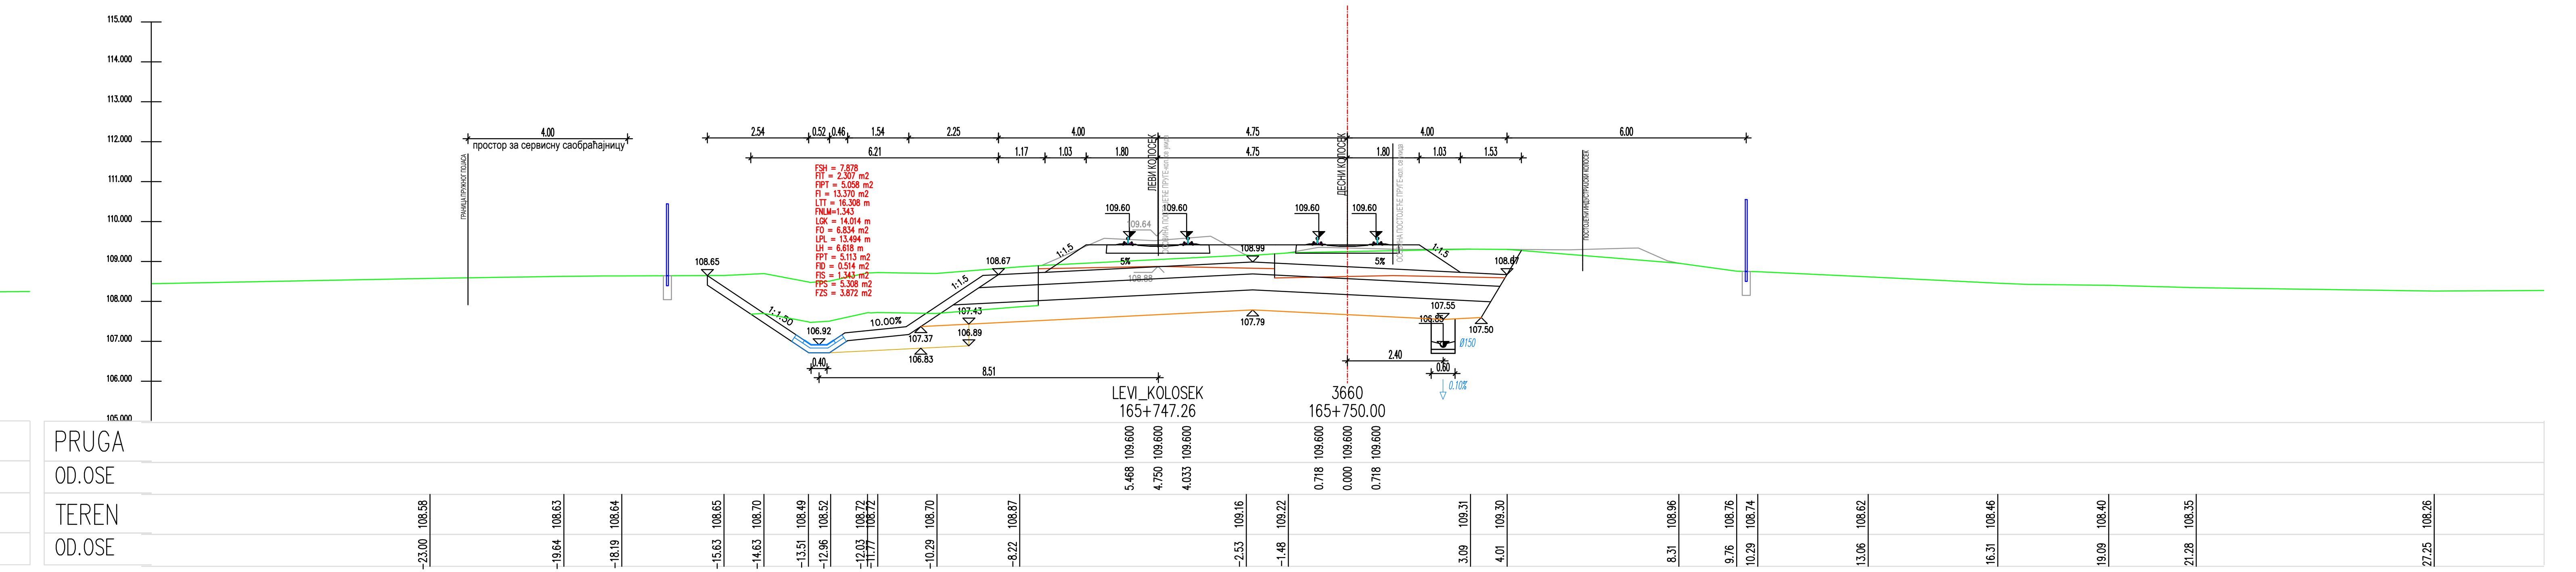
LEVI_KOLOSEK
165+747.26
3660
165+750.00
PRUGA
OD.OSE
TEREN
OD.OSE

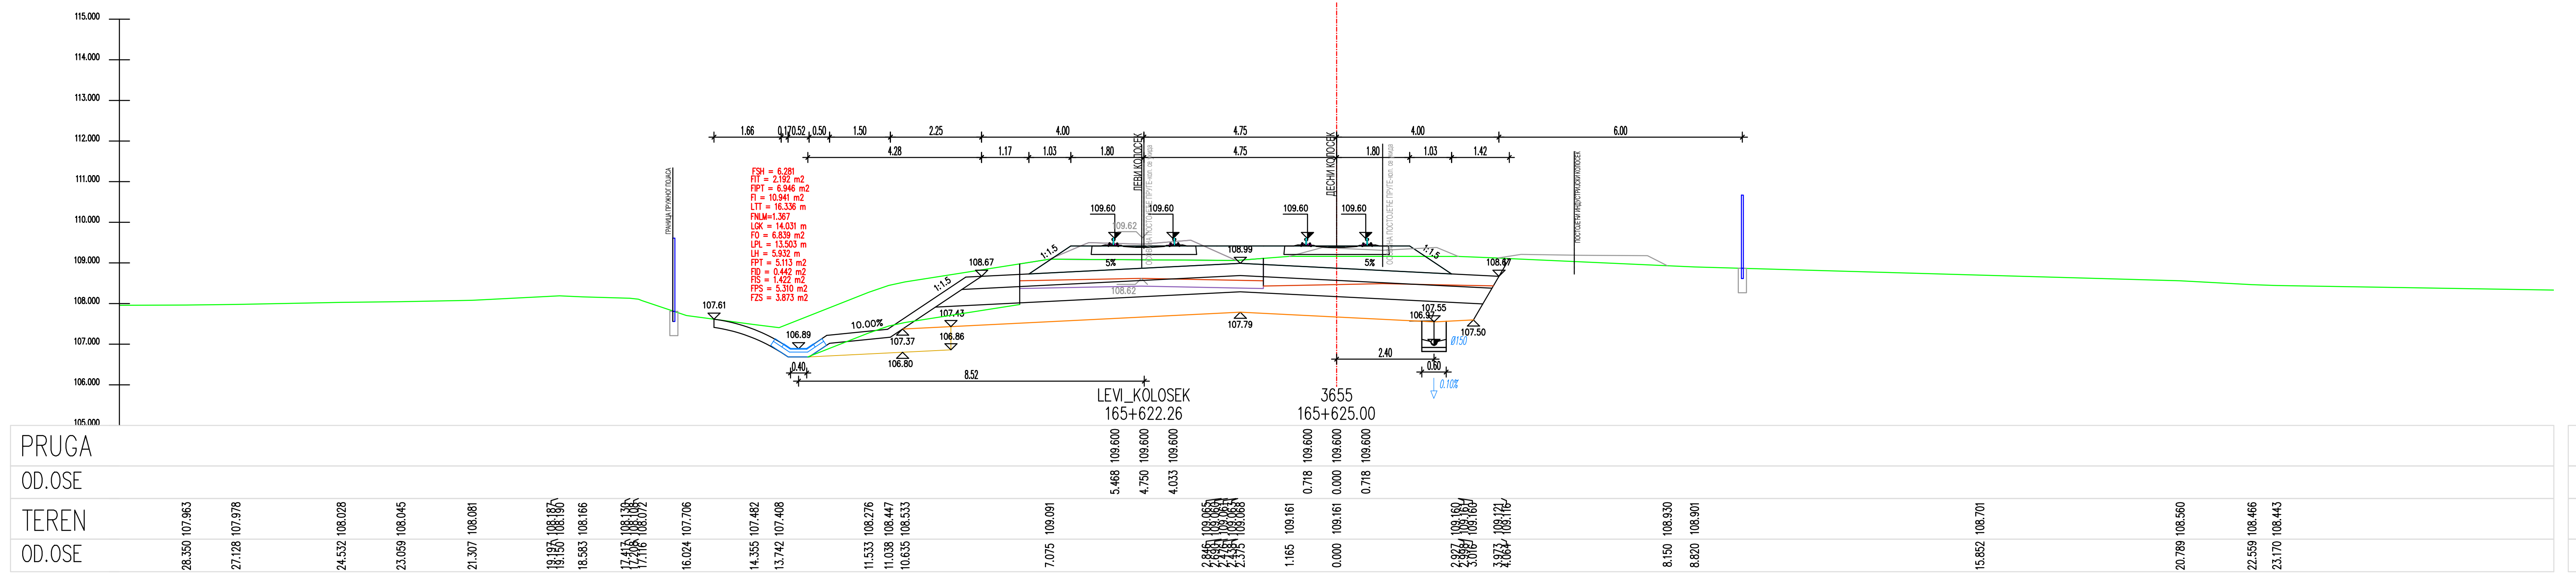
LEVI_KOLOSEK
165+622.26
3655
165+625.00
PRUGA
OD.OSE
TEREN
OD.OSE

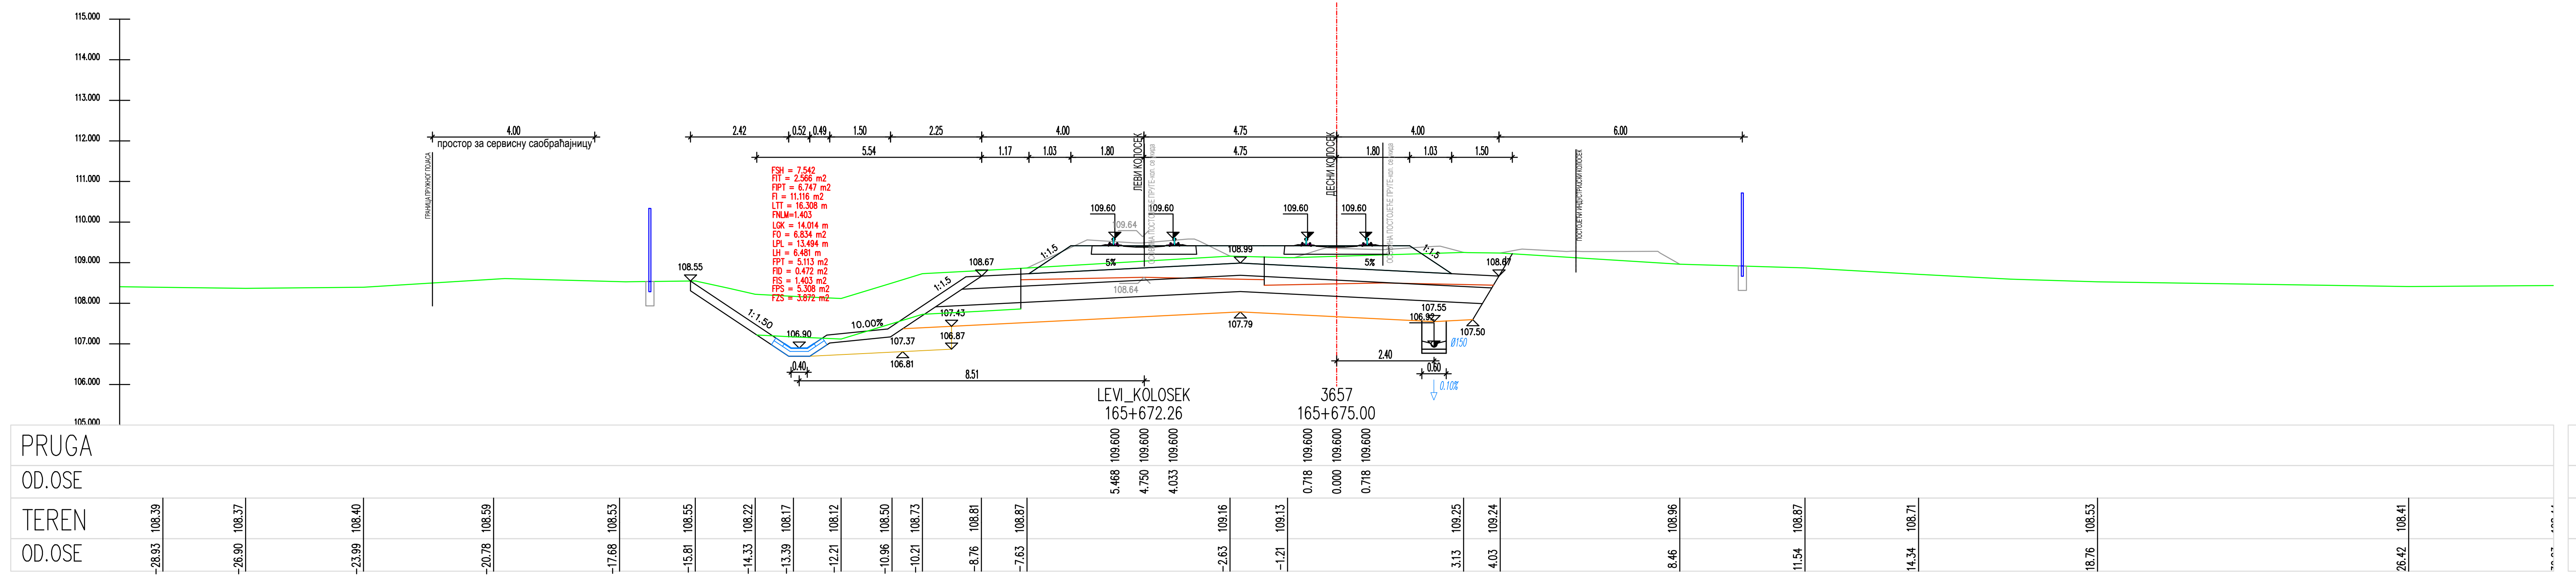
LEVI_KOLOSEK
165+672.26
3657
165+675.00
PRUGA
OD.OSE
TEREN
OD.OSE

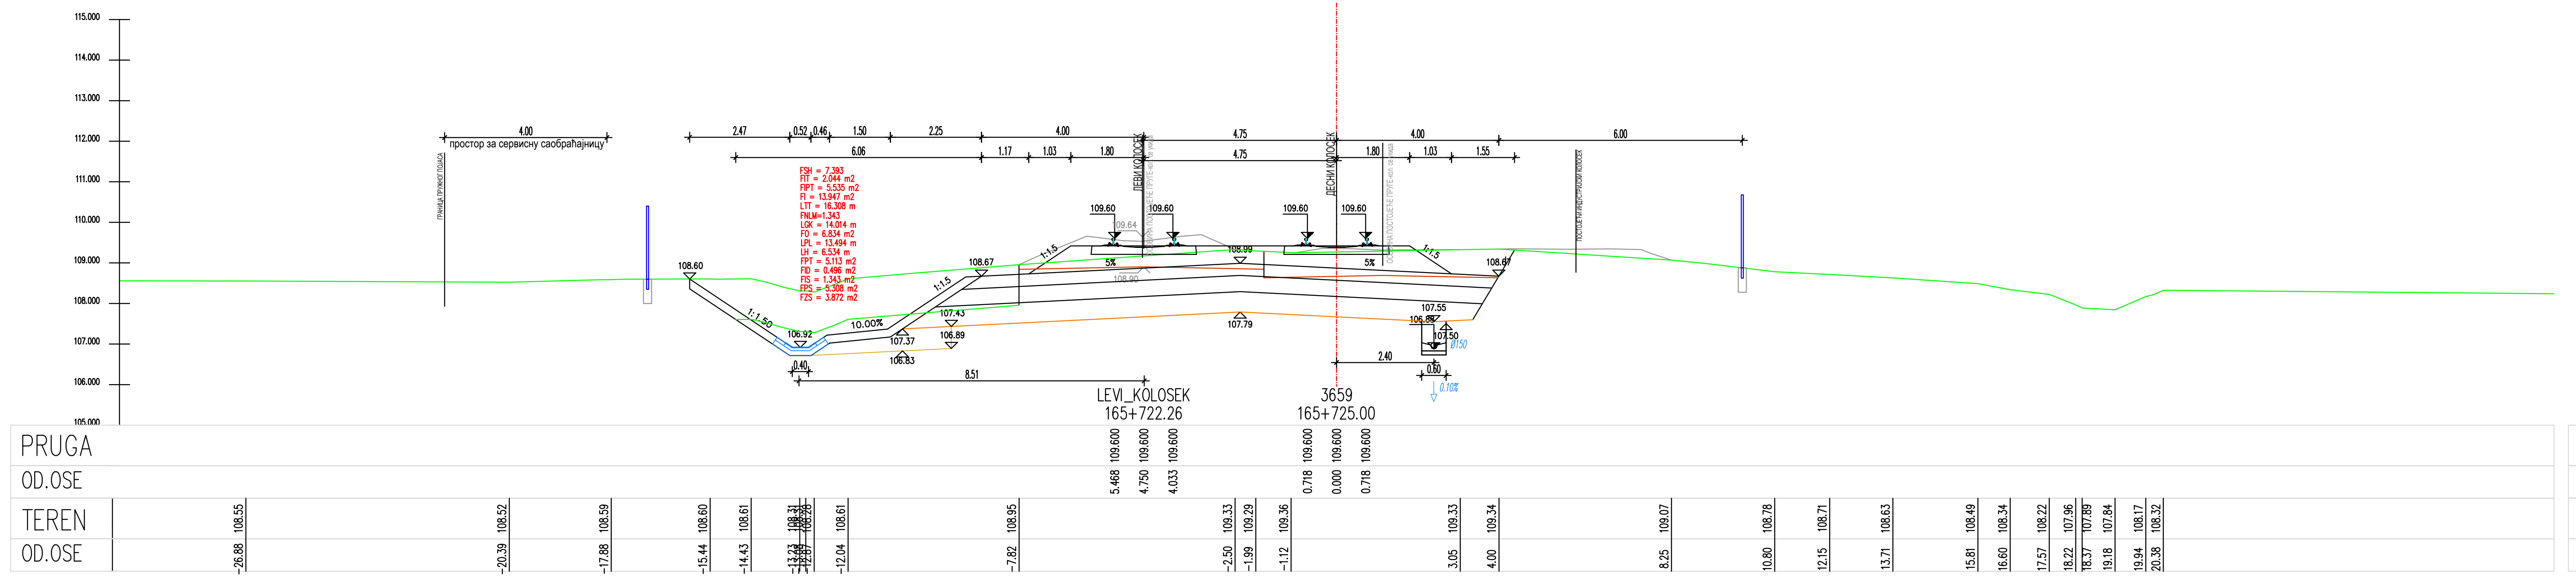
LEVI_KOLOSEK
165+722.26
3659
165+725.00
PRUGA
OD.OSE
TEREN
OD.OSE

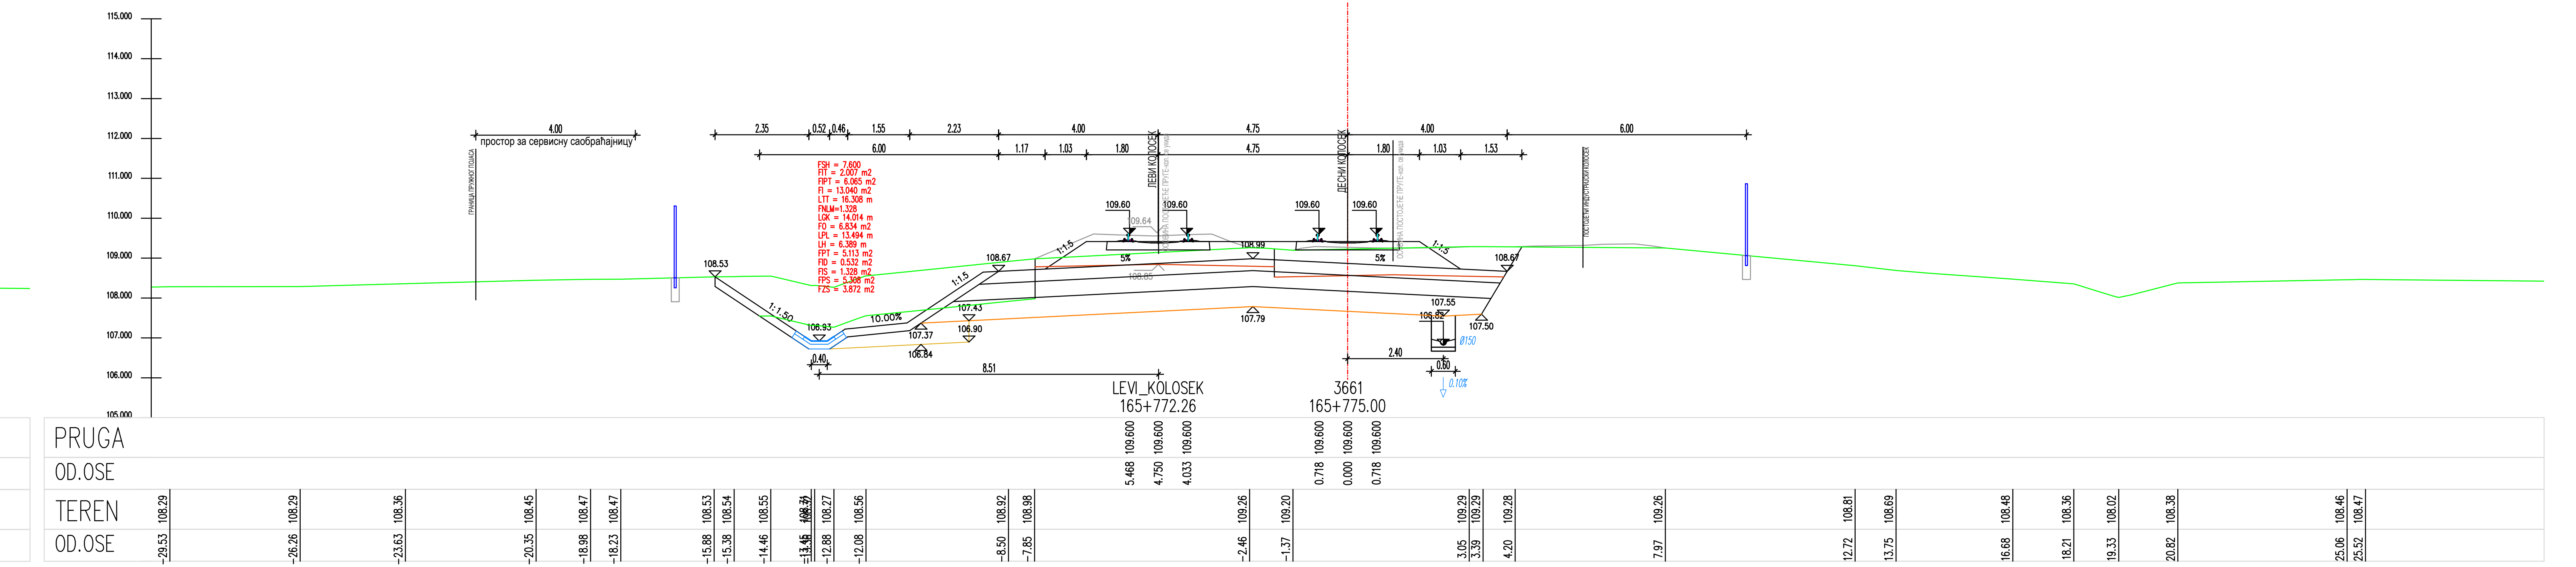
LEVI_KOLOSEK
165+772.26
3661
165+775.00
PRUGA
OD.OSE
TEREN
OD.OSE

ЛЕГЕНДА:

Fsh...	СКИДАЊЕ ХУМУСА
Fit...	ИСКОП ПОСТОЈЕЋЕГ ТУЦАНИКА
Fipt...	ИСКОП ПОСТОЈЕЋЕГ ТАМПОНА
Fi...	ИСКОП
Fis...	ИСКОП СТЕПЕНИЦА
Ltt...	ВАЉАЊЕ ТЕМЕЉНОГ ТЛА
Fnlm...	НАСИП ОД ЛОКАЛНОГ МАТЕРИЈАЛА
Fnnm...	НАСИП ОД НЕКОХЕРЕНТНОГ МАТЕРИЈАЛА
Lgk...	ГЕОТЕКСТИЛ + ГЕОМРЕЖА
Fo...	СЛОЈ ОЈАЧАЊА НАСИПА-ЗАМЕНЕ ТЛА
Lpl...	ВАЉАЊЕ ПОСТЕЉИЦЕ
Fps...	ПРЕЛАЗНИ СЛОЈ
Fzs...	ЗАШТИТНИ СЛОЈ
Lh...	ХУМУЗИРАЊЕ
Fpt...	ПРОЈЕКТОВАНИ ТУЦАНИК
Fid...	ИСКОП ДРЕНАЖЕ

Број	Датум	Опис
03		
02		
01		

Ревизиони блок:

САОБРАЋАЈНИ ИНСТИТУТ ЦИП, д.о.о.

Немањина 6; 11000 Београд; Србија
Тел: 011/3618-134; Факс: 011/3618-324; web site: www.sicip.co.rs

Организациона јединица:САОБРАЋАЈНИЦЕ

Одговорни пројектант :
Злата Бијелић, мастер.инж.грађ.
лиценца број: 430И07020

Сарадници:

Унутрашња контрола:
Александра Лалић, дипл.грађ.инж.

Главни пројектант:
др Љиљана Милић Марковић,дипл.грађ.инж.

Руководилац организационе јединице:
мр Новица Стевановић, дипл.грађ.инж.

Инвеститор пројекта:
" ИНФРАСТРУКТУРА ЖЕЛЕЗНИЦЕ СРБИЈЕ " А.Д.
Немањина 6/IV, Београд

Наручилац пројекта:
Joint Venture of
China Railway International Corporation Ltd. (CRIC)
No.10 Fuxing Road,Haidian District,Beijing
P.R China, 100844
China Communication Construction Company Ltd. (CCCC)
No.85 Deshengmenwai Street,Xicheng District,Beijing
P.R China, 100088

Објекат:
ПРУГА БЕОГРАД - СУБОТИЦА - ДРЖАВНА ГРАНИЦА (КЕЛЕБИЈА)
ДЕОНИЦА ПРУГЕ НОВИ САД - СУБОТИЦА - ДРЖАВНА ГРАНИЦА (КЕЛЕБИЈА)

Део пројекта:
ПРОЈЕКАТ ТРАСЕ ПРУГЕ И СТАНИЦА - ДОЊИ И ГОРЊИ СТРОЈ

2/2.4.7.3 ПРОЈЕКАТ ТРАСЕ ПРУГЕ И СТАНИЦА - ДОЊИ И ГОРЊИ СТРОЈ-ОТВОРЕНА ПРУГА ЖЕДНИК-НАУМОВИЋЕВО ДЕО 3/3 - ПОПРЕЧНИ ПРОФИЛИ

Цртеж: **ПОПРЕЧНИ ПРОФИЛИ**

Размера: 1:100

Врста тех. док.:	датум:	Цртеж бр.
ПЗИ	**12.2021.**	2020-250-САО-2/2.4.7.3.7.6.42

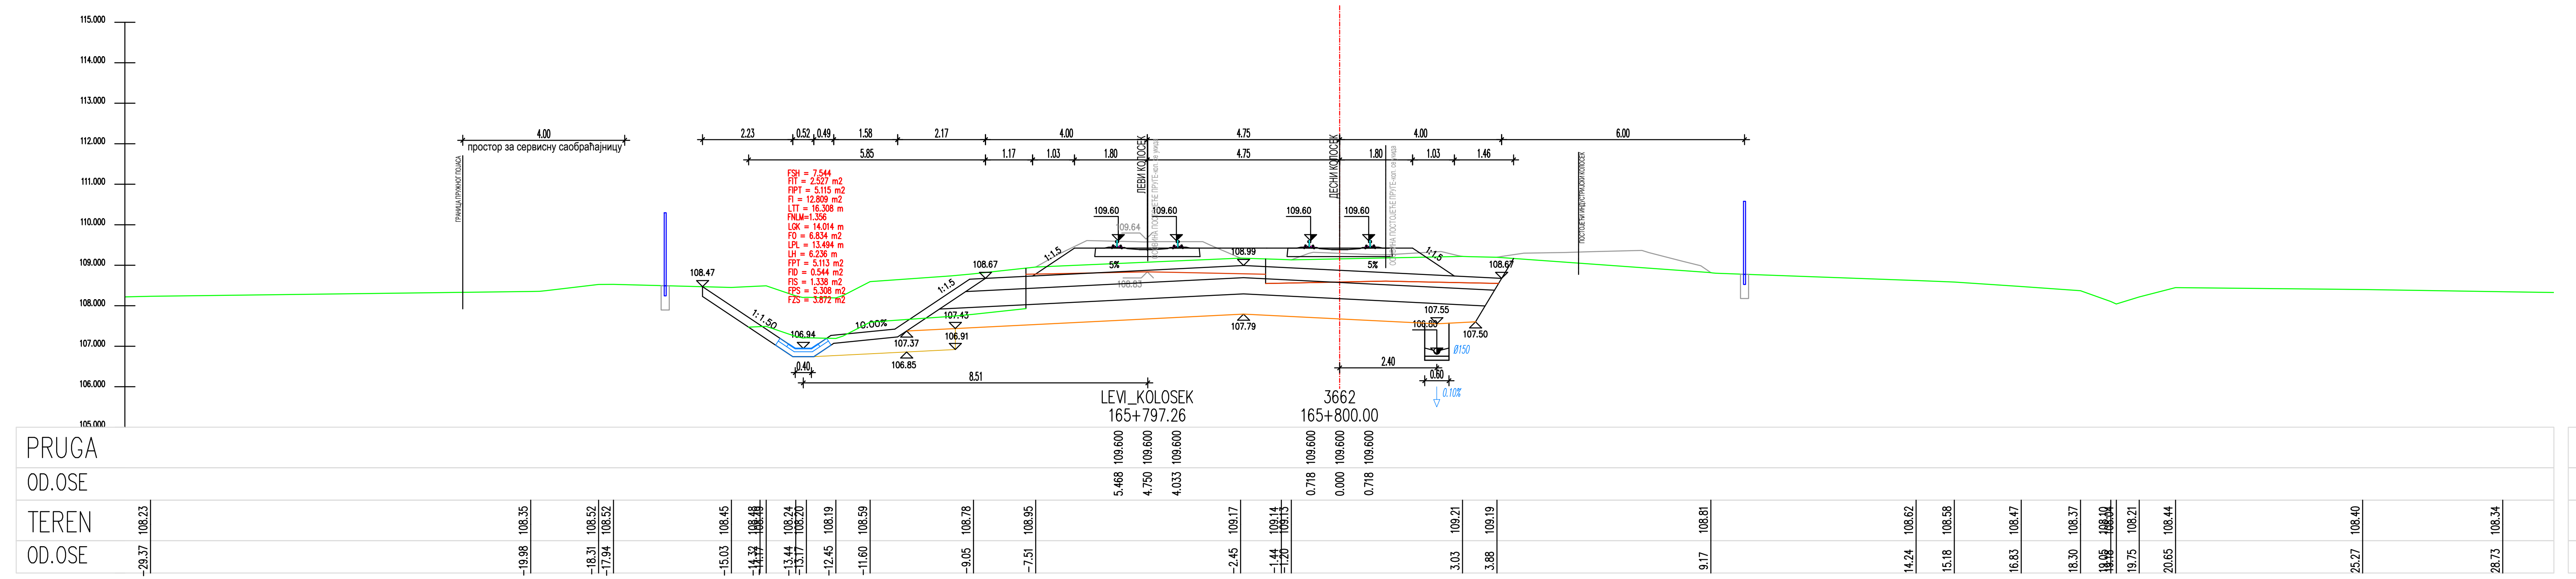
LEVI_KOLOSEK
165+797.26
3662
165+800.00
PRUGA
OD.OSE
TEREN
OD.OSE

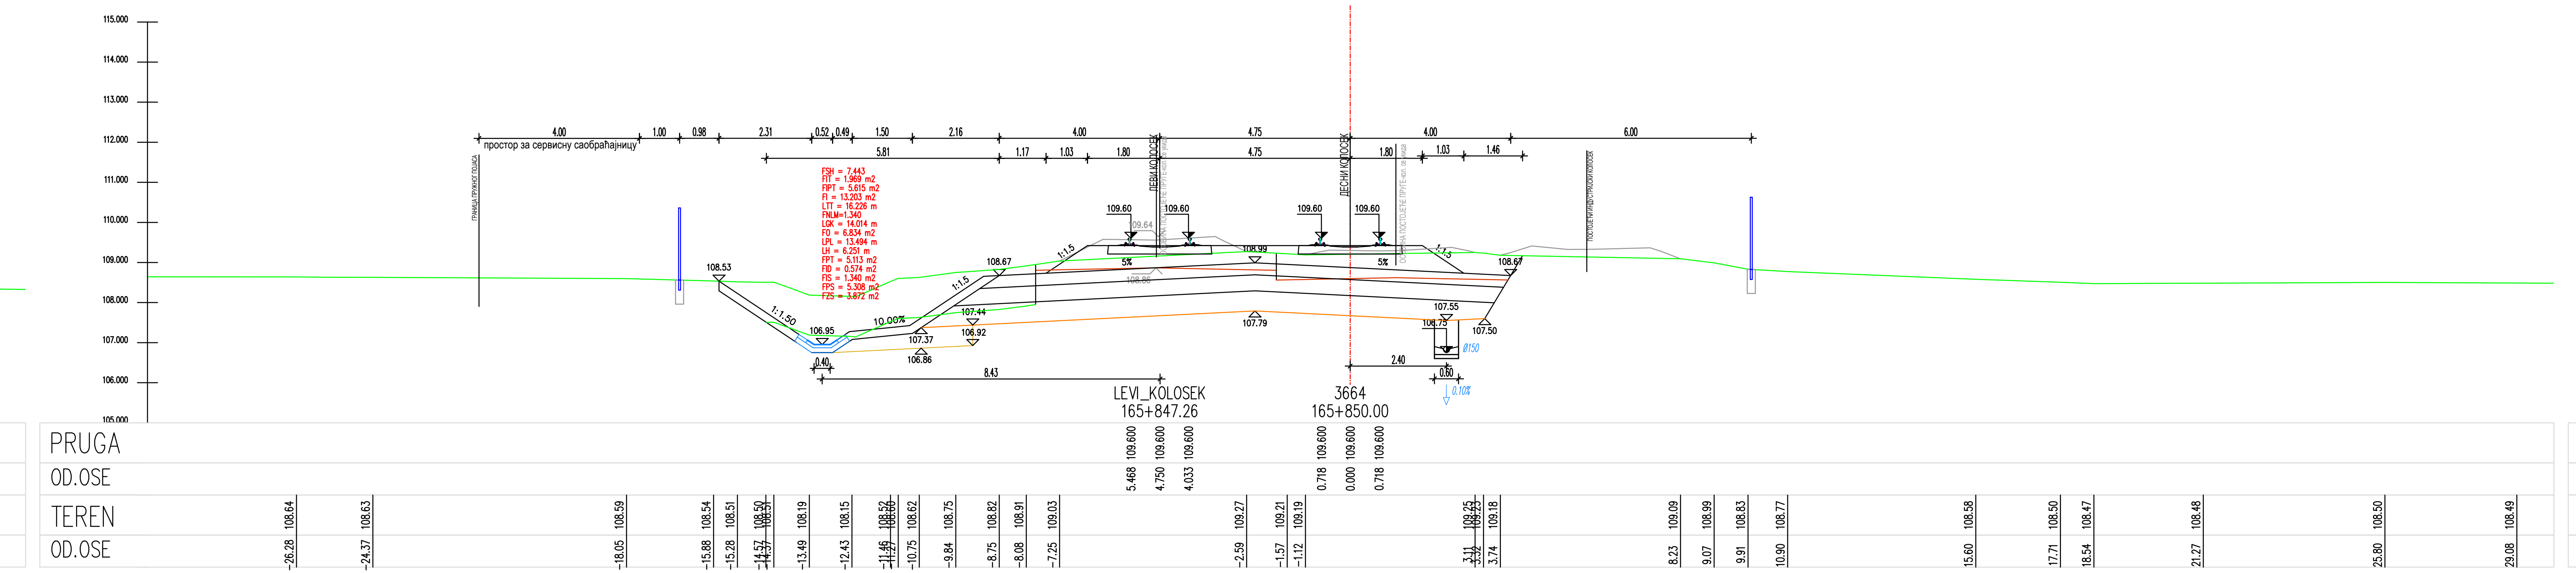
LEVI_KOLOSEK
165+847.26
3664
165+850.00
PRUGA
OD.OSE
TEREN
OD.OSE

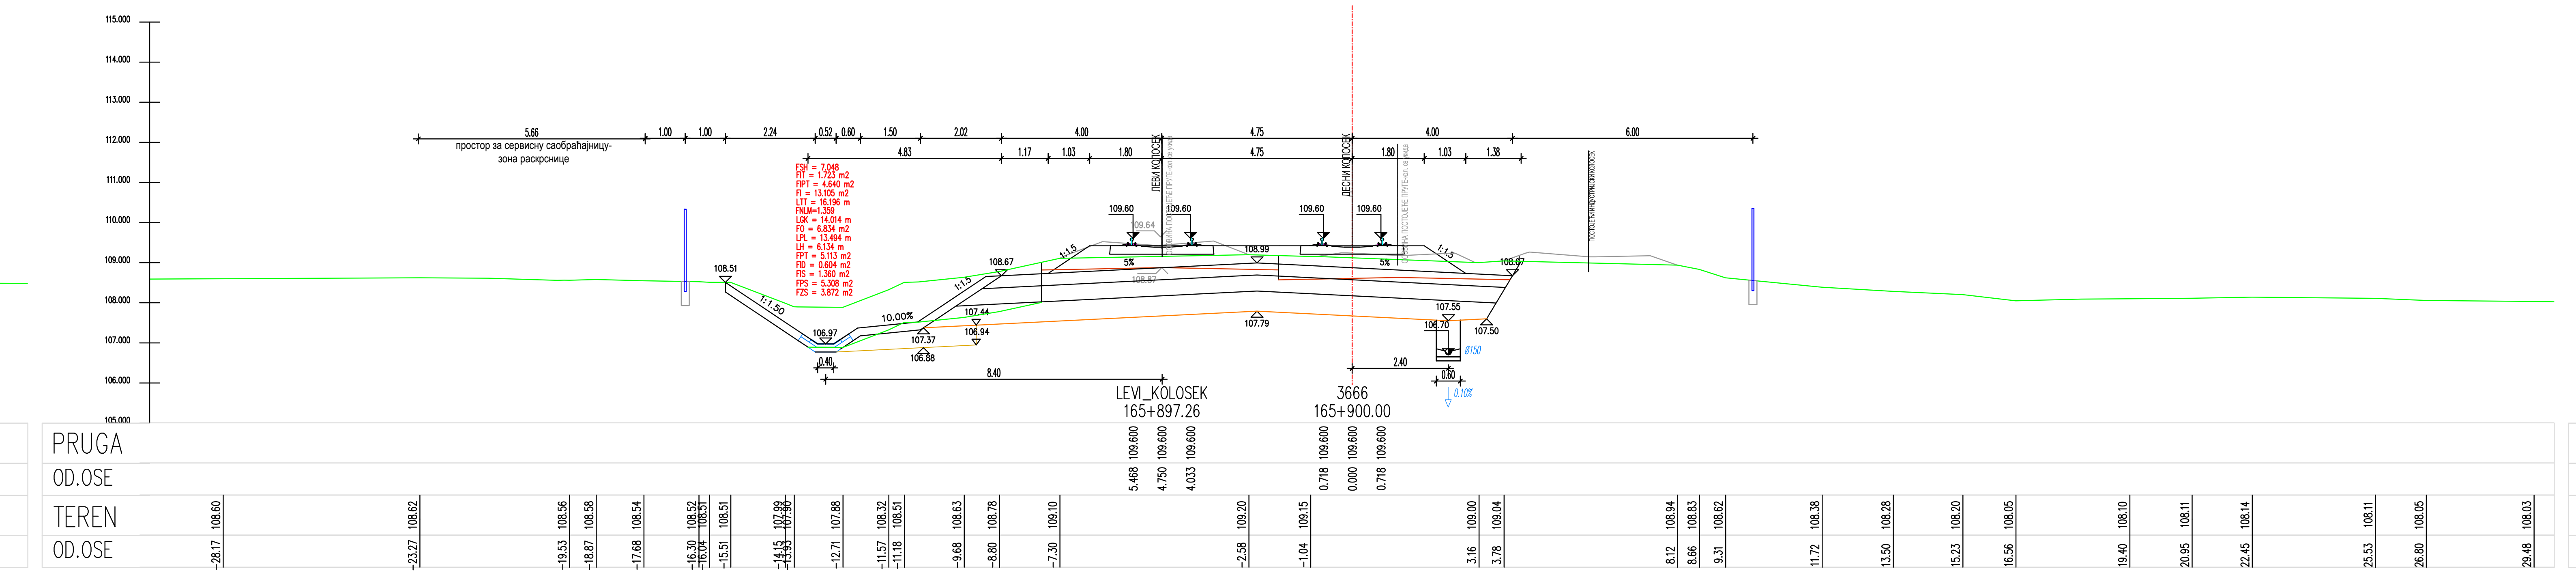
LEVI_KOLOSEK
165+897.26
3666
165+900.00
PRUGA
OD.OSE
TEREN
OD.OSE

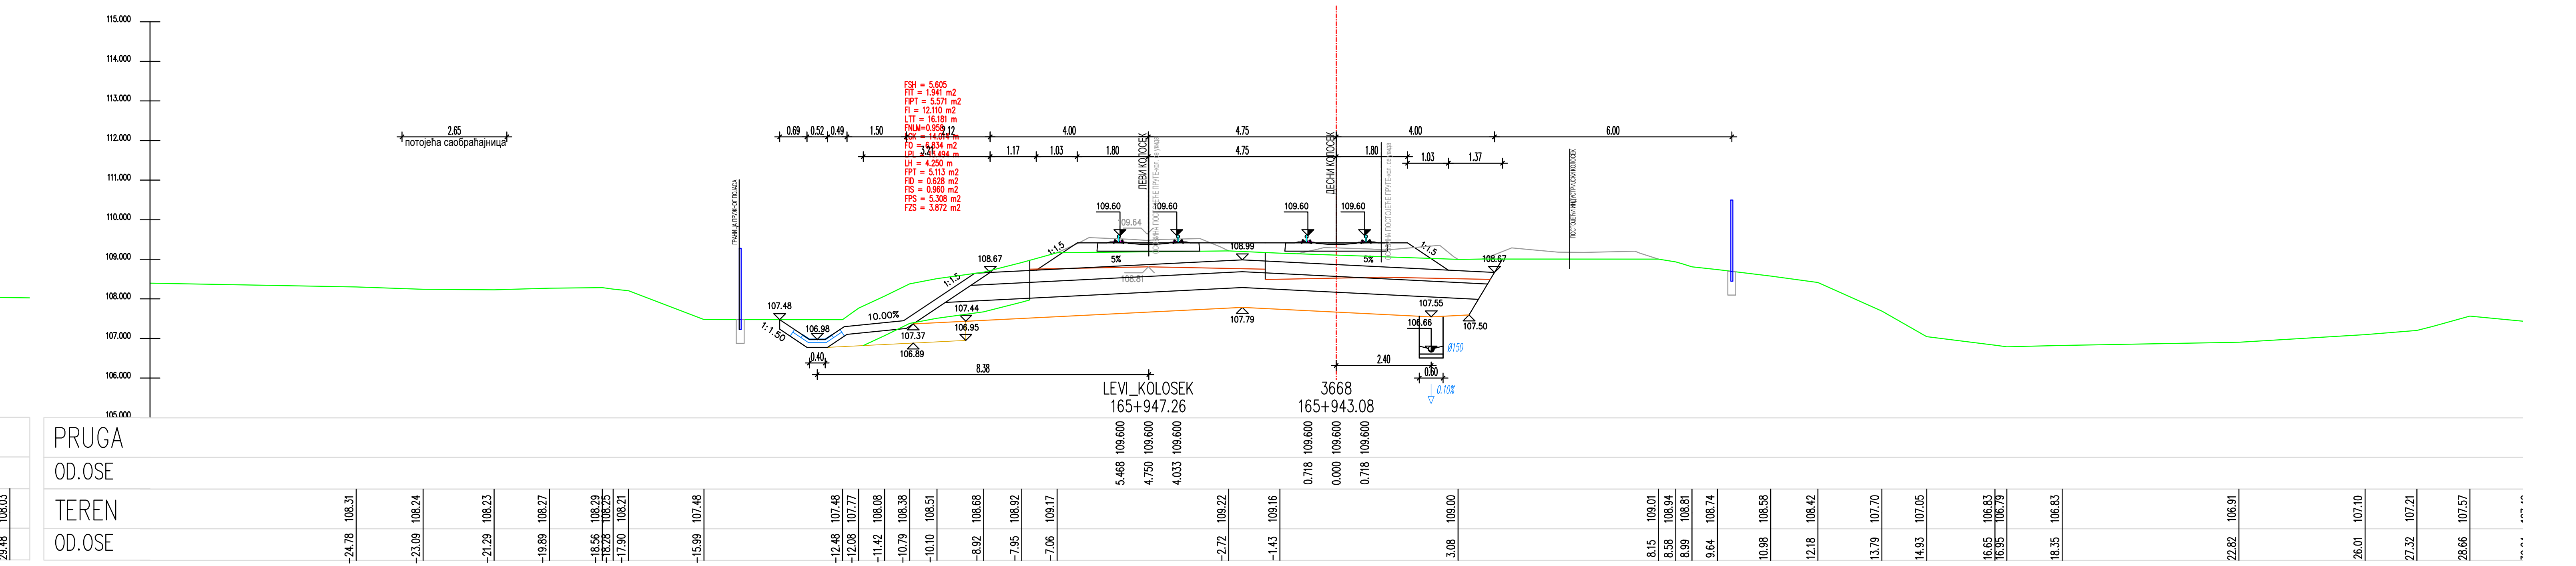
LEVI_KOLOSEK
165+947.26
3668
165+943.08
PRUGA
OD.OSE
TEREN
OD.OSE

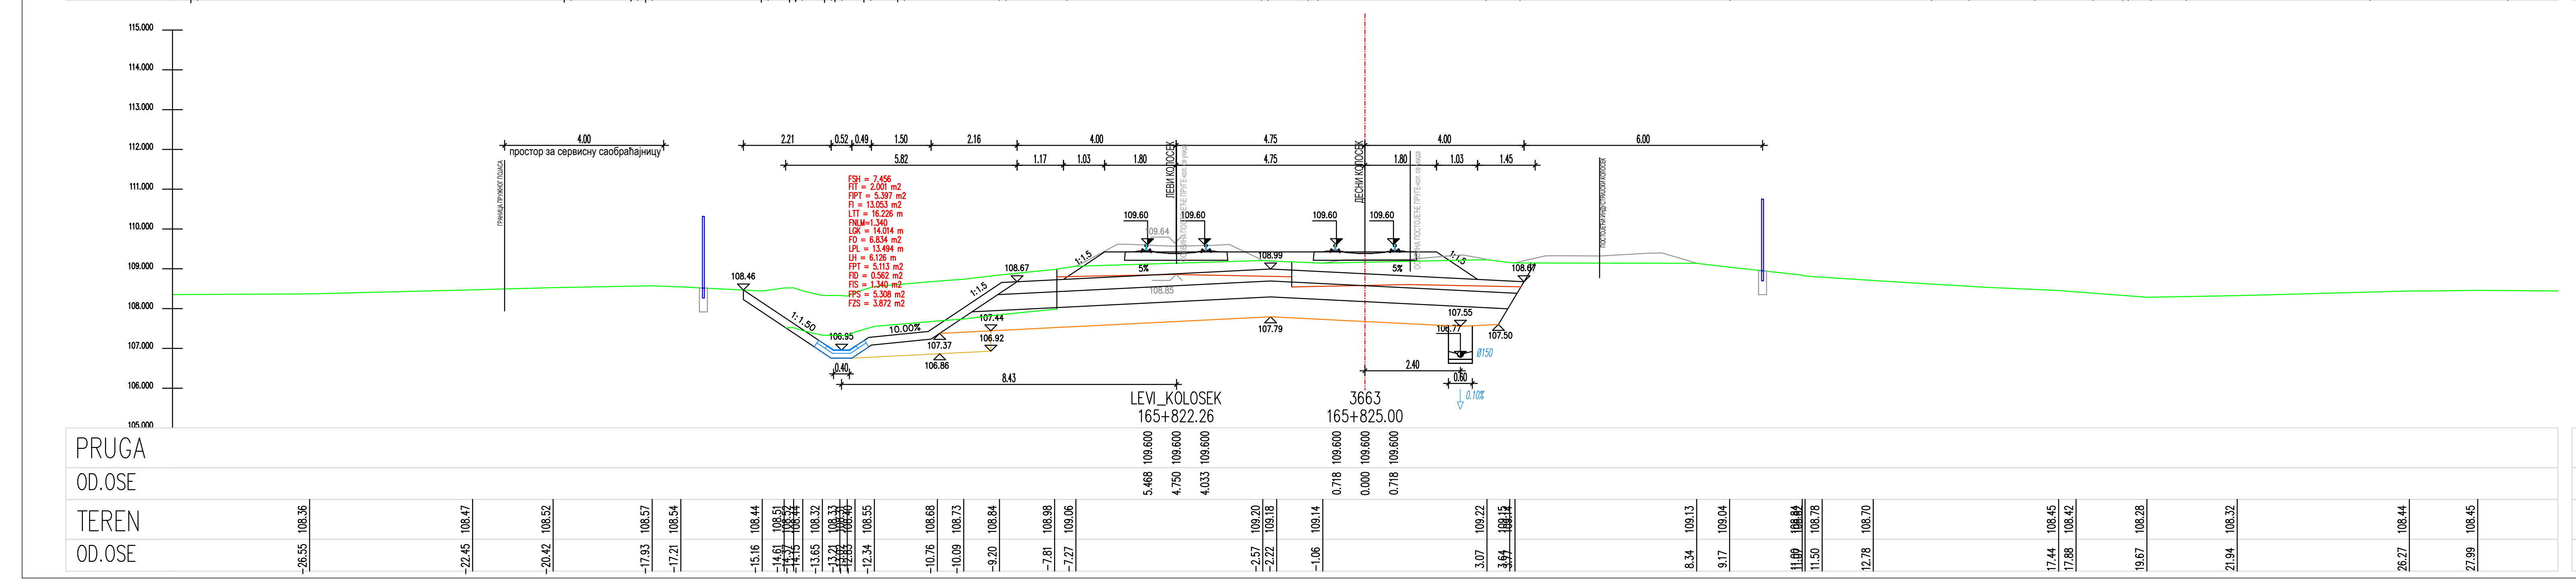
LEVI_KOLOSEK
165+822.26
3663
165+825.00
PRUGA
OD.OSE
TEREN
OD.OSE

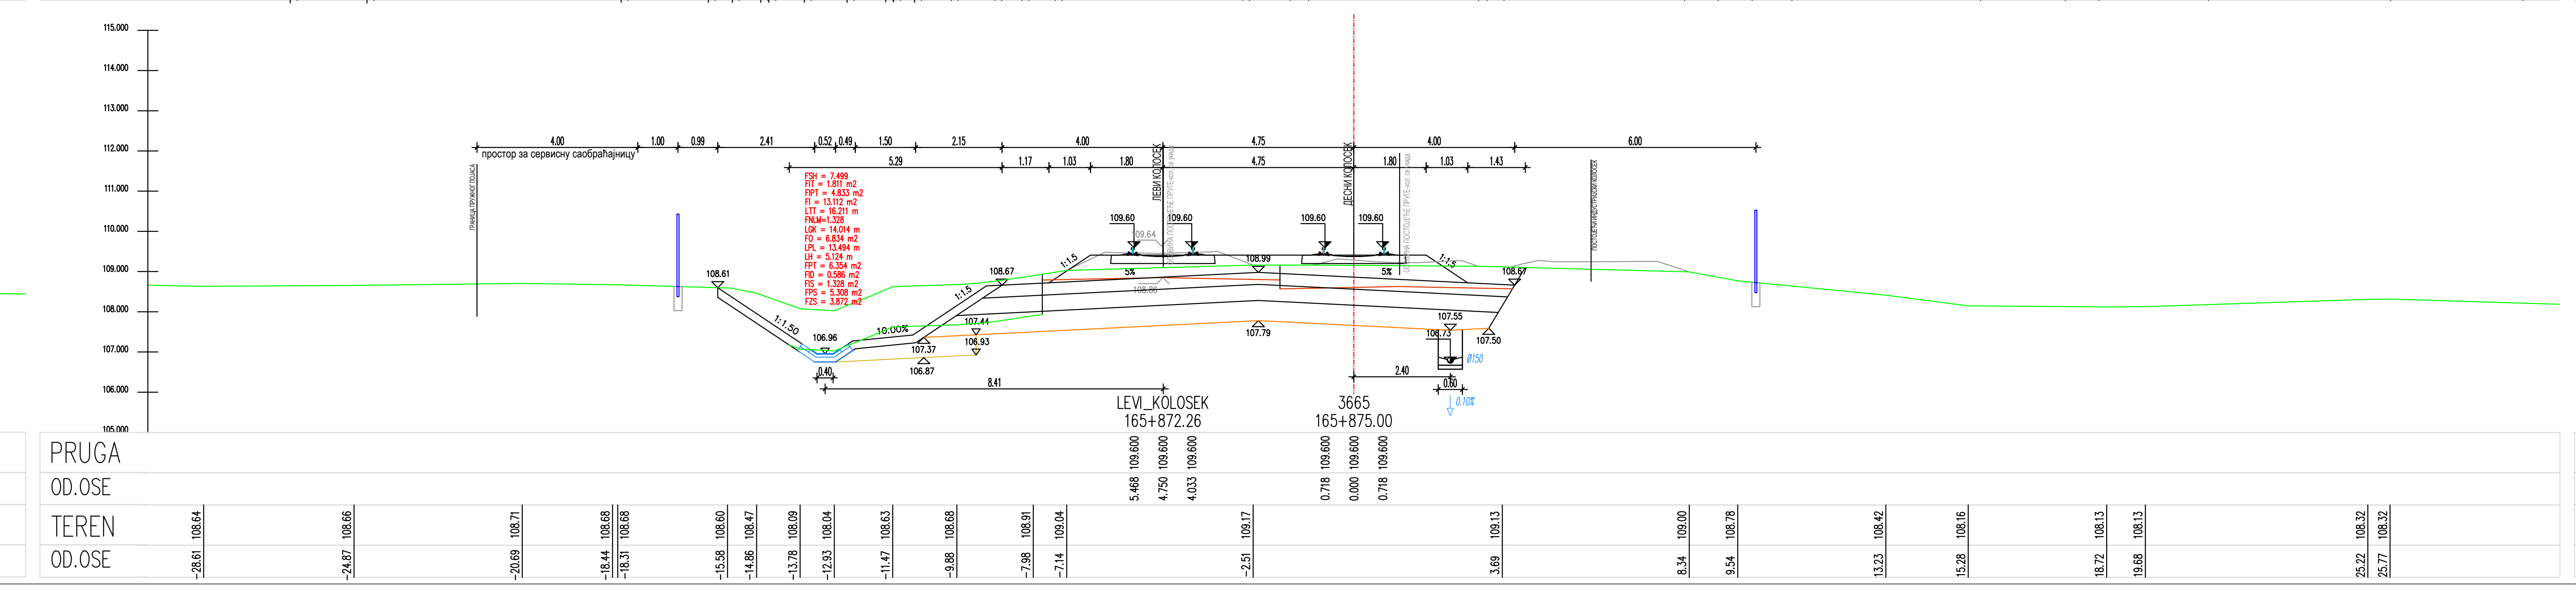
LEVI_KOLOSEK
165+872.26
3665
165+875.00
PRUGA
OD.OSE
TEREN
OD.OSE

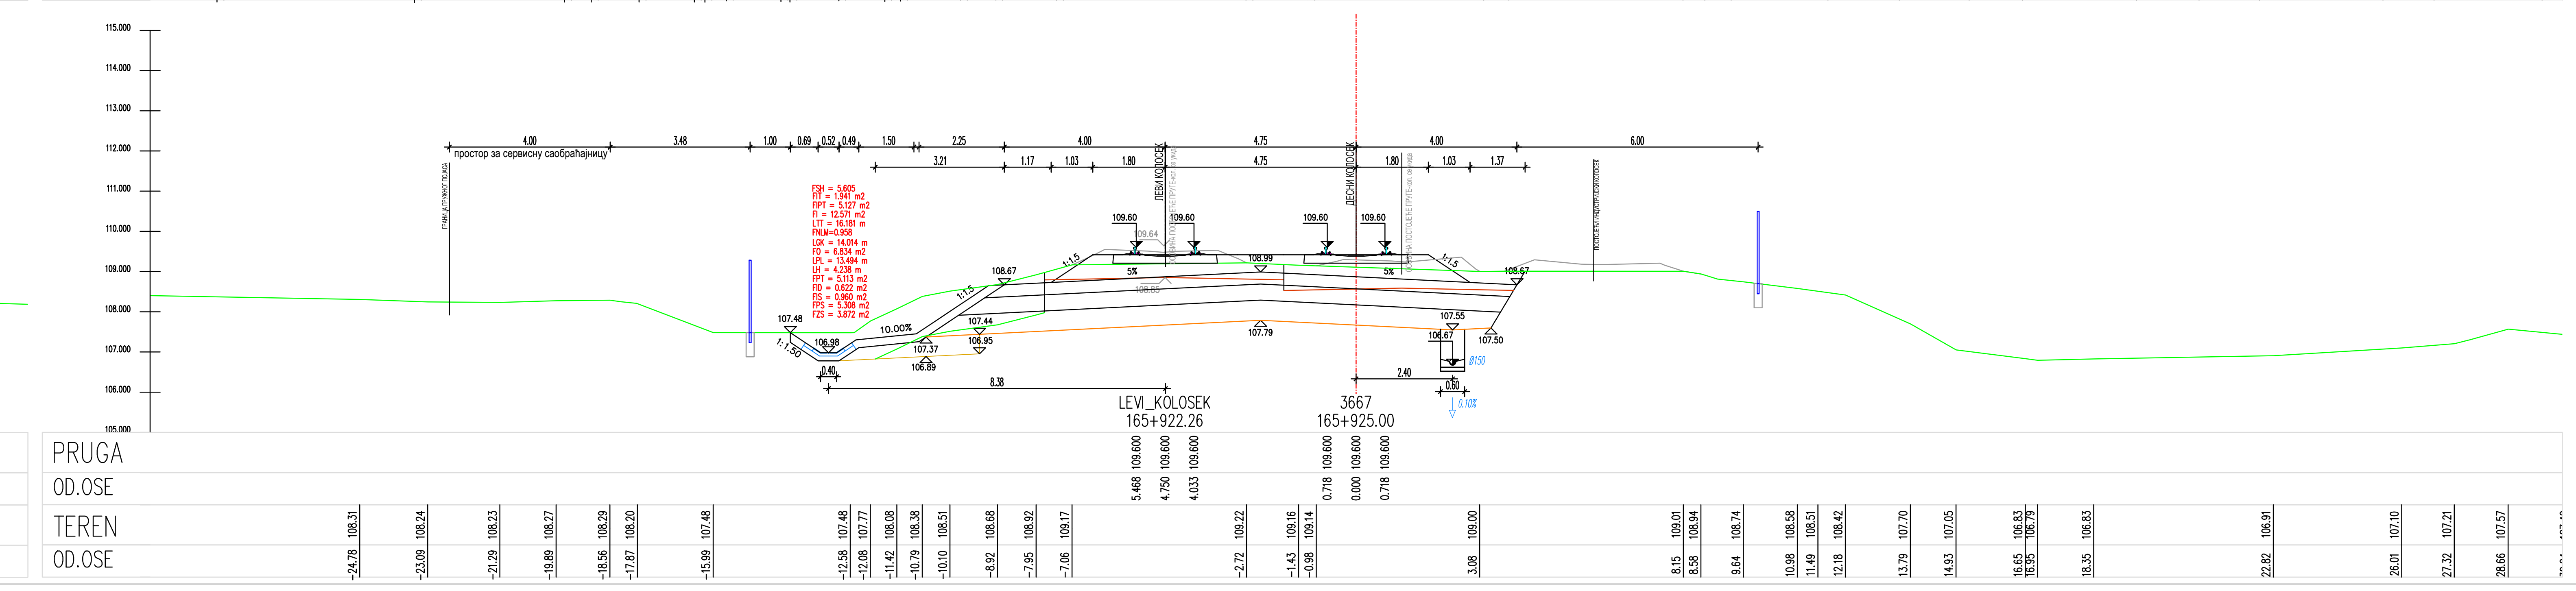
LEVI_KOLOSEK
165+922.26
3667
165+925.00
PRUGA
OD.OSE
TEREN
OD.OSE

ЛЕГЕНДА:

Fsh...	СКИДАЊЕ ХУМУСА
Fit...	ИСКОП ПОСТОЈЕЋЕГ ТУЦАНИКА
Fipt...	ИСКОП ПОСТОЈЕЋЕГ ТАМПОНА
Fi...	ИСКОП
Fis...	ИСКОП СТЕПЕНИЦА
Ltt...	ВАЉАЊЕ ТЕМЕЉНОГ ТЛА
Fnlm...	НАСИП ОД ЛОКАЛНОГ МАТЕРИЈАЛА
Fnnm...	НАСИП ОД НЕКОХЕРЕНТНОГ МАТЕРИЈАЛА
Lgk...	ГЕОТЕКСТИЛ + ГЕОМРЕЖА
Fo...	СЛОЈ ОЈАЧАЊА НАСИПА-ЗАМЕНЕ ТЛА
Lpl...	ВАЉАЊЕ ПОСТЕЉИЦЕ
Fps...	ПРЕЛАЗНИ СЛОЈ
Fzs...	ЗАШТИТНИ СЛОЈ
Lh...	ХУМУЗИРАЊЕ
Fpt...	ПРОЈЕКТОВАНИ ТУЦАНИК
Fid...	ИСКОП ДРЕНАЖЕ

Број	Датум	Опис
03		
02		
01		

Ревизиони блок:

САОБРАЋАЈНИ ИНСТИТУТ ЦИП, д.о.о.

SAOBRAĆAJNI INSTITUT CIP

Немањина 6; 11000 Београд; Србија
Тел: 011/3618-134; Факс: 011/3618-324; web site: www.sicip.co.rs

Организациона јединица:САОБРАЋАЈНИЦЕ

Одговорни пројектант :
Злата Бијелић, мастер.инж.грађ.
лиценца број: 430И07020

Сарадници:

Унутрашња контрола:
Александра Лалић, дипл.грађ.инж.

Главни пројектант:
др Љиљана Милић Марковић,дипл.грађ.инж.

Руководилац организационе јединице:
мр Новица Стевановић, дипл.грађ.инж.

Инвеститор пројекта:
" ИНФРАСТРУКТУРА ЖЕЛЕЗНИЦЕ СРБИЈЕ " А.Д.
Немањина 6/IV, Београд

Наручилац пројекта:
Joint Venture of
China Railway International Corporation Ltd. (CRIC)
No.10 Fuxing Road,Haidian District,Beijing
P.R China, 100844
China Communication Construction Company Ltd. (CCCC)
No.85 Deshengmenwai Street,Xicheng District,Beijing
P.R China, 100088

Објекат:
ПРУГА БЕОГРАД - СУБОТИЦА - ДРЖАВНА ГРАНИЦА (КЕЛЕБИЈА)
ДЕОНИЦА ПРУГЕ НОВИ САД - СУБОТИЦА - ДРЖАВНА ГРАНИЦА (КЕЛЕБИЈА)

Део пројекта:
ПРОЈЕКАТ ТРАСЕ ПРУГЕ И СТАНИЦА - ДОЊИ И ГОРЊИ СТРОЈ

2/2.4.7.3 ПРОЈЕКАТ ТРАСЕ ПРУГЕ И СТАНИЦА - ДОЊИ И ГОРЊИ СТРОЈ-ОТВОРЕНА ПРУГА ЖЕДНИК-НАУМОВИЋЕВО ДЕО 3/3 - ПОПРЕЧНИ ПРОФИЛИ

Цртеж:	Размера:
ПОПРЕЧНИ ПРОФИЛИ	1:100

Врста тех. док.:	датум:	Цртеж бр.
ПЗИ	**12.2021.**	2020-250-САО-2/2.4.7.3.7.6.43